
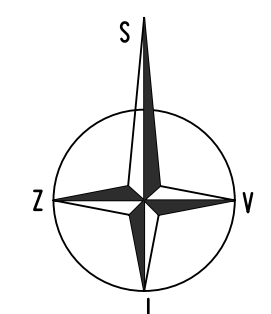


LOKALITA Z26
23.450m²

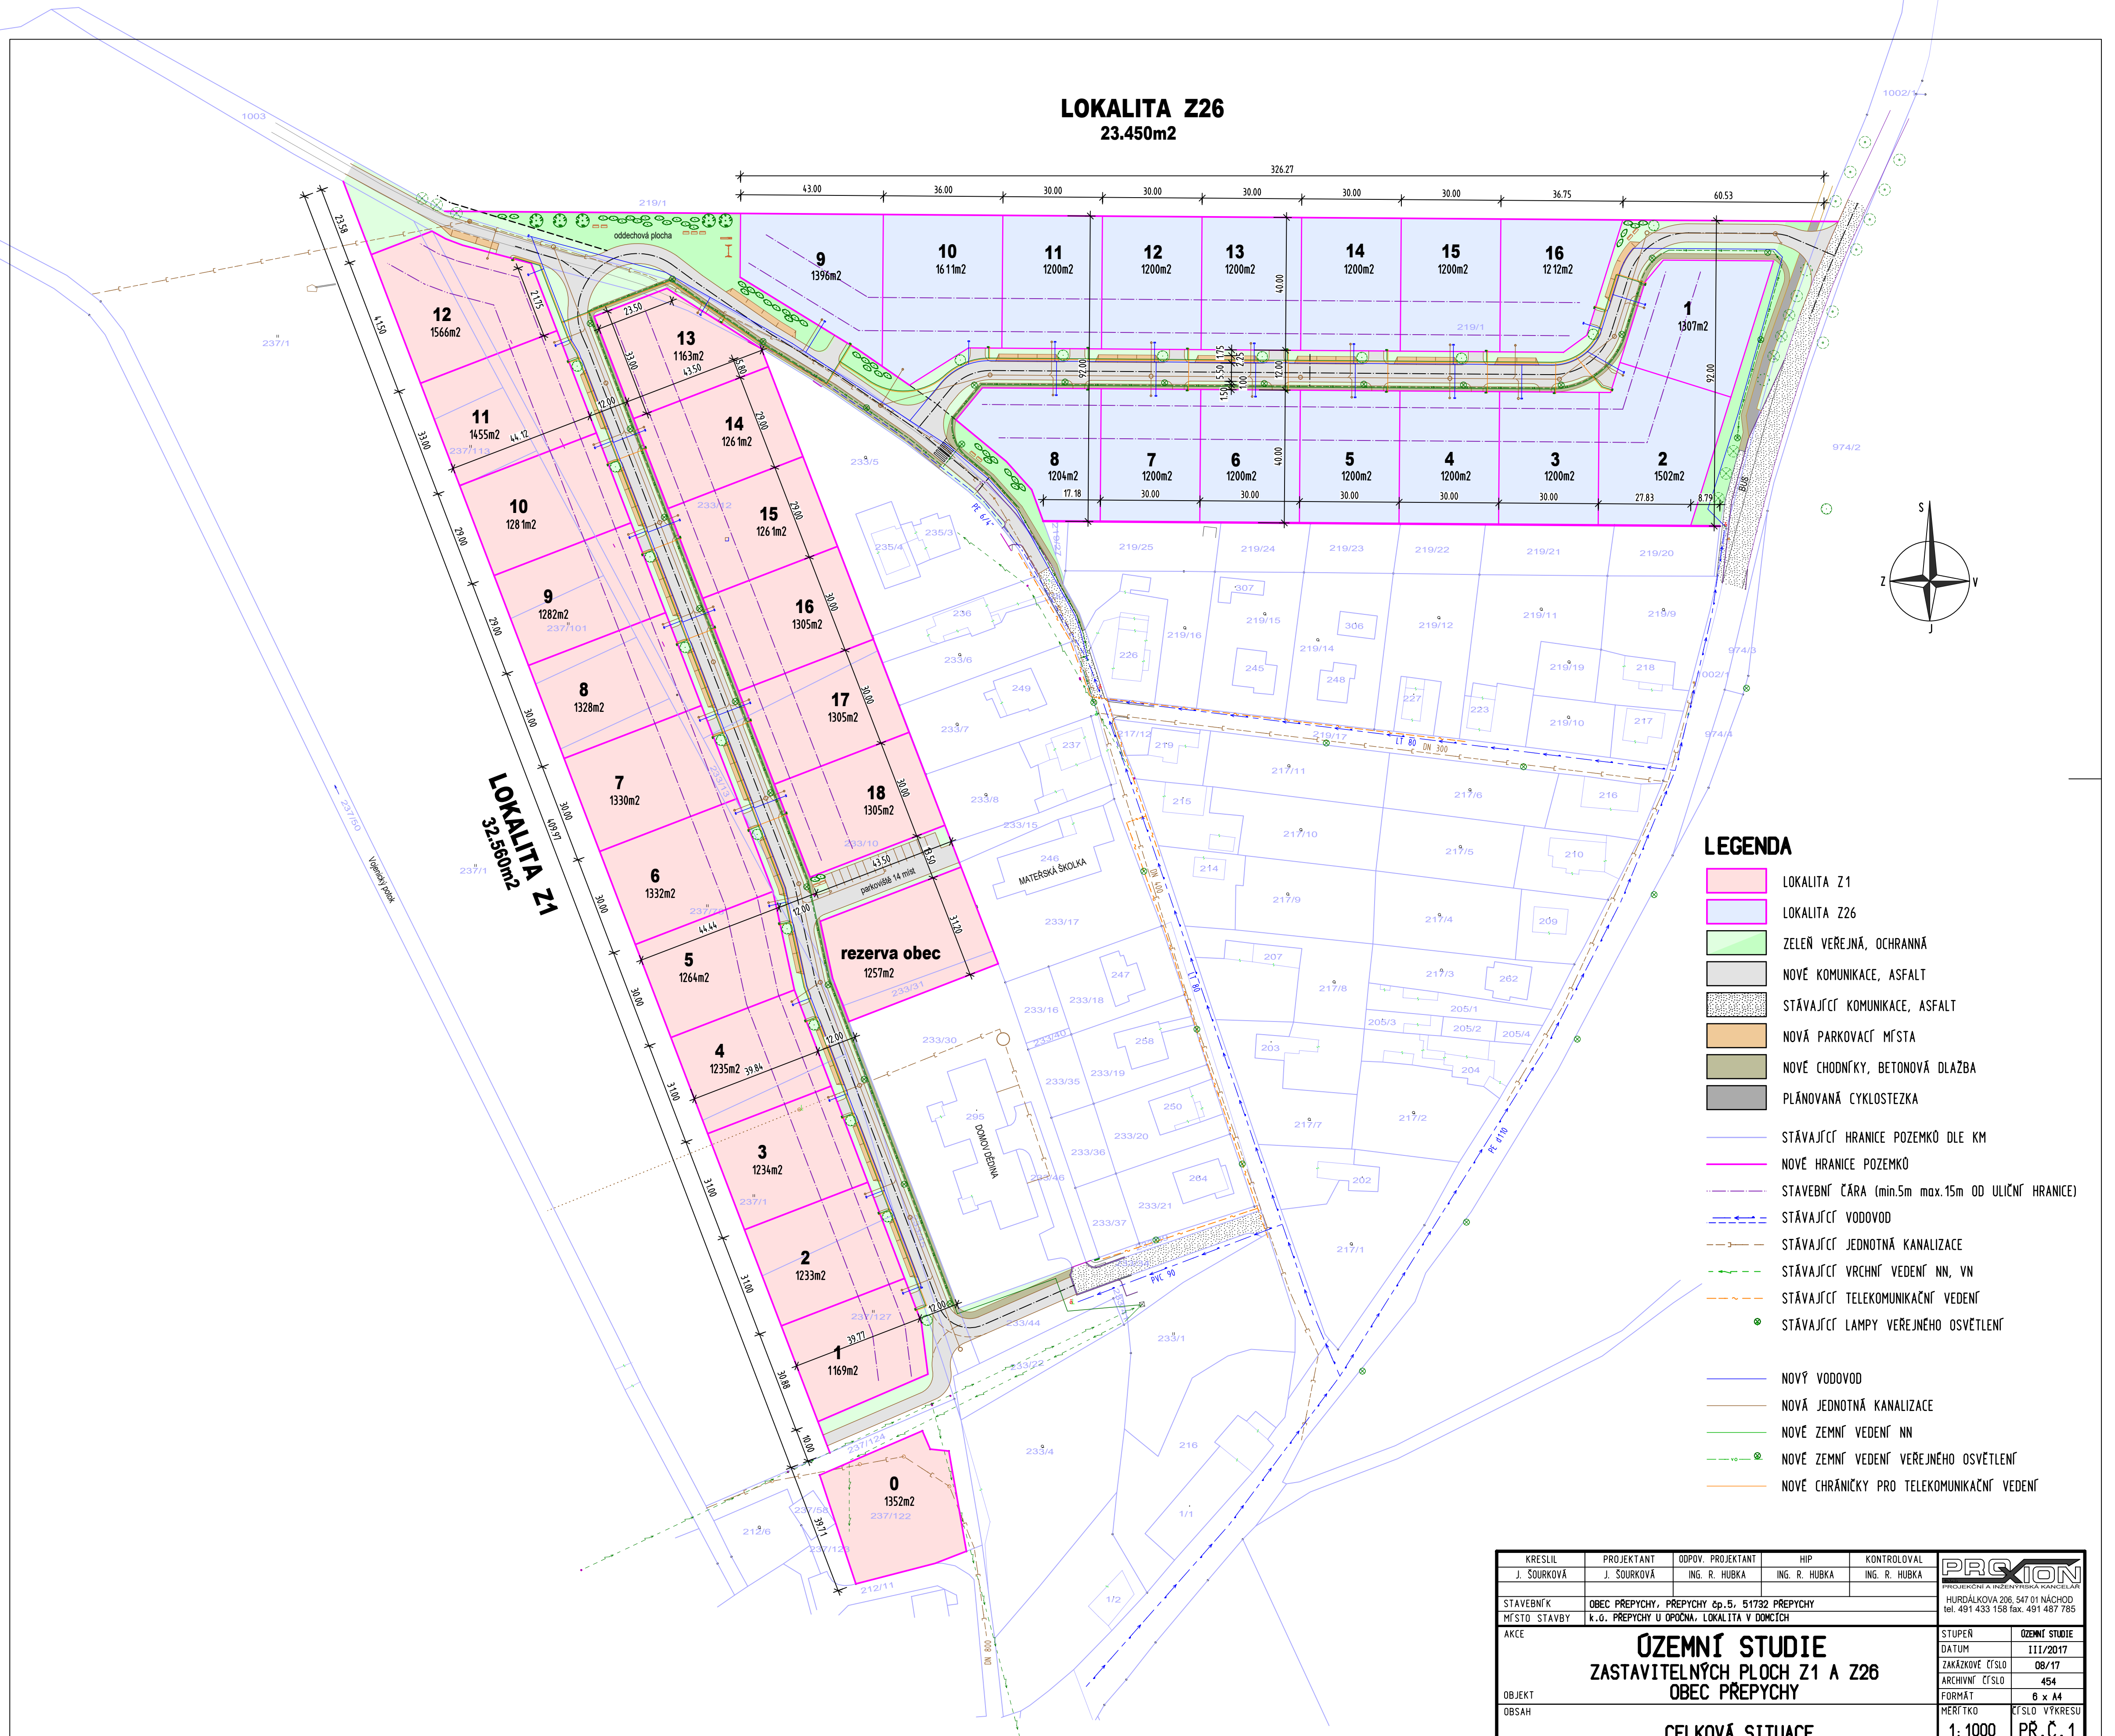

- LEGENDA**
- LOKALITA Z1
 - LOKALITA Z26
 - ZELEŇ VEŘEJNÁ, OCHRANNÁ
 - NOVÉ KOMUNIKACE, ASFALT
 - STÁVAJÍCÍ KOMUNIKACE, ASFALT
 - NOVÁ PARKOVACÍ MÍSTA
 - NOVÉ CHODNÍKY, BETONOVÁ DLAŽBA
 - PLÁNOVANÁ CYKLOSTEZKA
 - STÁVAJÍCÍ HRANICE POZEMKŮ DLE KM
 - NOVÉ HRANICE POZEMKŮ
 - STAVEBNÍ ČÁRA (min.5m max.15m OD ULIČNÍ HRANICE)
 - STÁVAJÍCÍ VODOVOD
 - STÁVAJÍCÍ JEDNOTNÁ KANALIZACE
 - STÁVAJÍCÍ VRCHNÍ VEDENÍ NN, VN
 - STÁVAJÍCÍ TELEKOMUNIKAČNÍ VEDENÍ
 - STÁVAJÍCÍ LAMPY VEŘEJNÉHO OSVĚTLENÍ
 - NOVÝ VODOVOD
 - NOVÁ JEDNOTNÁ KANALIZACE
 - NOVÉ ZEMNÍ VEDENÍ NN
 - NOVÉ ZEMNÍ VEDENÍ VEŘEJNÉHO OSVĚTLENÍ
 - NOVÉ CHRÁNIČKY PRO TELEKOMUNIKAČNÍ VEDENÍ

| | | | | | |
|---------------------------|--|------------------------------------|----------------------|------------------------------|---|
| KRESLIL J. ŠOURKOVÁ | PROJEKTANT J. ŠOURKOVÁ | ODPOV. PROJEKTANT ING. R. HUBKA | HIP ING. R. HUBKA | KONTROLOVAL ING. R. HUBKA | PRAXION <small>PROJEKČNÍ A INŽENYRSKÁ KANCELÁŘ HURDÁLKOVA 206, 547 01 NÁCHOD, tel. 491 433 158 fax. 491 487 785</small> |
| STAVEBNÍK MÍSTO STAVBY | OBEC PŘEPYCHY, PŘEPYCHY čp.5, 51732 PŘEPYCHY k.o. PŘEPYCHY U OPOČNA, LOKALITA V DOMČÍCH | | | | |
| AKCE | ŮZEMNÍ STUDIE ZASTAVITELNÝCH PLOCH Z1 A Z26 OBEC PŘEPYCHY | | | | STUPEŇ III/2017 |
| OBJEKT | | | | | DATUM 08/17 |
| OBSAH | | | | | ARCHIVNÍ ČÍSLO 454 |
| CELKOVÁ SITUACE | | | | | FORMÁT 6 x A4 |
| | | | | | MĚŘÍTKO 1:1000 |
| | | | | | ČÍSLO VÝKRESU PŘ.Č.1 |