


PROPOJENÍ S BÝVALOU KOVÁRNOU - POHLED J

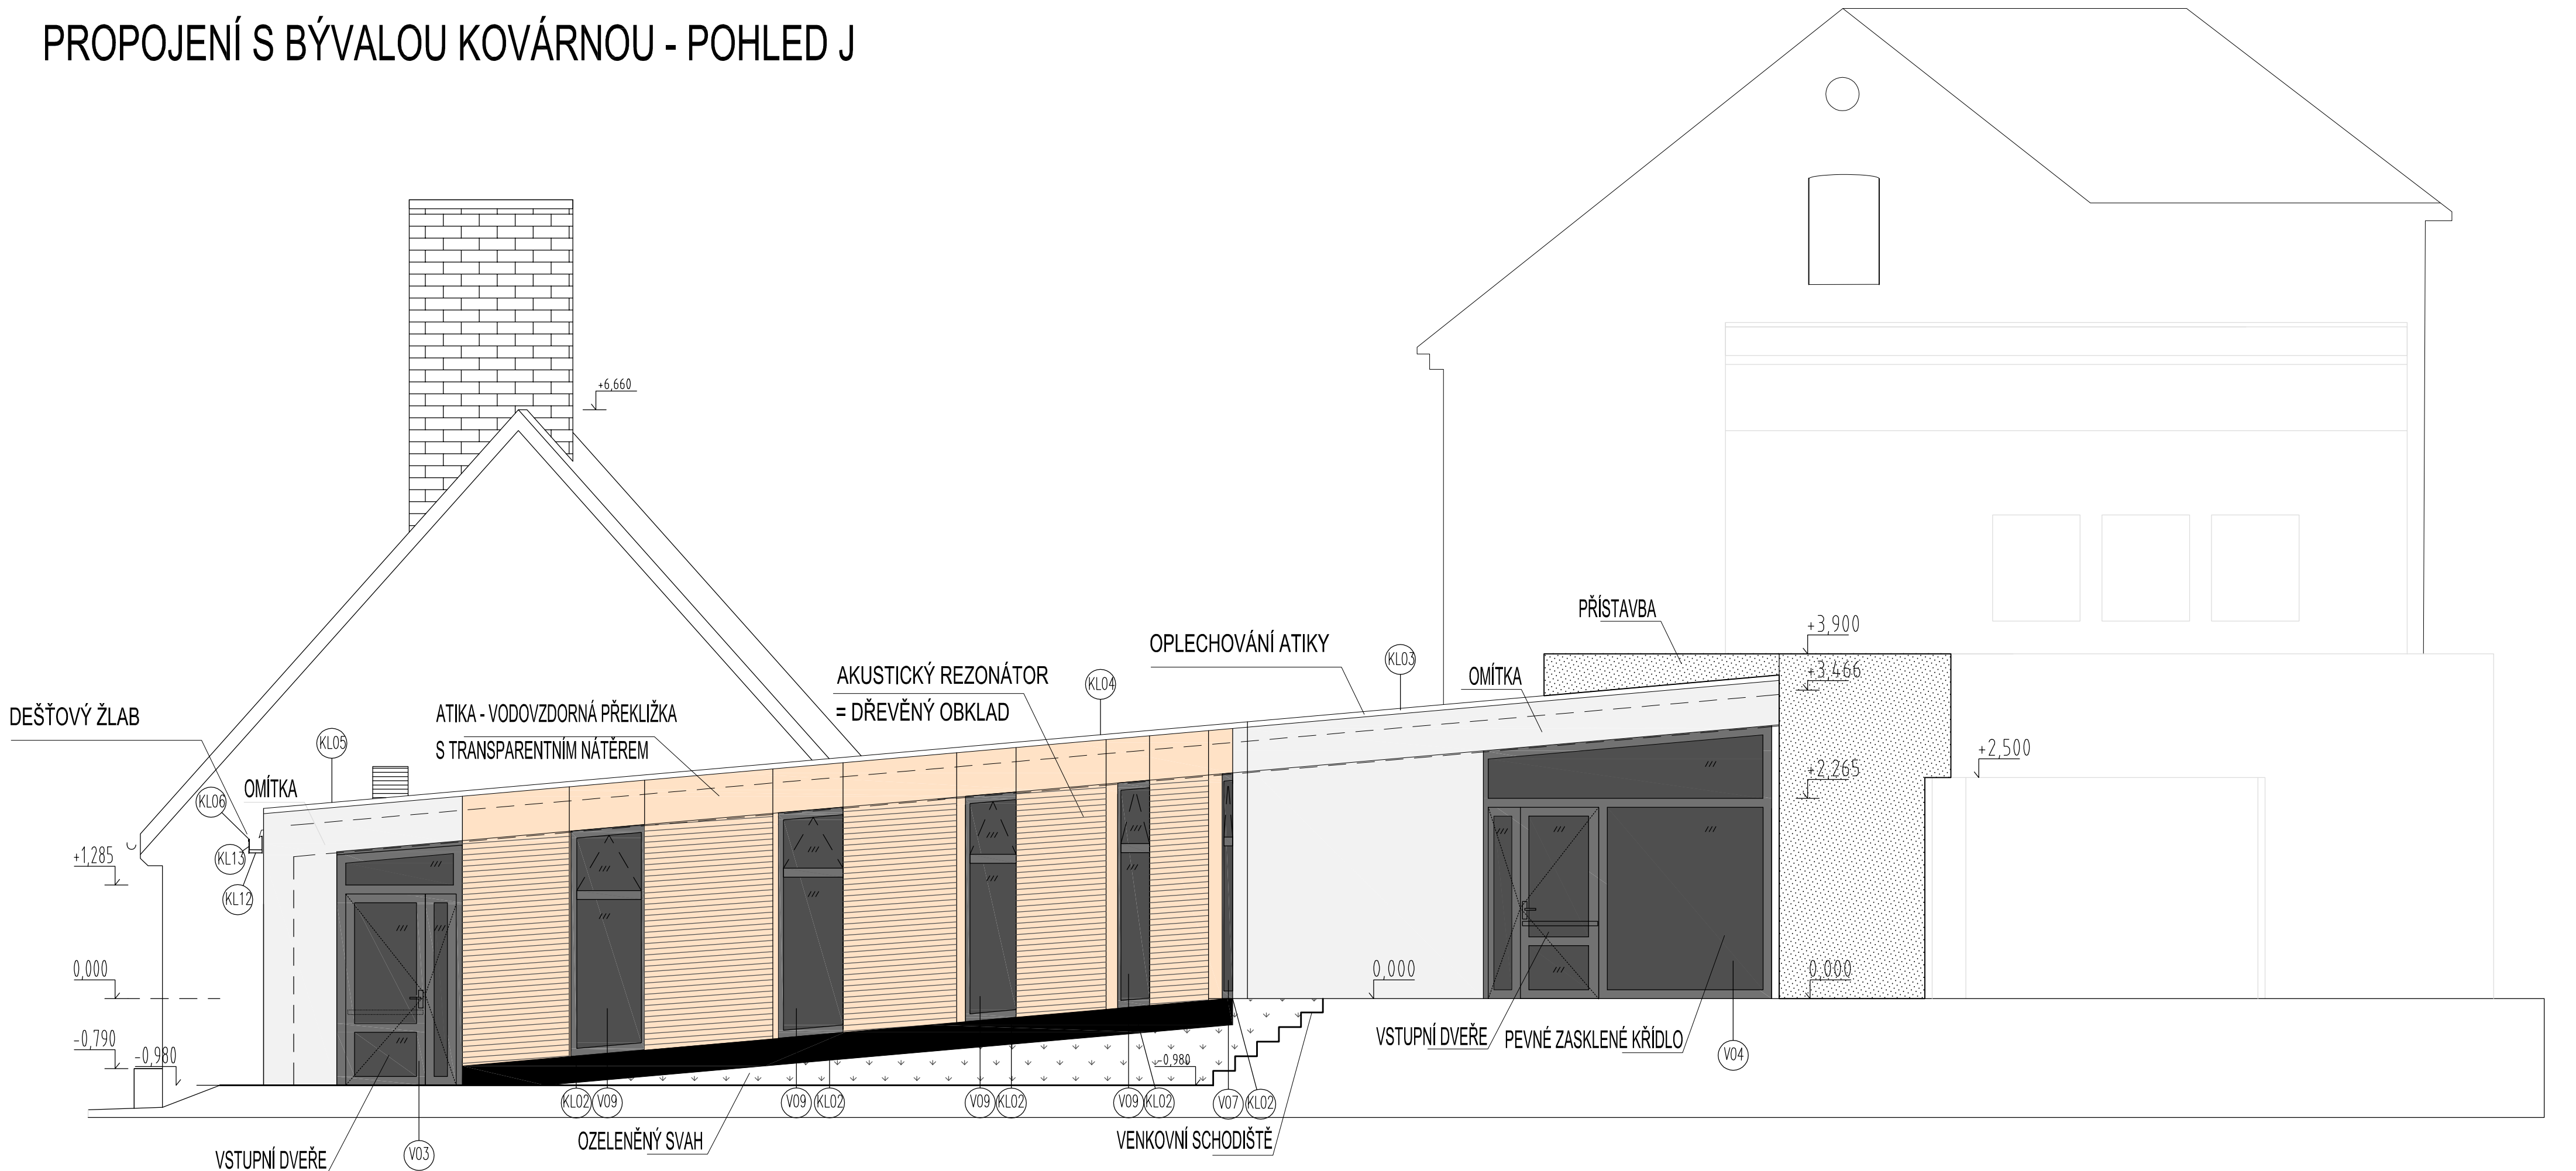


POZNÁMKA:

- VEŠKERÉ SKUTEČNOSTI JE NUTNO PROVĚŘIT PŘÍMO NA MÍSTĚ STAVBY A ZOHLEDNIT. V PŘÍPADĚ, ŽE SE LIŠÍ OD PŘEDPOKLADŮ PROJEKTU, JE NUTNÁ KONZULTACE S PROJEKTANTEM PRO POSOUZENÍ ČI UPŘESNĚNÍ DALŠÍHO POSTUPU PRACÍ NA STAVBĚ.
- ARCHITEKTONICKO-STAVEBNÍ ŘEŠENÍ JE ZPRACOVANÉ NA ZÁKLADĚ ODSOULASENÉ ARCHITEKTONICKÉ STUDIE.
- NEDÍLNOU SOUČÁSTÍ DOKUMENTACE JSOU OSTATNÍ VÝKRESY PROFESÍ, ZEJMÉNA STAVEBNĚ-KONSTRUKČNÍ ŘEŠENÍ STAVBY, POŽÁRNĚ BEZPEČNOSTNÍ ŘEŠENÍ STAVBY, TECHNICKÉ ZPRÁVY, TABULKY A DALŠÍ ČÁSTI PD
- NA TUTO DOKUMENTACI PROVEDENÍ STAVBY (DPS) ZPRACOVANOU PROJEKTANTEM, BUDE NAVAZOVAT REALIZAČNÍ (RD), PŘÍPADNĚ VÝROBNÍ DOKUMENTACE (VD), PODLE POŽADAVKU GP A NPÚ, PŘÍPADNĚ PODLE POŽADAVKU INVESTORA, ZPRACOVANÁ DODAVATELEM STAVBY A JEHO SUBDODAVATELI.
- VEŠKERÉ NEJASNOSTI V PROJEKTU / NEBO PŘÍPADNÝ ZJEVNÝ OMYL / JE NUTNO PŘED REALIZACÍ PŘÍSLUŠNÉ ČÁSTI STAVBY KONZULTOVAT S PROJEKTANTEM, ABY NEDOŠLO K DEFEKTŮM STAVBY A PŘÍPADNĚ KE ŠKODÁM NA MAJETKU.
- PŘED ZAHÁJENÍM VÝROBY NEBO PŘED OBJEDNÁNÍM PRVKŮ A VÝROBKŮ NUTNO OVĚŘIT JEJICH ROZMĚRY A PODMÍNKY ZABUDOVÁNÍ DLE SKUTEČNOSTI NA STAVBĚ.
- PŘI REALIZACI STAVBY JE TŘEBA DODRŽOVAT PLATNÉ BEZP. PŘEDPISY, ČSN A TECHNOL. POSTUPY. ZEJMÉNA JE NUTNÉ DBÁT NA DODRŽENÍ POSTUPU VÝSTAVBY S OHLEDEM NA ZAJIŠTĚNÍ BEZPEČNOSTI, ZDRAVÍ A OCHRANU ŽIVOTA OSOB
- VEŠKERÉ NOSNÉ PRVKY CELÉ STAVBY - ZÁKLADY, ZDIVO, PILÍŘE, PŘEKLADY, PRŮVLAKY, SLOUPY OCELOVÉ BETONOVÉ, STOPNÍ KONSTRUKCE, PRVKY KROVU A VEŠKERÉ KOTEVNÍ DETAILS, MUSÍ BÝT STATICKY POSOUZENY VE STATICKÉM VÝPOČTU ODĚLU STAVEBNĚ KONSTRUKČNÍ ŘEŠENÍ.
- ARCHITEKTONICKO-STAVEBNÍ ČÁST STATICKÉ PRVKY STAVBY NEBSAHUJE, POUZE PŘEVZATÝ OBRYŠ NOVÝCH NOSNÝCH KONSTRUKCÍ.

±0,000 = 301,090 m n.m.	
Autor projektu :	Ing.arch. Miroslav Gebas
Zodpovědný projektant :	Ing.arch. Miroslav Gebas
Vedoucí projektant :	Ing. Jaromír Hroch
Vypracoval :	Ing. Martina Procházková Uvízlová
Kraj :	Královhradecký
M.Ú. :	Dobruška
Investor :	Město Dobruška, náměstí F.L. Věka 11, Dobruška, 518 01
Akce :	
DŮM DĚTÍ A MLÁDĚŽE (D.D.M.) PROPOJENÍ BÝVALOU KOVÁRNOU S BÝVALOU KOVÁRNOU BÝVALOU KOVÁRNOU S BÝVALOU KOVÁRNOU BÝVALOU KOVÁRNOU S BÝVALOU KOVÁRNOU	
DOKUMENTACE PRO PROVÁDĚNÍ STAVBY	
Parc.č.: 229, budova čp. 364, K.Ú. Dobruška (627496)	
Název :	Formát : A2
Datum :	02/2018
Číslo zakázky :	G-2017-11-117
Stupeň PD :	DPS
Měřítko :	1:50
Číslo výkresu :	D.1.1.10

PROPOJENÍ S BÝVALOU KOVÁRNOU - POHLED S

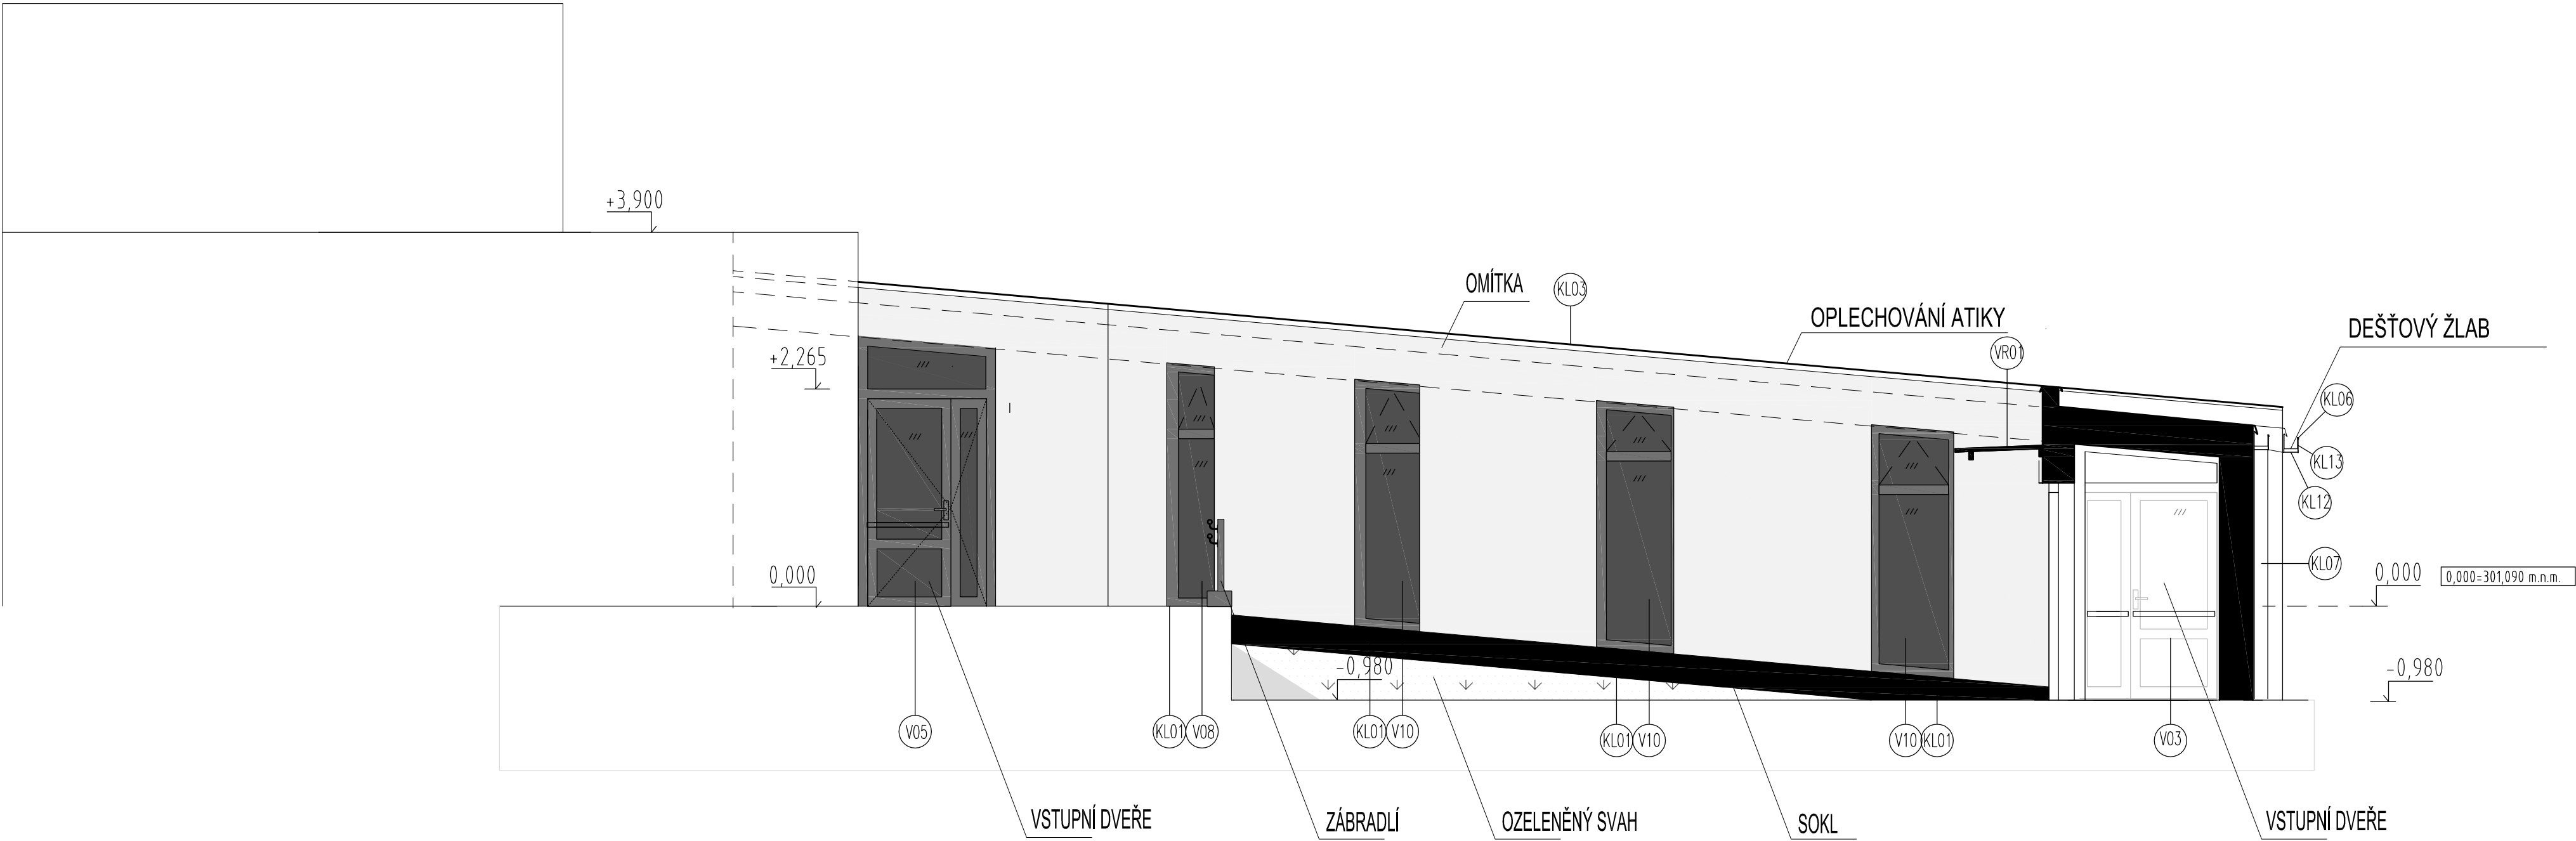

POZNÁMKA:



- VEŠKERÉ SKUTEČNOSTI JE NUTNO PROVĚŘIT PŘÍMO NA MÍSTĚ STAVBY A ZOHLEDNIT. V PŘÍPADĚ, ŽE SE LIŠÍ OD PŘEDPOKLADŮ PROJEKTU, JE NUTNÁ KONZULTACE S PROJEKTANTEM PRO POSOUZENÍ ČI UPŘESNĚNÍ DALŠÍHO POSTUPU PRACÍ NA STAVBĚ.
- ARCHITEKTONICKO-STAVEBNÍ ŘEŠENÍ JE ZPRACOVANÉ NA ZÁKLADĚ ODSOUHLASENÉ ARCHITEKTONICKÉ STUDIE.
- NEDÍLNOU SOUČÁSTÍ DOKUMENTACE JSOU OSTATNÍ VÝKRESY PROFESÍ, ZEJMÉNA STAVEBNĚ-KONSTRUKČNÍ ŘEŠENÍ STAVBY, POŽÁRNĚ BEZPEČNOSTNÍ ŘEŠENÍ STAVBY, TECHNICKÉ ZPRÁVY, TABULKY A DALŠÍ ČÁSTI PD
- NA TUTO DOKUMENTACI PROVEDENÍ STAVBY (DPS) ZPRACOVANOU PROJEKTANTEM, BUDE NAVAZOVAT REALIZAČNÍ (RD), PŘÍPADNĚ VÝROBNÍ DOKUMENTACE (VD), PODLE POŽADAVKU GP A NPÚ, PŘÍPADNĚ PODLE POŽADAVKU INVESTORA, ZPRACOVANÁ DODAVATELEM STAVBY A JEHO SUBDODAVATELI.
- VEŠKERÉ NEJASNOSTI V PROJEKTU / NEBO PŘÍPADNÝ ZJEVNÝ OMYL / JE NUTNO PŘED REALIZACÍ PŘÍSLUŠNÉ ČÁSTI STAVBY KONZULTOVAT S PROJEKTANTEM, ABY NEDOŠLO K DEFEKTŮM STAVBY A PŘÍPADNĚ KE ŠKODÁM NA MAJETKU.
- PŘED ZAHÁJENÍM VÝROBY NEBO PŘED OBJEDNÁNÍM PRVKŮ A VÝROBKŮ NUTNO OVĚŘIT JEJICH ROZMĚRY A PODMÍNKY ZABUDOVÁNÍ DLE SKUTEČNOSTI NA STAVBĚ.
- PŘI REALIZACI STAVBY JE TŘEBA DODRŽOVAT PLATNÉ BEZP. PŘEDPISY, ČSN A TECHNOL. POSTUPY. ZEJMÉNA JE NUTNÉ DBÁT NA DODRŽENÍ POSTUPU VÝSTAVBY S OHLEDEM NA ZAJIŠTĚNÍ BEZPEČNOSTI, ZDRAVÍ A OCHRANU ŽIVOTA OSOB
- VEŠKERÉ NOSNÉ PRVKY CELÉ STAVBY - ZÁKLADY, ZDIVO, PILÍŘE, PŘEKLADY, PRŮVLAKY, SLOUPY OCELOVÉ BETONOVÉ, STOPNÍ KONSTRUKCE, PRVKY KROVU A VEŠKERÉ KOTEVNÍ DETAILS, MUSÍ BÝT STATICKY POSOUZENY VE STATICKÉM VÝPOČTU ODĚLU STAVEBNĚ KONSTRUKČNÍ ŘEŠENÍ.
- ARCHITEKTONICKO-STAVEBNÍ ČÁST STATICKÉ PRVKY STAVBY NEOBSAHUJE, POUZE PŘEVZATÝ OBRYŠ NOVÝCH NOSNÝCH KONSTRUKCÍ.

±0,000 = 301,090 m n.m.

Autor projektu :		Ing.arch. Miroslav Gebas	 geb as atel ier architects
Zodpovědný projektant :		Ing.arch. Miroslav Gebas	
Vedoucí projektant :		Ing. Jaromír Hroch	
Vypracoval :		Ing. Martina Procházková Uvízlová	
Kraj :		Královéhradecký	
M.Ú. :		Dobruška	
Investor :		Město Dobruška, náměstí F.L. Věka 11, Dobruška, 518 01	
Akce :			DŮM DĚTÍ A MLÁDEŽE (D.D.M.) PROPOJENÍ S BÝVALOU KOVÁRNOU, BEZBARIÉROVÁ RAMPA, STAVEBNÍ ÚPRAVY KOVÁRNY DOKUMENTACE PRO PROVÁDĚNÍ STAVBY Parc.č.: 229, budova čp. 364, K.Ú. Dobruška (627496)
Název :			
PROPOJENÍ S BÝVALOU KOVÁRNOU POHLED S			
Formát :		A2	
Datum :		02/2018	
Číslo zakázky :		G-2017-11-117	
Stupeň PD :		DPS	
Měřítko :		1:50	
Číslo výkresu :		D.1.1.11	

PROPOJENÍ S
BÝVALOU KOVÁRNOU
POHLED S

PROPOJENÍ S BÝVALOU KOVÁRNOU - ŘEZ 01 + ŘEZ 03

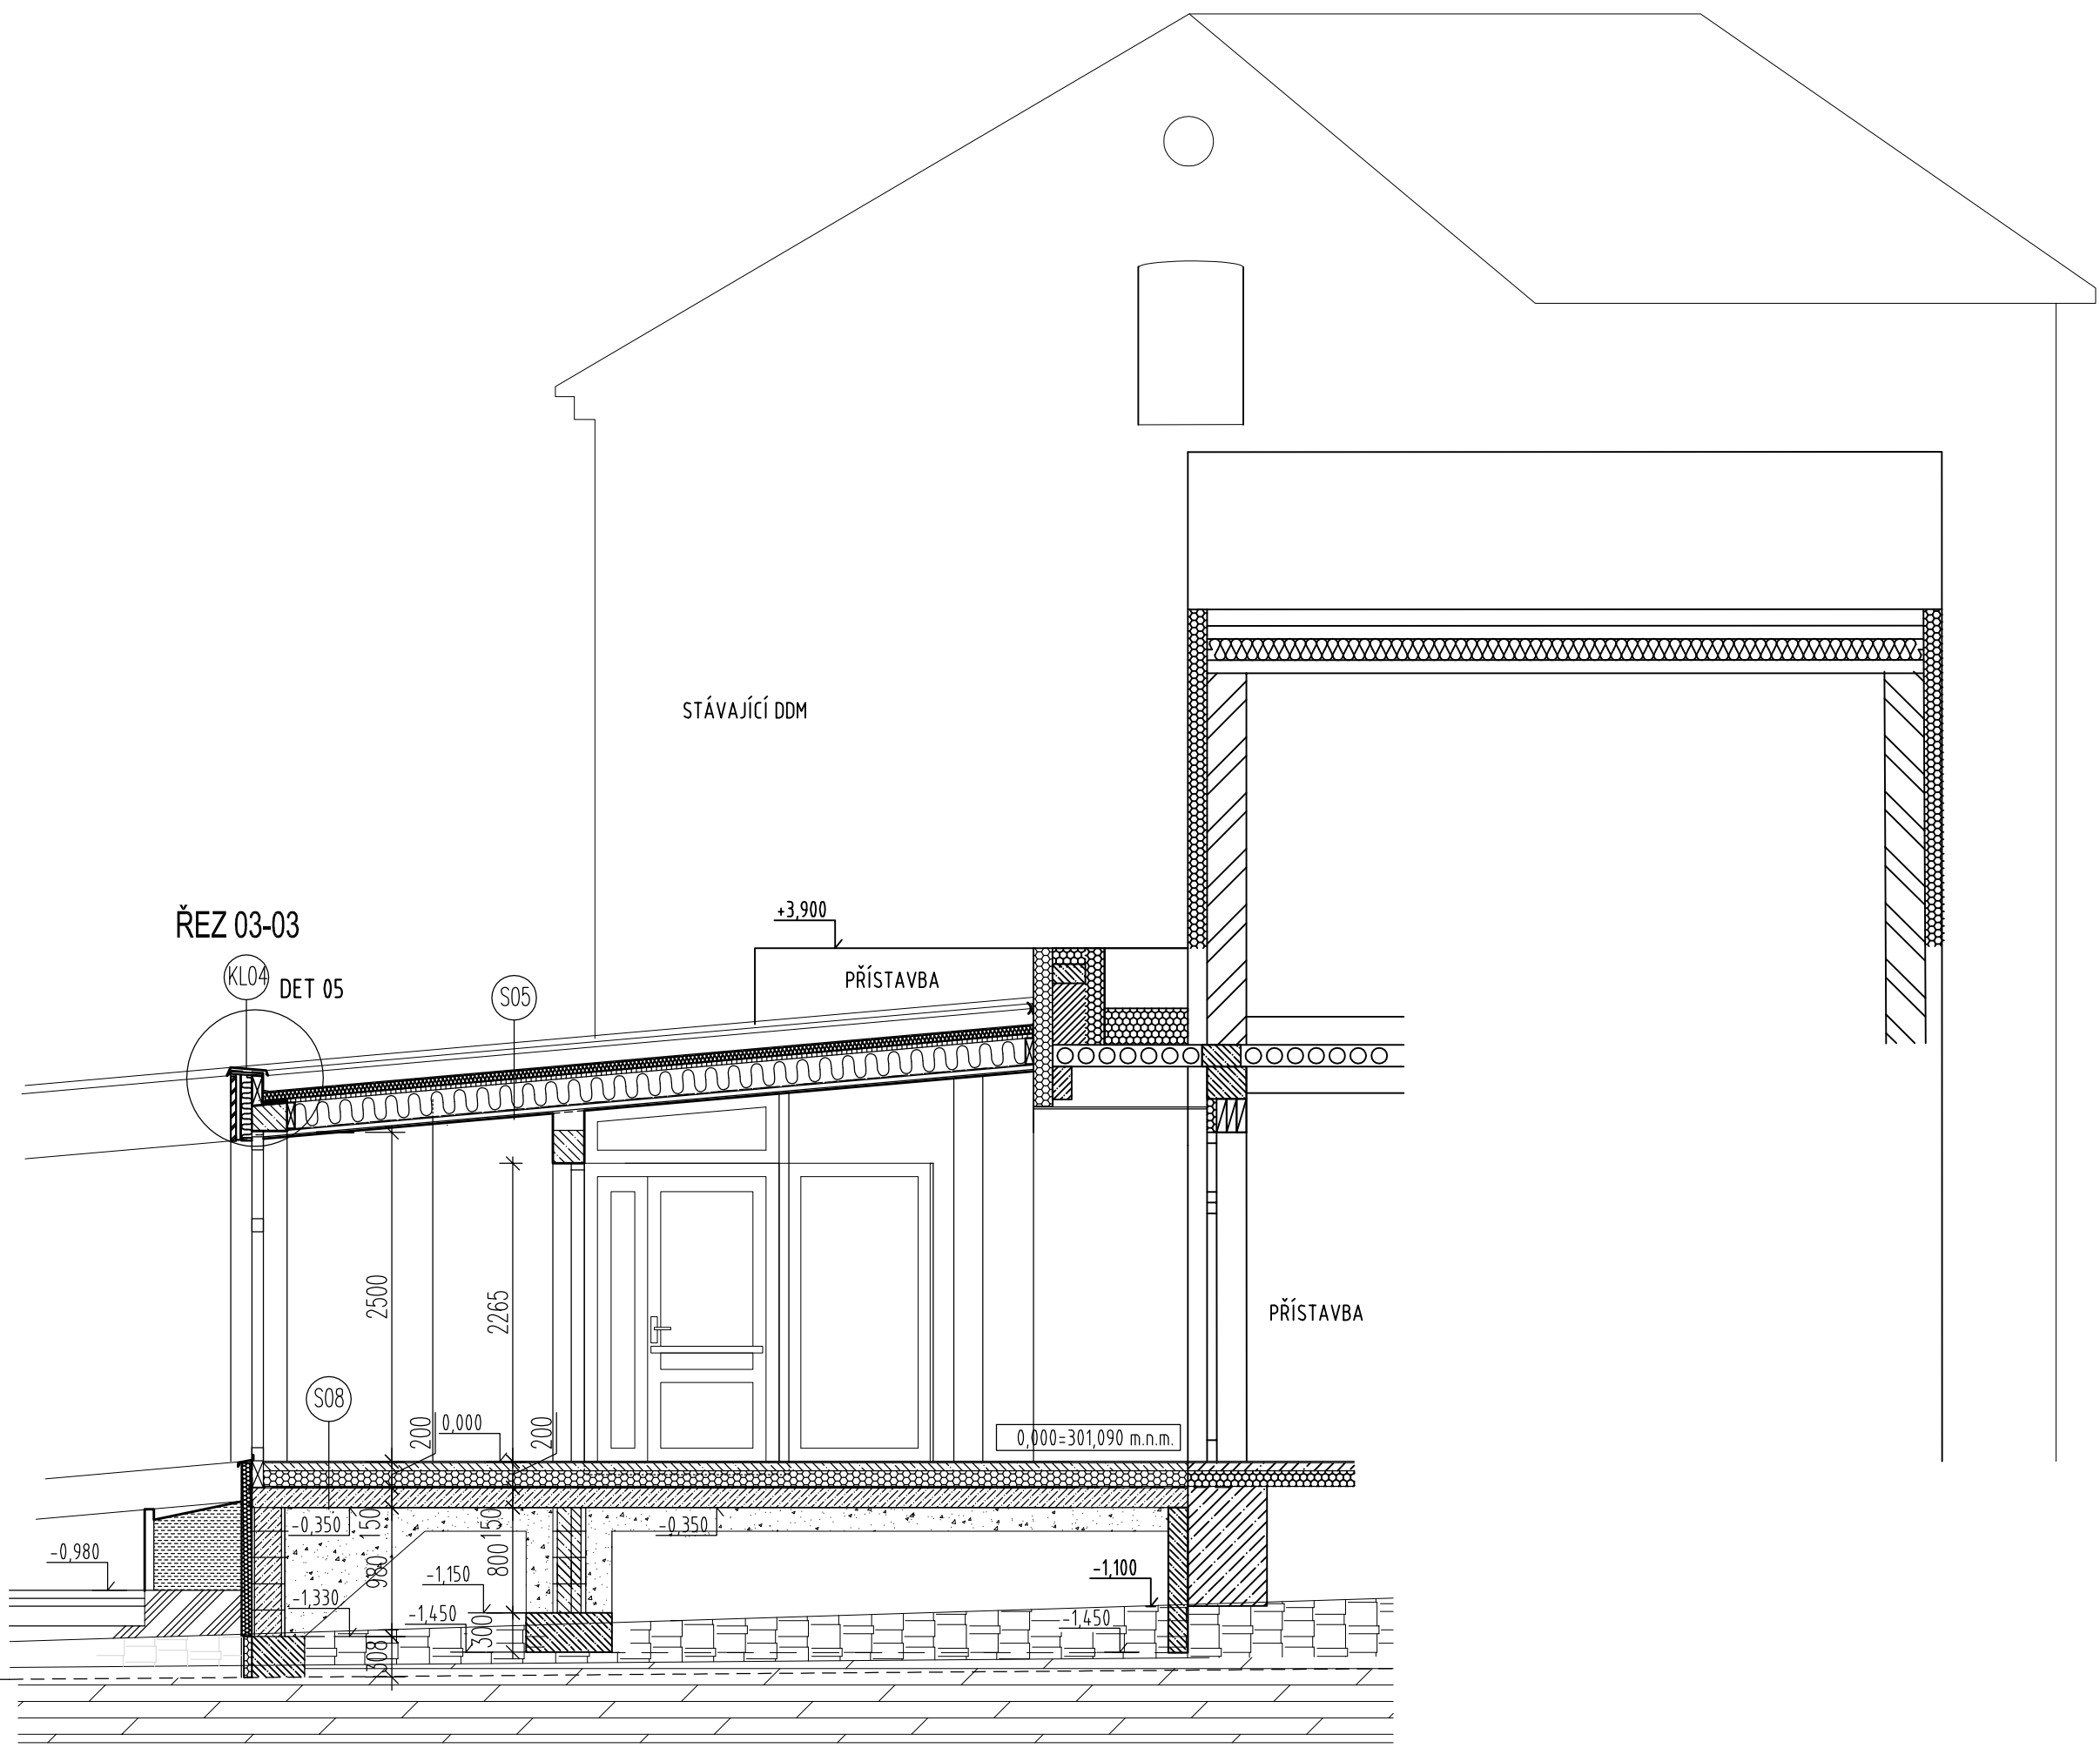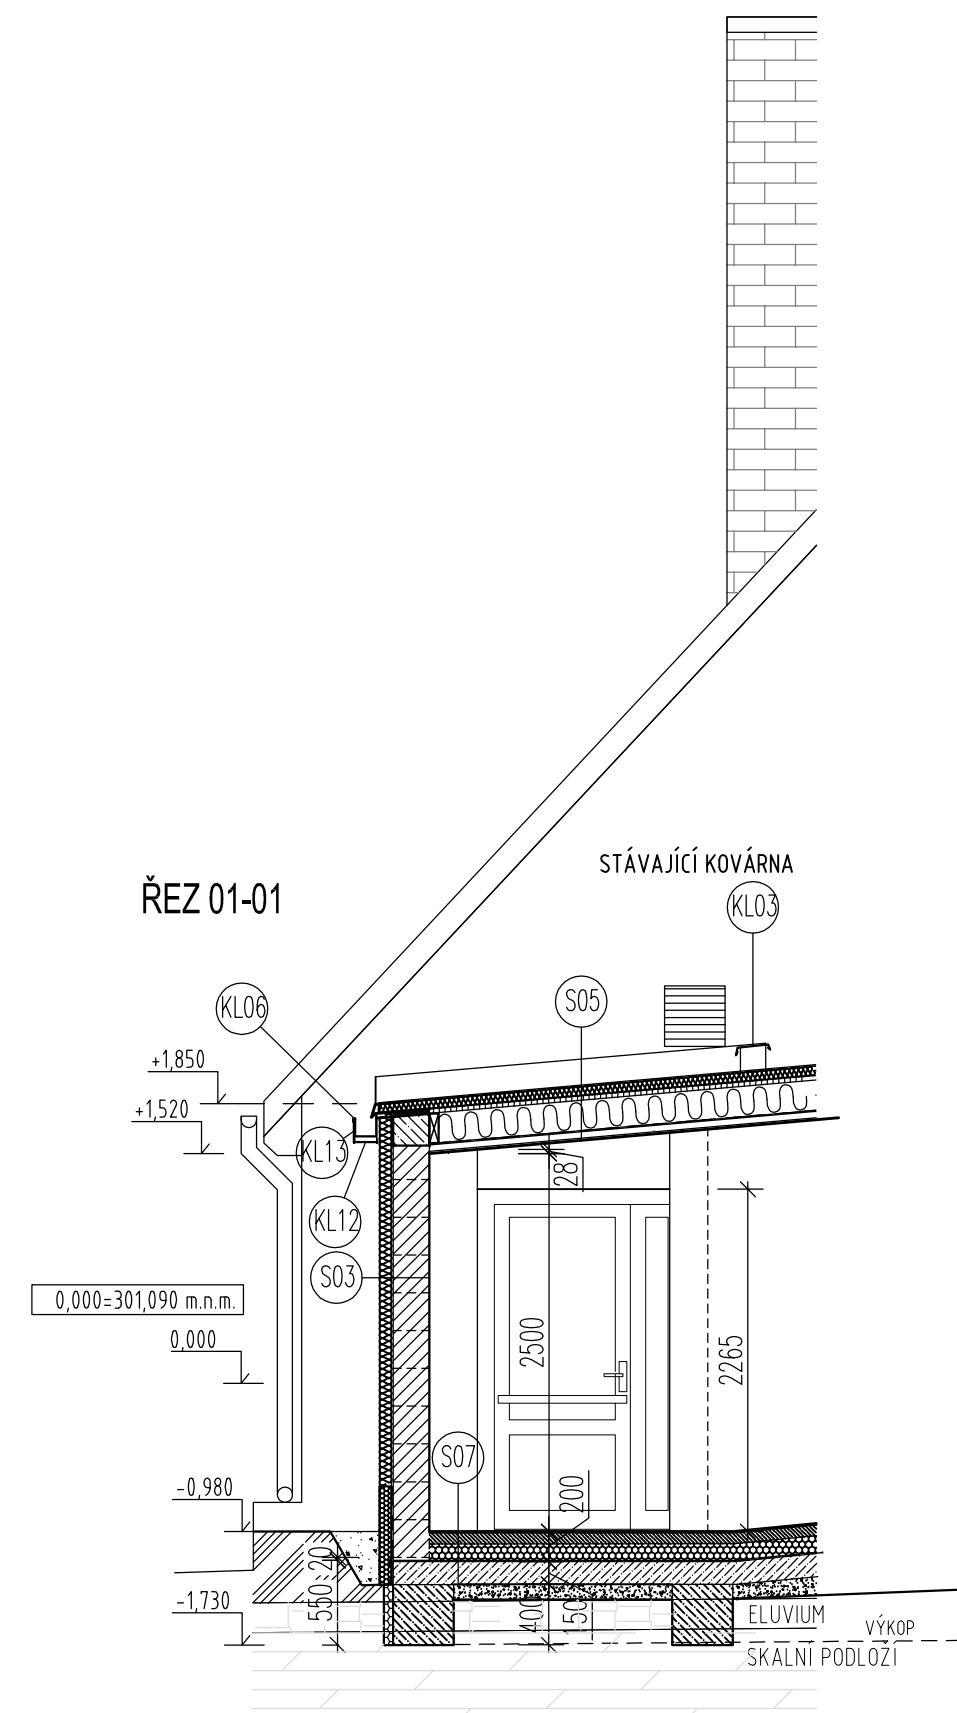

LEGENDA

	STÁVAJÍCÍ KONSTRUKCE		PŮVODNÍ TERÉN
	KERAMICKÉ ZDIVO POROTHERM 24 PROFÍ		ELUVIUM
	BETON		SKALNÍ PODLOŽÍ
	ŽELEZOBETON		TEPELNÁ IZOLACE
	NASYPANÁ ZEMINA		PLNÉ BEDNĚNÍ, DESKA NA BÁZI DŘEVA
	ZHUTNĚNÝ ŠTĚRKOVÝ PODPIS		HYDROIZOLACE
	DRCENÉ KAMENIVO		TEPELNÁ IZOLACE - MINERÁLNÍ


POZNÁMKA:

- VEŠKERÉ SKUTEČNOSTI JE NUTNO PROVĚŘIT PŘÍMO NA MÍSTĚ STAVBY A ZOHLEDNIT. V PŘÍPADĚ, ŽE SE LIŠÍ OD PŘEDPOKLADŮ PROJEKTU, JE NUTNÁ KONZULTACE S PROJEKTANTEM PRO POSOUZENÍ ČI UPŘESNĚNÍ DALŠÍHO POSTUPU PRACÍ NA STAVBĚ.
- ARCHITEKTONICKO-STAVEBNÍ ŘEŠENÍ JE ZPRACOVANÉ NA ZÁKLADĚ ODSOULASENÉ ARCHITEKTONICKÉ STUDIE.
- NEDÍLNOU SOUČÁSTÍ DOKUMENTACE JSOU OSTATNÍ VÝKRESY PROFESÍ, ZEJMÉNA STAVEBNĚ-KONSTRUKČNÍ ŘEŠENÍ STAVBY, POŽÁRNĚ BEZPEČNOSTNÍ ŘEŠENÍ STAVBY, TECHNICKÉ ZPRÁVY, TABULKY A DALŠÍ ČÁSTI PD
- NA TUTO DOKUMENTACI PROVEDENÍ STAVBY (DPS) ZPRACOVANOU PROJEKTANTEM, BUDE NAVAZOVAT REALIZAČNÍ (RD), PŘÍPADNĚ VÝROBNÍ DOKUMENTACE (VD), PODLE POŽADAVKU GP A NPÚ, PŘÍPADNĚ PODLE POŽADAVKU INVESTORA, ZPRACOVANÁ DODAVATELEM STAVBY A JEHO SUBDODAVATELI.
- VEŠKERÉ NEJASNOSTI V PROJEKTU / NEBO PŘÍPADNÝ ZJEVNÝ OMYL / JE NUTNO PŘED REALIZACÍ PŘÍSLUŠNÉ ČÁSTI STAVBY KONZULTOVAT S PROJEKTANTEM, ABY NEDOŠLO K DEFEKTŮM STAVBY A PŘÍPADNĚ KE ŠKODÁM NA MAJETKU.
- PŘED ZAHÁJENÍM VÝROBY NEBO PŘED OBJEDNÁNÍM PRVKŮ A VÝROBKŮ NUTNO OVĚŘIT JEJICH ROZMĚRY A PODMÍNKY ZABUDOVÁNÍ DLE SKUTEČNOSTI NA STAVBĚ.
- PŘI REALIZACI STAVBY JE TŘEBA DODRŽOVAT PLATNÉ BEZP. PŘEDPISY, ČSN A TECHNOL. POSTUPY. ZEJMÉNA JE NUTNÉ DBÁT NA DODRŽENÍ POSTUPU VÝSTAVBY S OHLEDEM NA ZAJIŠTĚNÍ BEZPEČNOSTI, ZDRAVÍ A OCHRANU ŽIVOTA OSOB
- VEŠKERÉ NOSNÉ PRVKY CELÉ STAVBY - ZÁKLADY, ZDIVO, PILÍŘE, PŘEKLADY, PRŮVLAKY, SLOUPY OCELOVÉ BETONOVÉ, STOPNÍ KONSTRUKCE, PRVKY KROVU A VEŠKERÉ KOTEVNÍ DETAILS, MUSÍ BÝT STATICKY POSOUZENY VE STATICKÉM VÝPOČTU ODĚLU STAVEBNĚ KONSTRUKČNÍ ŘEŠENÍ.
- ARCHITEKTONICKO-STAVEBNÍ ČÁST STATICKÉ PRVKY STAVBY NEBSAHUJE, POUZE PŘEVZATÝ OBRYŠ NOVÝCH NOSNÝCH KONSTRUKCÍ.

±0,000 = 301,090 m n.m.

Autor projektu :	Ing.arch. Miroslav Gebas	
Zodpovědný projektant :	Ing.arch. Miroslav Gebas	
Vedoucí projektant :	Ing. Jaromír Hroch	
Vypracoval :	Ing. Martina Procházková Uvízlová	
Kraj :	Královéhradecký	
M.Ú. :	Dobruška	
Investor :	Město Dobruška, náměstí F.L. Věka 11, Dobruška, 518 01	DŮM DĚTÍ A MLÁDEŽE (D.D.M.) PROPOJENÍ S BÝVALOU KOVÁRNOU, BEZBARIÉROVÁ RAMPA, STAVEBNÍ ÚPRAVY KOVÁRNY DOKUMENTACE PRO PROVÁDĚNÍ STAVBY Parc.č.: 229, budova čp. 364, K.Ú. Dobruška (627496)
Akce :		
Název :		
Formát :	A2	
Datum :	02/2018	
Číslo zakázky :	G-2017-11-117	
Stupeň PD :	DPS	
Měřítko :	1:50	
Číslo výkresu :	D.1.1.07	

PROPOJENÍ S PŮVODNÍ KOVÁRNOU
PŮDORYS 1NP

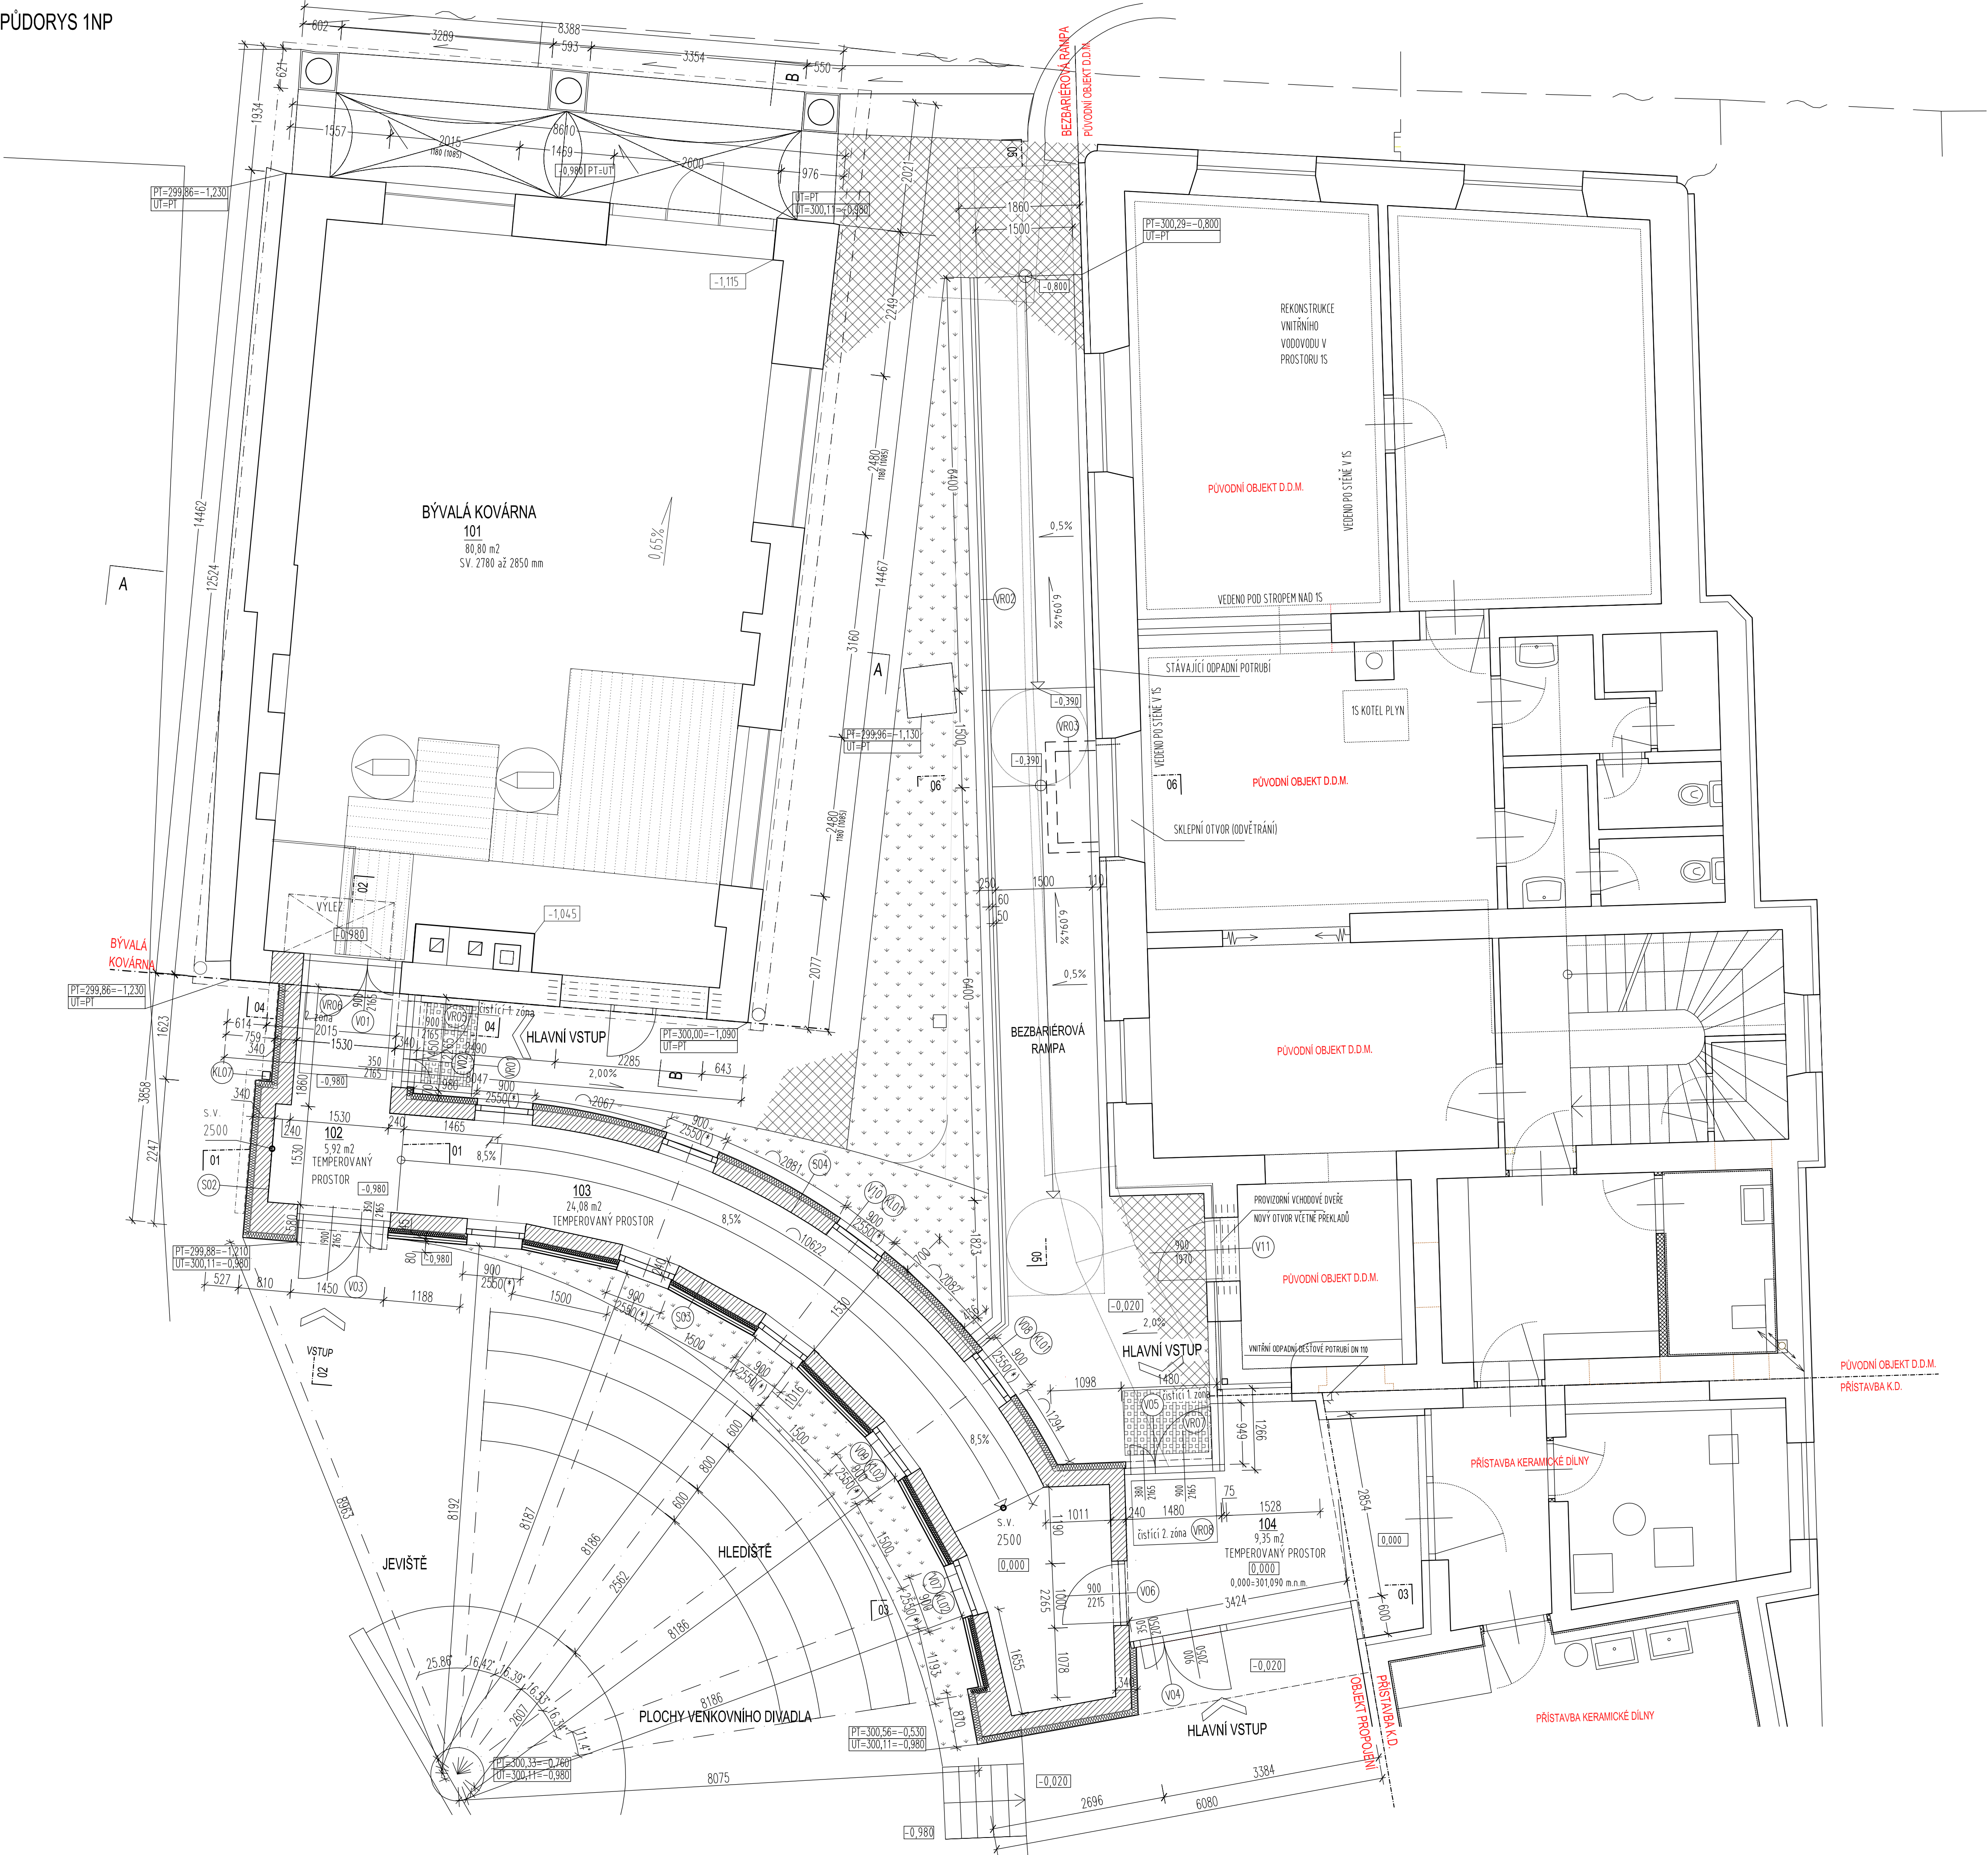

LEGENDA			
	STÁVAJÍCÍ KONSTRUKCE		PŮVODNÍ TERÉN
	KERAMICKÉ ZDVO POROTERM 24 PROF		ELUVIUM
	BETON		SKALNÍ PODLOŽÍ
	ŽELEZOBETON		TEPELNÁ IZOLACE
	NASYPANÁ ZEMINA		PLNÉ BEDNĚNÍ, DESKA NA BÁZI DŘEVA
	ZHUTNĚNÝ ŠTĚRKOVÝ PODPIS		HYDROIZOLACE
	DRCENÉ KAMENIVO		TEPELNÁ IZOLACE - MINERALNÍ

VÝPIS MÍSTNOSTÍ			
OZN.	NÁZEV MÍSTNOSTI	PLOCHA	PODLAHA
01	VÝCĚLOVÁ DÍLNA	80,80	BETONOVÁ PODLAHA
02	ZÁVĚŘÍ KOVÁRNA	5,92	EPPOXI ŠTERKA SE VÝPŘEM, PROTISKYV RPO
03	RAMPA	24,98	EPPOXI ŠTERKA SE VÝPŘEM, PROTISKYV RPO
04	ZÁVĚŘÍ D.D.M.	9,35	KERAMICKÁ DLAŽBA PROTISKYV RPO

POVRCHY ZPEVNĚNÝCH PLOCH			
BEZBARÉROVÁ RAMPA	ŽULOVÉ DLAŽEBNÍ KOSTKY 50x50mm	STĚNY	STROP
CHODNÍKY	ŽULOVÉ DLAŽEBNÍ KOSTKY 50x50mm	STUKOVÁ OMÍTKA	STUK OMÍTKA
PLOCHA HLEDISTĚ A JEVIŠTĚ	NÁSLAP Z KOMPOZITNÍCH TERASOVÝCH PRKEN NA KOMPOZITNÍM ROSTU	SDK + NÁTĚR	SDK + NÁTĚR
PLOCHA ZÁVĚŘÍ	ŽÁMKOVÁ BETONOVÁ DLAŽBA 60mm	STUKOVÁ OMÍTKA	SDK + NÁTĚR

POZNÁMKA:

- STÁVAJÍCÍ ZATEPLENÍ OBJEKTU D.D.M. BUDE PO VÝSTAVĚ BEZBARÉROVÉ RAMPY VYSPRAVENO (ROZSAH PODLE REÁLNĚHO POŠKOZENÍ)

- NÁVRH EXTERIÉROVÉHO NASVÍCENÍ NENÍ SOUČÁSTÍ PROJEKTU

POZNÁMKA:

- VÝŠKA PARAPETU OKEN CHODBY PODLE STAVEBNÍHO PŘEDPISU

POZNÁMKA:

- VEŠKERÉ SKUTEČNOSTI JE NUTNO PŘEVĚŘIT PŘÍMO NA MÍSTĚ STAVBY A ZOHLEDNIT V PŘÍPADĚ, ŽE SE LIŠÍ OD PŘEDPOKLADŮ PROJEKTU, JE NUTNÁ KONZULTACE S PROJEKTA NTEM PRO POSOUZENÍ ČI UPŘESNĚNÍ DALŠÍHO POSTUPU PRACÍ NA STAVBĚ.

- ARCHITEKTONICKO-STAVEBNÍ ŘEŠENÍ JE ZPRACOVÁ NÉ NA ZÁKLADĚ ODSOUHLASENÉ ARCHITEKTONICKÉ STUDIE.

- NEDILNOU SOUČÁSTÍ DOKUMENTACE JSOU OSTATNÍ VÝKRESY PROFESÍ, ZEJMENA STAVEBNĚ-KONSTRUKČNÍ ŘEŠENÍ STAVBY, POŽÁRNĚ BEZPEČNOSTNÍ ŘEŠENÍ STAVBY, TECHNICKÉ ZPRÁVY, TABULKY A DALŠÍ ČÁSTI PD

- NA TUTO DOKUMENTACI, PŘEDVĚNĚNÍ STAVBY (DPS) ZPRACOVANOU PROJEKTA NTEM, BUDE NAVAŽOVAT REALIZAČNÍ (RO), PŘÍPADNĚ VÝROBNÍ DOKUMENTACE (VO), PODLE POŽADAVKU GP A NPÚ, PŘÍPADNĚ PODLE POŽADAVKU INVESTORA, ZPRACOVÁ NÁ DODAVATELEM STAVBY A JEHO SUBDODAVATELÍ.

- VEŠKERÉ NEJASNOSTI V PROJEKTU / NEBO PŘÍPADNÝ ZJEVNÝ OMYL / JE NUTNO PŘED REALIZACÍ PŘÍSLUŠNĚ ČÁSTI STAVBY KONZULTOVAT S PROJEKTA NTEM, ABY NEDOŠLO K DEFECTŮM STAVBY A PŘÍPADNĚ KE ŠKODÁM NA MAJETKU.

- PŘED ZAHÁJENÍM VÝROBY NEBO PŘED OBJEDNÁNÍM PRVKŮ A VÝROBKŮ NUTNO OVĚŘIT JEJICH ROZMĚRY A PODMINKY ZABUDOVÁNÍ DLE SKUTEČNOSTI NA STAVBĚ.

- PŘI REALIZACI STAVBY JE TŘEBA DODRŽOVAT PLATNÉ BEZP. PŘEDPISY, ČSN A TECHNOL. POSTUPY. ZEJMENA JE NUTNÉ DBÁT NA DODRŽENÍ POSTUPU VÝSTAVBY S OHLEDEM NA ZAJIŠTĚNÍ BEZPEČNOSTI, ZDRAVÍ A OCHRANU ŽIVOTA OSOB

- VEŠKERÉ NOSNÉ PRVKY CELÉ STAVBY - ZÁKLADY, ZDVO, PILÍŘE, PŘEKLADY, PRŮVLAKY, SLoupY ODELOVÉ BETONOVÉ, STROPNÍ KONSTRUKCE, PRVKY KROVU A VEŠKERÉ KOTVENÍ DETAILY, MUSÍ BÝT STATICKY POSOUZENY VE STATICKÉM VÝPOČTU ODOLU STAVEBNĚ KONSTRUKČNÍ ŘEŠENÍ.

ARCHITEKTONICKO-STAVEBNÍ ČÁST STATICKÉ PRVKY STAVBY NEBSAHUJE, POUZE PŘEVZATÝ OBVYS NOVÝCH NOSNÝCH KONSTRUKCÍ.

±0,000 = 301,090 m n.m.

Autor projektu :	Ing.arch. Miroslav Gebas
Zodpovědný projektant :	Ing.arch. Miroslav Gebas
Vedoucí projektant :	Ing. Jaromír Hroch
Vypracoval :	Ing. Martina Pracházková Uvalová
Kraj :	Královéhradecký
TKD :	Dobruška
Investor :	Město Dobruška, náměstí F.L. Věka 11, Dobruška, 518 01
Akce :	

DŮM DĚTÍ A MLÁDEŽE (D.D.M.)
PROPOJENÍ S BÝVALOU KOVÁRNOU, BEZBARÉROVÁ RAMPA, STAVEBNÍ ÚPRAVY KOVÁRNY

DOKUMENTACE PRO PROVÁDĚNÍ STAVBY
Por.č. 229, budova čp. 364, K.Ú. Dobruška (627496)

Název :

geb
atelier
architects

Formát : **A1**
Datum : **02/2018**
Číslo zakázky : **G-2017-11-117**
Stupeň PD : **DPS**
Měřítko : **1:50**
Číslo výkresu : **D.1.1.03**