

obec Dobruška
k.ú. Pulice

obec České Mezíříčí
k.ú. České Mezíříčí

obec Pohoří
k.ú. Pohoří u Dobrušky

OPOČNO

obec Semboř
k ú. Semboř


MĚSTO
OPOČNO

Změna územního plánu Opocno byla spolufinancována z prostředků státního rozpočtu ČR
z programu Ministerstva pro místní rozvoj ČR

 **MINISTERSTVO
PRO MÍSTNÍ
ROZVOJ ČR**

STAV PRŮCHÝ STŘEDISOVÉ	NÁVRH PŘÍRODNÍHO PŘEHRAZU	ÚZEMNÍ BEZPEČNOST	
			Regionální biokoridor Lokální biocentrum Lokální biokoridor
			Interakční prvek NATURA 2000 - Evropsky významná lokalita Opocno Přírodní památka Opocno Ochranné pásmo přírodní památky Plochy PUPFL Lesy zvláštního určení Pásmo 30 m od okraje lesa Ochranné pásmo silnic Ochranné pásmo dráhy (železniční trať / železniční vlečky) Ochranné pásmo elektroenergetiky VN, tlakové elektrické vedení Bezpečnostní pásmo VTL plynovodu Vzdušný prostor pro letání v malých a přízemních výškách Ochranné pásmo hřbitova Ochranné pásmo komunikačního vedení s výškovým omezením výstavby Stance SDH Zóna havarijního plánování Objekt s umístěnými nebezpečnými látkami (skupina A) Stará ekologická zátěž Skladba Sběrný dvůr Ochranné pásmo vodního zdroje I. / II. (IIa) / IIb. stupně Záplavové území Q ₉₉ Aktivní zóna záplavového území Protipovodňová hráz Památný strom / skupina stromů Významný strom / skupina stromů Národní kulturní památka Zámek Opocno - areál Ochranné pásmo pro nemovitou kulturní památku státní zámek Opocno Nemovitou kulturní památku - objekt / areál Památkově chráněné území - Městská památková zóna Opocno Památková místního území - skanzen, přelíčky, umělecký objekt aj. Památková místního území - architektonický jev technicky cenová stavba aj. Zachovalá původní urbanistická struktura Lokalita archeologických nálezů - ÚAN I. Lávka Pěší propojení Značená cyklosteza / cyklosteže, komunikace pro pěší a cyklisty Značená turistická stezka, naučná stezka Cenné průhledy a výhledy do krajiny Výhledový bod / rozhledna Stavební / krajinná dominanta Vodní zdroj (pramen, studánek) - evidovaný, popř. lokalizovaný Obnova rybníka Zemědělské půdy (BPEJ) v I. a II. třídě ochrany Investice do půdy (meliorace) - vlastní odvodňovací zařízení Drobné vodní toky bez samostatné parcely v KN, včetně zatrubněných Pohledový zónací zeď

Historické centrum města - měřítko 1:2880

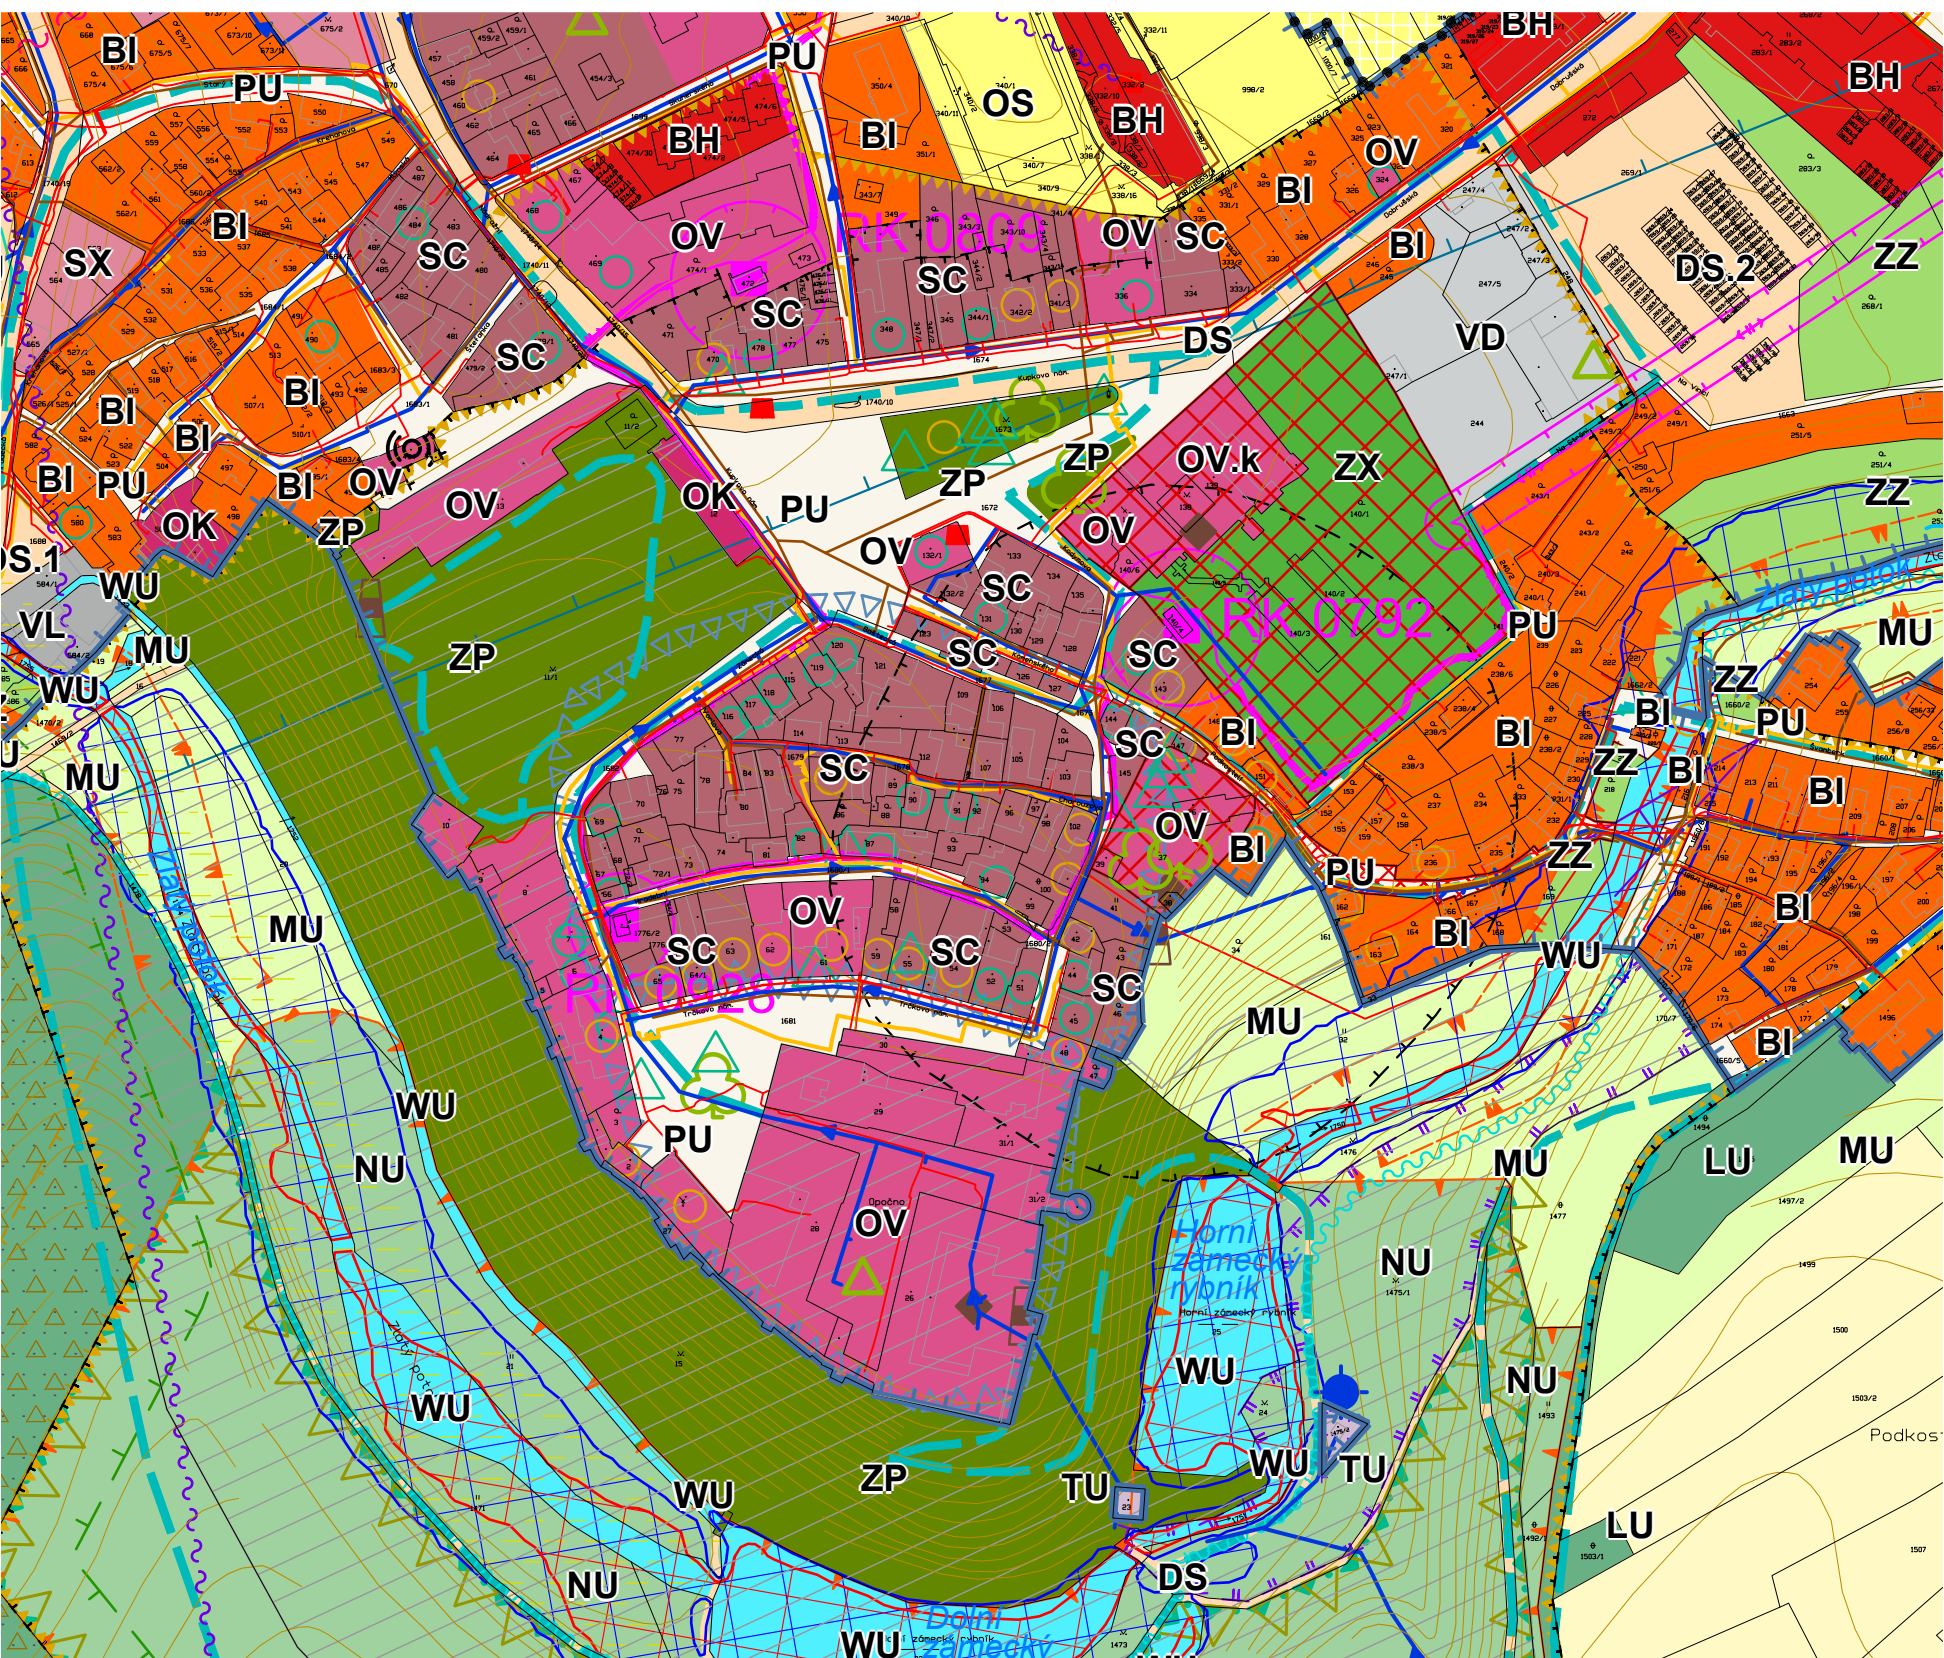

Změna č. 1 Územního plánu Opocno zážnam o účinnosti	
Správní orgán, který vydal poslední změnu ÚP:	Zastupitelstvo města Opocno
Datum nabytí účinnosti změny ÚP:	
Pořizovatel:	Městský úřad Dobruška Odbor výstavby Ing. Radka Jirásková
Oprávněná úřední osoba pořizovatele Jméno a příjmení:	referentka Odбору výstavby
Funkce:	
Podpis:	

ODŮVODNĚNÍ ZMĚNY č. 1 ÚZEMNÍHO PLÁNU OPOČNO

KOORDINAČNÍ VÝKRES

Projektant: **REGIO**

REGIO, projektový ateliér s.r.o.

Autorský kolektív:

Ing. arch. Jana Šejmlová, Ing. Zlata Macháčová, Jan Harčarik,
Pavel Kunka, Ing. Martin Šejdl

Měřítka: 1 : 5 000

Objednatel: Město Opočno

1

--

Datum: Září 2026