


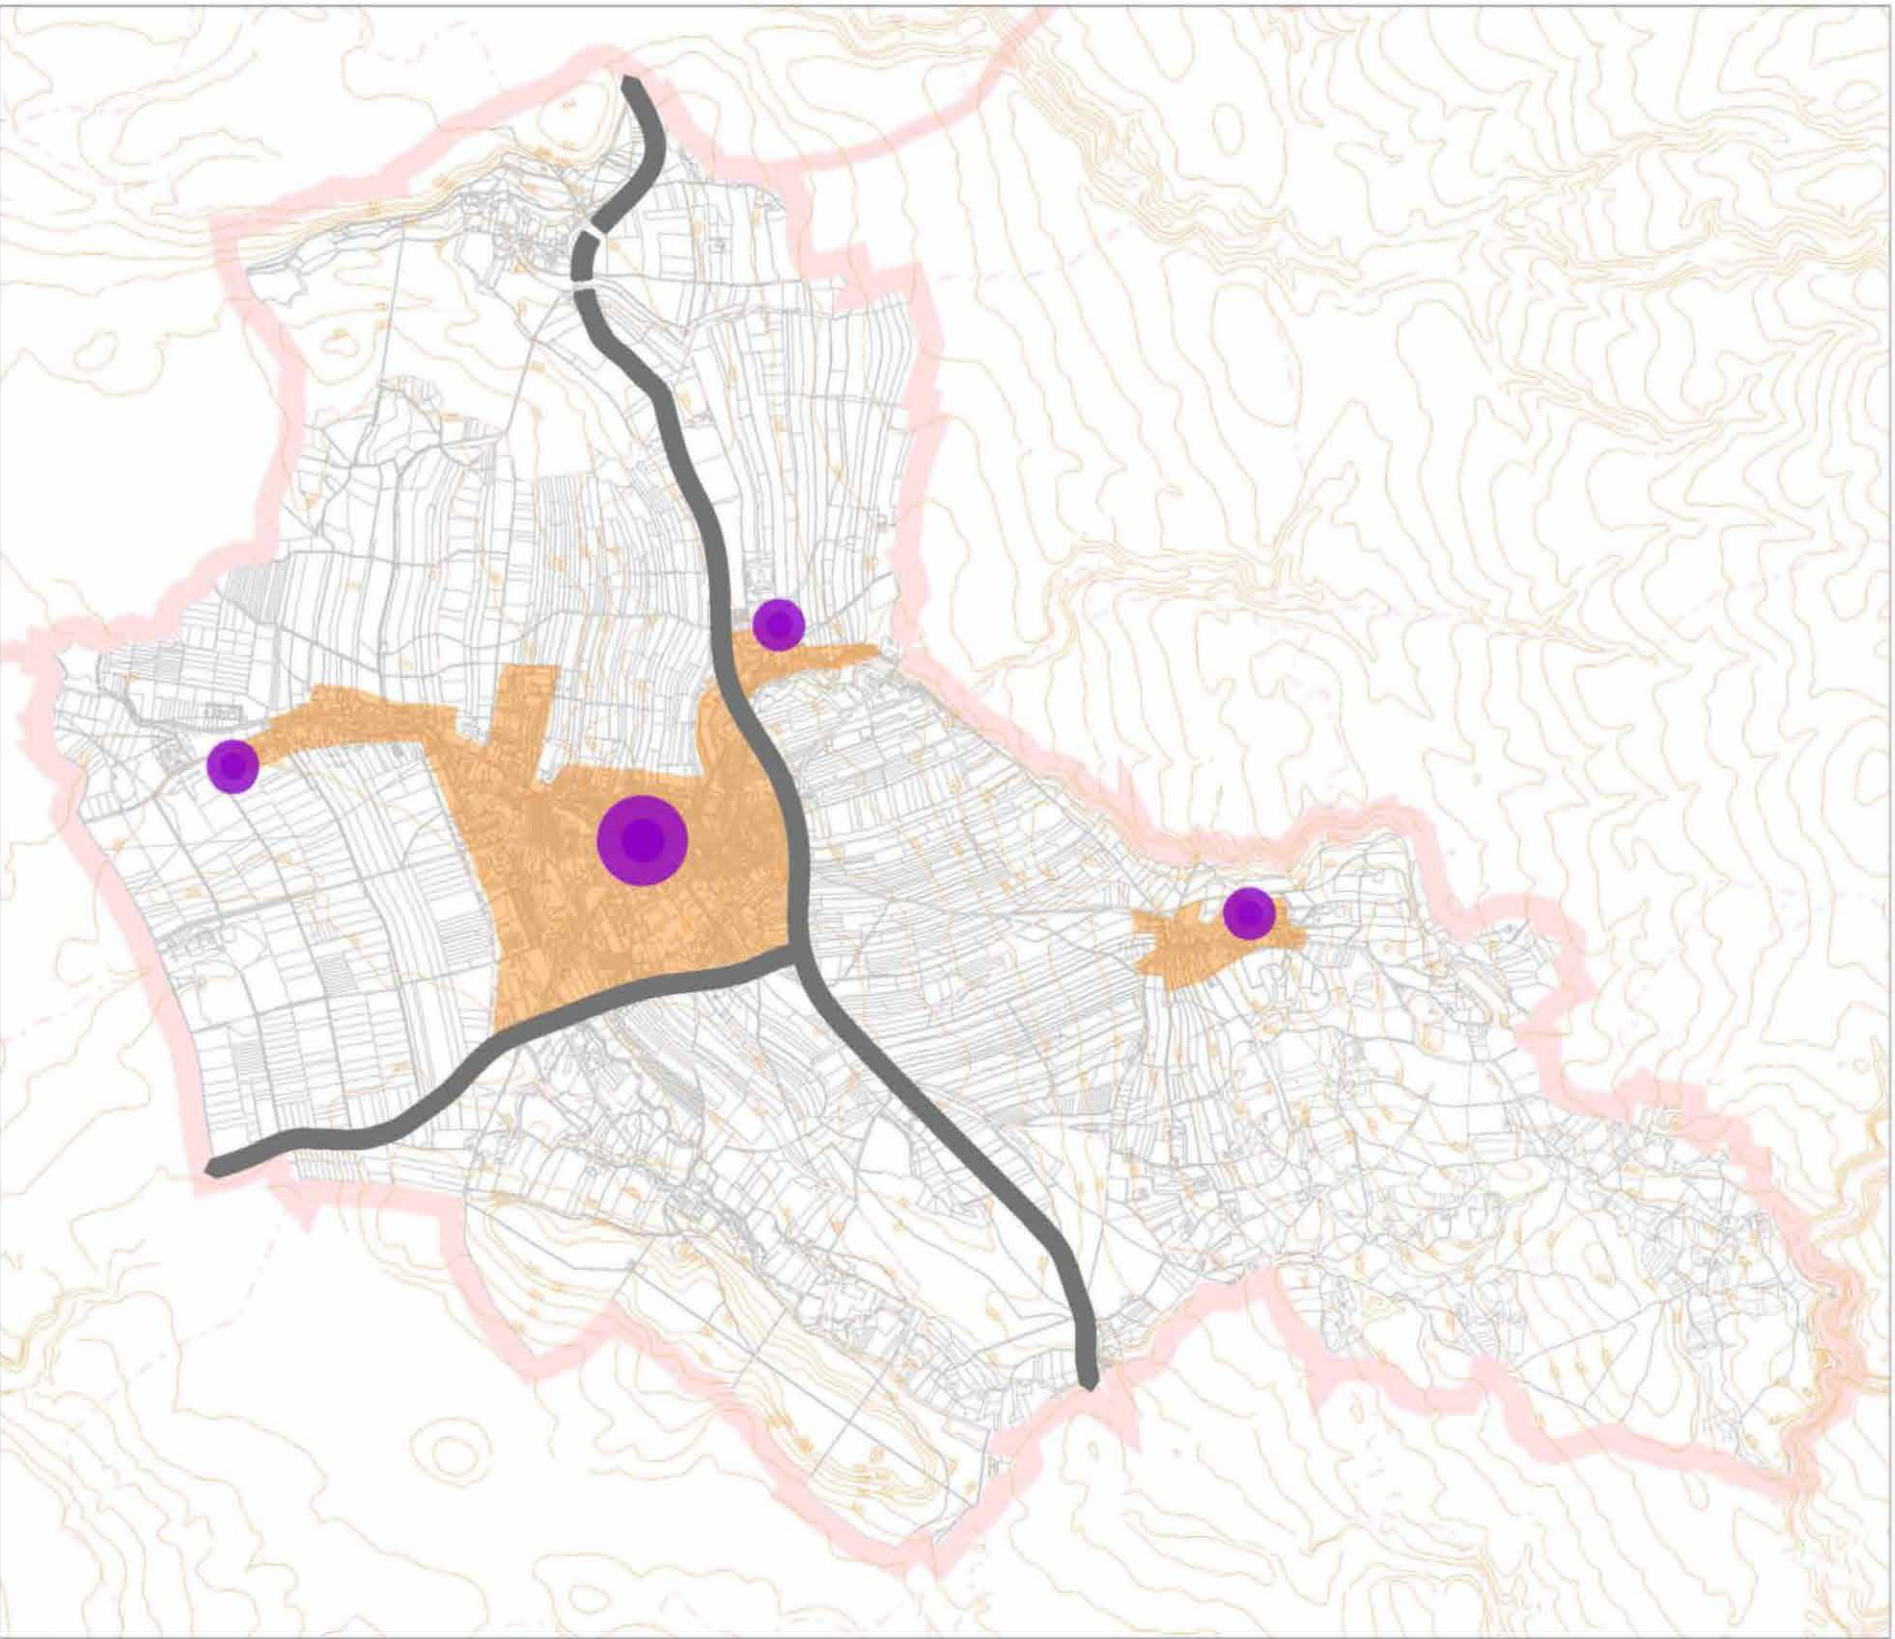


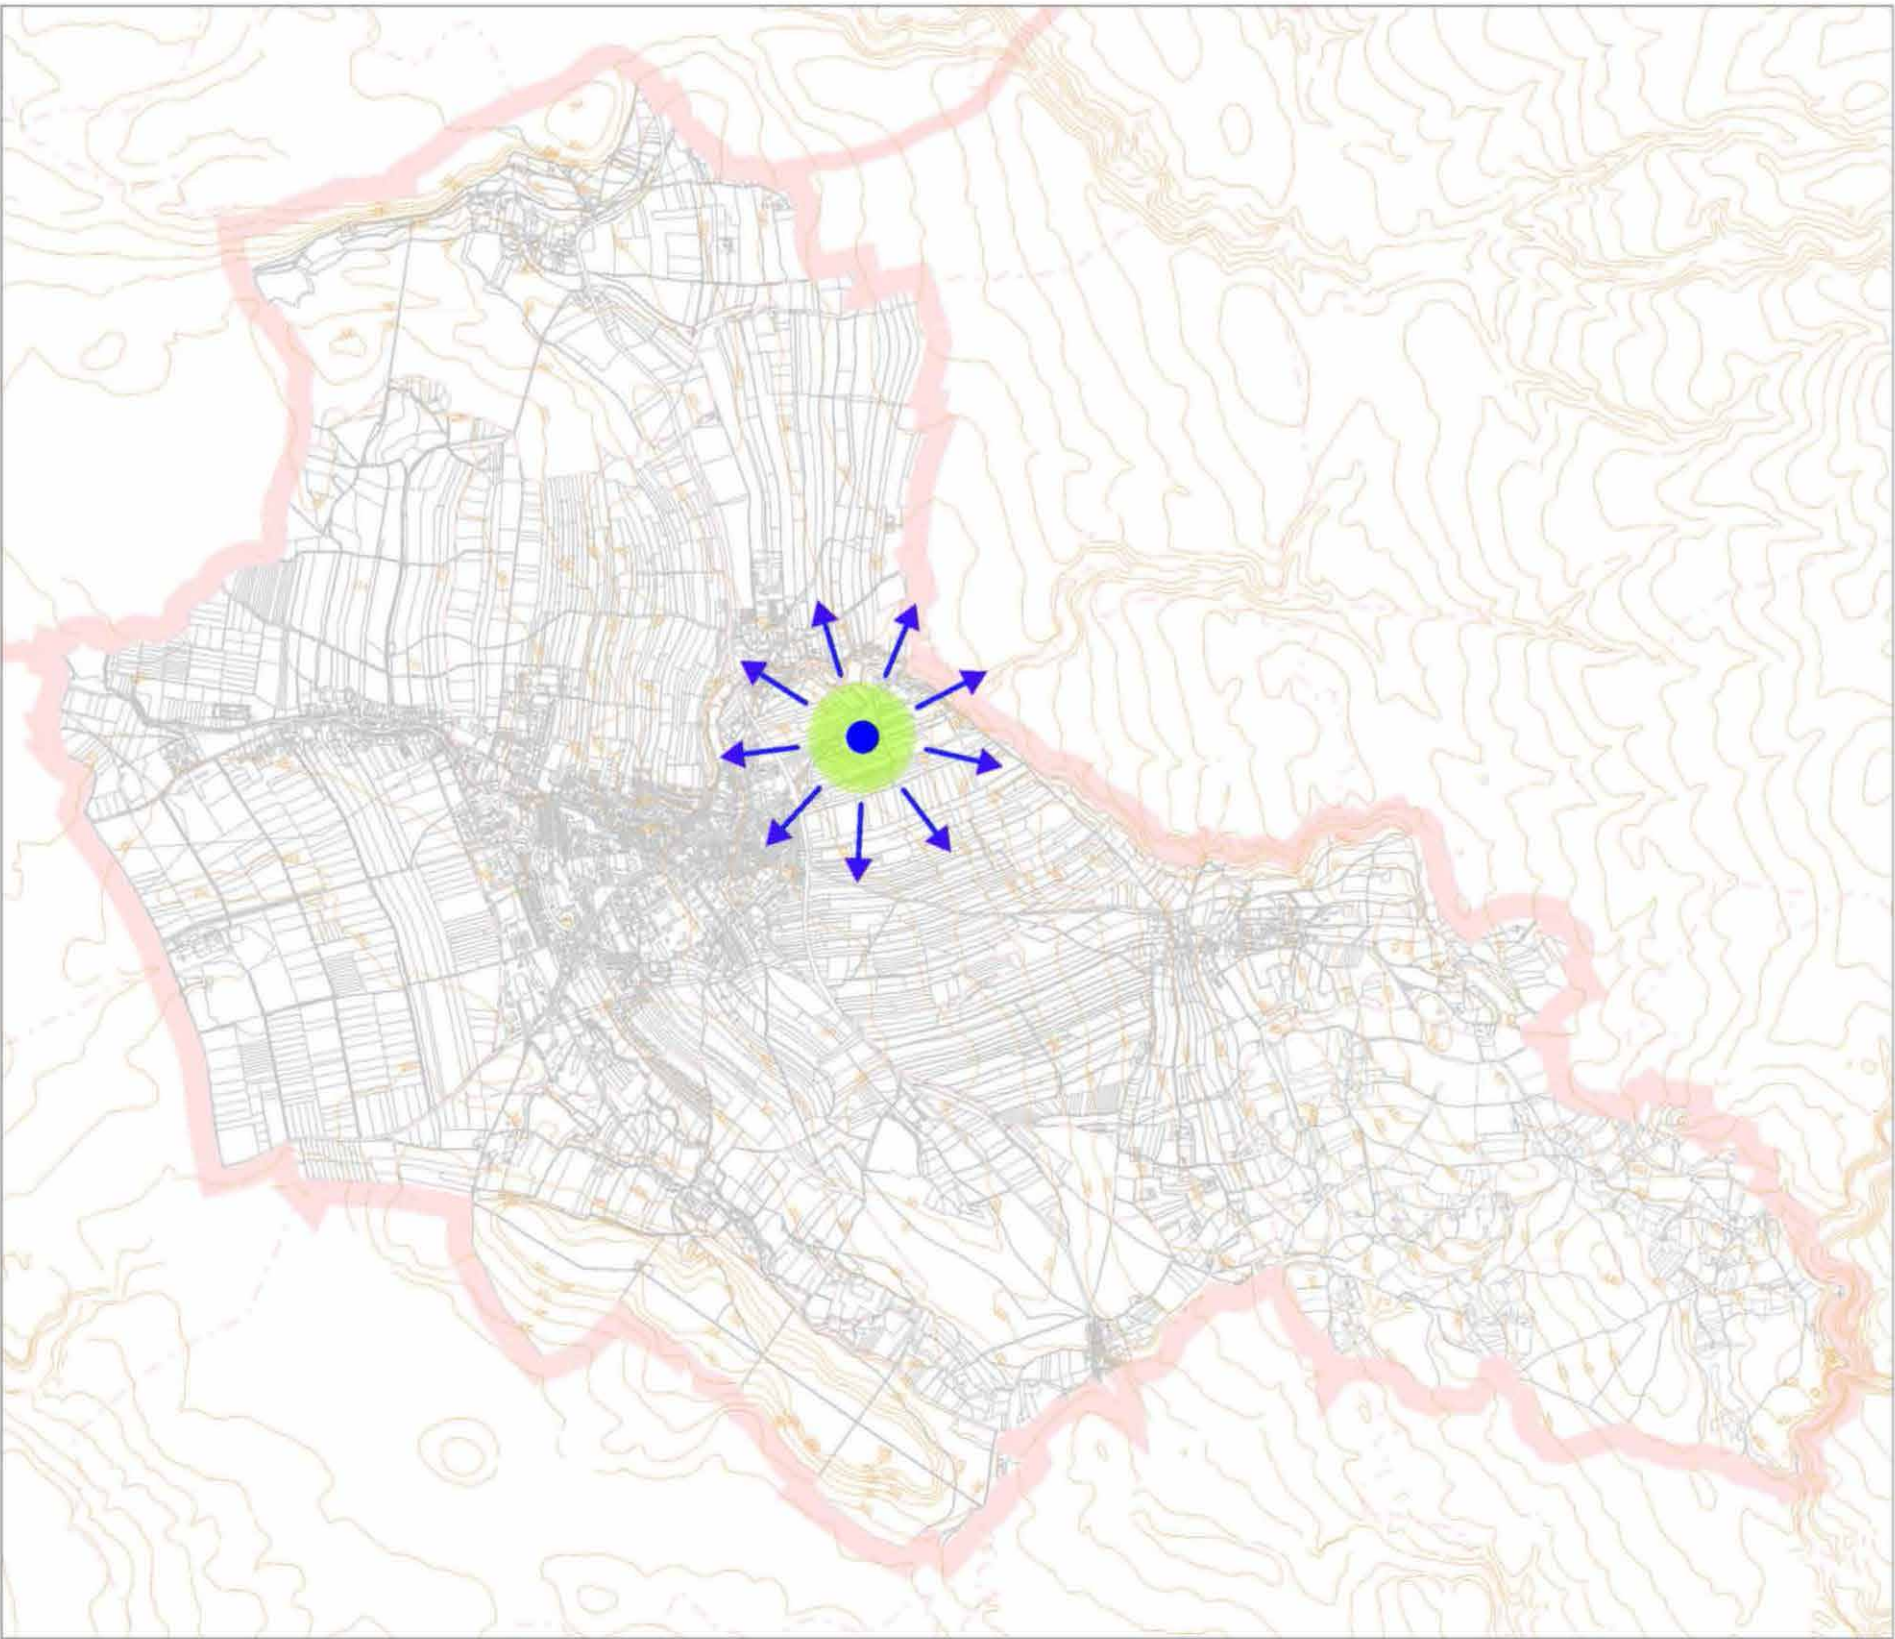


SÍDLA S ROZVOJEM BYDLENÍ
NEPROPOJOVÁNÍ STÁVAJÍCÍ ROZPTÝLENÉ ZÁSTAVBY

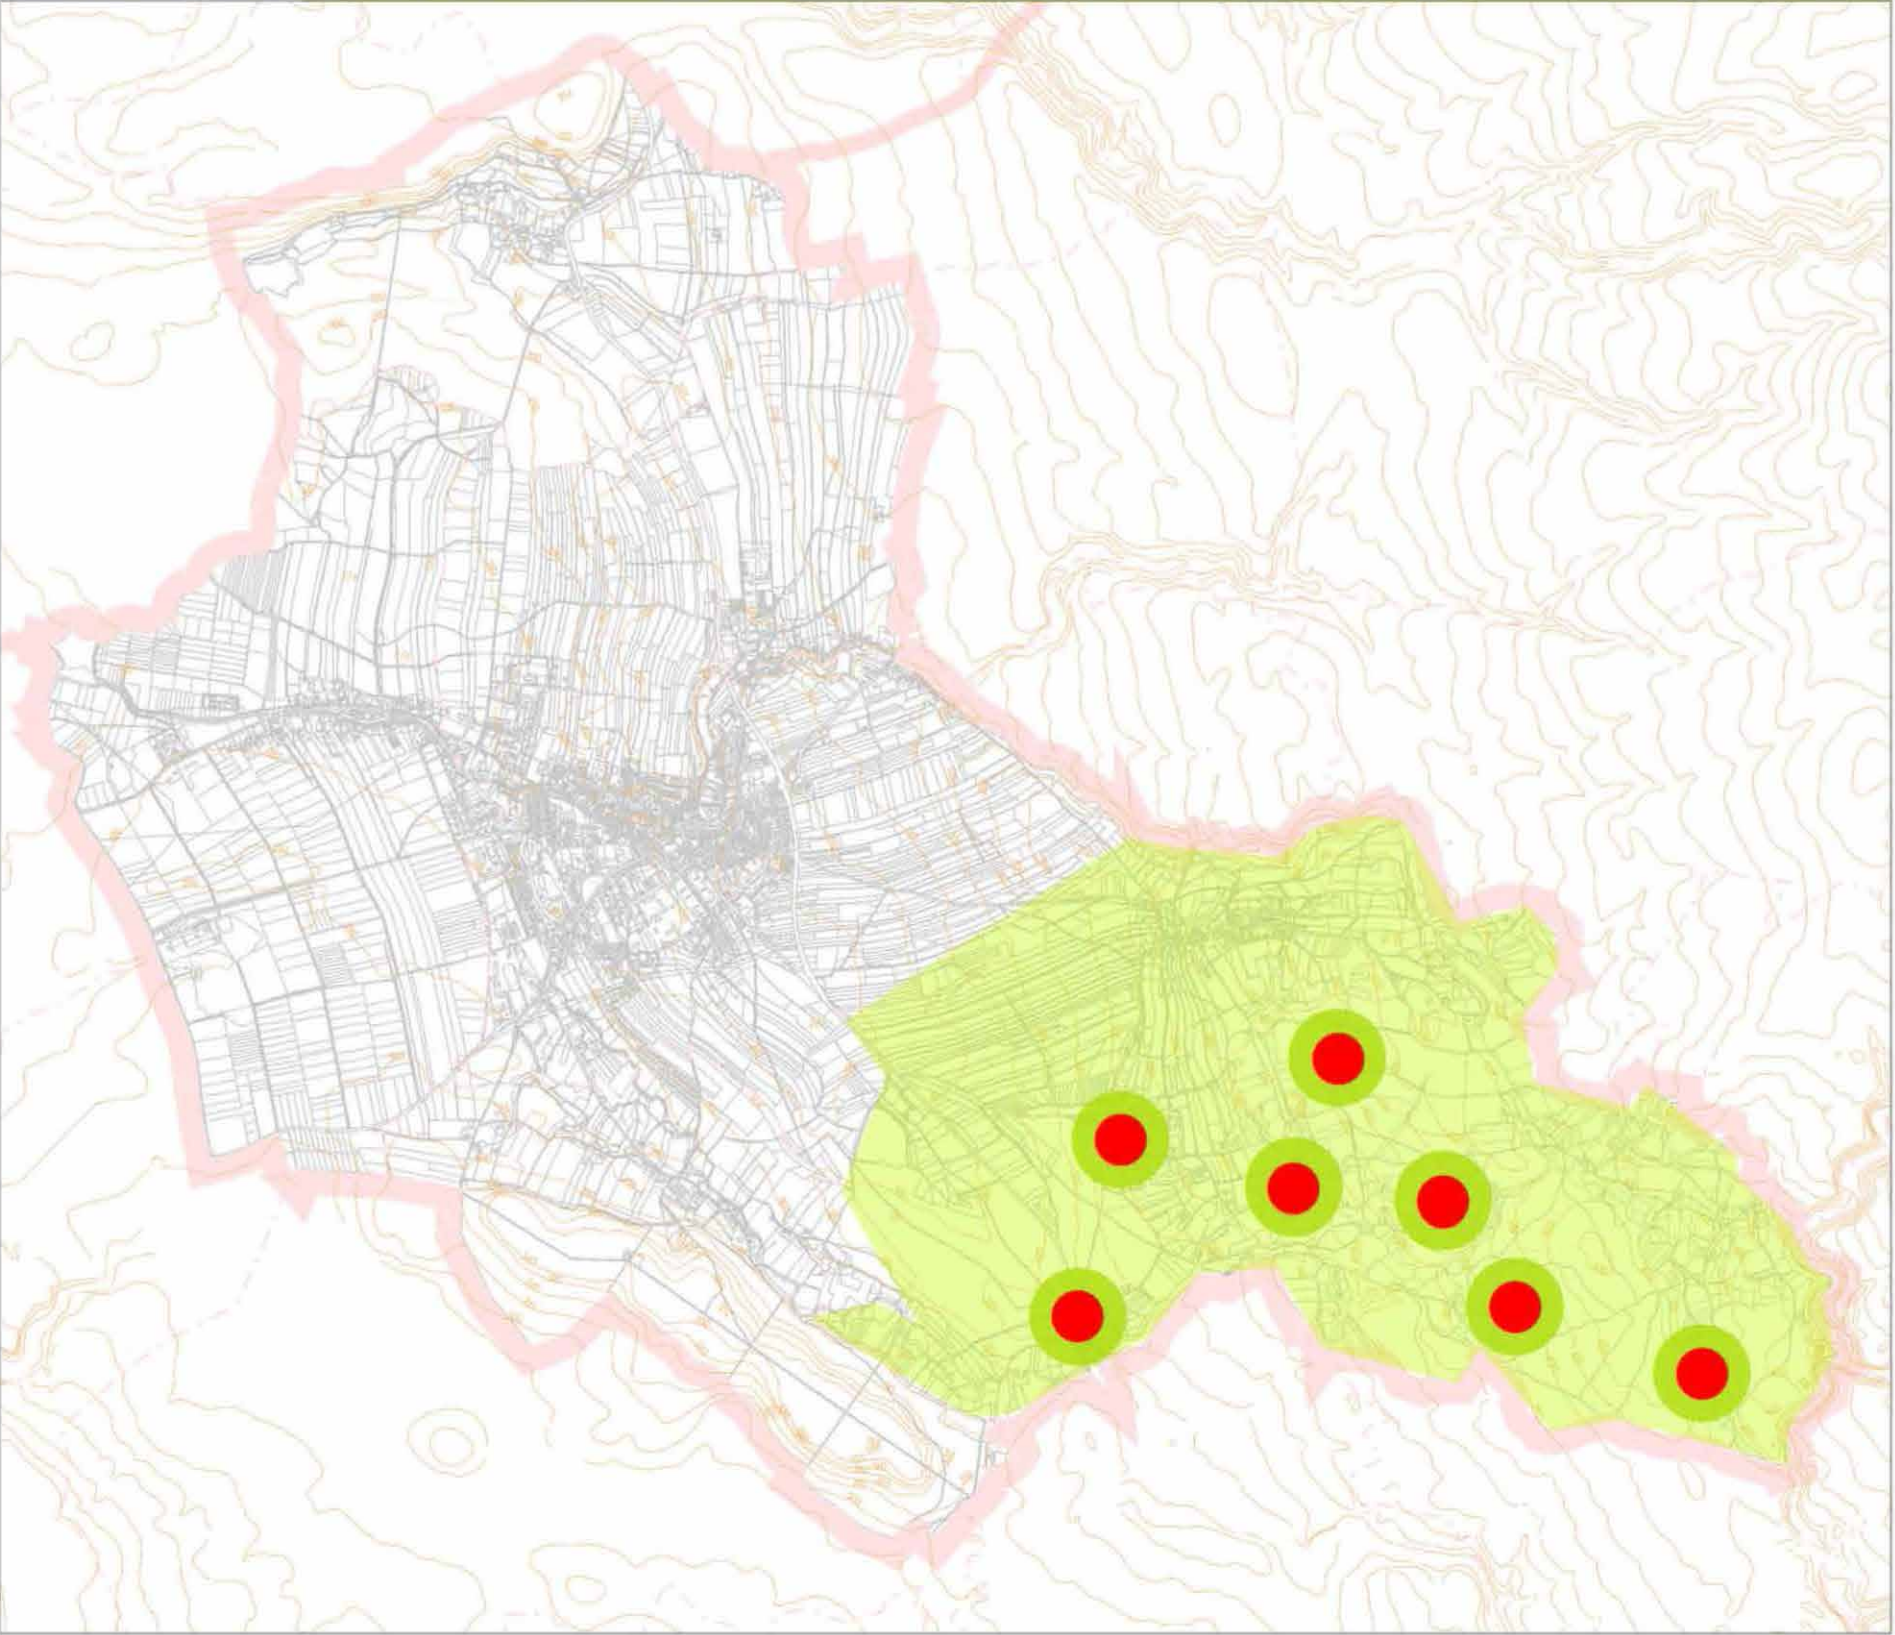



IZOLOVANÁ POLOHA KOSTELA SV. DUCHA
ZPŘÍSTUPNĚNÍ KRAJINY

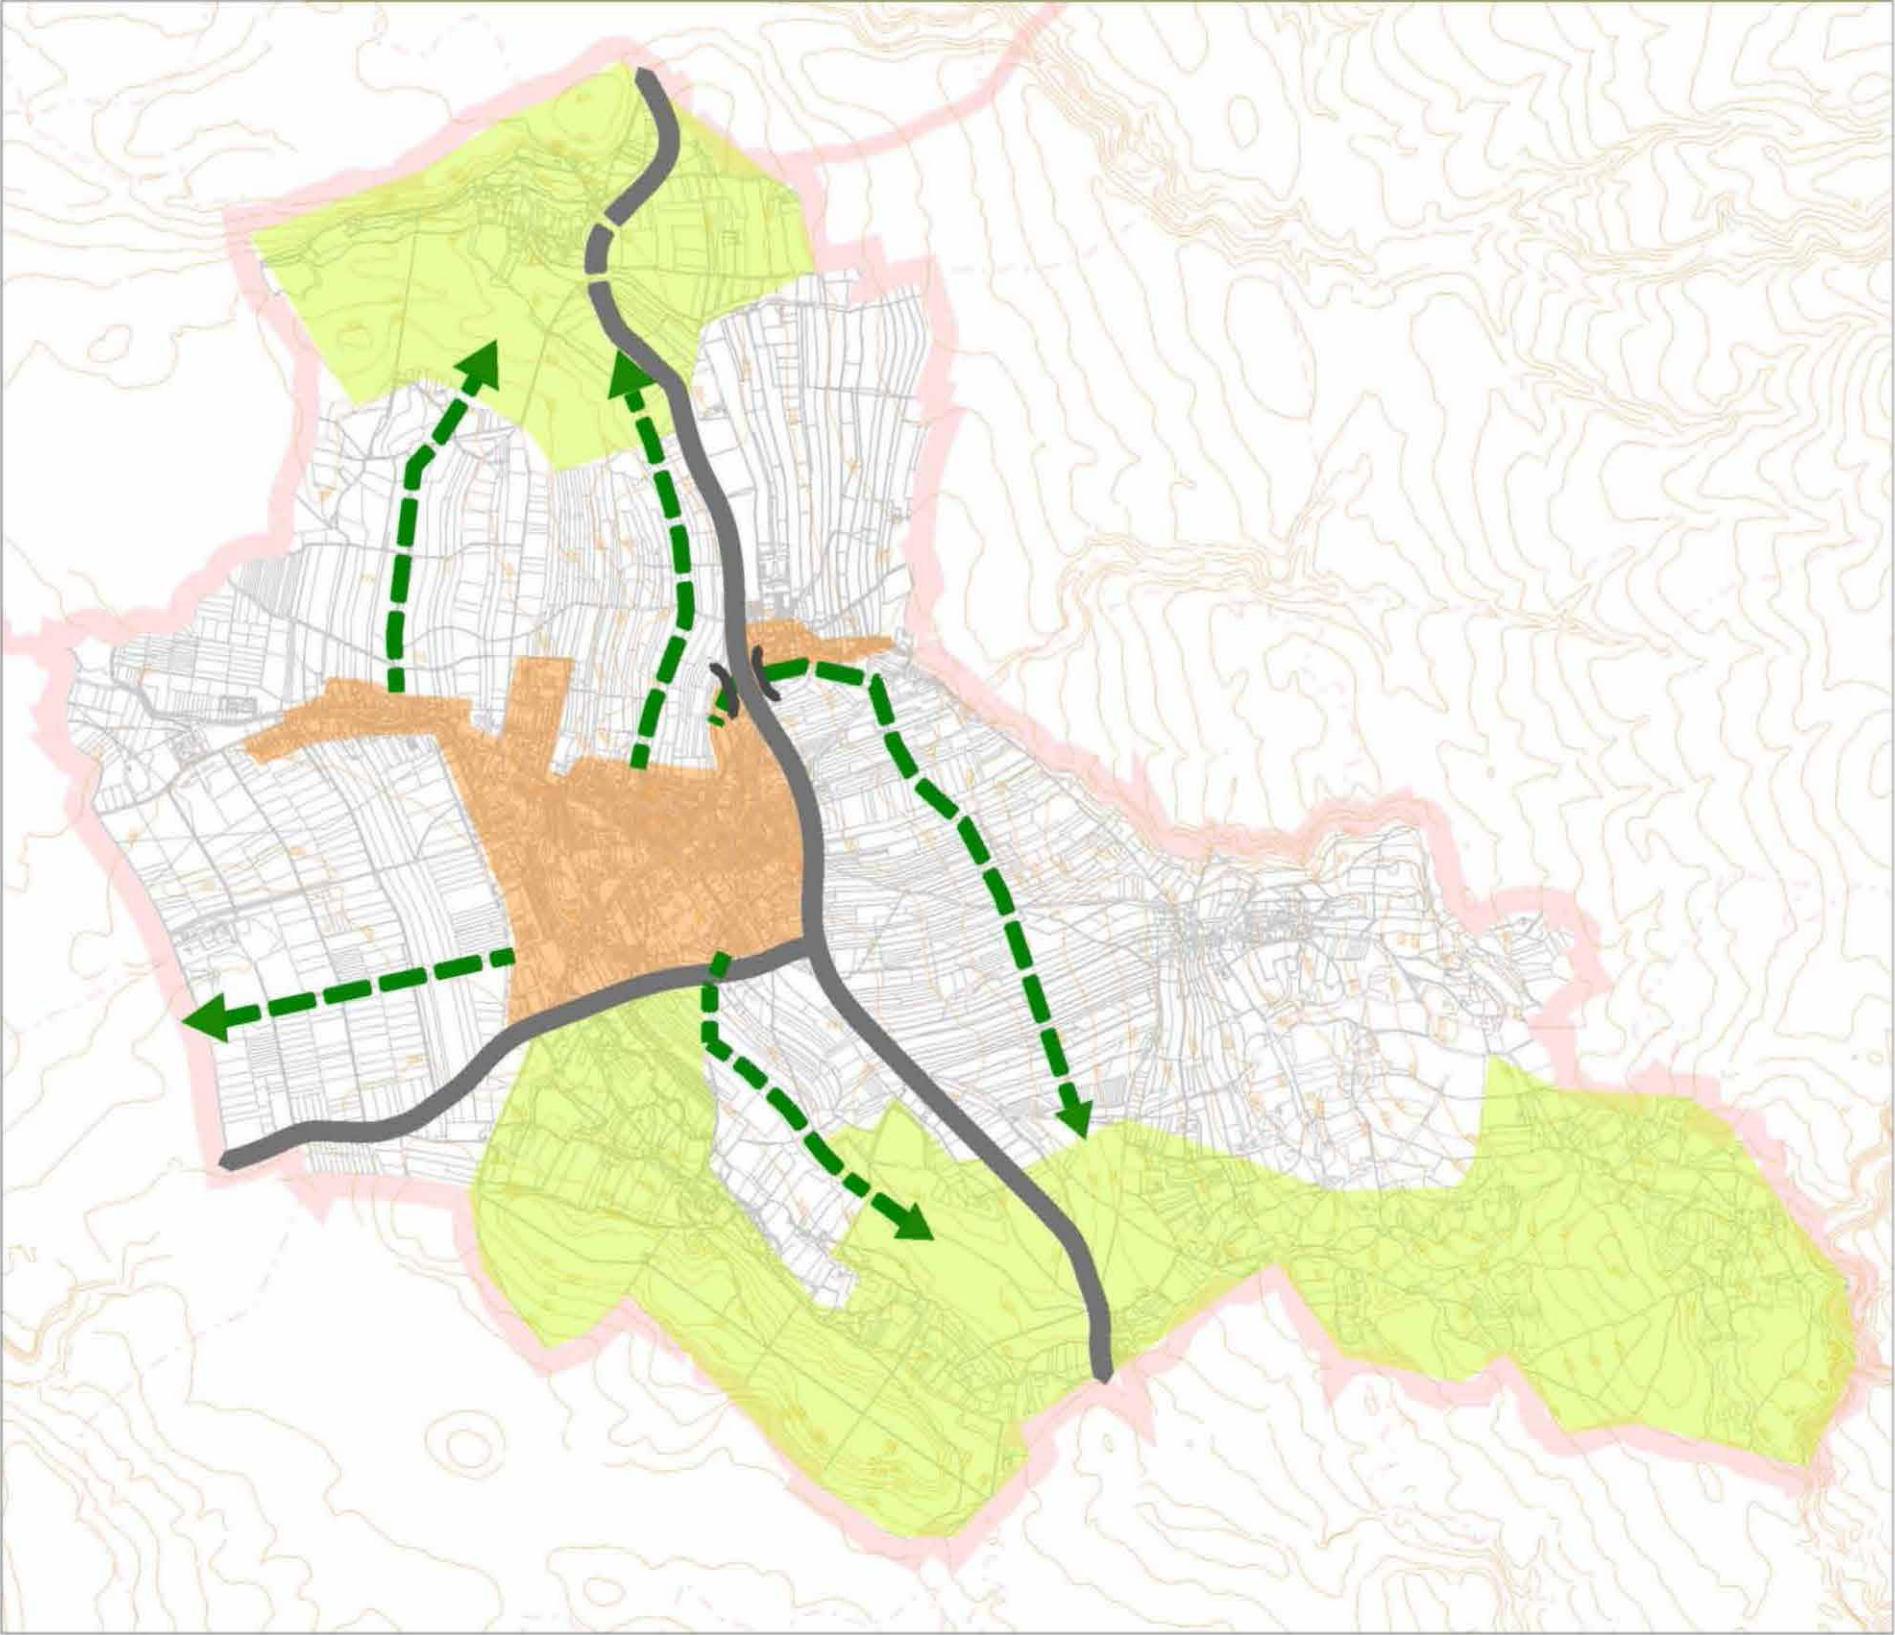

SMĚR ROZVOJE VÝSTAVBY
URBANISTICKÁ KONCEPCE DOBRUŠKY

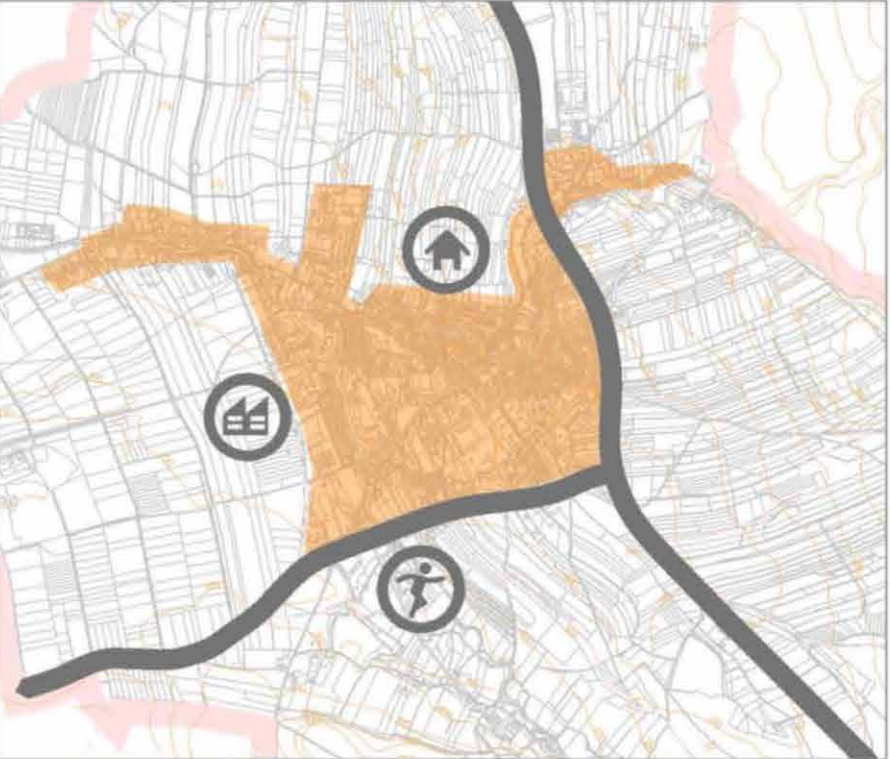

TYPICKÉ FUNKČNÍ VYUŽITÍ
ÚPRAVY NA KŘÍŽENÍ PĚŠÍ A MOTOROVÉ DOPRAVY

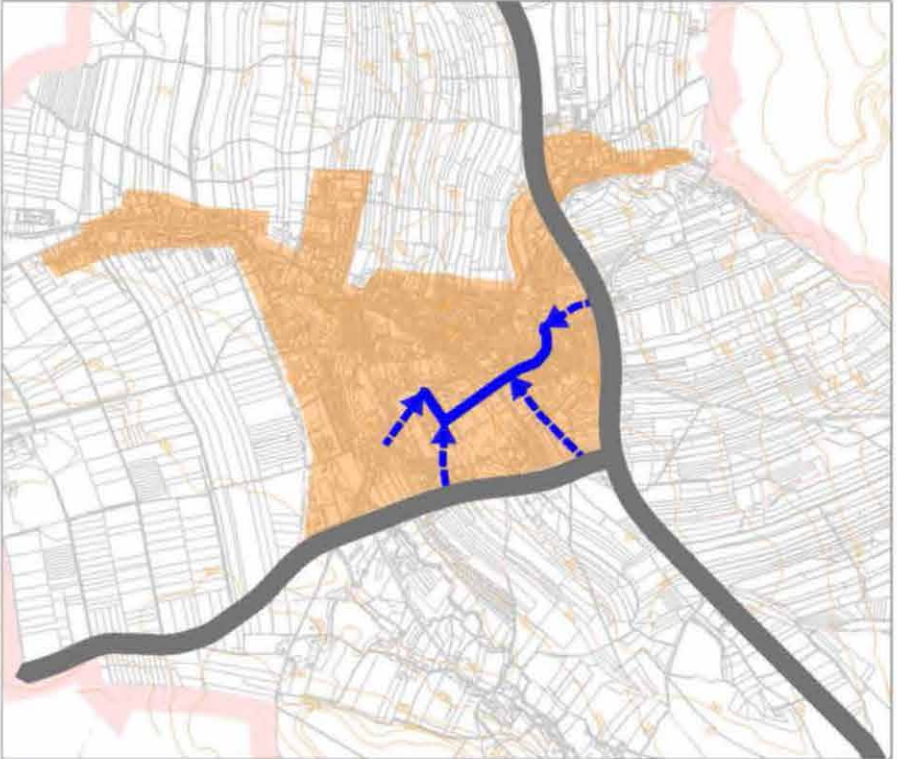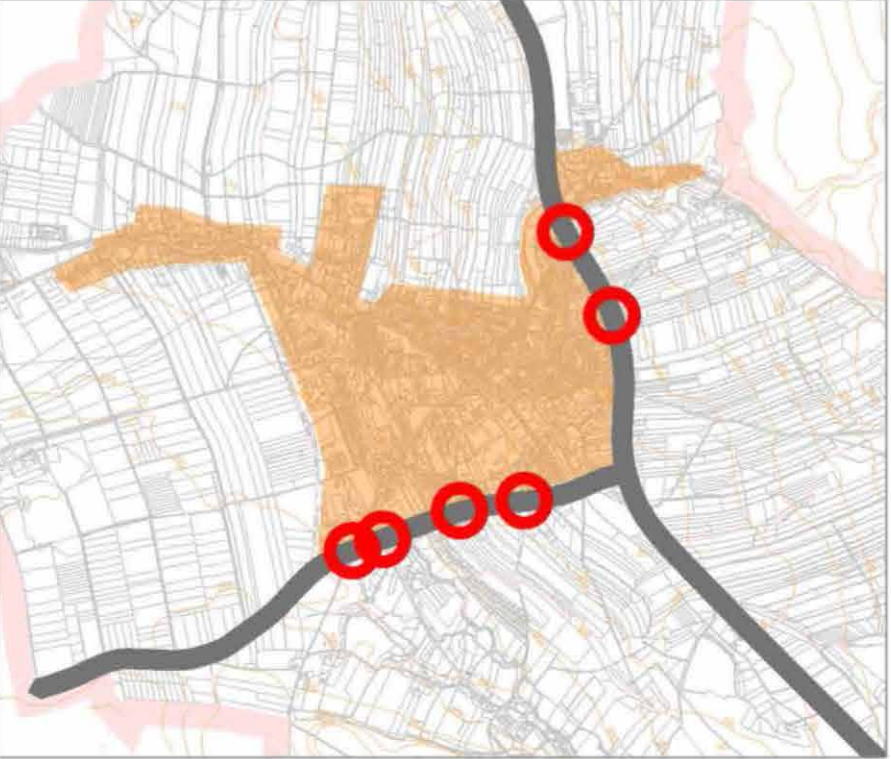

VJEZDY NA MĚSTSKÝ PŮLOKRUH




ETAPIZACE VÝSTAVBY



NEZASTAVITELNÉ PLOCHY ZELENĚ

ZÁZNAM O ÚČINNOSTI: Úplné znění Územního plánu Dobruška po Změně č. 2, 3, 4, 5, 6 a 7		
Označení správního orgánu, který poslední změnu vydal:	Zastupitelstvo města Dobruška	
Pořadové číslo poslední změny:	7.	
Datum nabytí účinnosti poslední změny:		
Pořizovatel:	Městský úřad Dobruška, odbor rozvoje města	Úřední razítko a podpis
Jméno a příjmení oprávněné úřední osoby pořizovatele:	Ing. Naděžda Lžičarová	
Funkce:	referent odboru rozvoje města	

ÚZEMNÍ PLÁN DOBRUŠKA

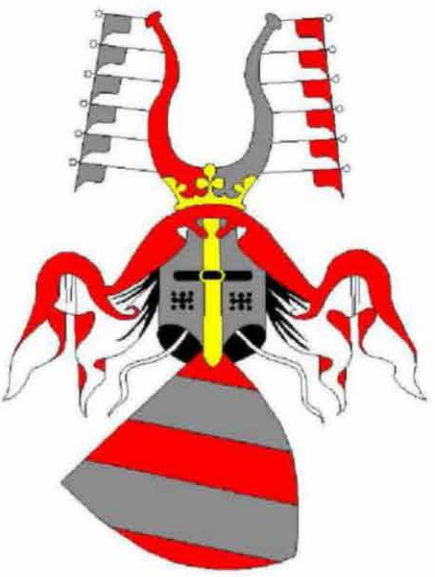

Úplné znění po Změně č. 2, 3, 4, 5, 6 a 7

MĚŘÍTKO : 1 : 40 000, 1 : 25 000



HLAVNÍ PROJEKTANT
ING. ARCH. BLANKA HYSKOVÁ, ING. ARCH. OLDŘICH HYSEK

SCHÉMA URBANISTICKÉ KONCEPCE

N1