


ODŮVODNĚNÍ ÚZEMNÍHO PLÁNU JANOV

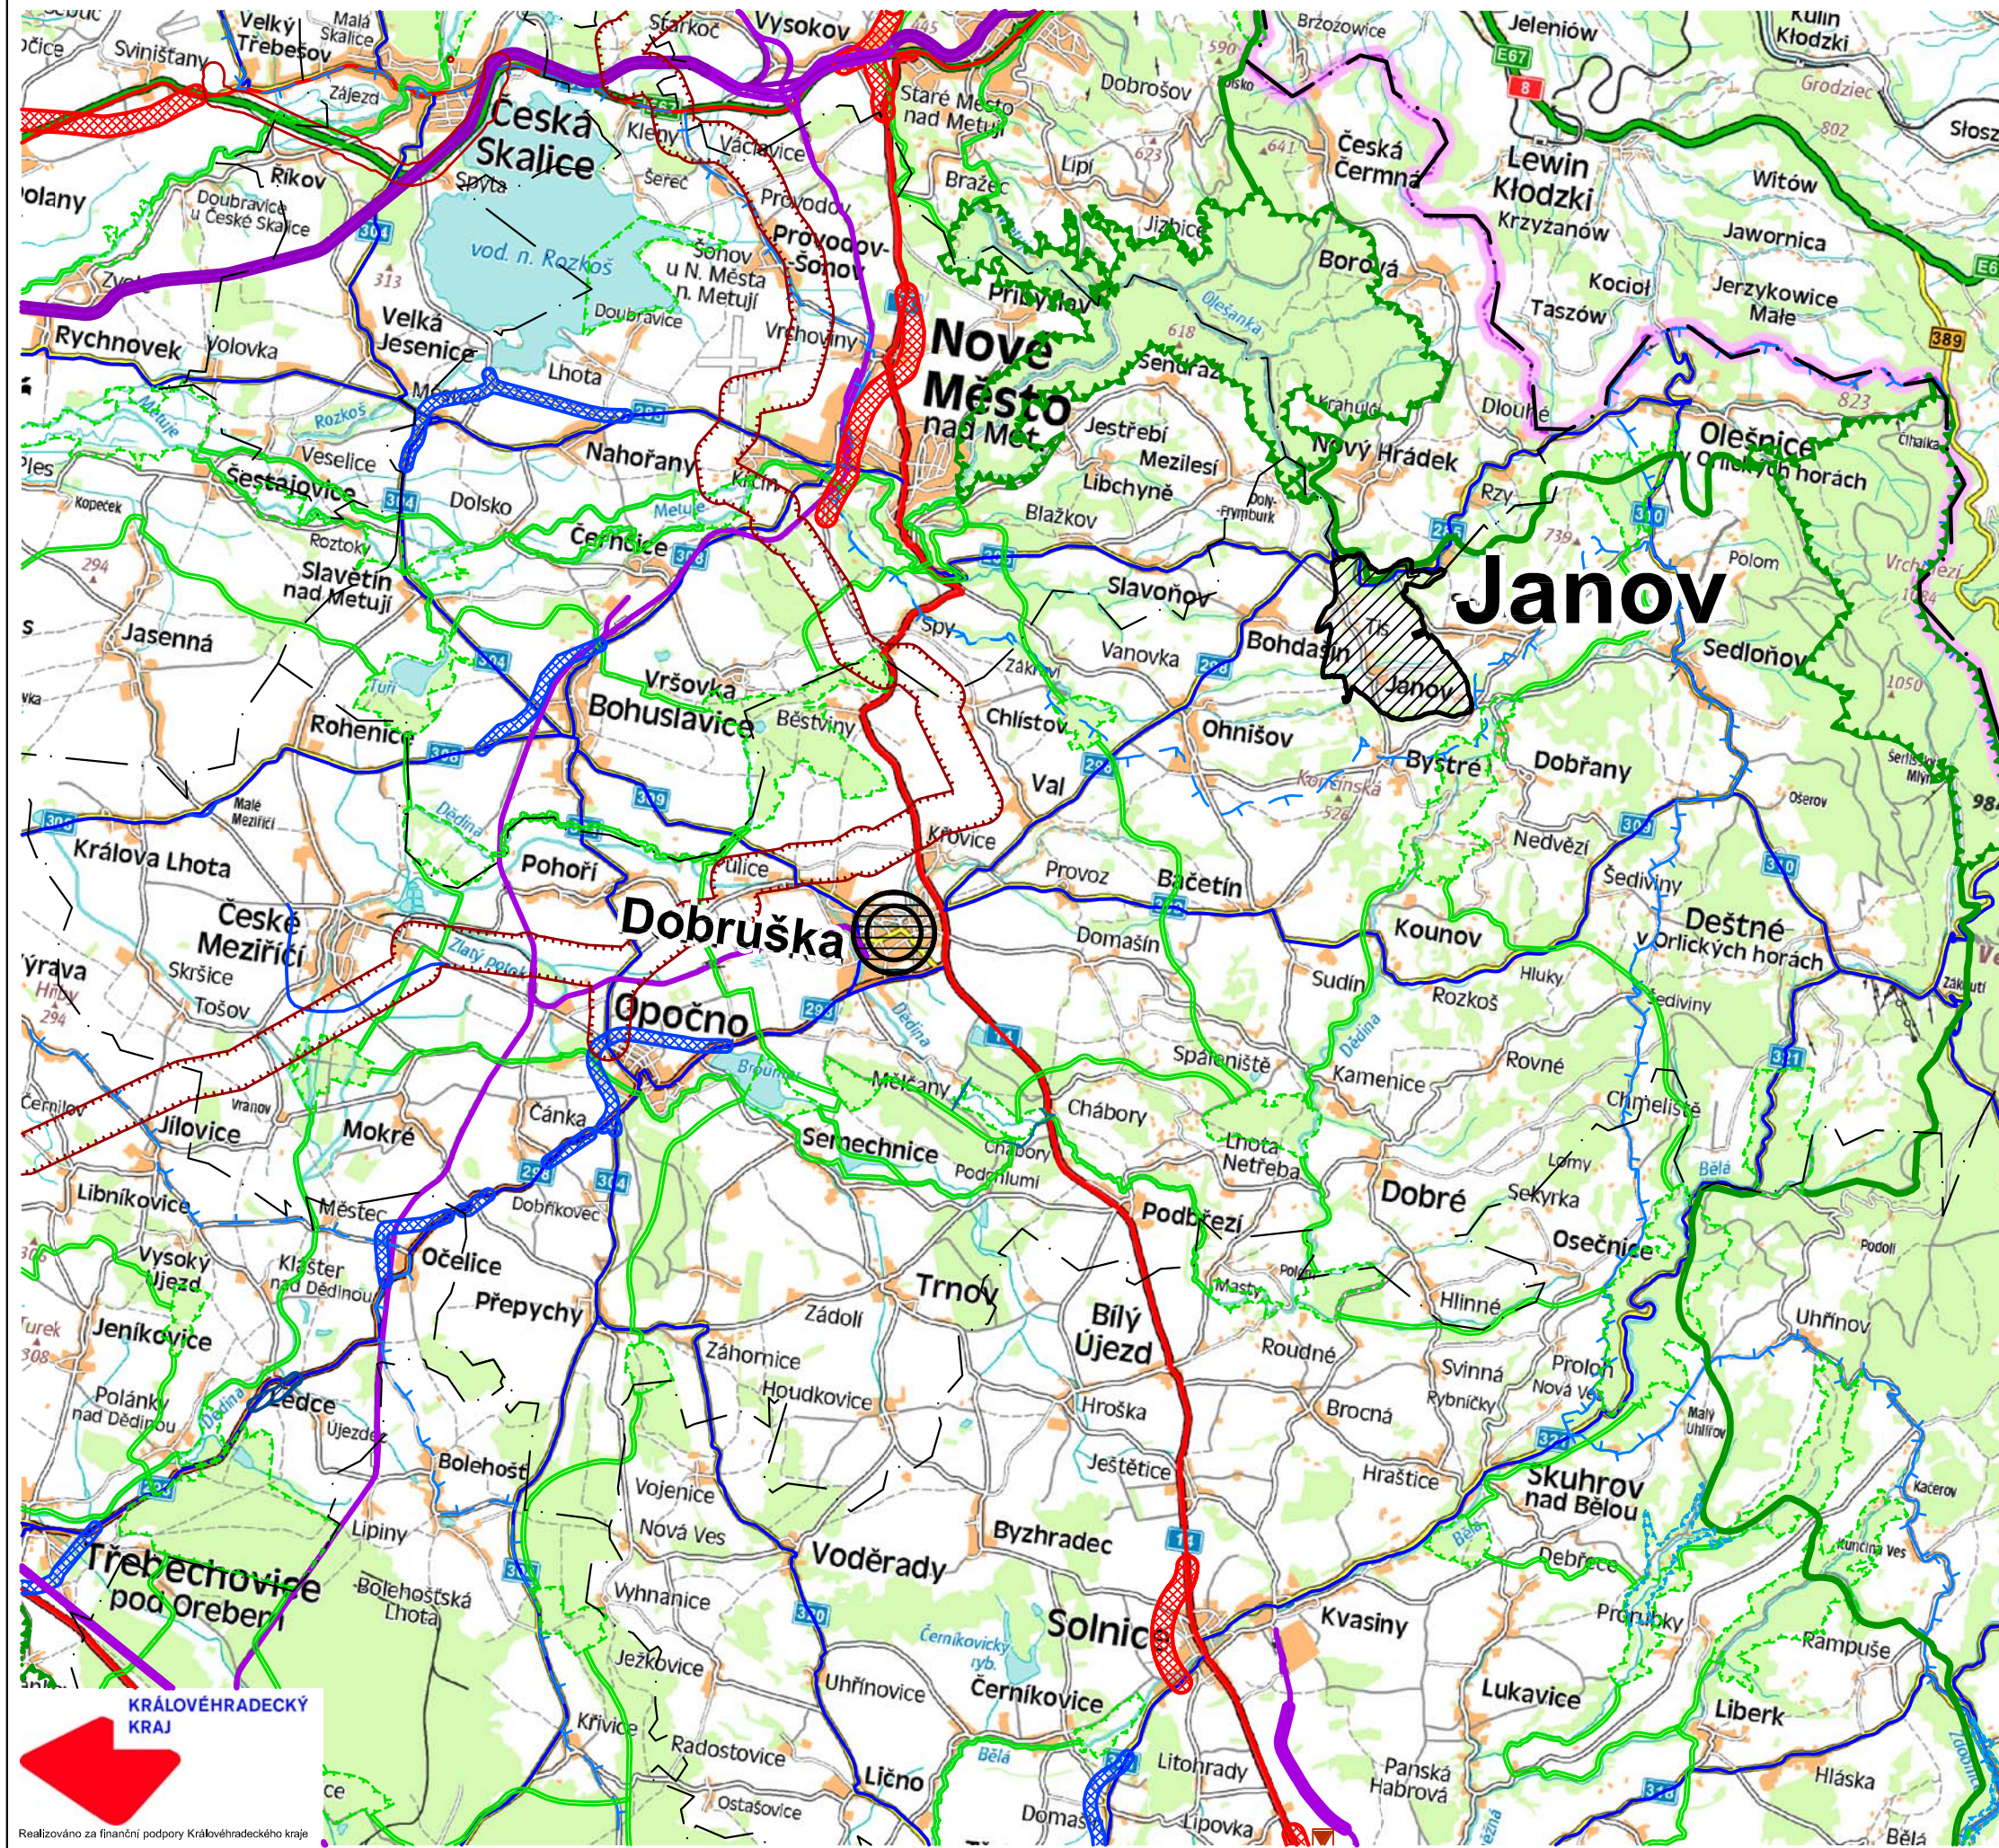

LEGENDA

Základní informace o území

- Státní hranice
- Hranice kraje
- Hranice ORP
- Řešené území
- Obec s rozšířenou působností pro obec Janov
- Obec s pověřeným úřadem pro obec Janov
- Silnice I. třídy / kapacitní silnice
- Silnice II. třídy
- Vybrané silnice III. třídy
- Železniční trať
- Hranice chráněné oblasti přirozené akumulace vod

Návrhová část (dle ZÚR)

- | NÁVRH | ÚZEMNÍ REZERVA | |
|-------|----------------|--|
| | | Koridor silnice I. třídy / kapacitní silnice |
| | | Koridor silnice II. a III. třídy |
| | | Koridor železnice |
| | | Průmyslová zóna nadmístního významu |
| | | Koridor VTL plynovodu |
| | | Objekt na VTL plynovodu (regulační stanice, ...) |
| | | Ochrana před povodněmi, poldr, suchá nádrž |
| | | Nadregionální biokoridor |
| | | Nadregionální biocentrum |
| | | Regionální biokoridor |
| | | Regionální biocentrum |



ODŮVODNĚNÍ ÚZEMNÍHO PLÁNU JANOV		2	
VÝKRES ŠIRŠÍCH VZTAHŮ			
Projektant:	REGIO, projektový ateliér s.r.o.		
Autorský kolektiv:	Ing. arch. Jana Sejvllová, Ing. Zlata Macháčová, Pavel Kupka, Jan Harčarik		
Objednatel:	Obec Janov	Návrh:	Duben 2023
Měřítko:	1 : 100 000	Vydání ÚP:	Prosinec 2023

Realizováno za finanční podpory Královéhradeckého kraje