


ÚZEMNÍ PLÁN KOUNOV



ÚZEMNÍ PLÁN KOUNOV

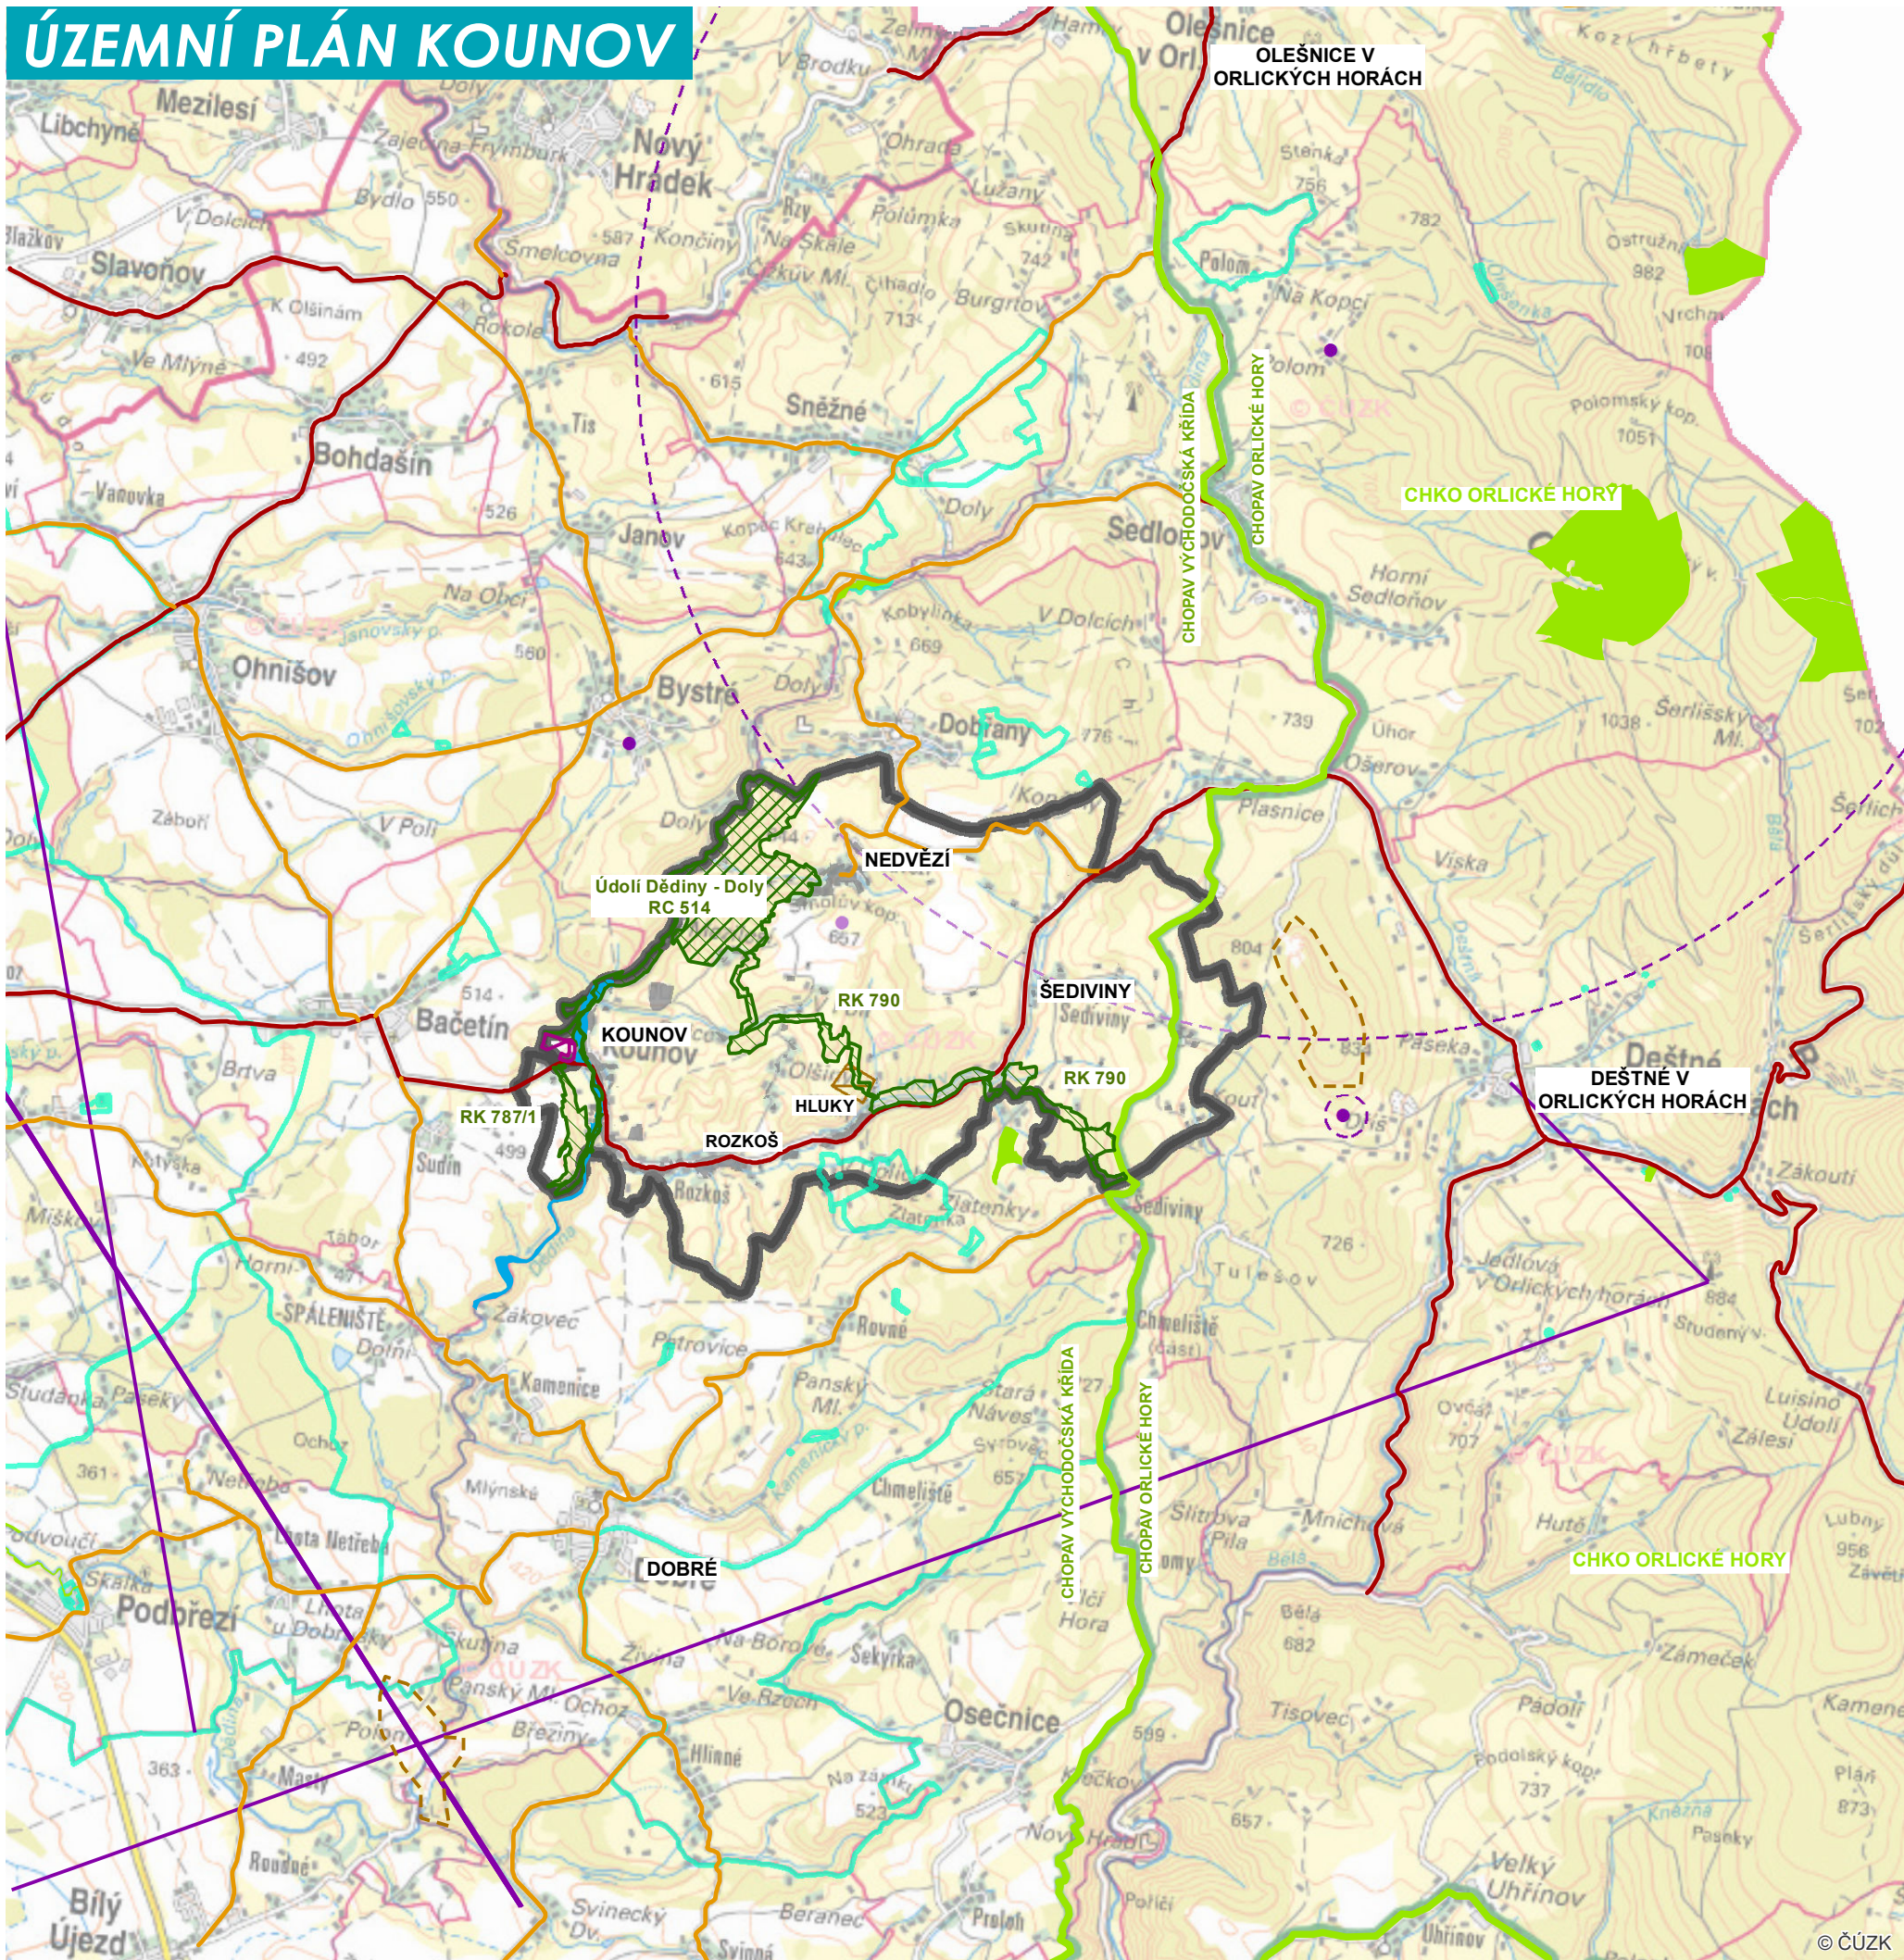

- HRANICE ŘEŠENÉHO ÚZEMÍ - SPRÁVNÍ ÚZEMÍ OBCE KOUNOV
- ZASTAVĚNÉ ÚZEMÍ VYMEZENÉ KE DNI 1.5.2017
- SILNICE II. TŘÍDY
- SILNICE III. TŘÍDY
- REGIONÁLNÍ BIOCENTRUM - FUNKČNÍ
- REGIONÁLNÍ BIOKORIDOR - FUNKČNÍ/NEFUNKČNÍ
- CHKO ORLICKÉ HORY
- PŘÍRODNÍ REZERVACE BAŽINY
- ZÁPLAVOVÉ ÚZEMÍ Q100 DĚDINY
- KOMUNIKAČNÍ OBJEKTY
- OCHRANNÉ PÁSMO SEISMOLOGICKÉ STANICE
- RADIORELEOVÁ TRASA
- OCHRANNÉ PÁSMO VODNÍHO ZDROJE
- DOBÝVACÍ PROSTOR
- PODDOLOVANÉ ÚZEMÍ

Zpracovatel:

ATELIÉR KROK s.r.o.

IČ: 4905547, DIČ: CZ4905547

Unhošťská 2021, 272 01 Kladno

Spolupráce:

Ing.arch. Petra Kolaříková

Ing.arch. Veronika Kronich

Ing.arch. Tomáš Harom



Ing.arch. Petra Kolaříková
autorizovaný architekt ČKA 4022

0 200 m

ÚZEMNÍ PLÁN KOUNOV u Dobrušky

... krok po kroku získáte náskok!



K.Ú.: KOUNOV U DOBRUŠKY, NEDVĚZÍ U DOBRUŠKY, ŠEDIVINY

FÁZE: ÚP PRO VEŘEJNÉ PROJEDNÁNÍ

01/2021

VÝKRES ŠÍŘŠÍCH VZTAHŮ

M 1:50 000

04



ZPRACOVATEL: ATELIER KROK s.r.o., Unhošťská 2021, 272 01 Kladno,
spolupráce: ing.arch. P.Kolaříková (ČKA 4022), ing.arch. V.Kronich, ing. arch. T.Harom

© ČÚZK