


ODŮVODNĚNÍ ÚZEMNÍHO PLÁNU OPOČNO

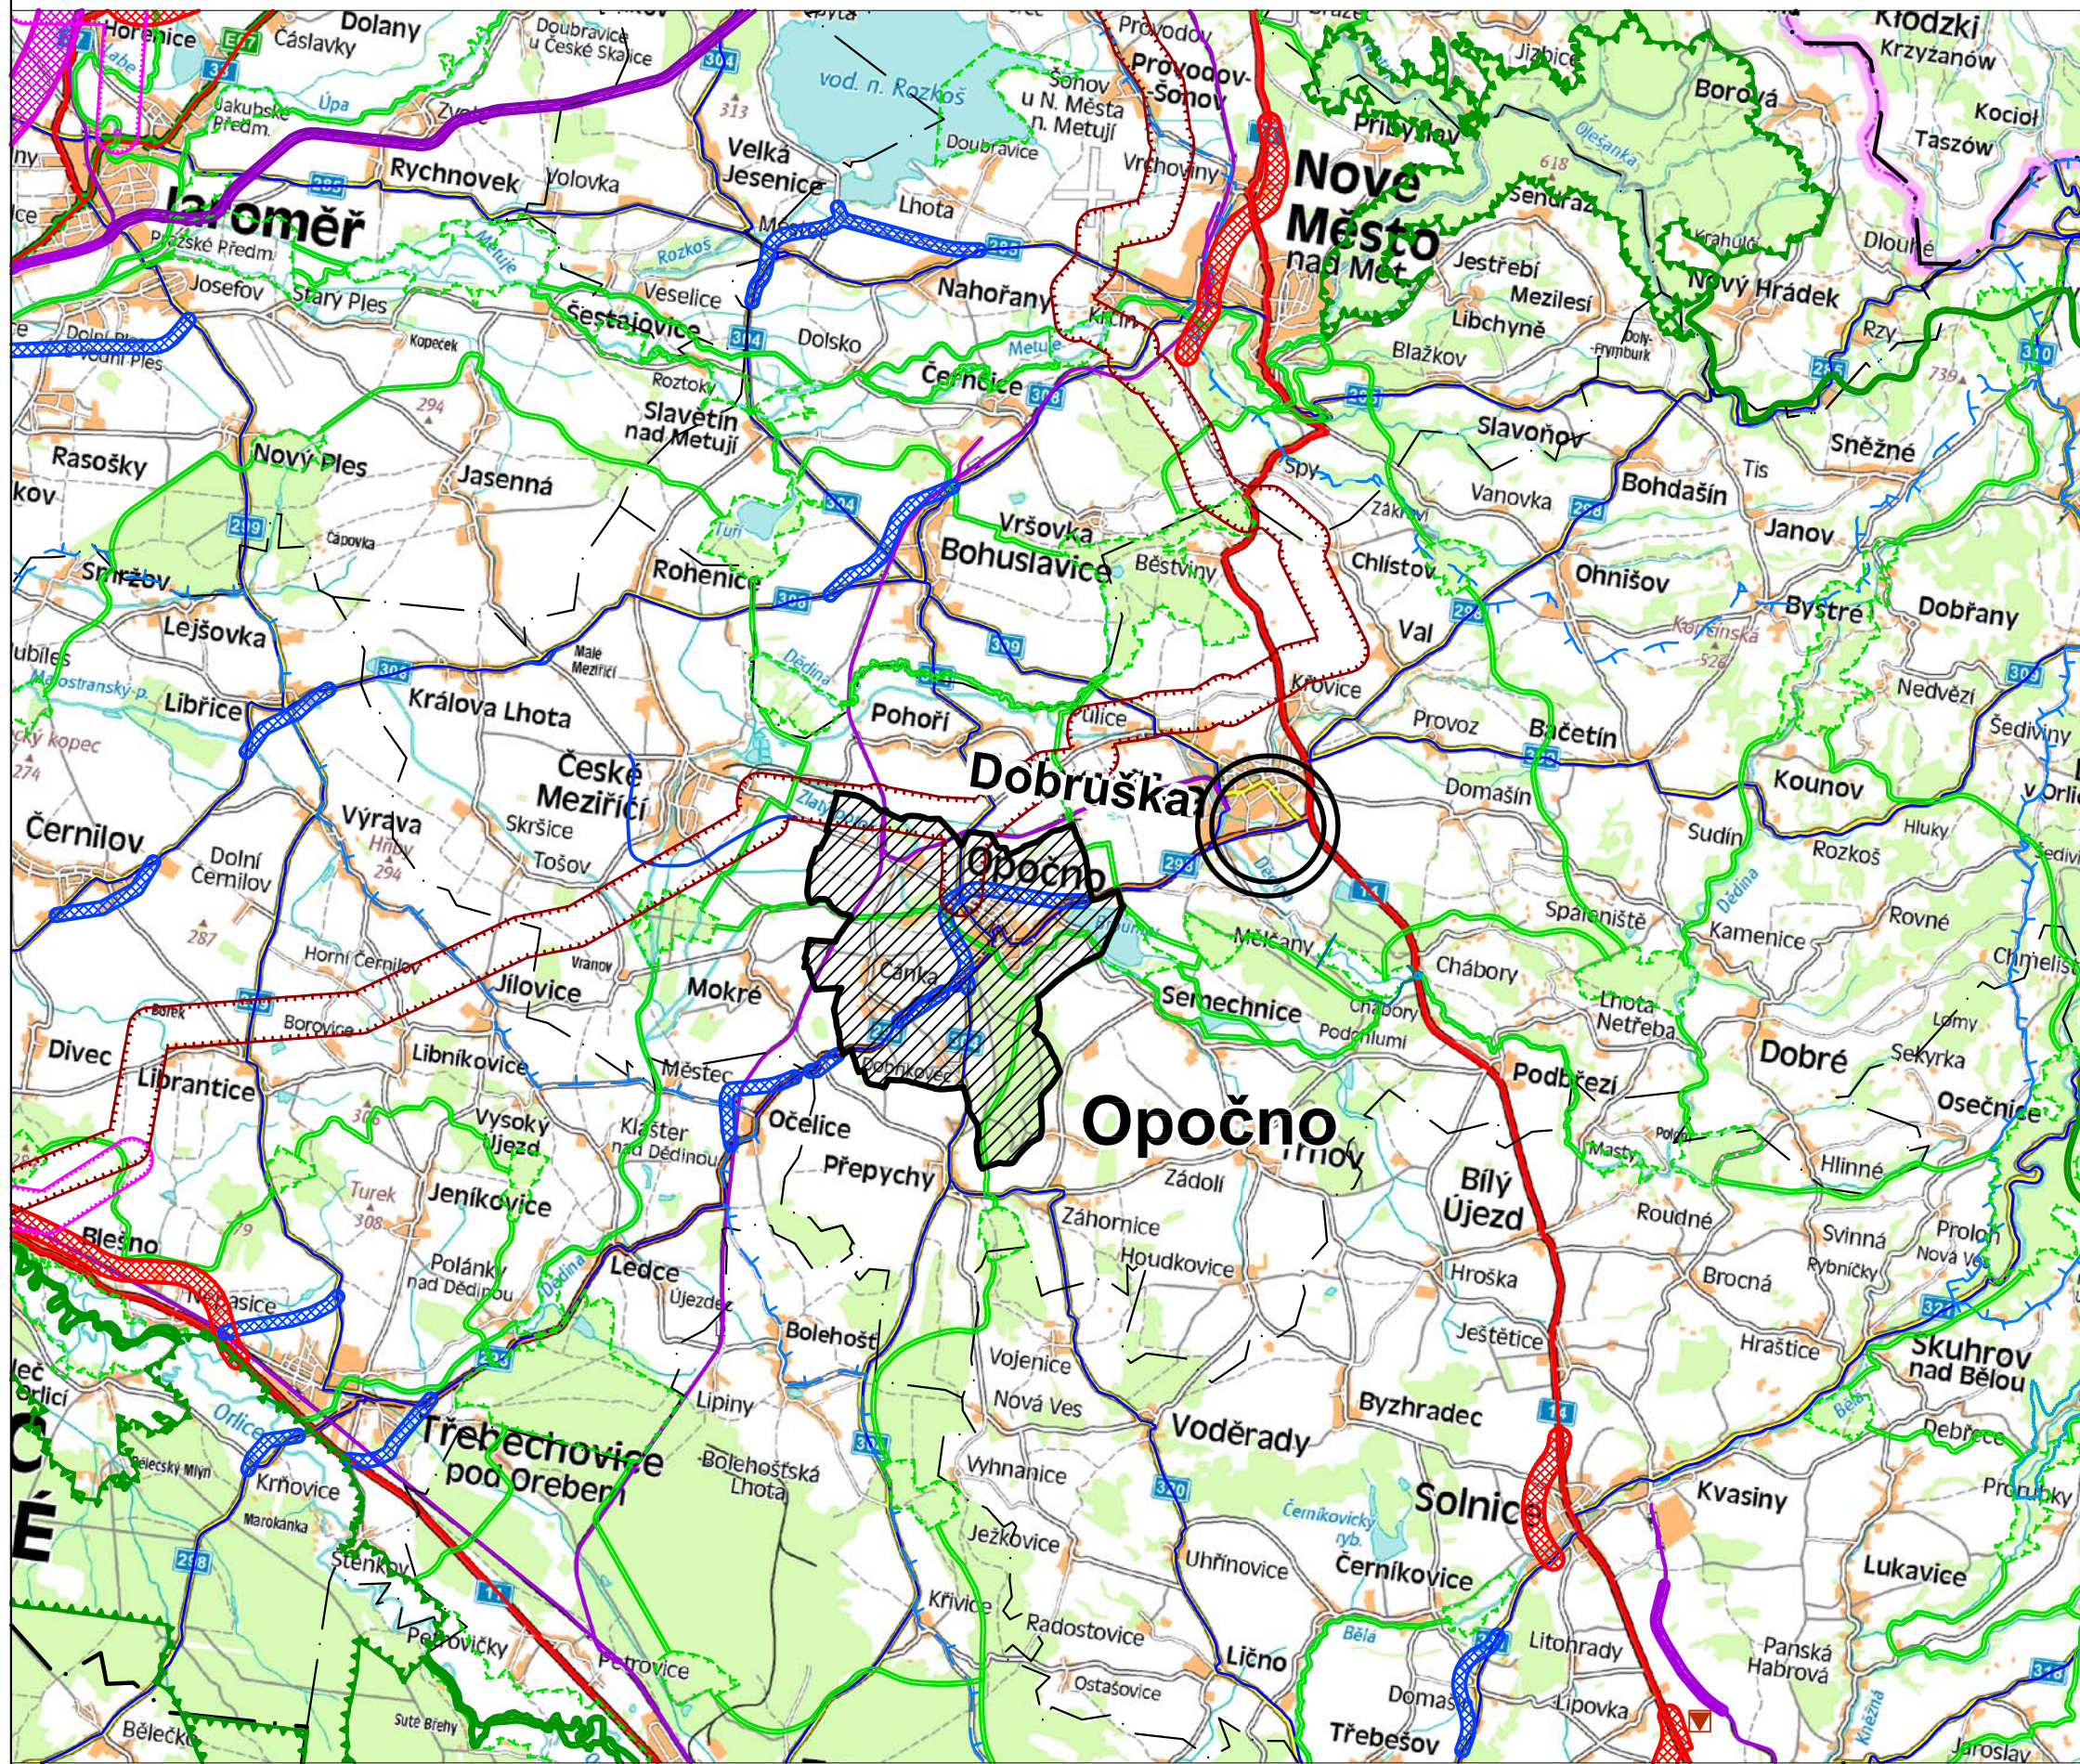

LEGENDA

Základní informace o území

- Hranice kraje
- Hranice ORP
- Řešené území
- Obec s rozšířenou působností pro město Opočno
- Dálnice I. třídy
- Dálnice II. třídy
- Silnice I. třídy / kapacitní silnice
- Silnice II. třídy
- Vybrané silnice III. třídy
- Železniční trať
- Hranice chráněné oblasti přirozené akumulace vod

Návrhová část (dle ZÚR)

- | NÁVRH | ÚZEMNÍ REZERVA | |
|-------|----------------|----------------------------------------------------|
| | | Koridor dálnice I. třídy |
| | | Koridor dálnice II. třídy |
| | | Koridor silnice I. třídy / kapacitní silnice |
| | | Koridor silnice II. a III. třídy |
| | | Objekt na silniční síti |
| | | Koridor železnice |
| | | Koridor vysokorychlostní trati |
| | | Vodní cesta |
| | | Přístav |
| | | Průplavní spojení D-O-L |
| | | Průmyslová zóna nadmístního významu |
| | | Veřejné logistické centrum |
| | | Koridor nadzemního elektrického vedení VVN |
| | | Objekt na elektrické síti (transformovna, ...) |
| | | Plocha pro rozšíření Jaderné elektrárny Dukovany |
| | | Centrální sklad vyhořelého jaderného paliva Skalka |
| | | Koridor VTL plynovodu |
| | | Objekt na VTL plynovodu (regulační stanice, ...) |
| | | Koridor produktovodu |
| | | Objekt na produktovodu |
| | | Koridor vodovodu |
| | | Lokalita vhodná pro akumulaci povrchových vod |
| | | Ochrana před povodněmi, poldr, suchá nádrž |
| | | Nadregionální biokoridor |
| | | Nadregionální biocentrum |
| | | Regionální biokoridor |
| | | Regionální biocentrum |

Jevy nezobrazené v legendě se ve výkrese nevyskytují.

ODŮVODNĚNÍ ÚZEMNÍHO PLÁNU OPOČNO
VÝKRES ŠIRŠÍCH VZTAHŮ 2

Projektant:
REGIO, projektový ateliér s.r.o.

REGIO
PROJEKTOVÝ ATELIÉR
HRADEC KRÁLOVÉ

Autorský kolektiv:
Ing. arch. Jana Sejvlíková, RNDr. Lukáš Zemánek, Ph.D., Ing. Zlata Macháčová, Lucie Hostáková, Jan Harčarik, Pavel Kupka

Objednatel: Město Opočno Návrh: Červen 2019

Měřítko: 1 : 100 000 Vydání ÚP: