



# ÚZEMNÍ PLÁN TRNOV

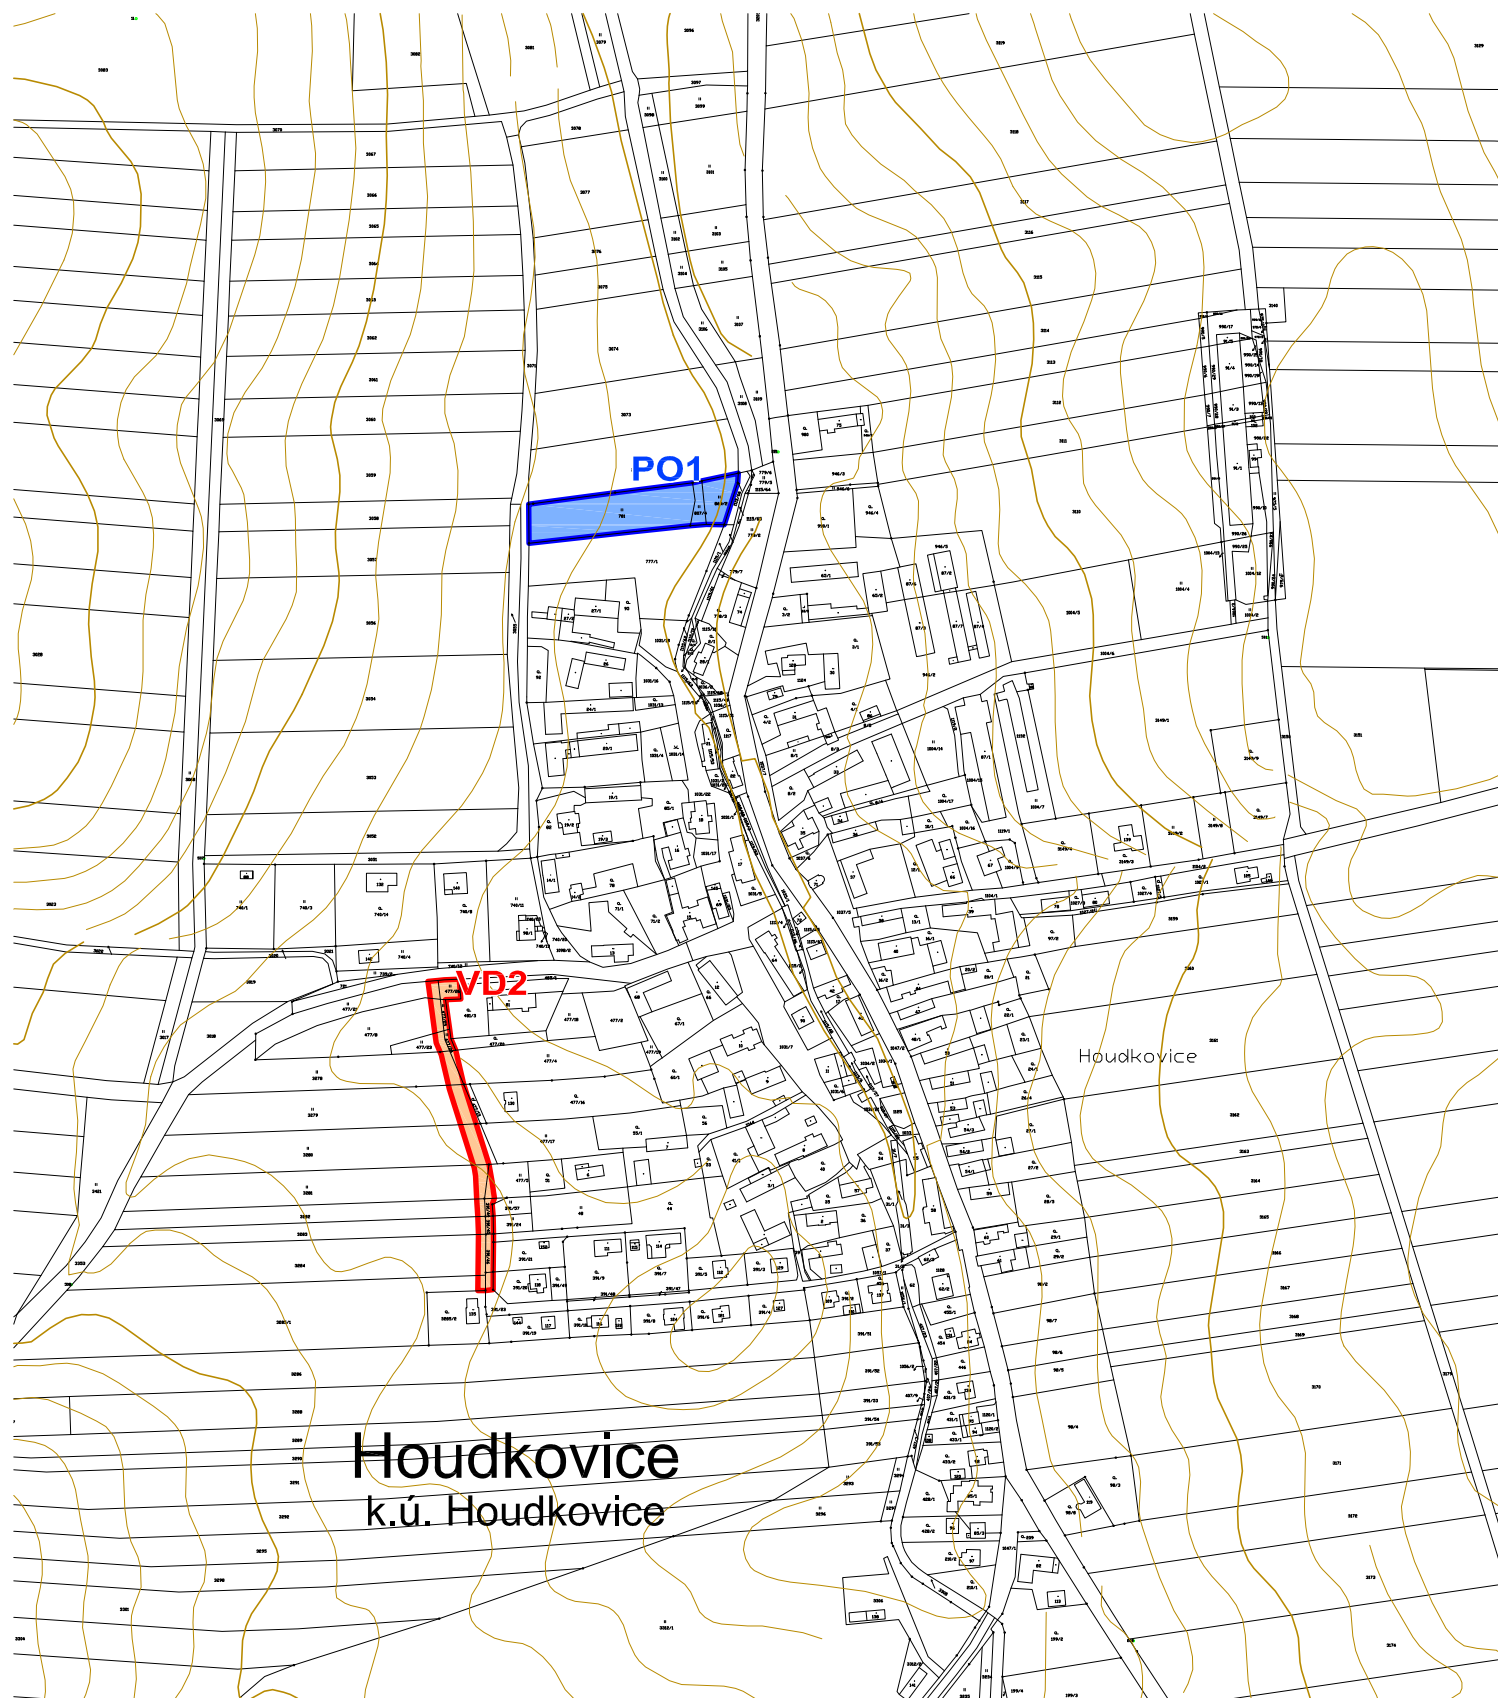

## LEGENDA:

STAV / PLOCHY STABILIZOVANÉ	NÁVRH / PLOCHY ZMĚN	ÚZEMNÍ REZERVA	
			<b>HRANICE ÚZEMNÍCH JEDNOTEK A PLOCH</b>
			Hranice řešeného území
			Hranice katastrálního území

<b>VEŘEJNĚ PROSPĚŠNÉ STAVBY A OPATŘENÍ</b>			
VD1	Dopravní infrastruktura - místní komunikace v Trnově (Zt11)		
VD2	Dopravní infrastruktura - místní komunikace v Houdkovicích (Zh11)		
PO1	Občanské vybavení - plocha pro konání kulturních a společenských akcí v Houdkovicích		

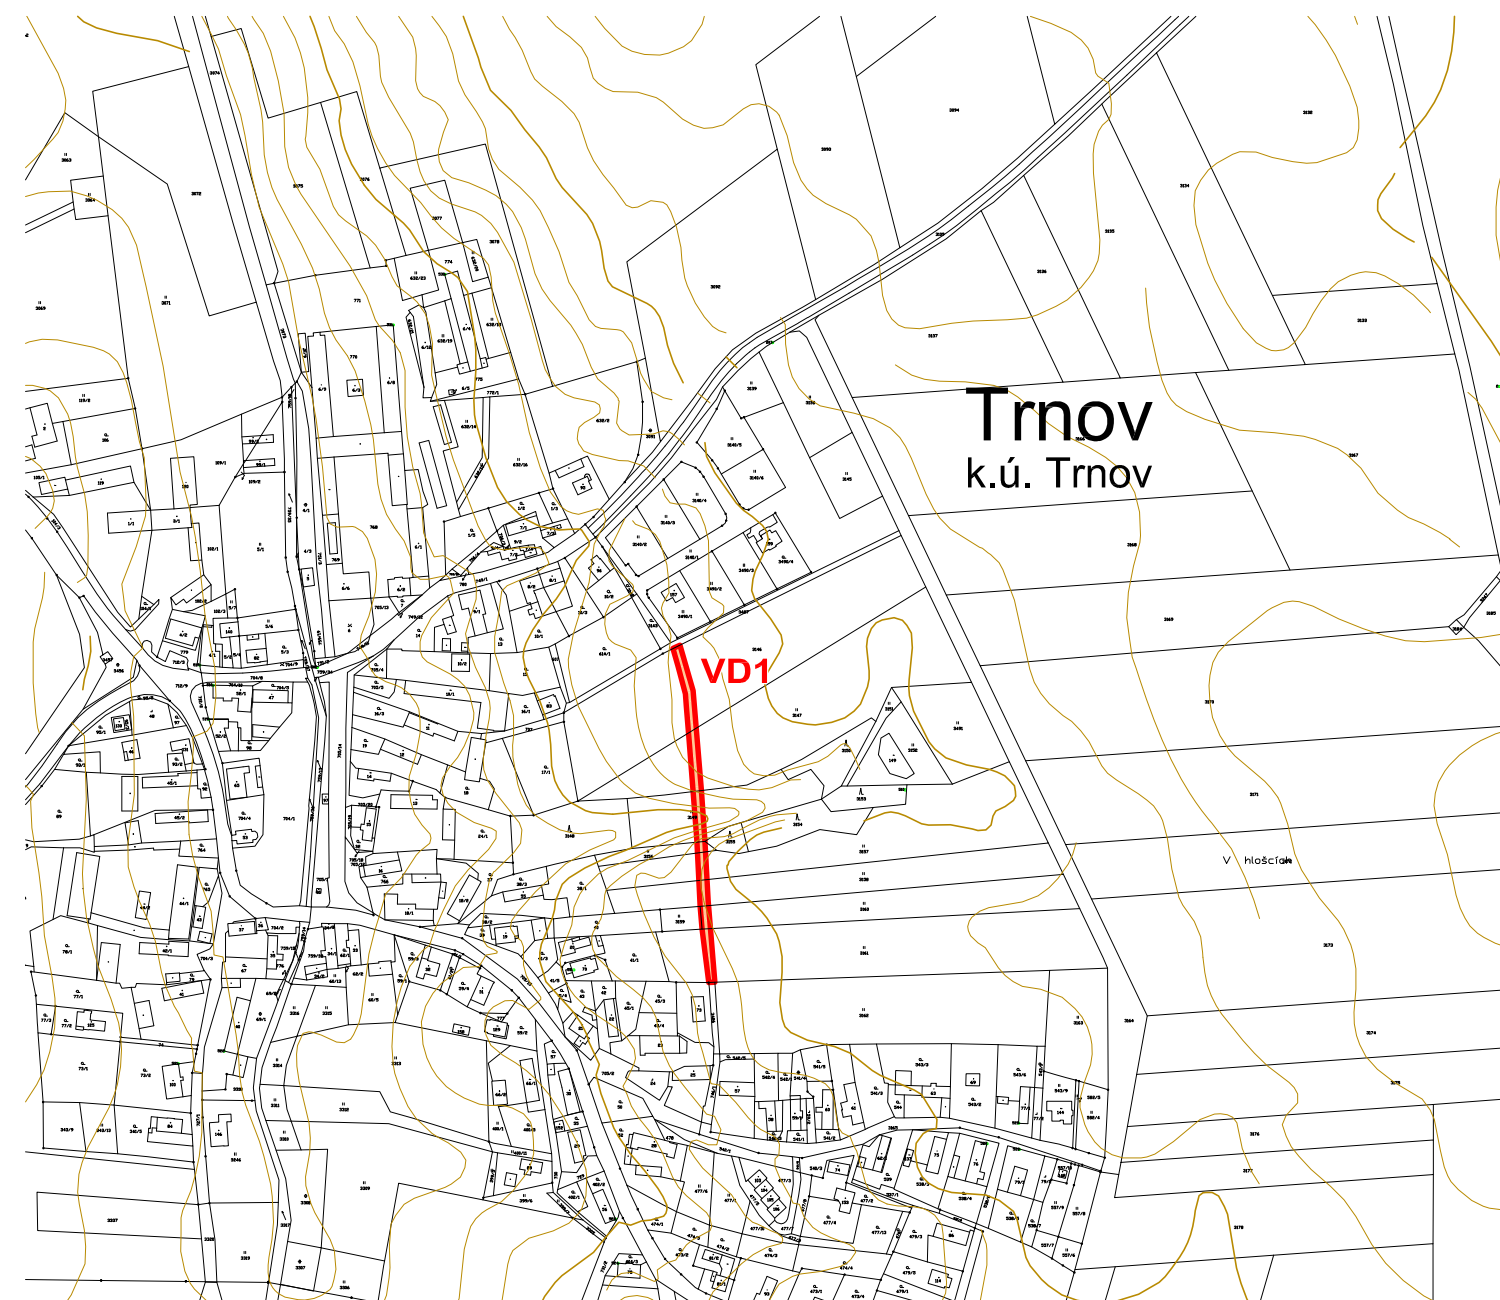

ZÁZNAM O ÚČINNOSTI: Územní plán Trnov		
Označení správního orgánu, který územní plán vydal:	Zastupitelstvo obce Trnov	
Datum nabytí účinnosti:		
Pořizovatel:	Městský úřad Dobruška, odbor rozvoje města	Úřední razítko a podpis
Jméno a příjmení oprávněné úřední osoby pořizovatele:	Ing. Šárka Šanovcová	
Funkce:	referent odboru rozvoje města	



Spolufinancováno z prostředků Ministerstva pro místní rozvoj



**MINISTERSTVO  
PRO MÍSTNÍ  
ROZVOJ ČR**

## ÚZEMNÍ PLÁN TRNOV

VÝKRES VEŘEJNĚ PROSPĚŠNÝCH STAVEB, OPATŘENÍ A ASANACÍ 3

Projektant:

REGIO, projektový ateliér s.r.o.

**REGIO** s.r.o.  
PROJEKTOVÝ ATELIÉR  
HRADEC KRÁLOVÉ

Autorský kolektiv:

Ing. arch. Jana Šejvlová, Ing. Zlata Macháčová, RNDr. Lukáš Zemánek, Ph.D.,  
Jan Harčarik, Pavel Kupka, Lucie Hostáková

Objednatel:

Obec Trnov

Návrh:

Prosinec 2019

Měřítko:

1 : 5 000

Vydaný ÚP: