


# ÚZEMNÍ STUDIE VEŘEJNÉHO PROSTRANSTVÍ

Dobruška - lokality Z2.8 a Z2.14

HLAVNÍ VÝKRES

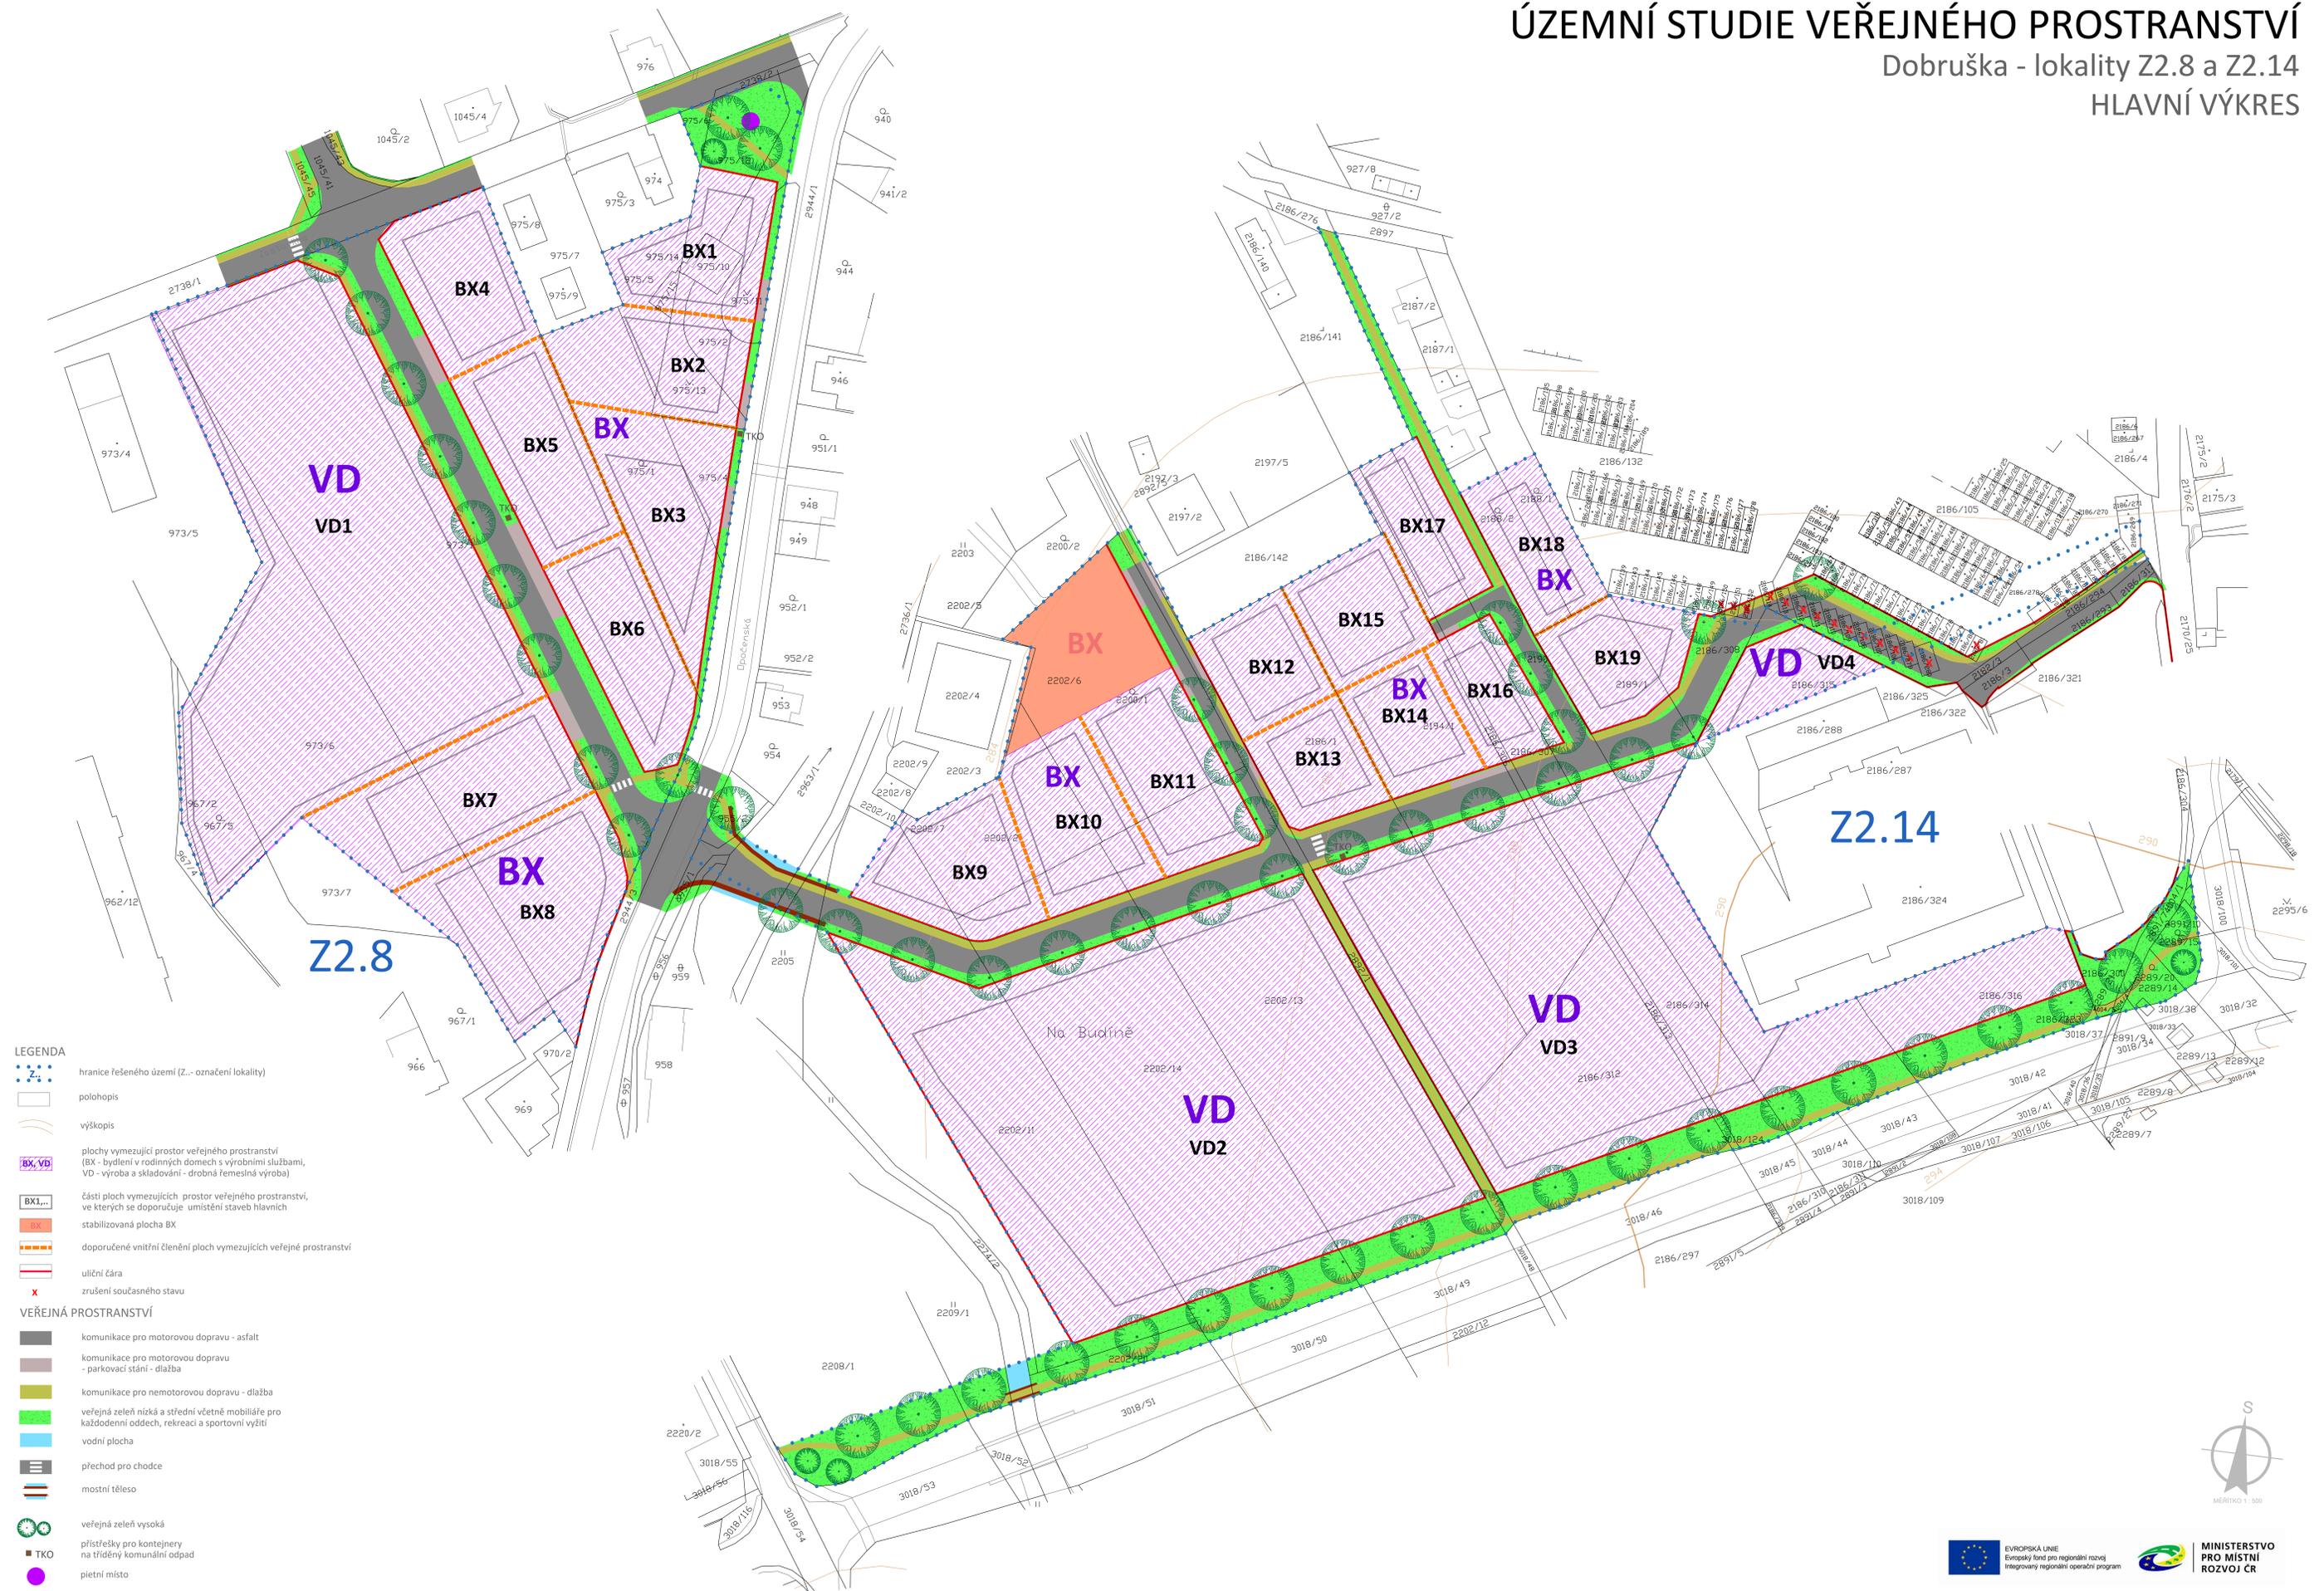

## LEGENDA

hranice řešeného území (Z... označení lokality)

polohopis

výškopis

plochy vymezující prostor veřejného prostranství (BX - bydlení v rodinných domech s výrobními službami, VD - výroba a skladování - drobná řemeslná výroba)

částí ploch vymezujících prostor veřejného prostranství, ve kterých se doporučuje umístění staveb hlavních stabilizovaná plocha BX

doporučené vnitřní členění ploch vymezujících veřejné prostranství

uliční čára

zrušení současného stavu

## VEŘEJNÁ PROSTRANSTVÍ

komunikace pro motorovou dopravu - asfalt

komunikace pro motorovou dopravu - parkovací stání - dlažba

komunikace pro nemotorovou dopravu - dlažba

veřejná zeleň nízká a středně včetně mobiliáře pro každodenní oddech, rekreaci a sportovní využití

vodní plocha

přechod pro chodce

mostní těleso

veřejná zeleň vysoká

přístřešky pro kontejnery na tříděný komunální odpad

pietní místo