


ÚZEMNÍ STUDIE VEŘEJNÉHO PROSTRANSTVÍ

Dobruška - lokality Z2.8 a Z2.14
ŘEŠENÍ TECHNICKÉ INFRASTRUKTURY
VARIANTNÍ ŘEŠENÍ

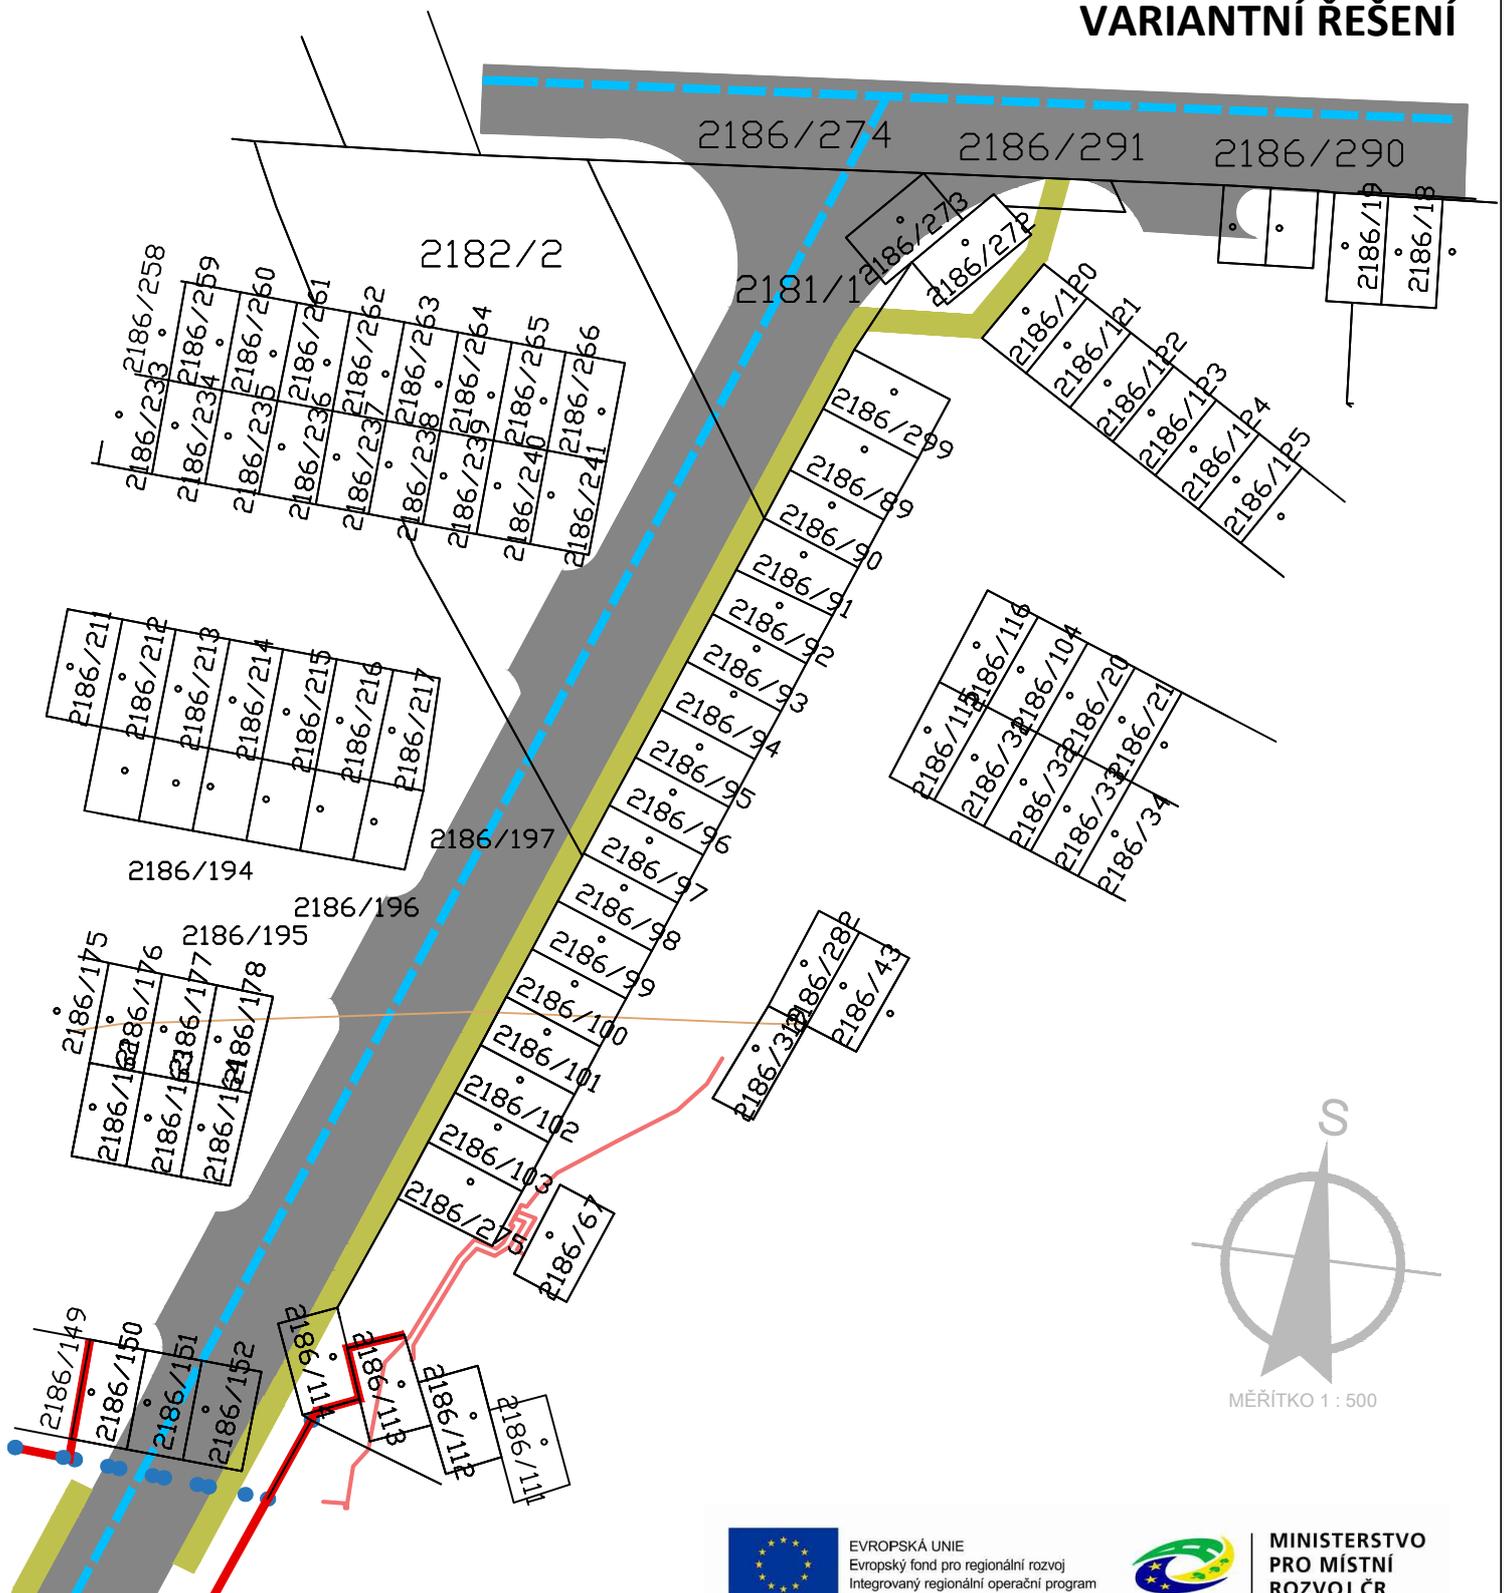

EVROPSKÁ UNIE
Evropský fond pro regionální rozvoj
Integrovaný regionální operační program



MINISTERSTVO
PRO MÍSTNÍ
ROZVOJ ČR