

# ÚZEMNÍ STUDIE ZASTAVITELNÉ PLOCHY Z2.12 A Z2.13


## LOKALITA BELVEDER V DOBRUŠCE

### PODÉLNÉ PROFILY NAVRŽENÝCH KOMUNIKACÍ - M3 AŽ M5


#### LEGENDA

**M1-MX** NAPOJENÍ KOMUNIKACE PRO MOTOROVOU DOPRAVU


**P1-PX** NAPOJENÍ KOMUNIKACE PRO NEMOTOROVOU DOPRAVU

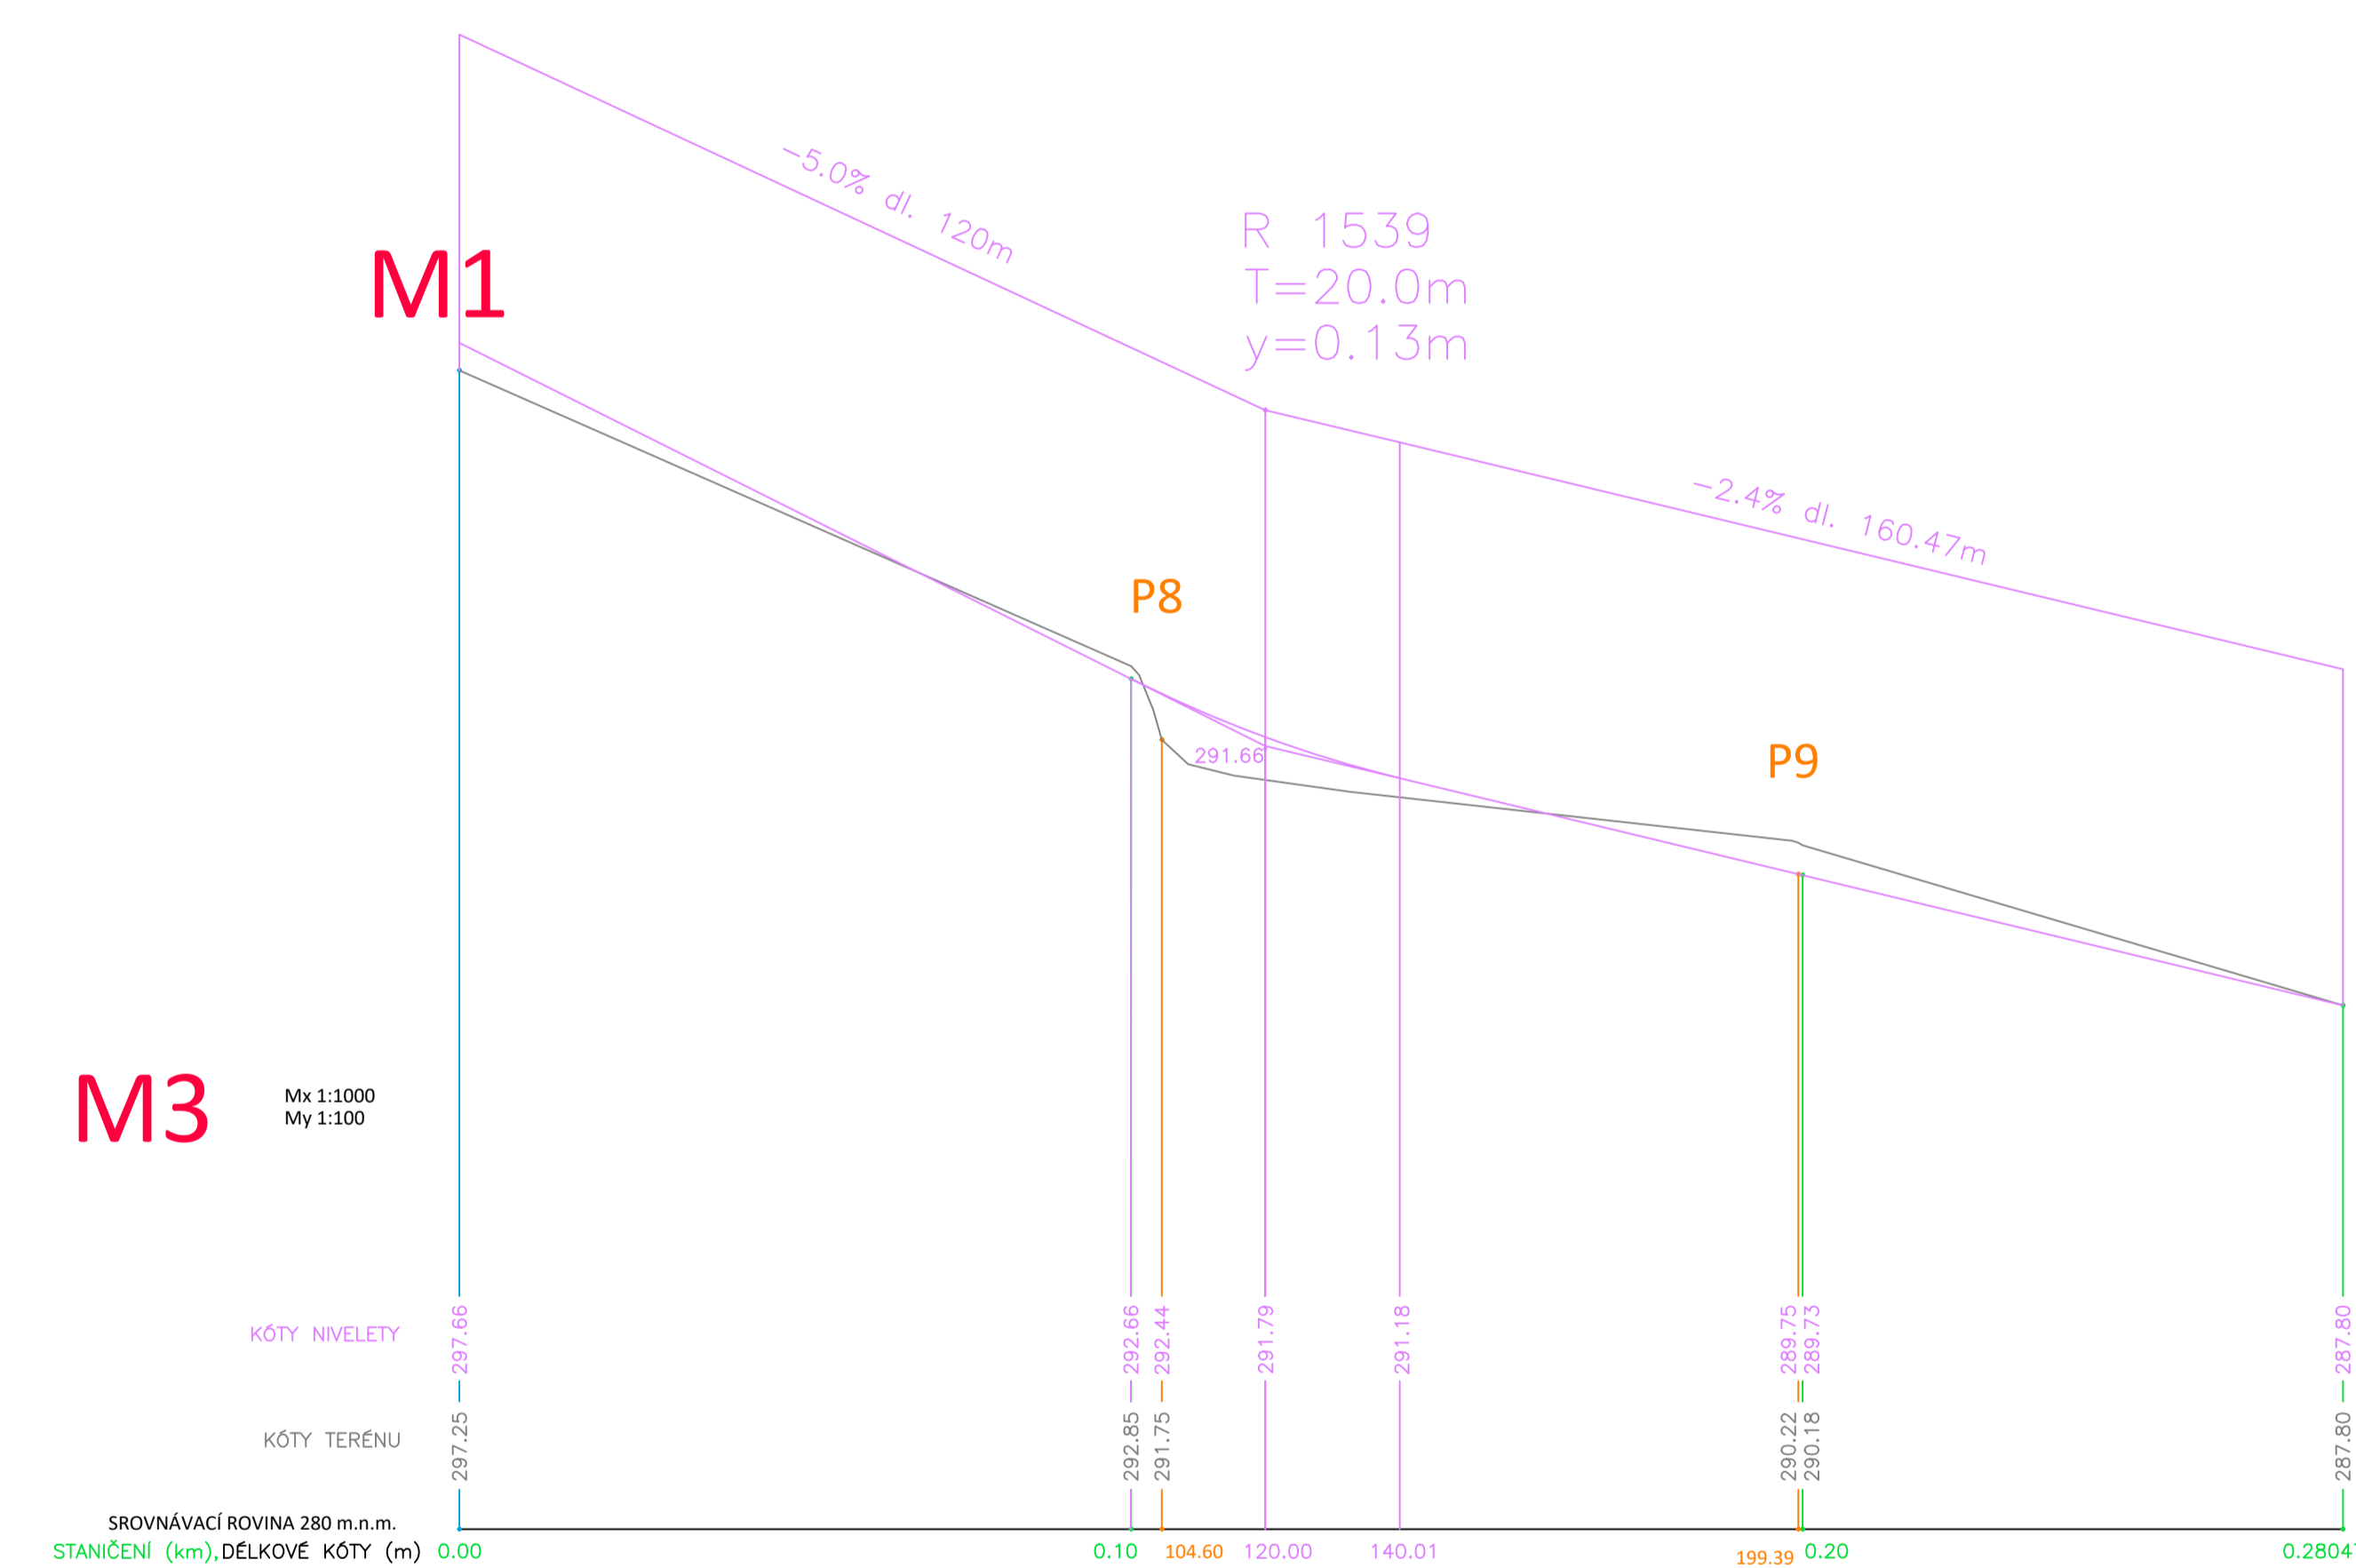

MÍSTNÍ KOMUNIKACE M3

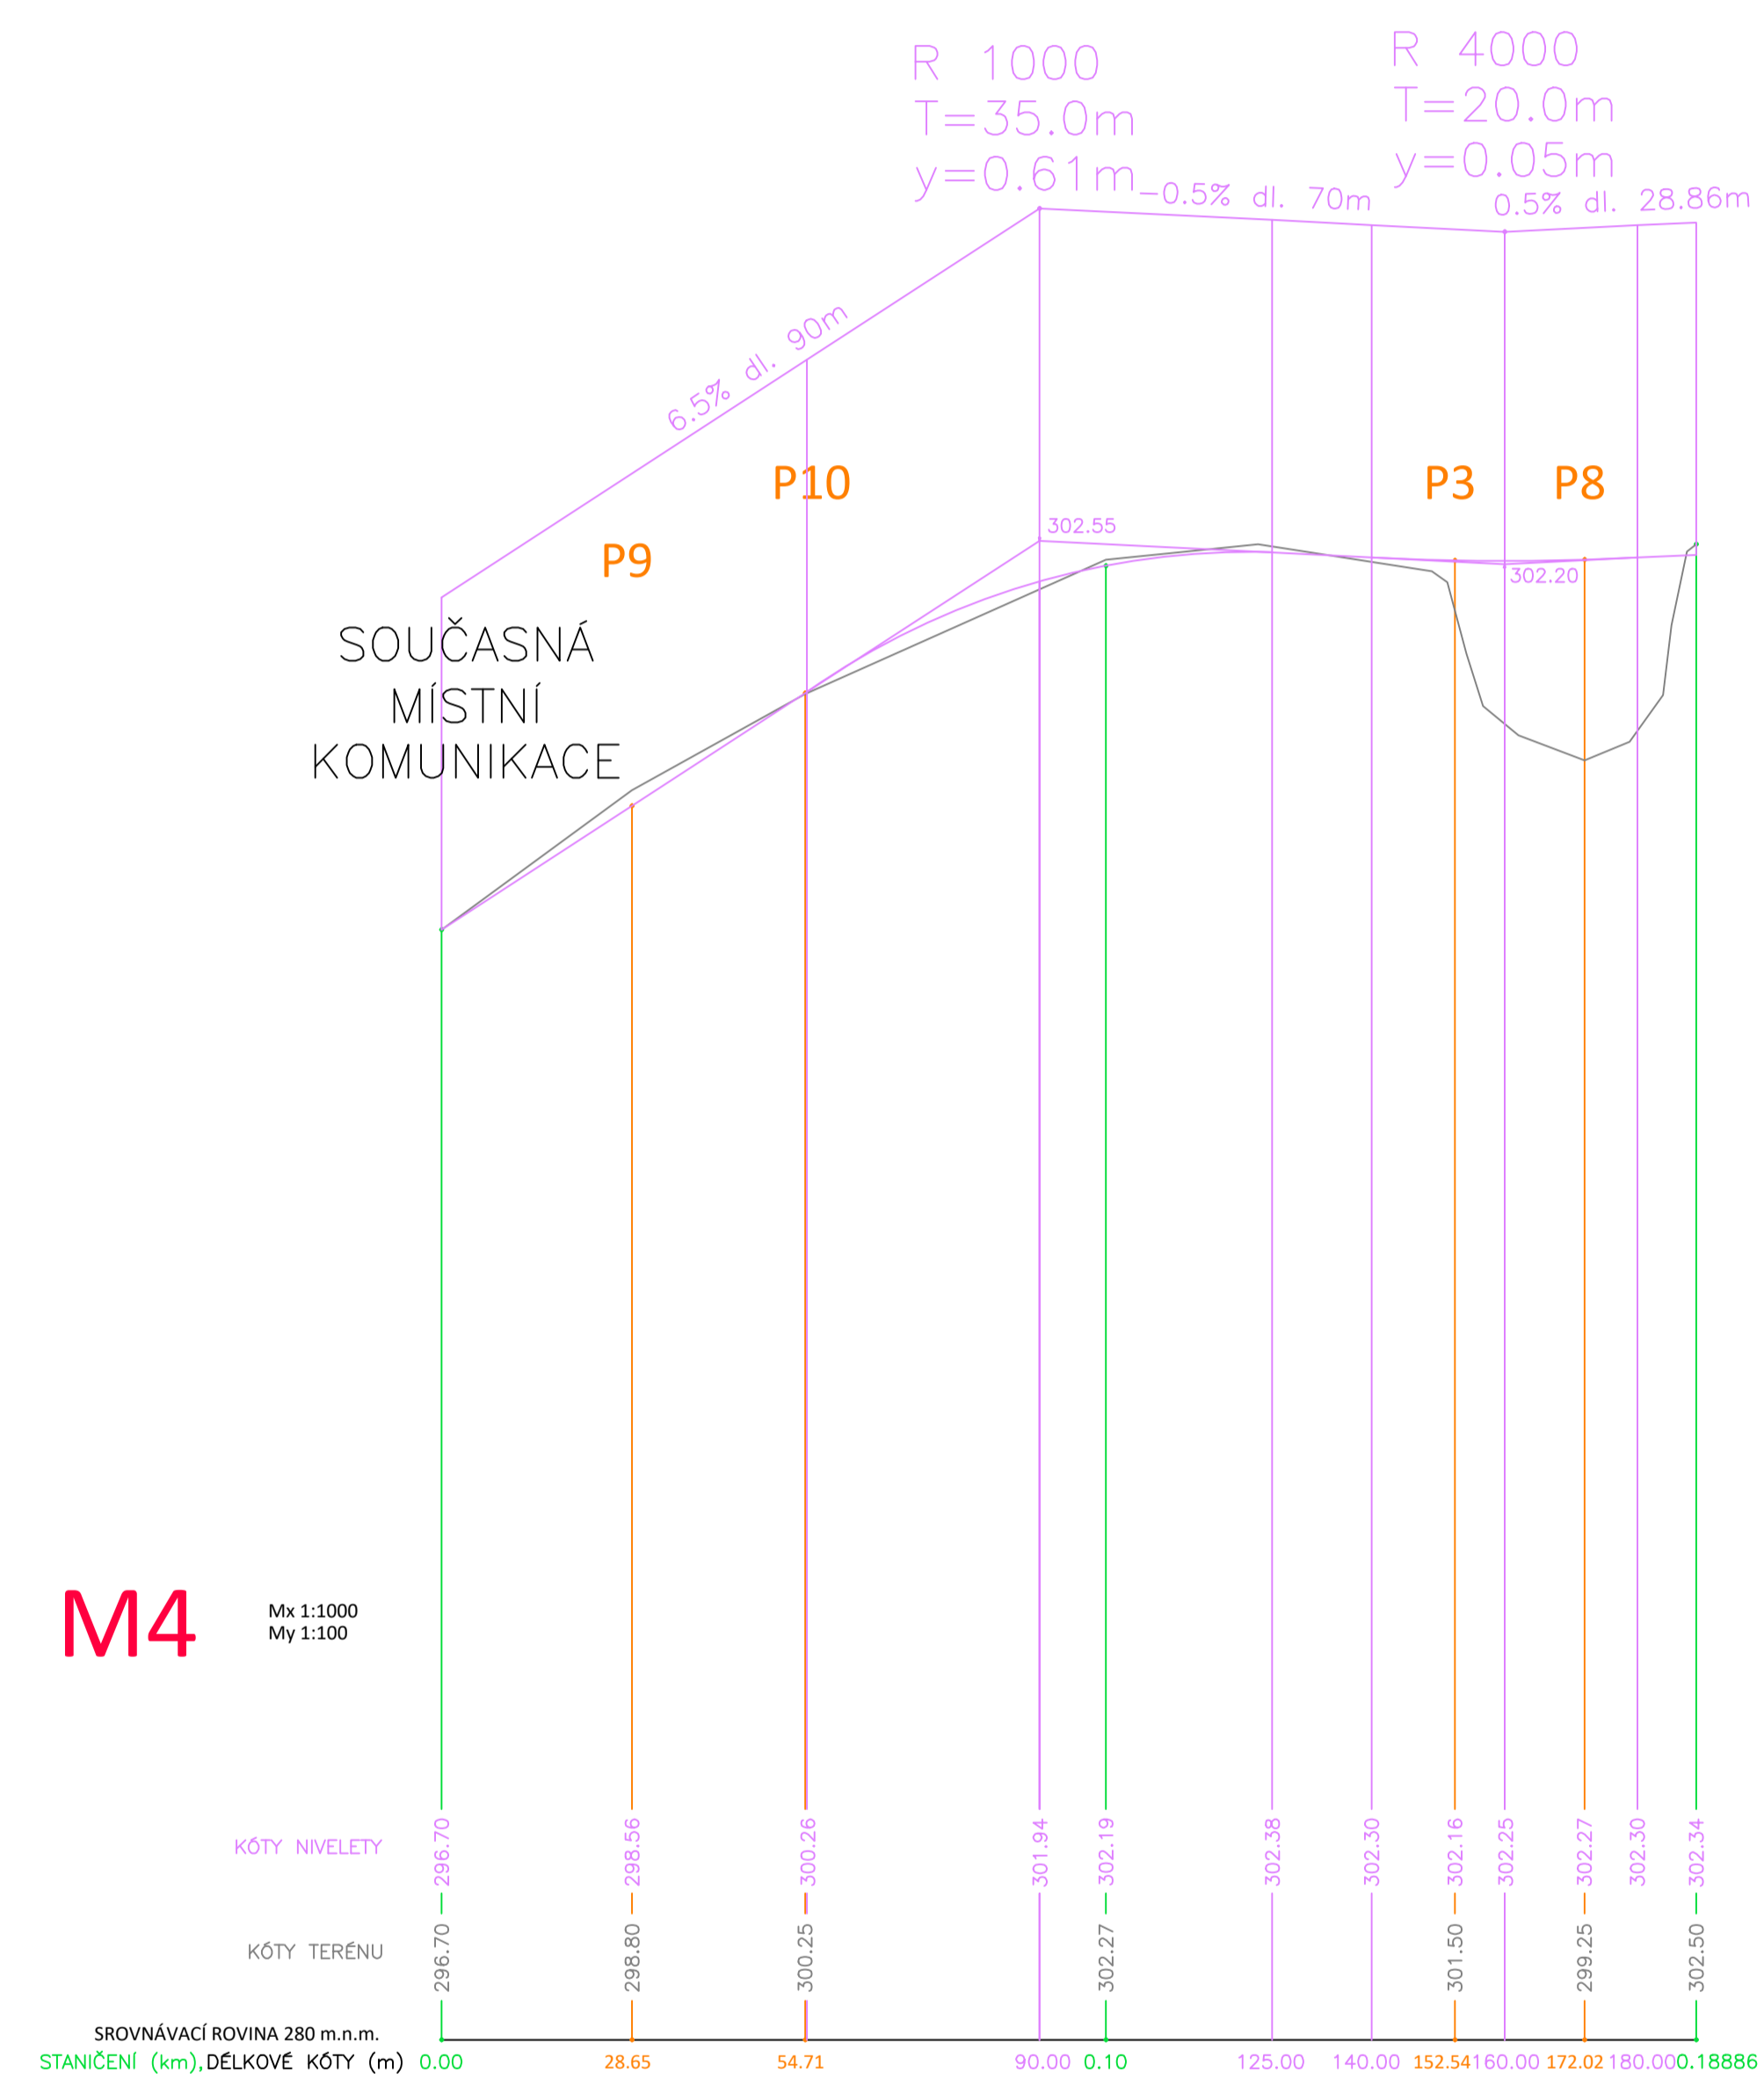

MÍSTNÍ KOMUNIKACE M4

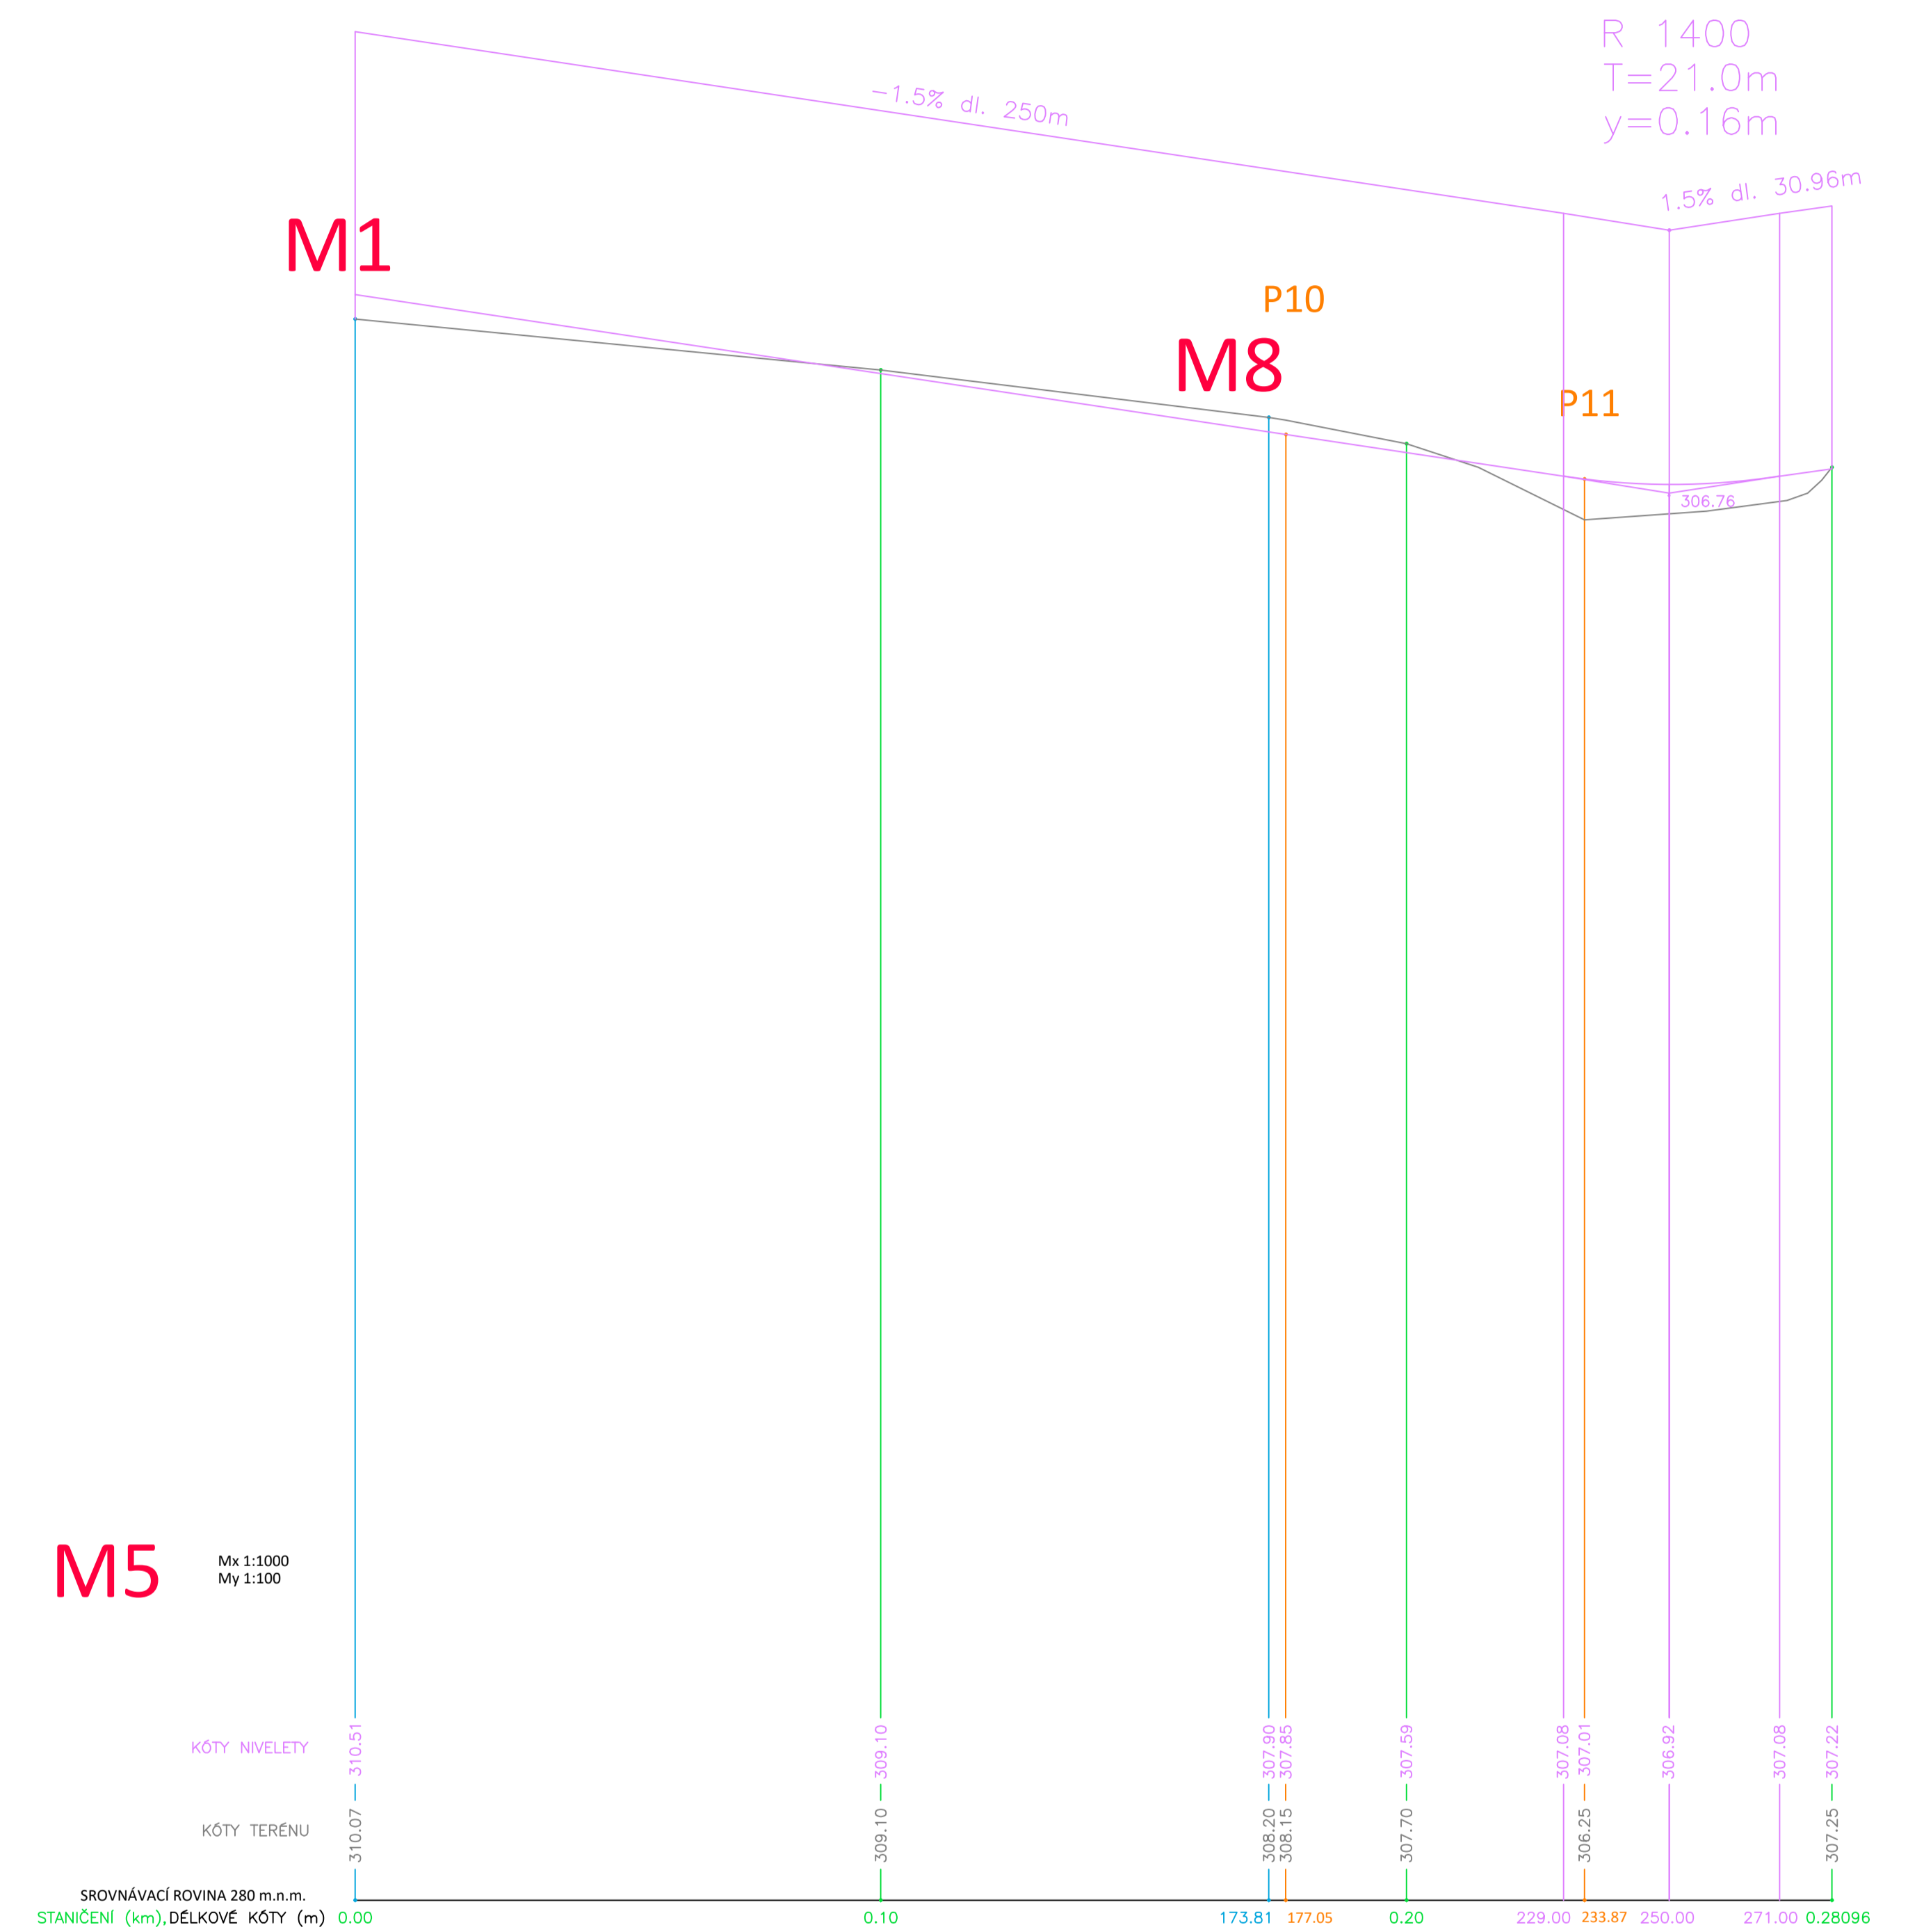

MÍSTNÍ KOMUNIKACE M5

ZODPOVĚDNÝ ZÁSTUPCE PROJEKTANTA Ing.arch. Alena Koutová	PROJEKTANT kolář zhotovitel	SPOLUPRÁCE OBEC Dobruška	SURPMO, a.s. 110 00 Praha 1 Opletalova 1628/36
OBJEDNATEL/PORÍZOVATEL Město Dobruška Městský úřad Dobruška	KRAJ Královéhradecký	OBEC Dobruška	Projektové středisko 503 03 Hradec Králové Třída ČSA 219
Územní studie zastavitelné plochy Z2.12 a Z2.13 lokalita Belveder v Dobrušce			Zakázkové číslo 03835612
Podélné profily navržených komunikací - M3 - M5			ÚČELOVÝ STUPEŇ FORMÁT PROFESE DATUM MĚŘÍTKO 1 : 1 000/1:100 II. 4.