

ODŮVODNĚNÍ ÚZEMNÍHO PLÁNU OČELICE



LEGENDA

Základní informace o území


- Hranice kraje
- Hranice ORP
- Řešené území
- Obec s rozšířenou působností pro obec Očelice
- Obec s pověřeným úřadem pro obec Očelice
- Silnice I. třídy / kapacitní silnice
- Silnice II. třídy
- Vybrané silnice III. třídy
- Železniční trať
- Hranice chráněné oblasti přirozené akumulace vod



Návrhová část (dle ZÚR)

- | NÁVRH | ÚZEMNÍ REZERVA | |
|-------|----------------|--|
| | | Koridor dálnice I. třídy |
| | | Koridor silnice I. třídy / kapacitní silnice |
| | | Koridor silnice II. a III. třídy |
| | | Objekt na silniční síti |
| | | Koridor železnice |
| | | Vodní cesta |
| | | Průmyslová zóna nadmístního významu |
| | | Koridor nadzemního elektrického vedení VVN |
| | | Objekt na elektrické síti (transformovna, ...) |
| | | Koridor VTL plynovodu |
| | | Lokalita vhodná pro akumulaci povrchových vod |
| | | Ochrana před povodněmi, poldr, suchá nádrž |
| | | Nadregionální biokoridor |
| | | Nadregionální biocentrum |
| | | Regionální biokoridor |
| | | Regionální biocentrum |

ZÁZNAM O ÚČINNOSTI: Územní plán Očelice		
Označení správního orgánu, který územní plán vydal:	Zastupitelstvo obce Očelice	
Datum nabytí účinnosti:		
Pořizovatel:	Městský úřad Dobruška, odbor rozvoje města	
Jméno a příjmení oprávněné úřední osoby pořizovatele:	Ing. Šárka Martyněk	
Funkce:	referent odboru rozvoje města	Úřední razítko a podpis

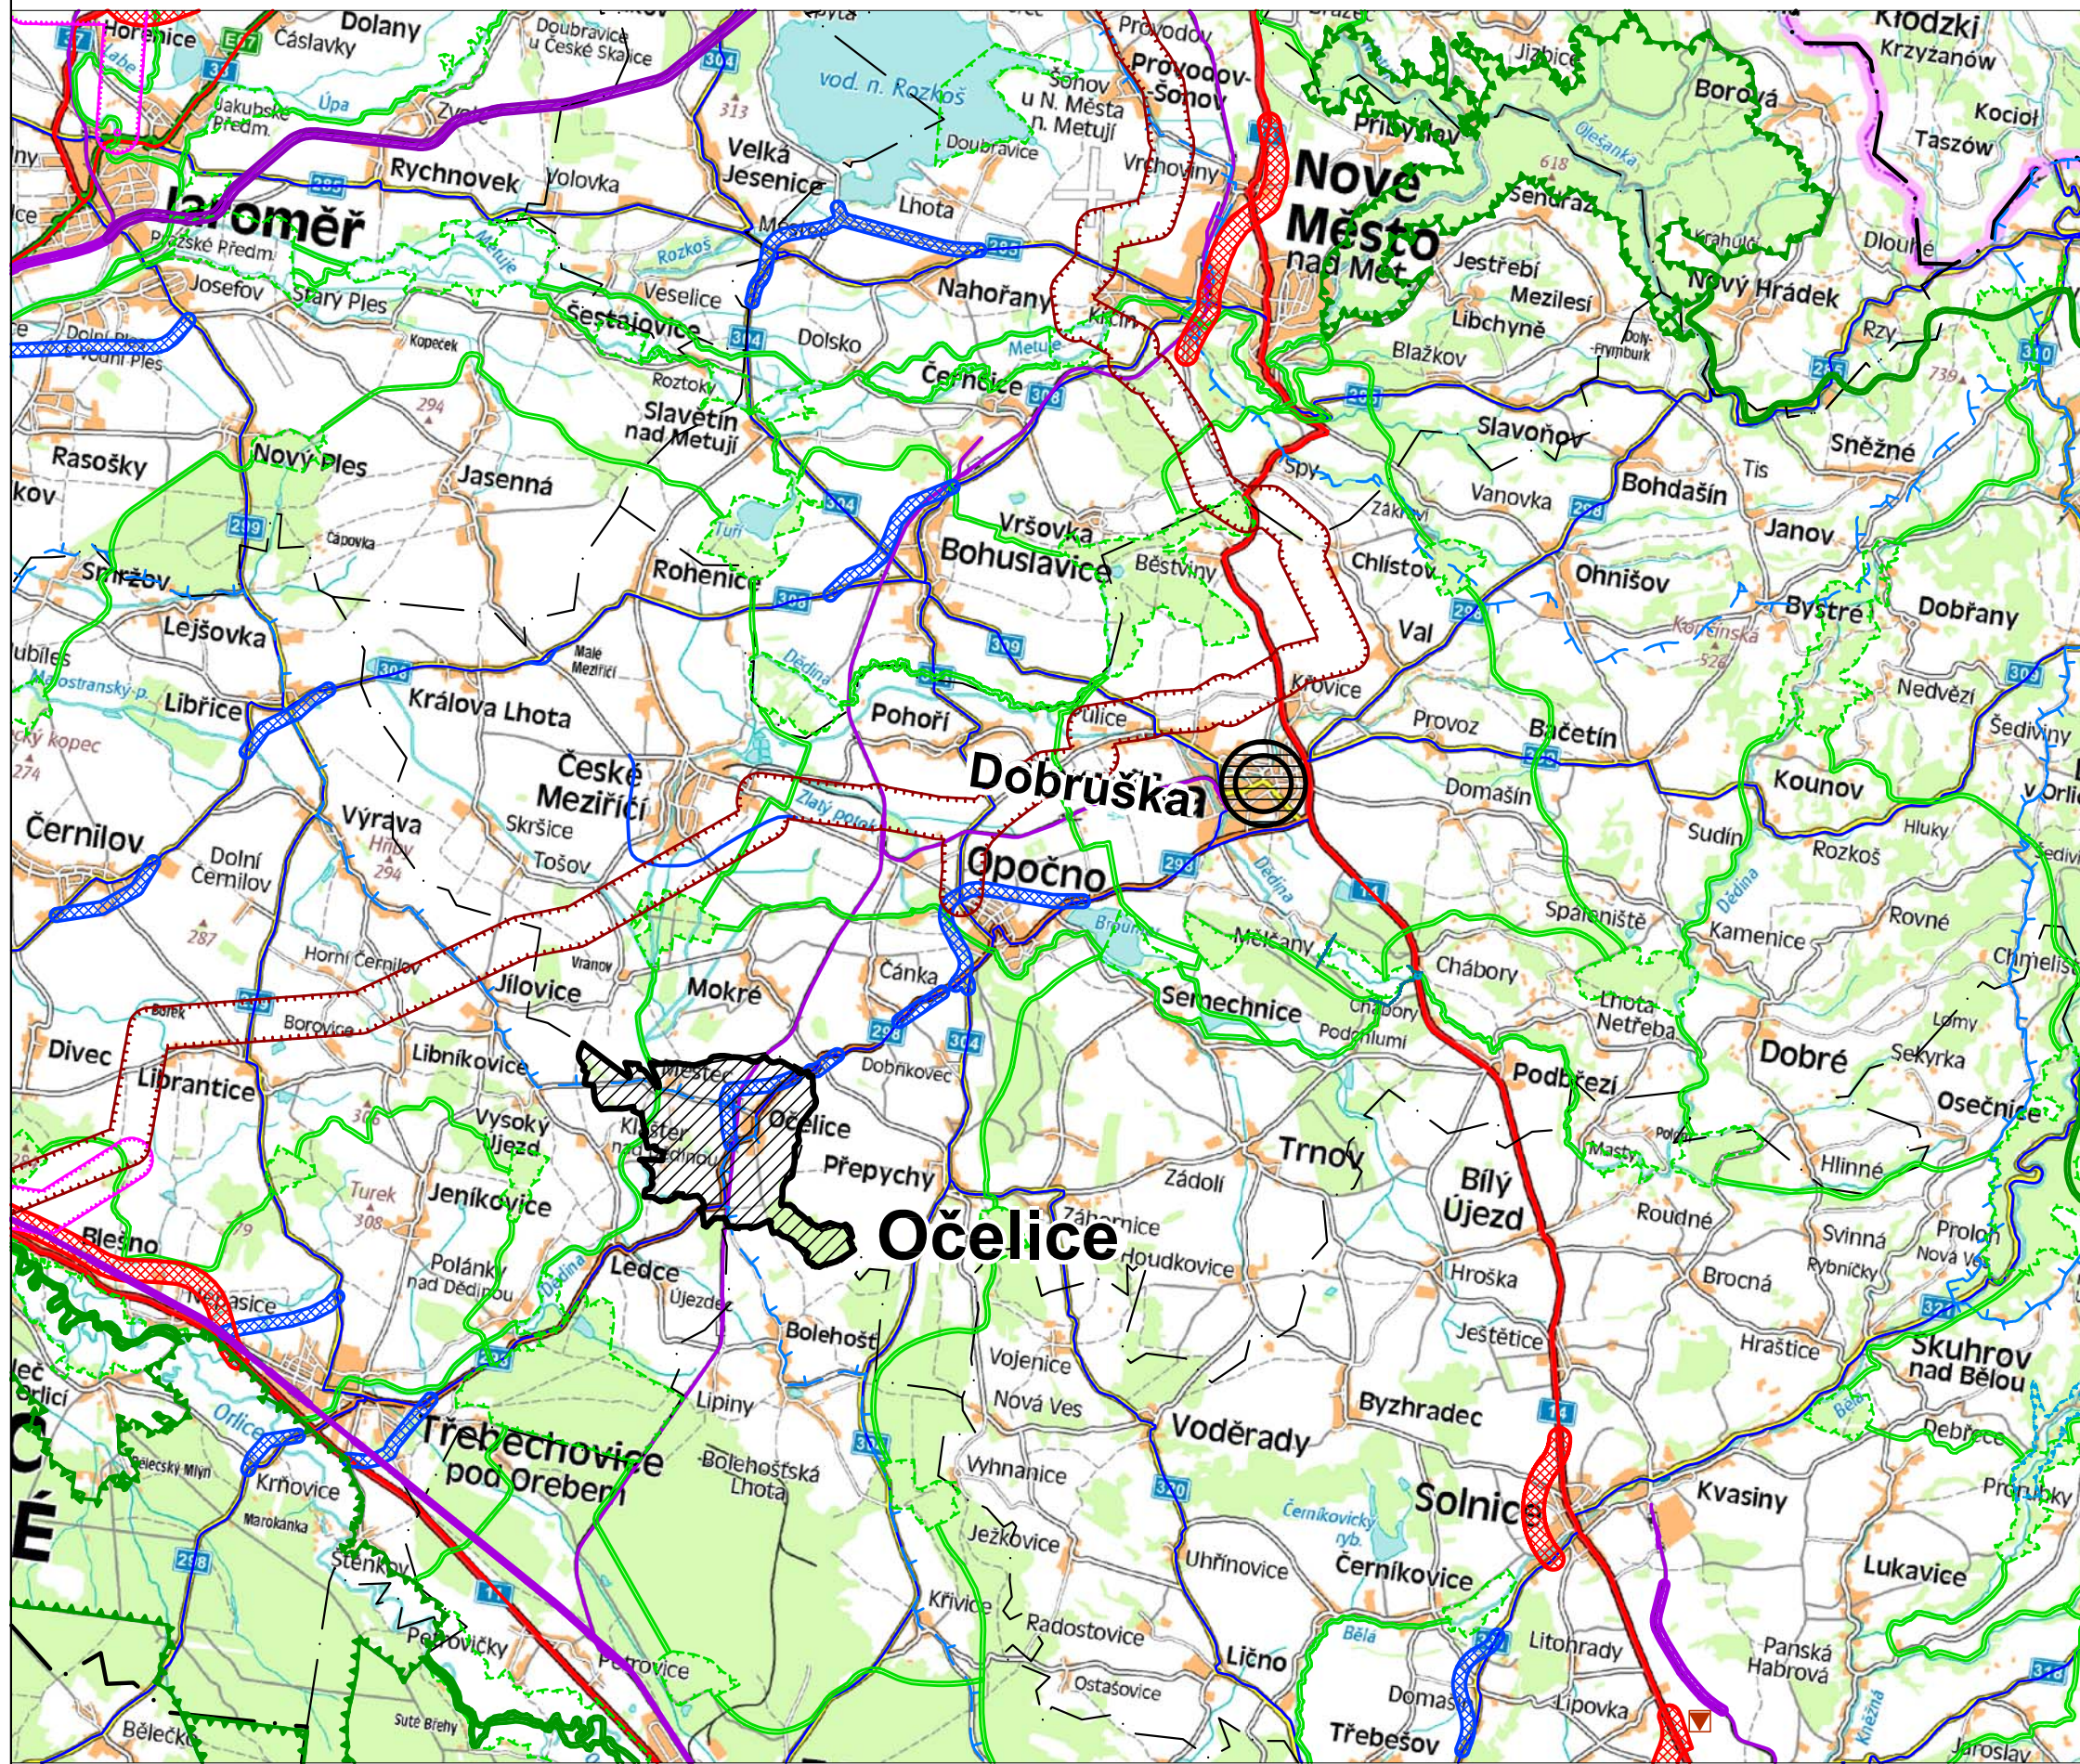

ODŮVODNĚNÍ ÚZEMNÍHO PLÁNU OČELICE
VÝKRES ŠIRŠÍCH VZTAHŮ 2

Projektant: REGIO, projektový ateliér s.r.o.

Autorský kolektiv: Ing. arch. Jana Šejvlíková, Ph.D., Ing. Zlata Macháčová, Jan Harčarik, Pavel Kupka

Objednatel: Obec Očelice Návrh: Srpen 2023

Měřítko: 1 : 100 000 Vydání ÚP: Listopad 2023

REGIO
PROJEKTOVÝ ATELIÉR
HRADEC KRÁLOVÉ