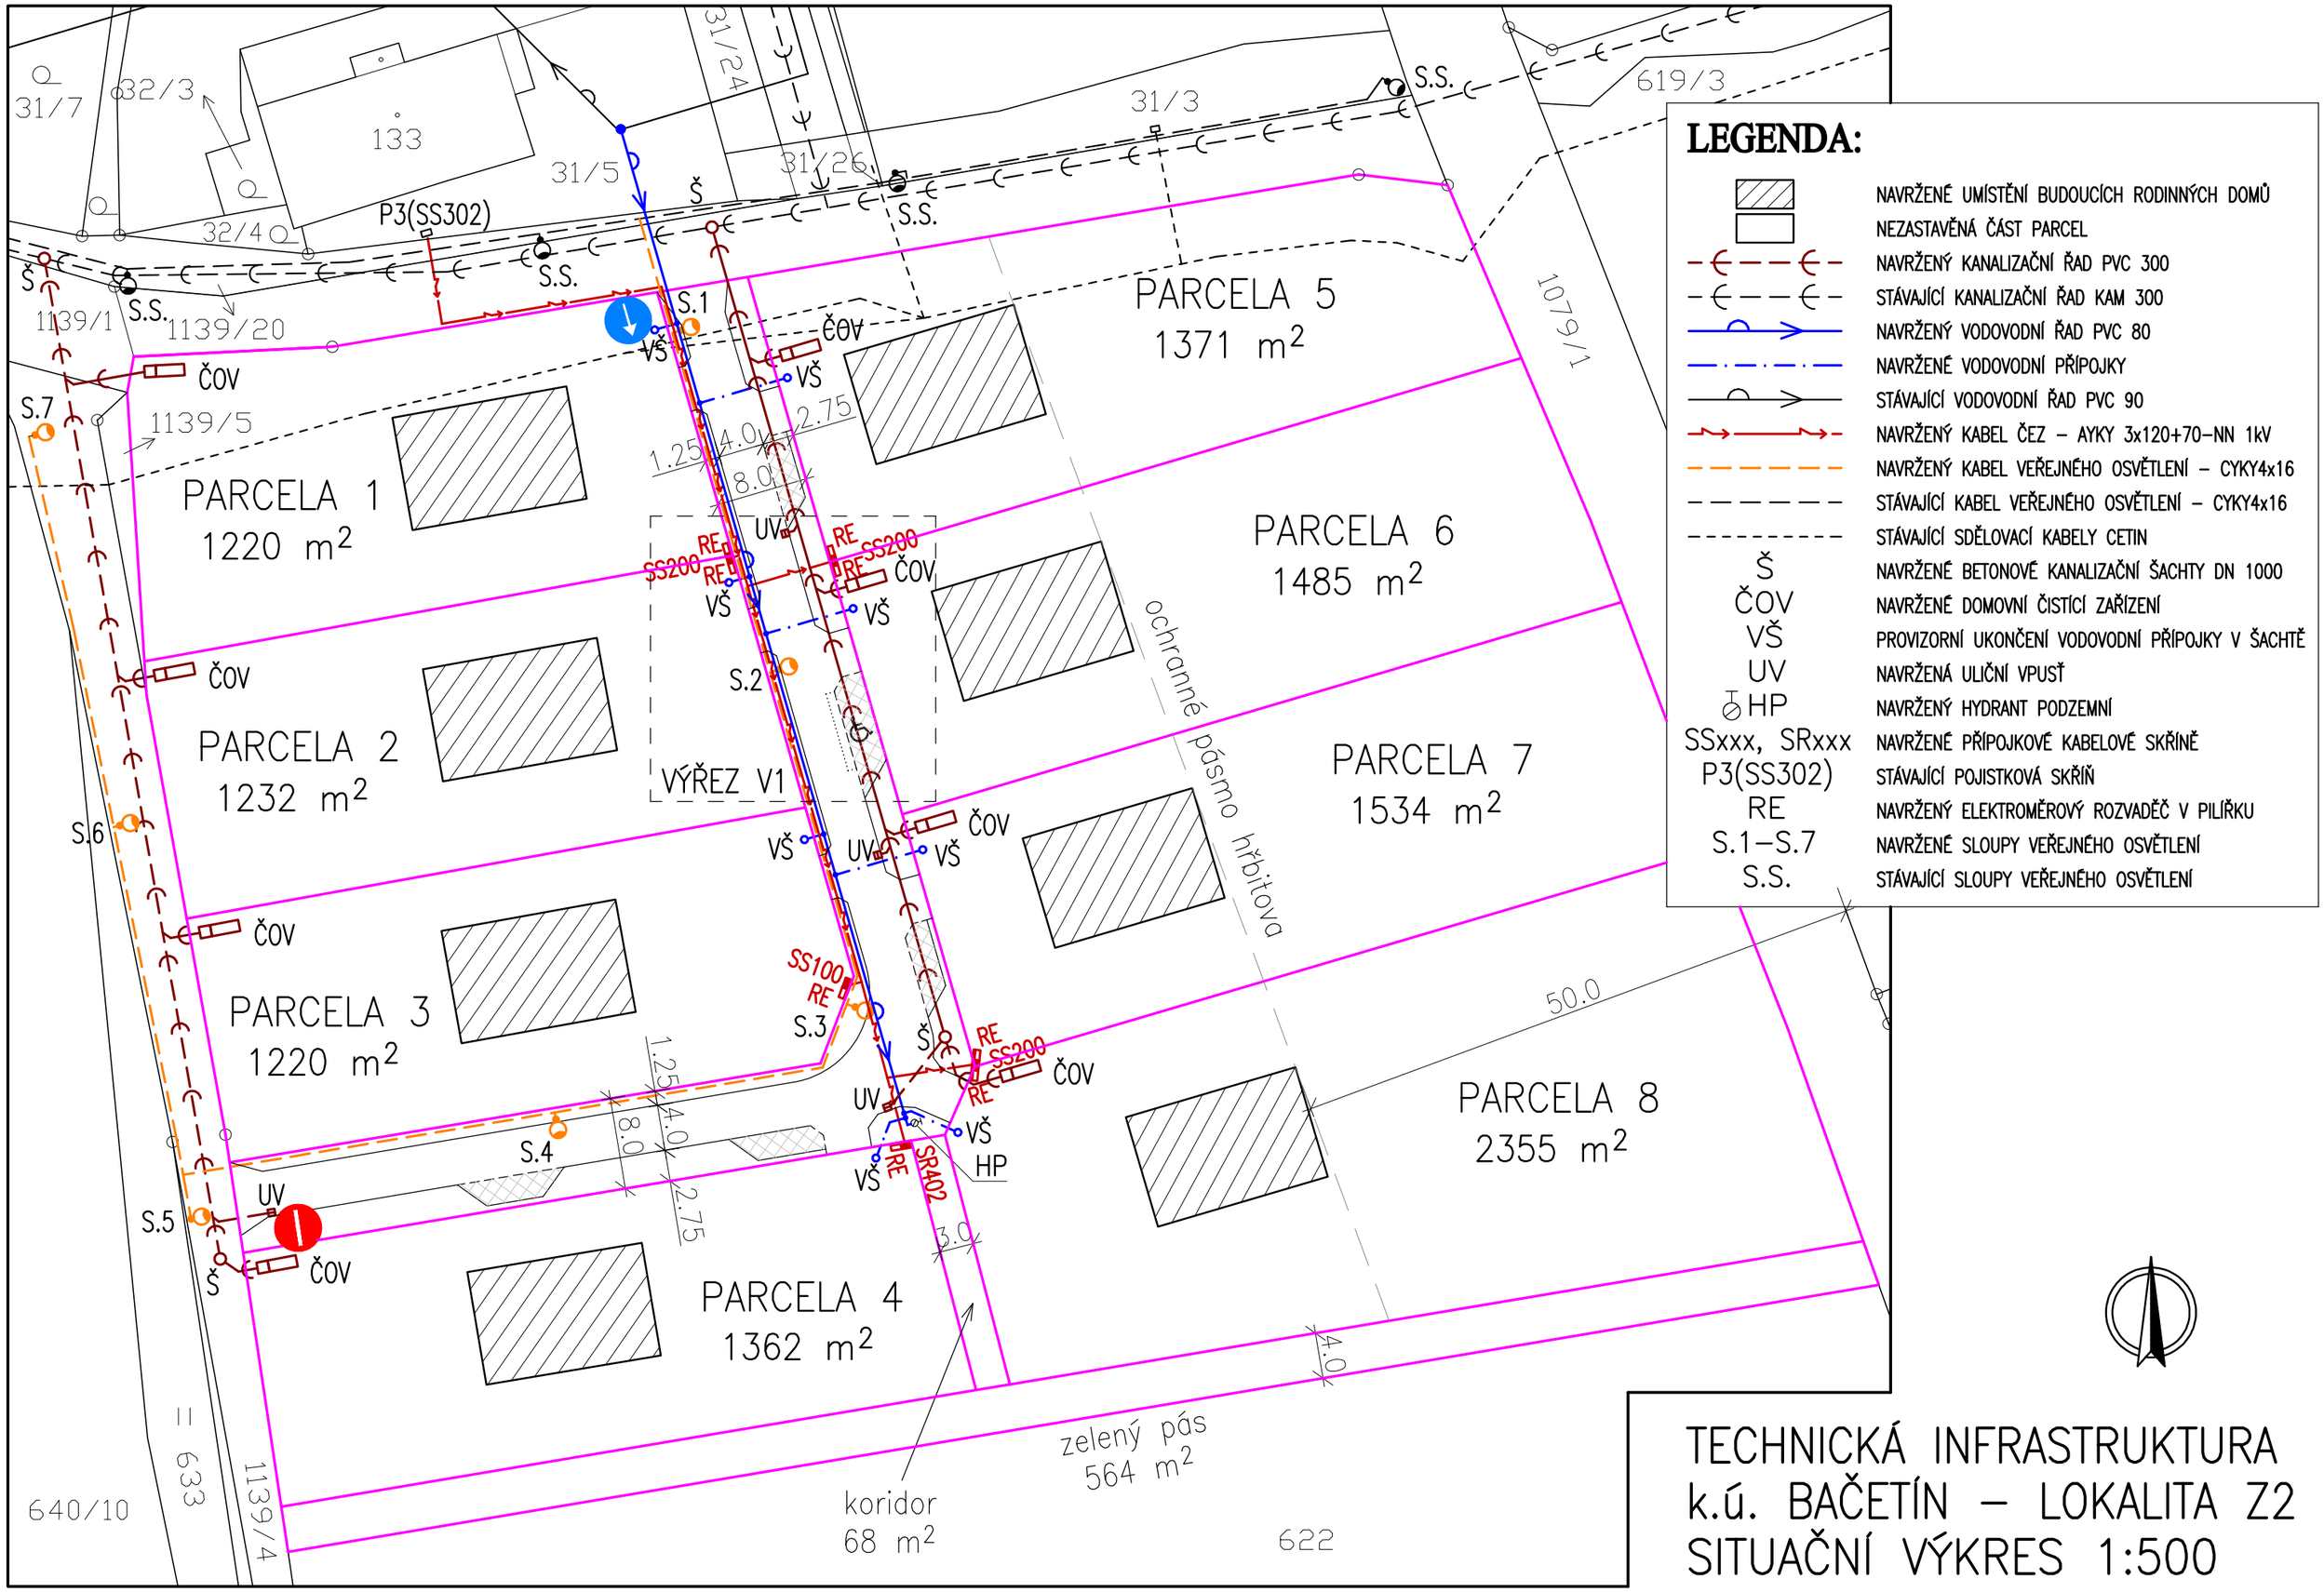


## LEGENDA:

| | |
|---|---|
| | NAVRŽENÉ UMÍSTĚNÍ BUDOUCÍCH RODINNÝCH DOMŮ |
| | NEZASTAVĚNÁ ČÁST PARCEL |
| | NAVRŽENÝ KANALIZAČNÍ ŘAD PVC 300 |
| | STÁVAJÍCÍ KANALIZAČNÍ ŘAD KAM 300 |
| | NAVRŽENÝ VODOVODNÍ ŘAD PVC 80 |
| | NAVRŽENÉ VODOVODNÍ PŘÍPOJKY |
| | STÁVAJÍCÍ VODOVODNÍ ŘAD PVC 90 |
| | NAVRŽENÝ KABEL ČEZ – AYKY 3x120+70–NN 1kV |
| | NAVRŽENÝ KABEL VEŘEJNÉHO OSVĚTLENÍ – CYKY4x16 |
| | STÁVAJÍCÍ KABEL VEŘEJNÉHO OSVĚTLENÍ – CYKY4x16 |
| | STÁVAJÍCÍ SDĚLOVACÍ KABELY CETIN |
| Š | NAVRŽENÉ BETONOVÉ KANALIZAČNÍ ŠACHTY DN 1000 |
| ČOV | NAVRŽENÉ DOMOVNÍ ČISTÍCÍ ZAŘÍZENÍ |
| VŠ | PROVIZORNÍ UKONČENÍ VODOVODNÍ PŘÍPOJKY V ŠACHTĚ |
| UV | NAVRŽENÁ ULIČNÍ VPUSŤ |
| HP | NAVRŽENÝ HYDRANT PODZEMNÍ |
| SSxxx, SRxxx | NAVRŽENÉ PŘÍPOJKOVÉ KABELOVÉ SKŘÍNĚ |
| P3(SS302) | STÁVAJÍCÍ POJISTKOVÁ SKŘÍŇ |
| RE | NAVRŽENÝ ELEKTROMĚROVÝ ROZVADĚČ V PILÍŘKU |
| S.1–S.7 | NAVRŽENÉ SLOUPY VEŘEJNÉHO OSVĚTLENÍ |
| S.S. | STÁVAJÍCÍ SLOUPY VEŘEJNÉHO OSVĚTLENÍ |

# TECHNICKÁ INFRASTRUKTURA
## k.ú. BAČETÍN – LOKALITA Z2
## SITUAČNÍ VÝKRES 1:500