

Změna č. 6 Územního plánu Dobruška

VÝKRES PŘEDPOKLÁDANÝCH ZÁBORŮ PŮDNÍHO FONDU

SPRÁVNÍ ÚZEMÍ MĚSTA DOBRUŠKA

- k.ú. Běštín
- k.ú. Dobruška
- k.ú. Domašín u Dobrušky
- k.ú. Křivoce
- k.ú. Měčany u Dobrušky
- k.ú. Pulice
- k.ú. Spaleňoviště

PRVKY ZÁKLADNÍHO ČLENĚNÍ ÚZEMÍ

- stábní plochy
- plochy zeleně
- územní rezervy
- HRANICE OKRESU (NÁCHOD x RYCHNOV NAD KNĚŽNOU)
- HRANICE SPRÁVNÍHO ÚZEMÍ
- KATASTRÁLNÍ HRANICE
- ZASTAVĚNÉ ÚZEMÍ
- HRANICE ZÁBORŮ V RÁMCI ZASTAVITELNÝCH PLOCH
- HRANICE FUNKČNÍCH PLOCH

PŮDNÍ FOND

- INVESTICE DO PŮDY - LINIOVÉ ODVODNĚNÍ
- INVESTICE DO PŮDY - PLOŠNÉ ODVODNĚNÍ
- HRANICE BPEJ
- KÓD BPEJ A TŘÍDA OCHRANY
- PLOCHY PŮD S I. TŘÍDOU OCHRANY
- PLOCHY PŮD S II. TŘÍDOU OCHRANY
- PLOCHY PŮD S III. TŘÍDOU OCHRANY
- PLOCHY PŮD S IV. TŘÍDOU OCHRANY
- PLOCHY PŮD S V. TŘÍDOU OCHRANY
- LESNÍ PLOCHY
- VODNÍ PLOCHY

LOKALITY ODNĚTÍ


- HRANICE ZÁBORŮ V RÁMCI ZASTAVITELNÝCH PLOCH

LOKALITY NAVRÁCENÍ

- HRANICE PLOCHY K NAVRÁCENÍ DO ZPF

KULTURY DLE KATASTRU NEMOVITOSTÍ

- ORNÁ PŮDA
- TRVALÝ TRÁVNÍ POROST
- ZAHRADA
- LES
- OSTATNÍ PLOCHY (BEZ ZÁBORU)

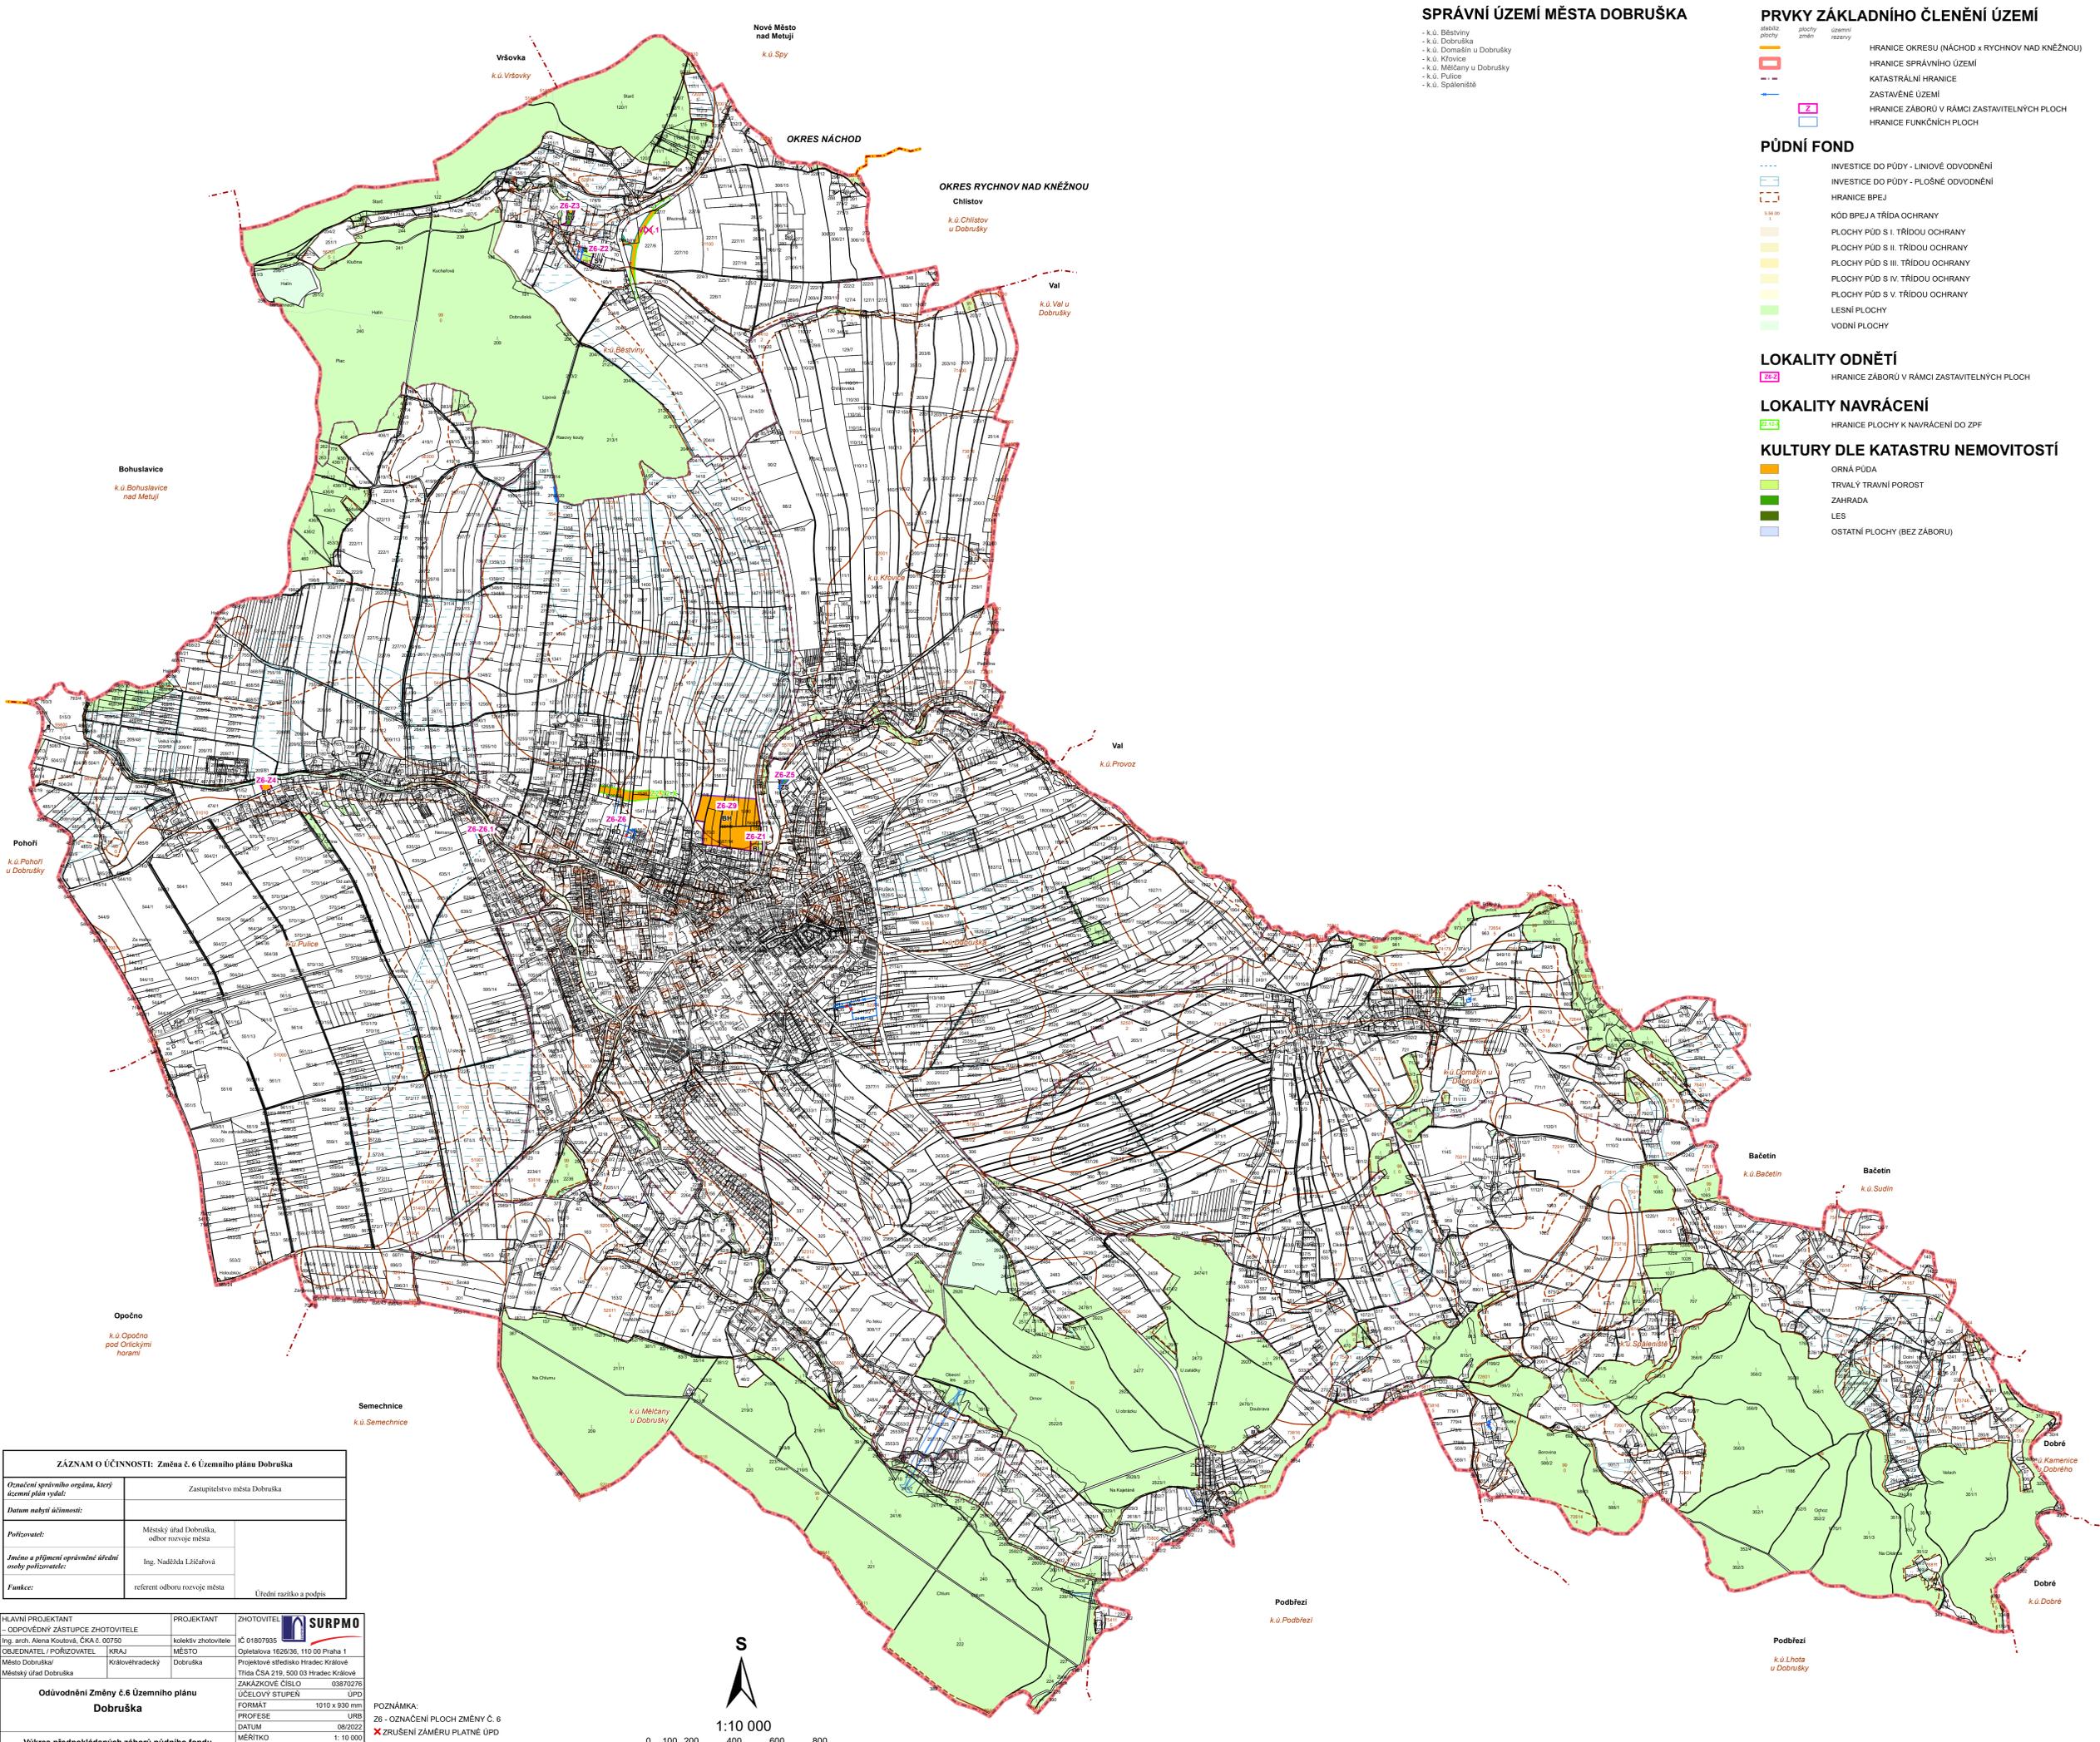

ZÁZNAM O ÚČINNOSTI: Změna č. 6 Územního plánu Dobruška	
Označení správního orgánu, který územní plán vydal:	Zastupitelstvo města Dobruška
Datum nabytí účinnosti:	
Pořizovatel:	Městský úřad Dobruška, odbor rozvoje města
Jméno a příjmení oprávněné úřední osoby pořizovatele:	Ing. Naděžda Lžičarová
Funkce:	referent odboru rozvoje města

HLAVNÍ PROJEKTANT - ODOVĚDNÝ ZÁSTUPCE ZHOTOVITĚLE Ing. arch. Alena Koutová, ČKA č. 00750	PROJEKTANT kolektiv zhotovitelé	ZHOTOVITEL SURPMO IČ 01807935
OBJEDNATEL / POŘIZOVATEL Město Dobruška Městský úřad Dobruška	KRAJ Královéhradecký	MĚSTO Dobruška
Odúvodnění Změny č. 6 Územního plánu Dobruška		ZAKÁZKOVÉ ČÍSLO 03870276
Výkres předpokládaných záborů půdního fondu		ÚPD FORMÁT 1010 x 830 mm
		PROFESSE URB
		DATUM 08/2022
		MĚŘÍTKO 1:10 000
		ČÍSLO 03

POZNÁMKA:
Z6 - OZNAČENÍ PLOCH ZMĚNY Č. 6
X ZRUŠENÍ ZÁMĚRU PLATNÉ ÚPD
JEVY MAPOVÉHO PODKLADU NEJSOU V LEGENDĚ VYSVĚTLOVÁNY.

