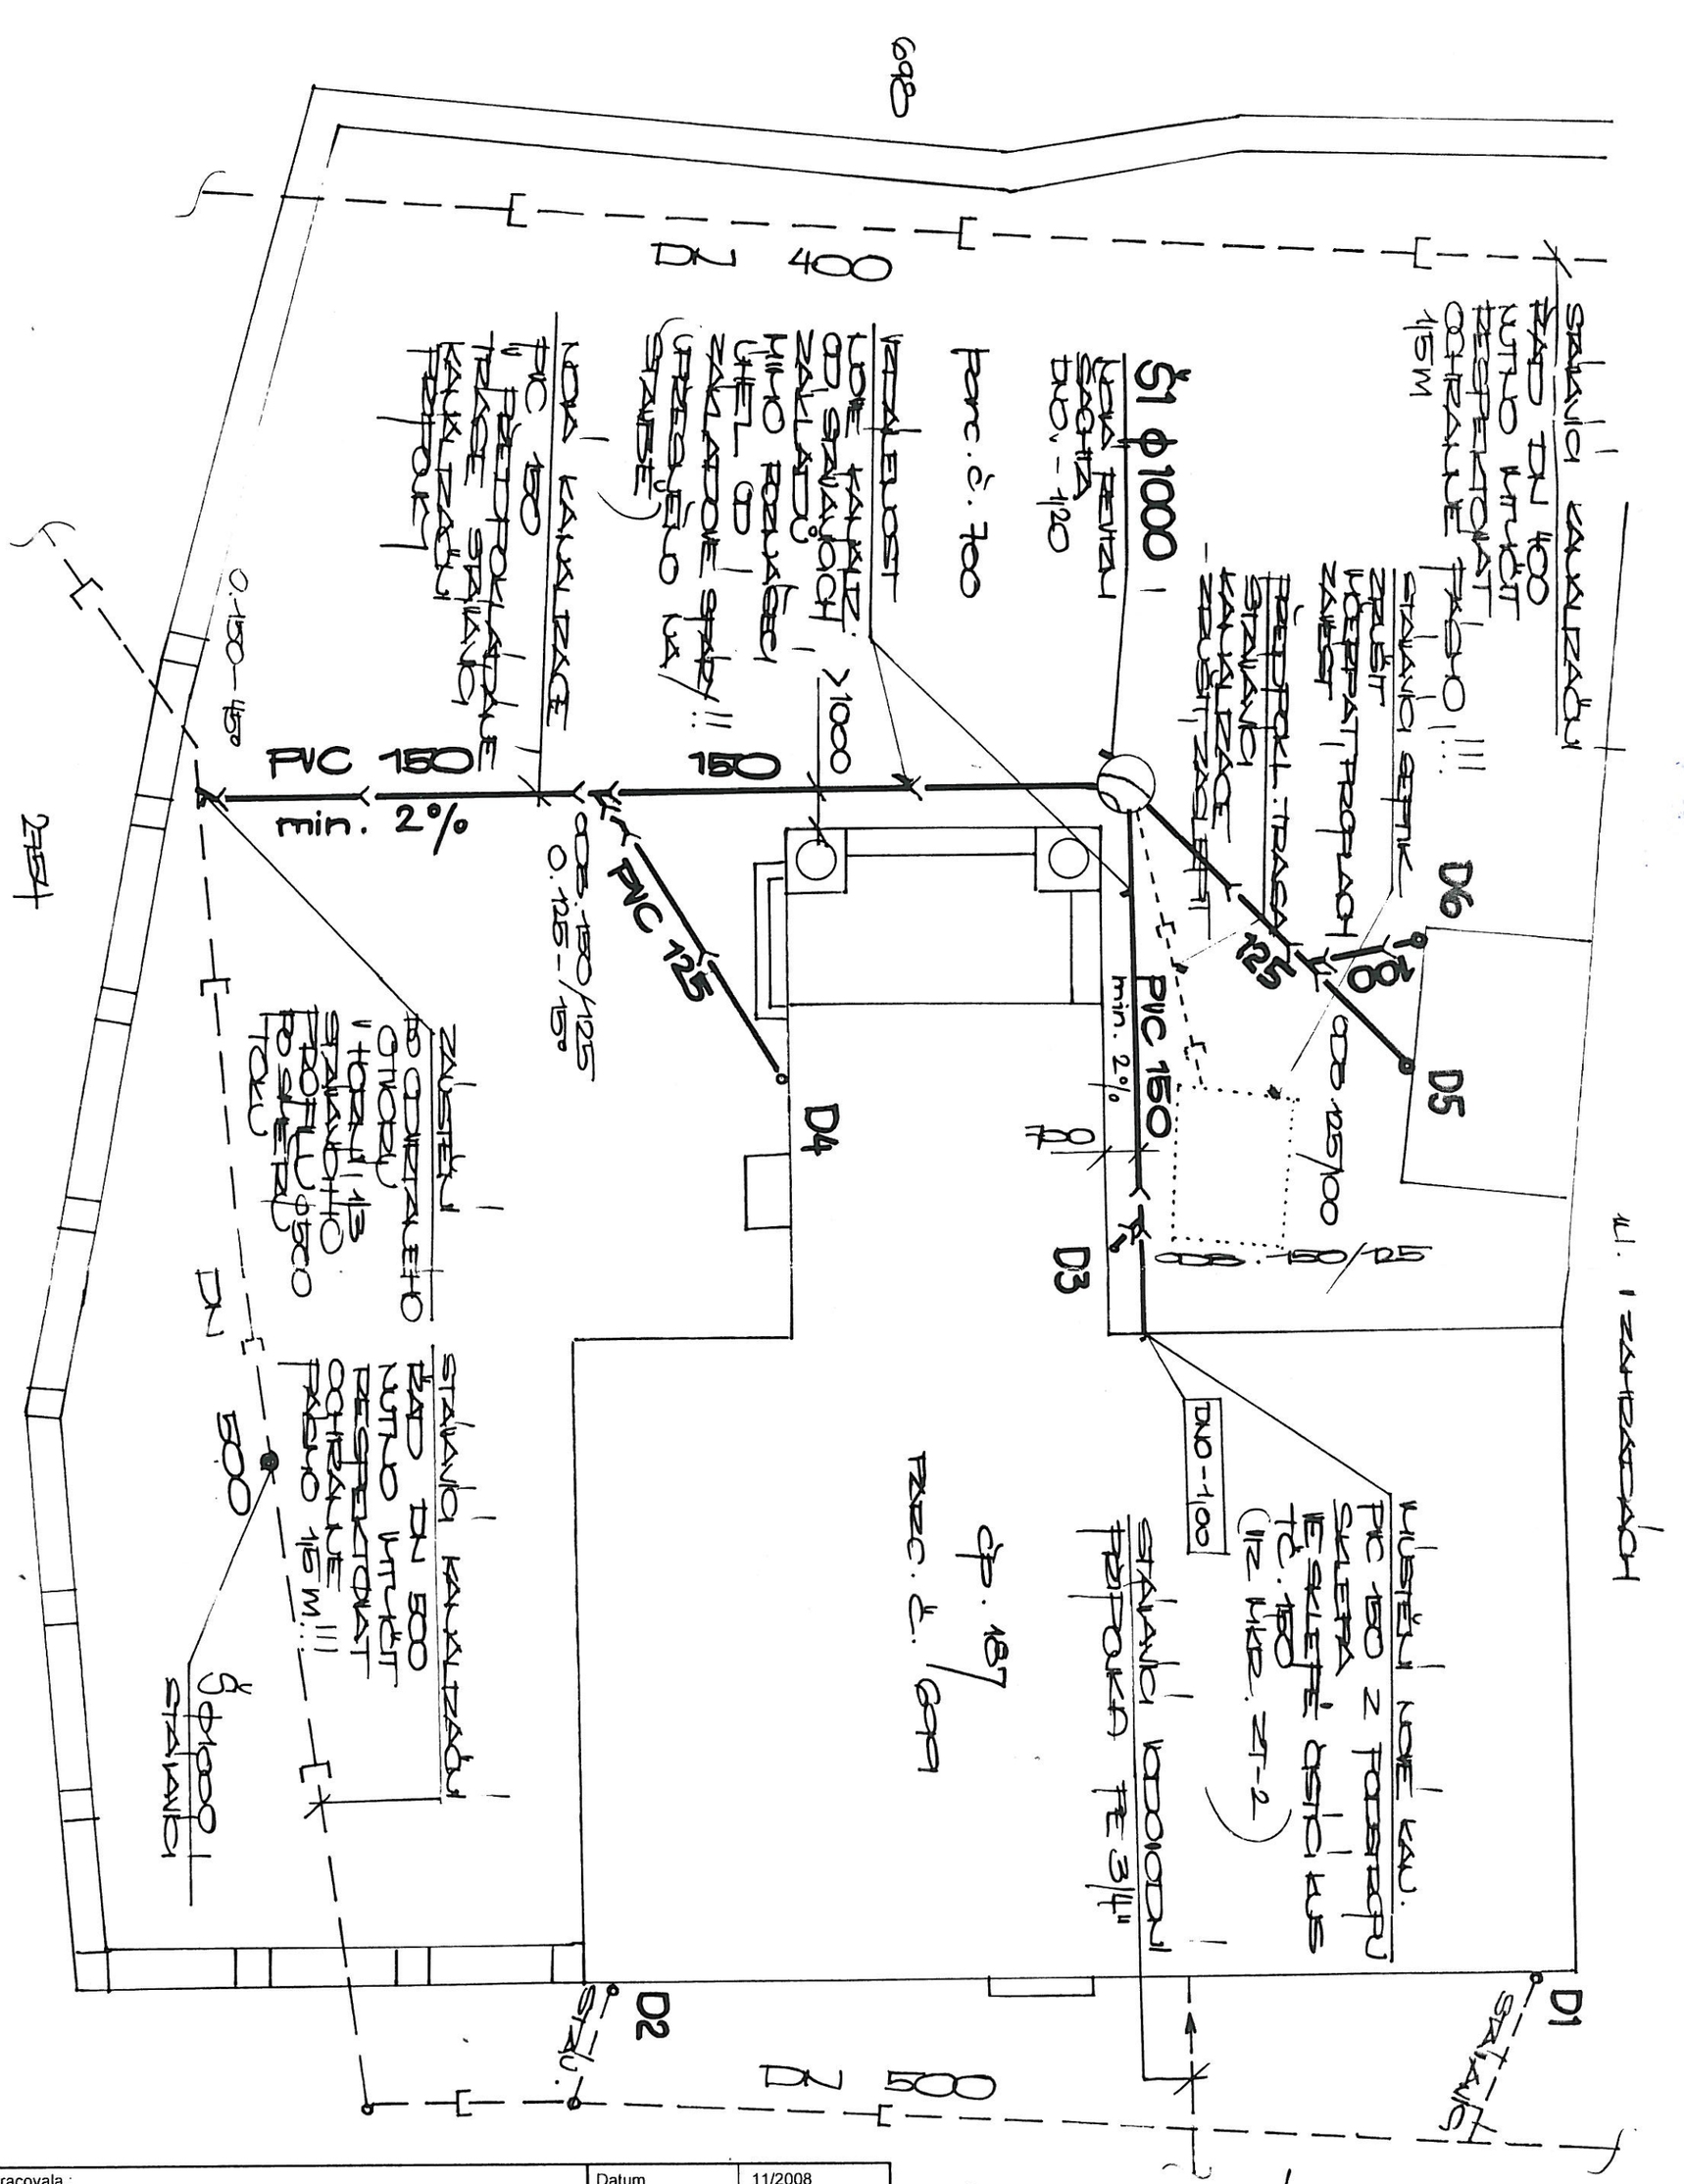

Vypracovala : Ing.Irena Chmelařová **TZB projekce** IČO : 455 90 834	Za Univerzitou 861 518 01 Dobruška tel.: 605 18 63 85	Datum	11/2008
		Měřítko	1:100
		Stupeň	PP
Akce: Stavební úpravy spolkového objektu čp.187 v Dobrušce včetně revitalizace zahrady		Vedoucí projektu : ING.L.FLÉGLOVÁ PROSPEKT DOBRUŠKA tel. 494 623 961	
Investor: Město Dobruška, nám.F.L.Věka 11 , 518 01 Dobruška			
Projekt : 1.4 e) ZDRAVOTNÍ TECHNIKA		Číslo výkresu ZT-1	Parè 1
Obsah: SITUACE - kanalizace, vodovod			

Ing. IRENA CHMELAŘOVÁ autorizovaný inženýr pro technická zařízení specializace technická zařízení staveb ČKAIT 0601358