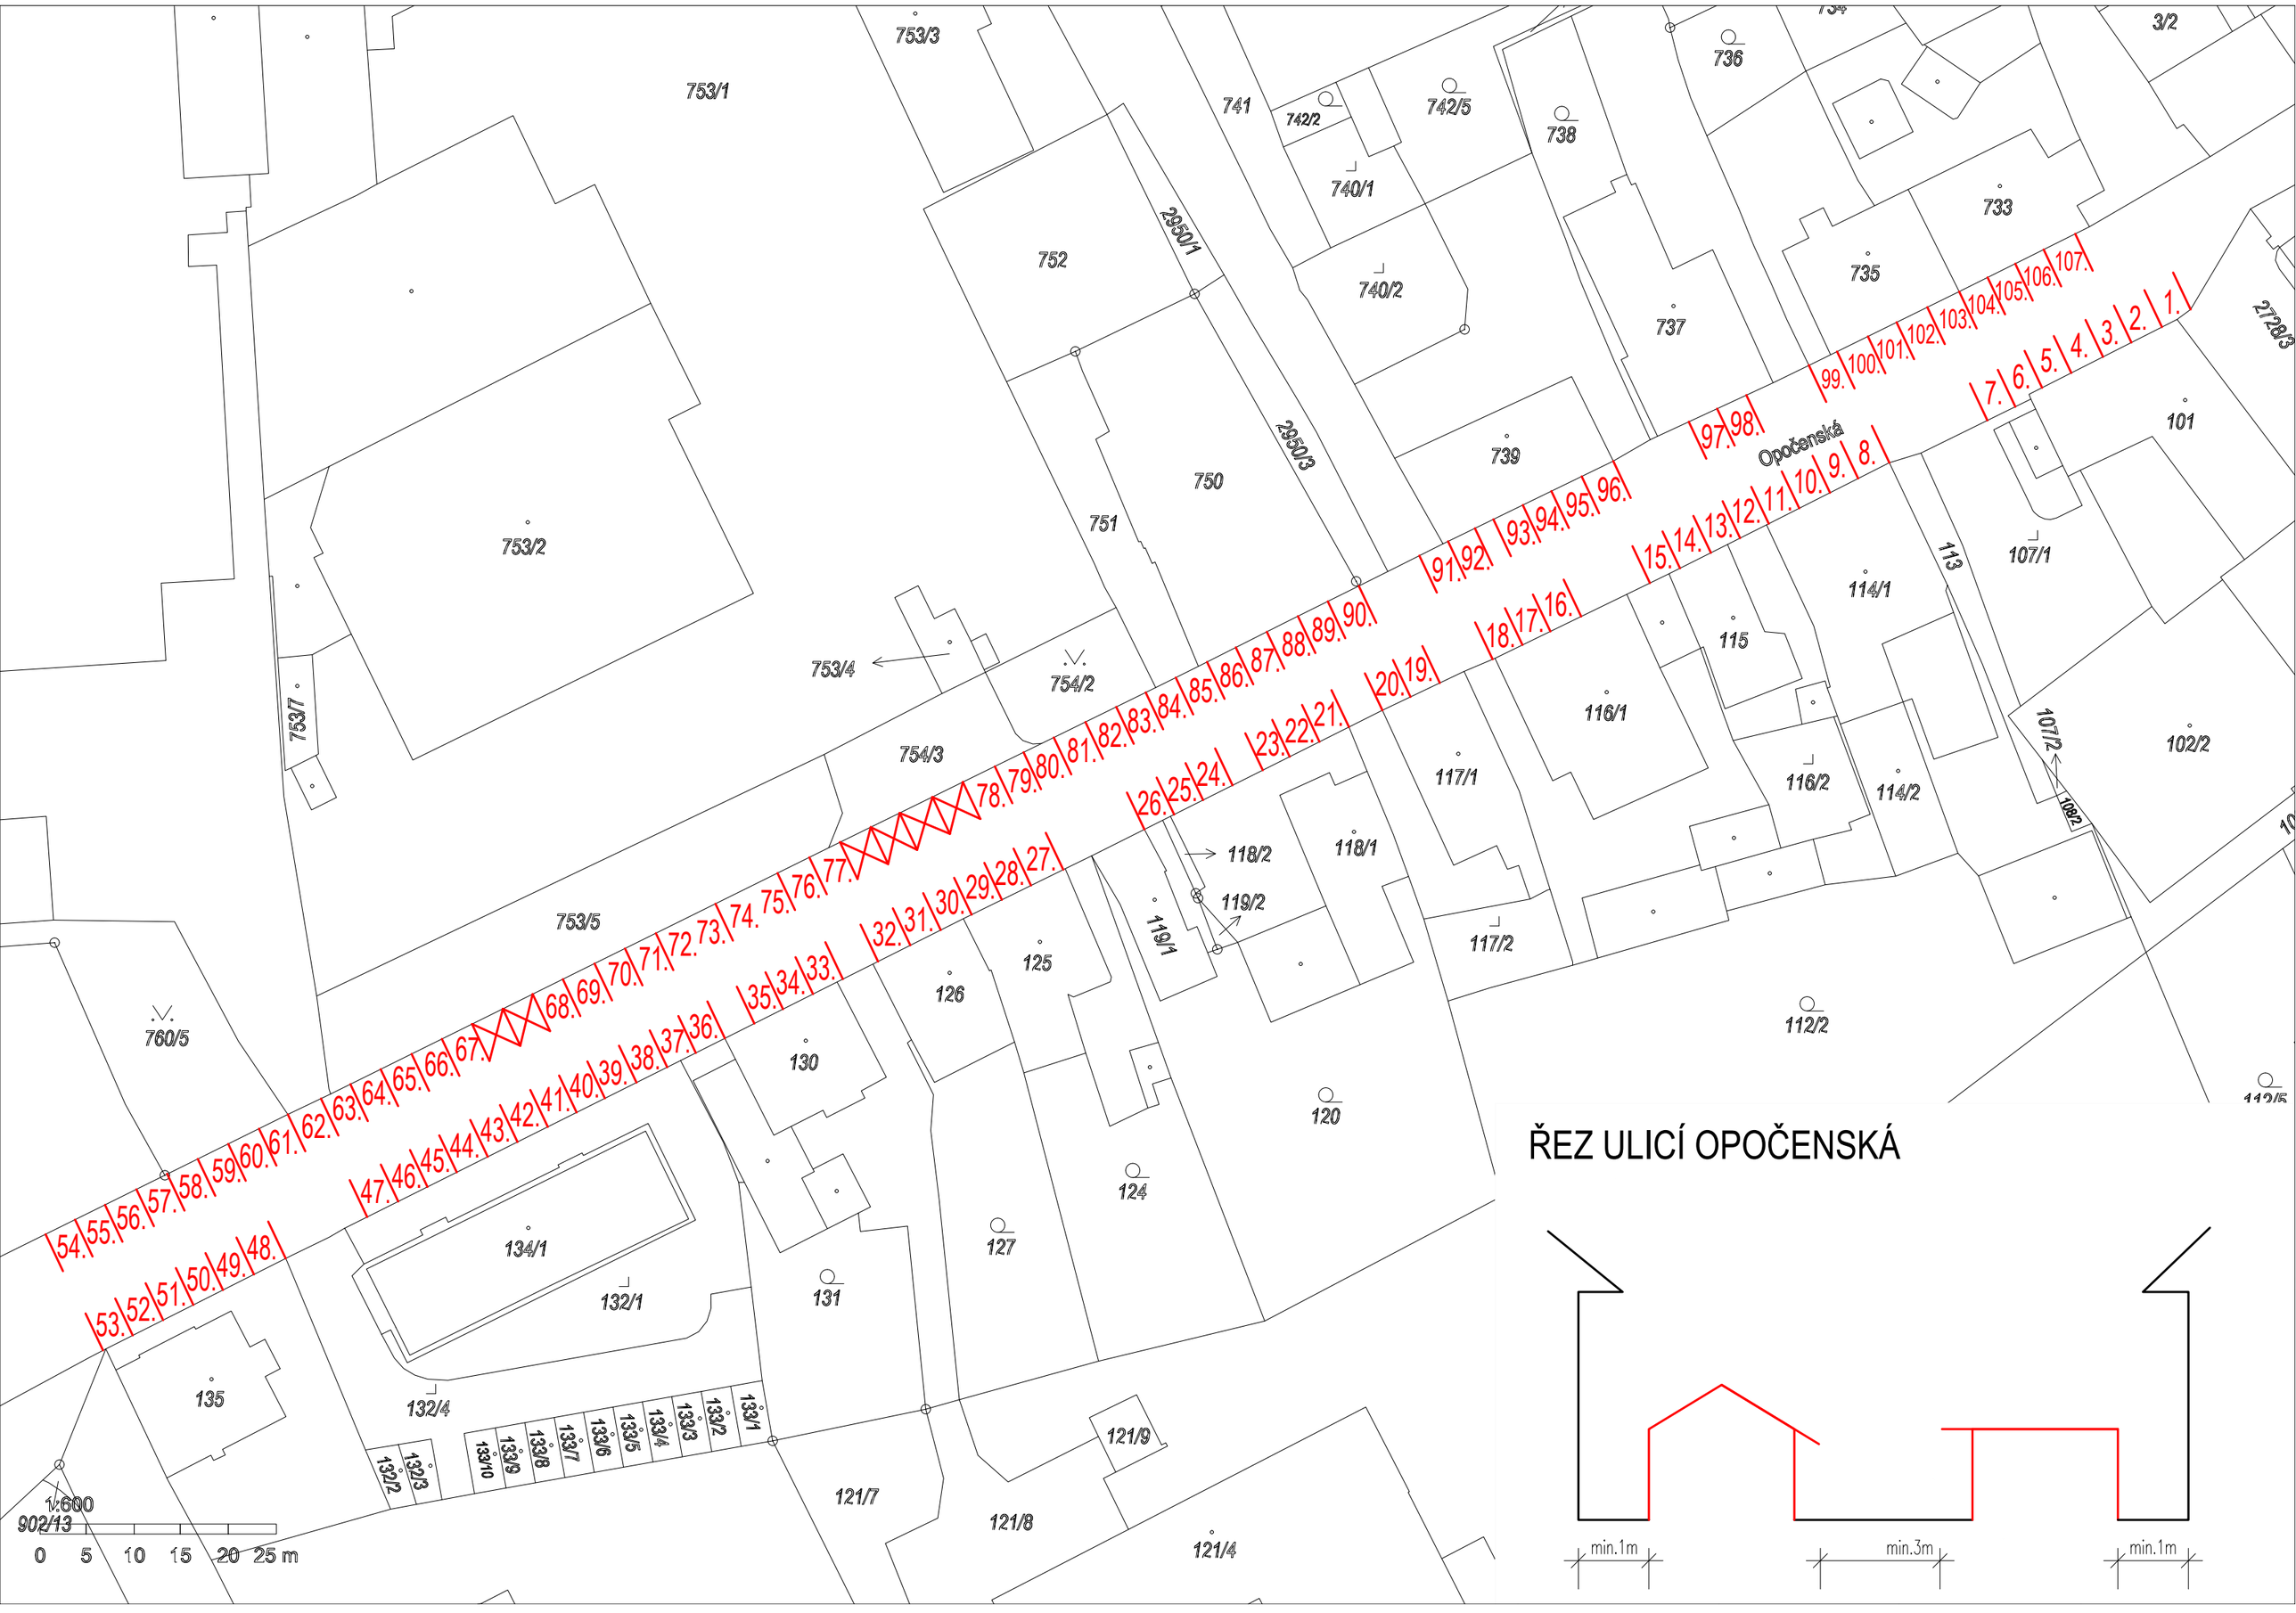
Opočenská
753/1
753/2
753/3
753/4
753/5
753/7
754/2
754/3
760/5
752
750
751
2950/1
2950/3
741
742/2
742/5
740/1
740/2
738
736
737
739
735
733
3/2
101
107/1
107/2
108/2
113
114/1
114/2
115
116/1
116/2
117/1
117/2
118/1
118/2
119/1
119/2
112/2
102/2
125
126
130
120
124
127
131
134/1
132/1
132/4
132/2
132/3
133/10
133/9
133/8
133/7
133/6
133/5
133/4
133/3
133/2
133/1
135
121/9
121/7
121/8
121/4
902/13
1:600
0 5 10 15 20 25 m
ŘEZ ULICÍ OPOČENSKÁ
min.1m
min.3m
min.1m