


# ZMĚNA Č.1 ÚZEMNÍHO PLÁNU MOKRÉ

## Koordinační výkres

### 1 : 5000

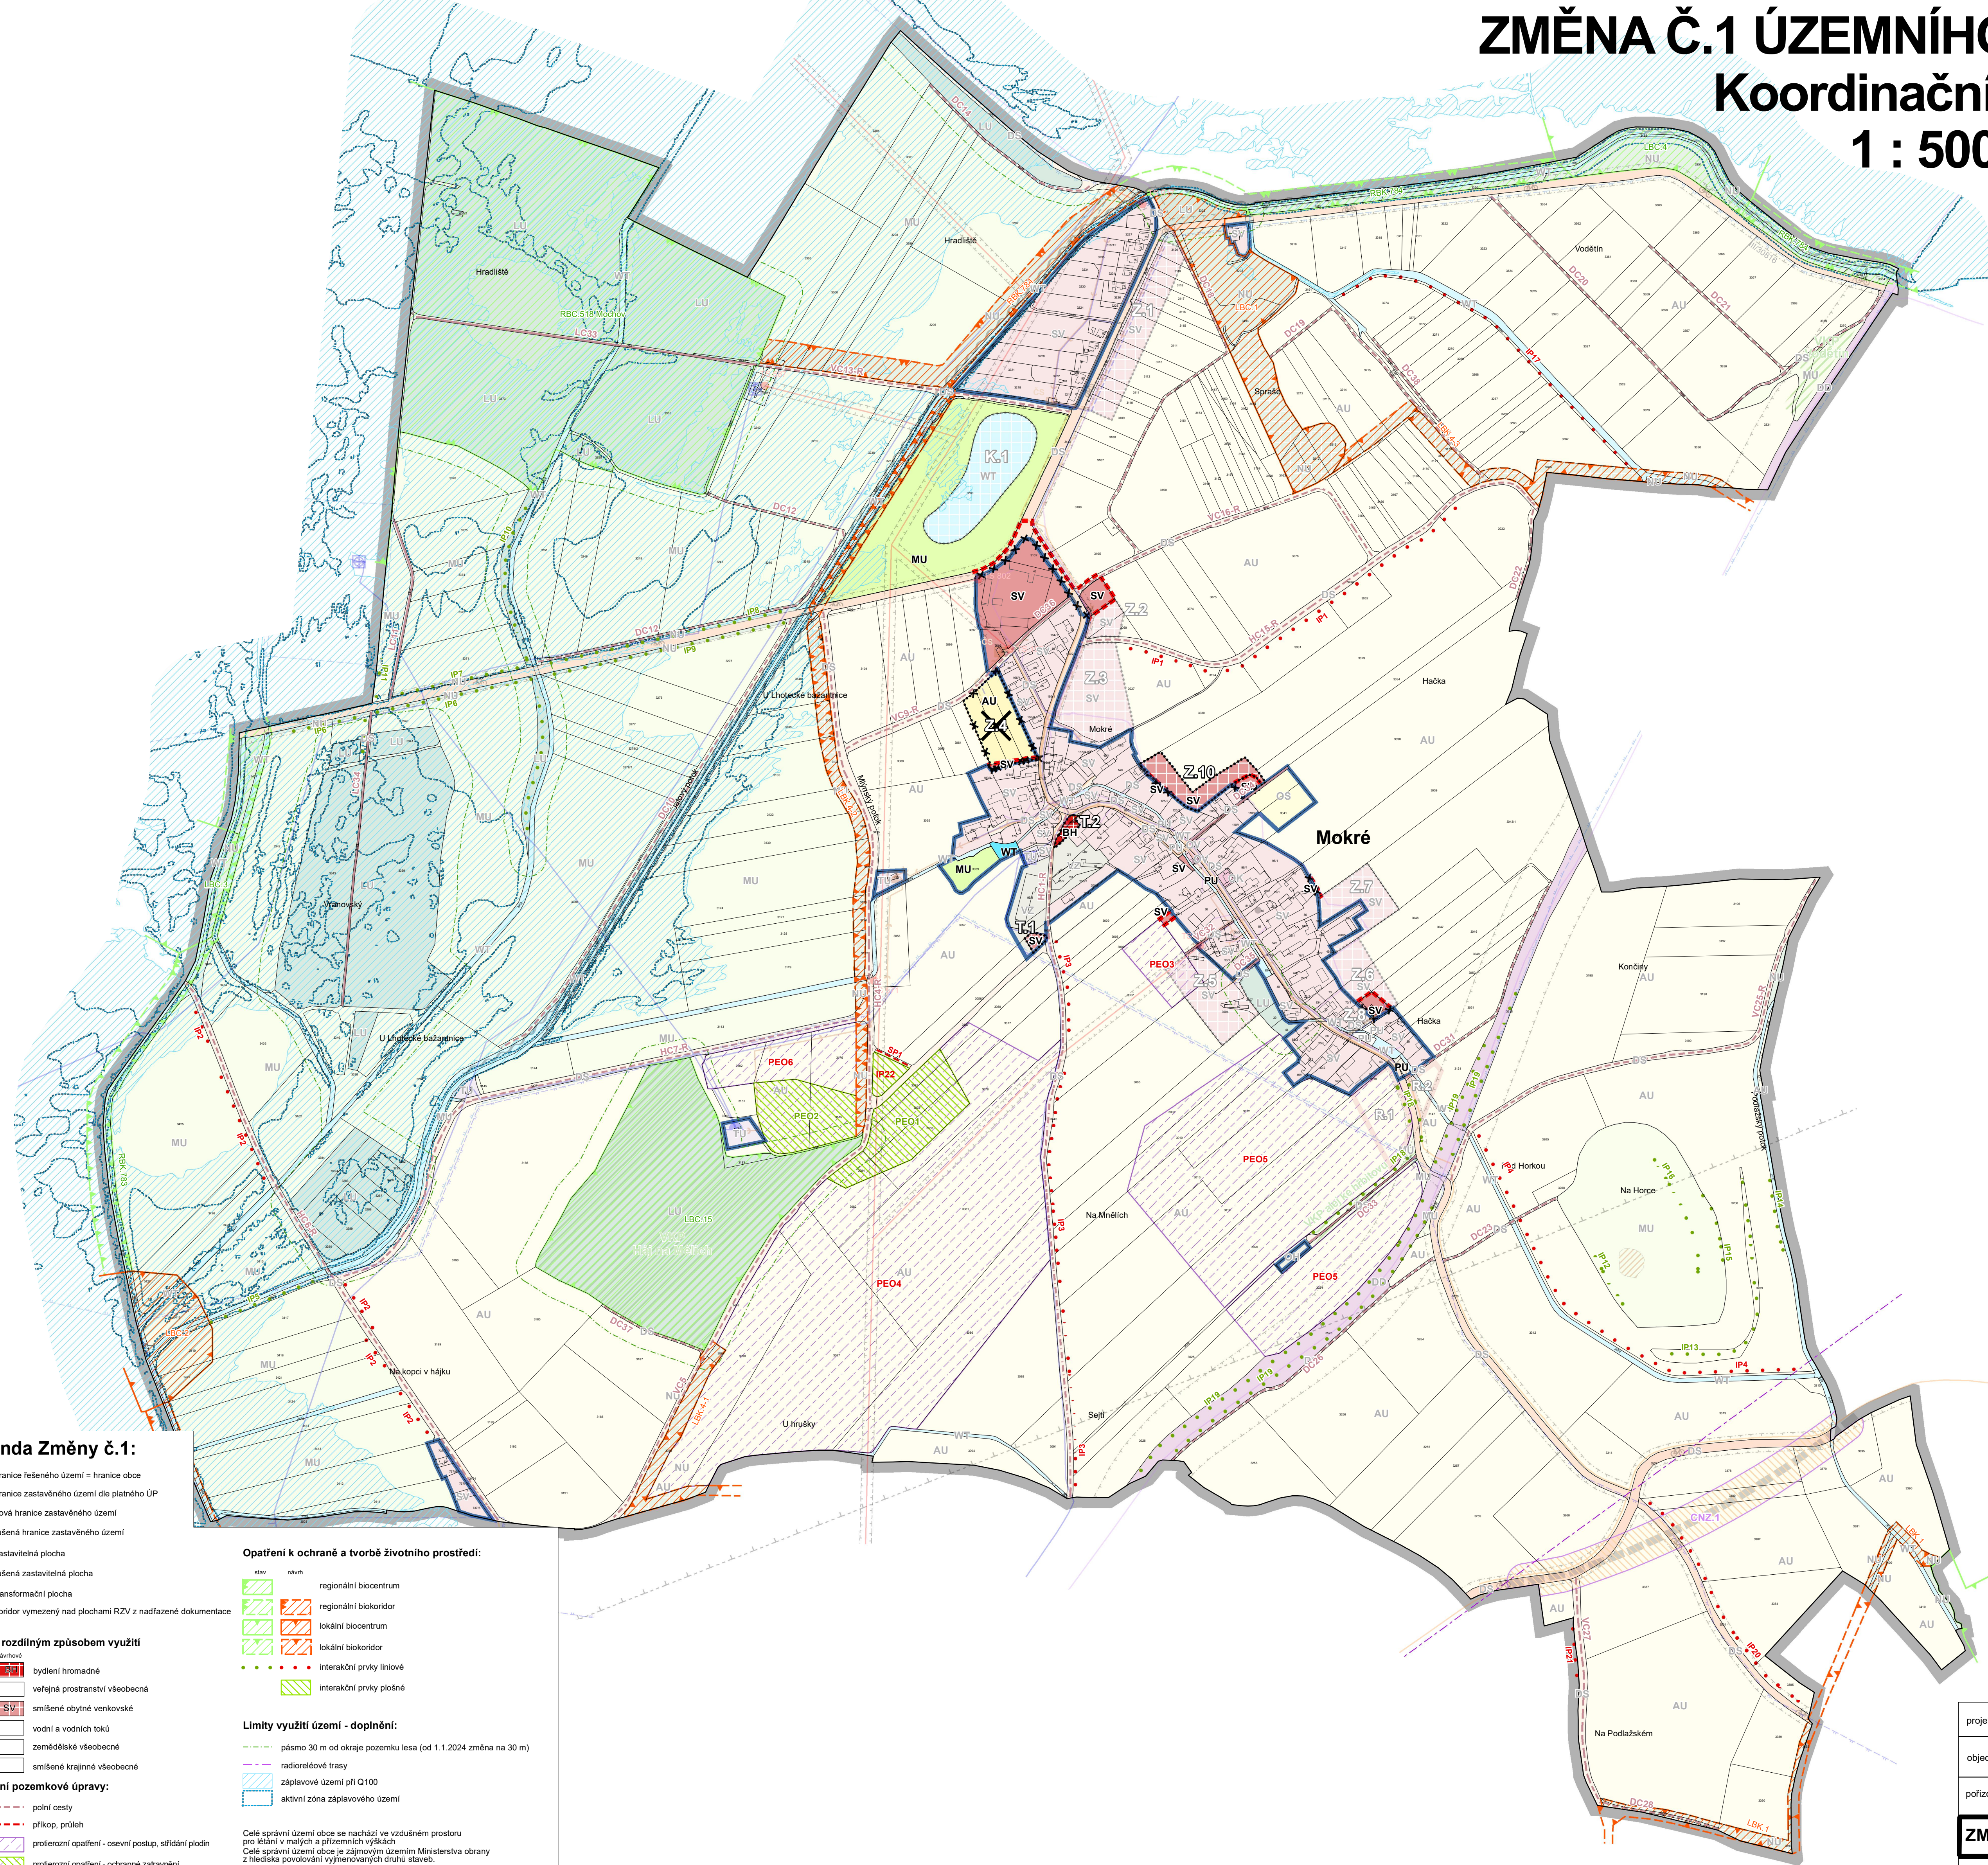

**LEGENDA:**

**Informace o území**

- hranice řešeného území = hranice obce
- hranice zastavěného území k 31.8. 2012
- zastavěné plochy
- plochy změn v krajině
- územní rezervy

**Limity využití území**

**Kulturní limity:**

- objekty památkového zájmu

**Přírodní limity:**

- pásmo 50 m od okraje pozemku lesa
- významný krajinný prvek

**Geologie:**

- uzavřený dobývací prostor nevyhradního ložiska

**Vodní hospodářství:**

- ochranné pásmo vodního zdroje 1.stupně
- ochranné pásmo vodního zdroje 2.stupně
- záplavové území řeky Dědiny při Q100
- protipovodňová hráz

**Záplavové území řeky Dědiny není v době zpracování ÚP Mokré vyhlášeno. Celé území obce leží v CHOPAV Východočeská klída**

**Technické limity:**

- ochranná pásma technické infrastruktury
- ochranná pásma dopravní infrastruktury

**Technická infrastruktura:**

- vodní zdroj
- vodjerm
- čerpací stanice vodovodu
- vodovodní řad
- žitšlma odpadních vod
- čerpací stanice kanalizace
- kanalizace splašková gravitační
- kanalizace splašková tlaková
- STL plynovod
- nadzemní vedení VN el.energie
- trafostanice VN/NN
- komunikační vedení
- ochranné pásmo nadzemního komunikačního vedení

**Dopravní infrastruktura:**

- silnice II.třidy
- silnice III.třidy
- místní a účelové komunikace
- železniční dráha ČD
- cyklotrasy

**Územní systém ekologické stability:**

- stav návrh
- regionální biocentrum
- regionální biokoridor
- lokální biocentrum
- lokální biokoridor

Do území obce nezasahuje ochranná zóna nadregionálního biokoridoru

**Plochy s rozdílným způsobem využití**

stabilizované	návrh	územní rezervy	objasnění
SV	SV	SV	smíšené obytné venkovské
OV			občanské vybavení veřejné
OK			občanské vybavení komerční
OS			občanské vybavení - sport
OH			občanské vybavení - hřbitovy
TU			technická infrastruktura všeobecná
VZ			výroba zemědělská a lesnická
PU			veřejné prostranství všeobecná
WT	WT		vodní a vodních toků
AU			zemědělské všeobecné
LU			lesní všeobecné
NU	NU		přírodní všeobecné
MU			smíšené nezastavěného území všeobecné
DS	DS		doprava silniční
DD			doprava drážní

**Legenda Změny č.1:**

- hranice řešeného území = hranice obce
- hranice zastavěného území dle platného ÚP
- nová hranice zastavěného území
- rušená hranice zastavěného území
- zastavěná plocha
- rušená zastavěná plocha
- transformační plocha
- koridor vymezený nad plochami RZV z nadřazené dokumentace

**Plochy s rozdílným způsobem využití**

stabilizované	návrh	objasnění
BY	BY	bydlení hromadné
PU		veřejná prostranství všeobecná
SV	SV	smíšené obytné venkovské
WT		vodní a vodních toků
AU		zemědělské všeobecné
MU		smíšené krajinné všeobecné

**Komplexní pozemkové úpravy:**

- polní cesty
- příkop, průřeh
- proterozní opatření - osetví postup, střídání plodin
- proterozní opatření - ochranné zatravnění

**Opatření k ochraně a tvorbě životního prostředí:**

- regionální biocentrum
- regionální biokoridor
- lokální biocentrum
- lokální biokoridor
- interakční prvky liniové
- interakční prvky plošné

**Limity využití území - doplnění:**

- pásmo 30 m od okraje pozemku lesa (od 1.1.2024 změna na 30 m)
- radioreléové trasy
- záplavové území při Q100
- aktivní zóna záplavového území

Celé správní území obce se nachází ve vzdušném prostoru pro létání v malých a přízemních výškách  
 Celé správní území obce je zájmovým územím Ministerstva obrany z hlediska povolování vyvířených druhů staveb.

digitální zpracování a tisk **GPIUS**

projektant: Ing.arch. Karel Novotný	Ing.arch. Karel Novotný autORIZOVANÝ ARCHITEKT Brožíkova 1684 Hradec Králové 12
objednatel: Obec Mokré	
pořizovatel: Městský úřad Dobruška	datum: březen 2026
	měřítko: 1: 5000

**ZMĚNA Č.1 ÚZEMNÍHO PLÁNU MOKRÉ**

Koordinační výkres

**7**