ÚZEMNÍ PLÁN DOBRUŠKA

Změna č. 8

Hlavní výkres - koncepce dopravní infrastruktury

1

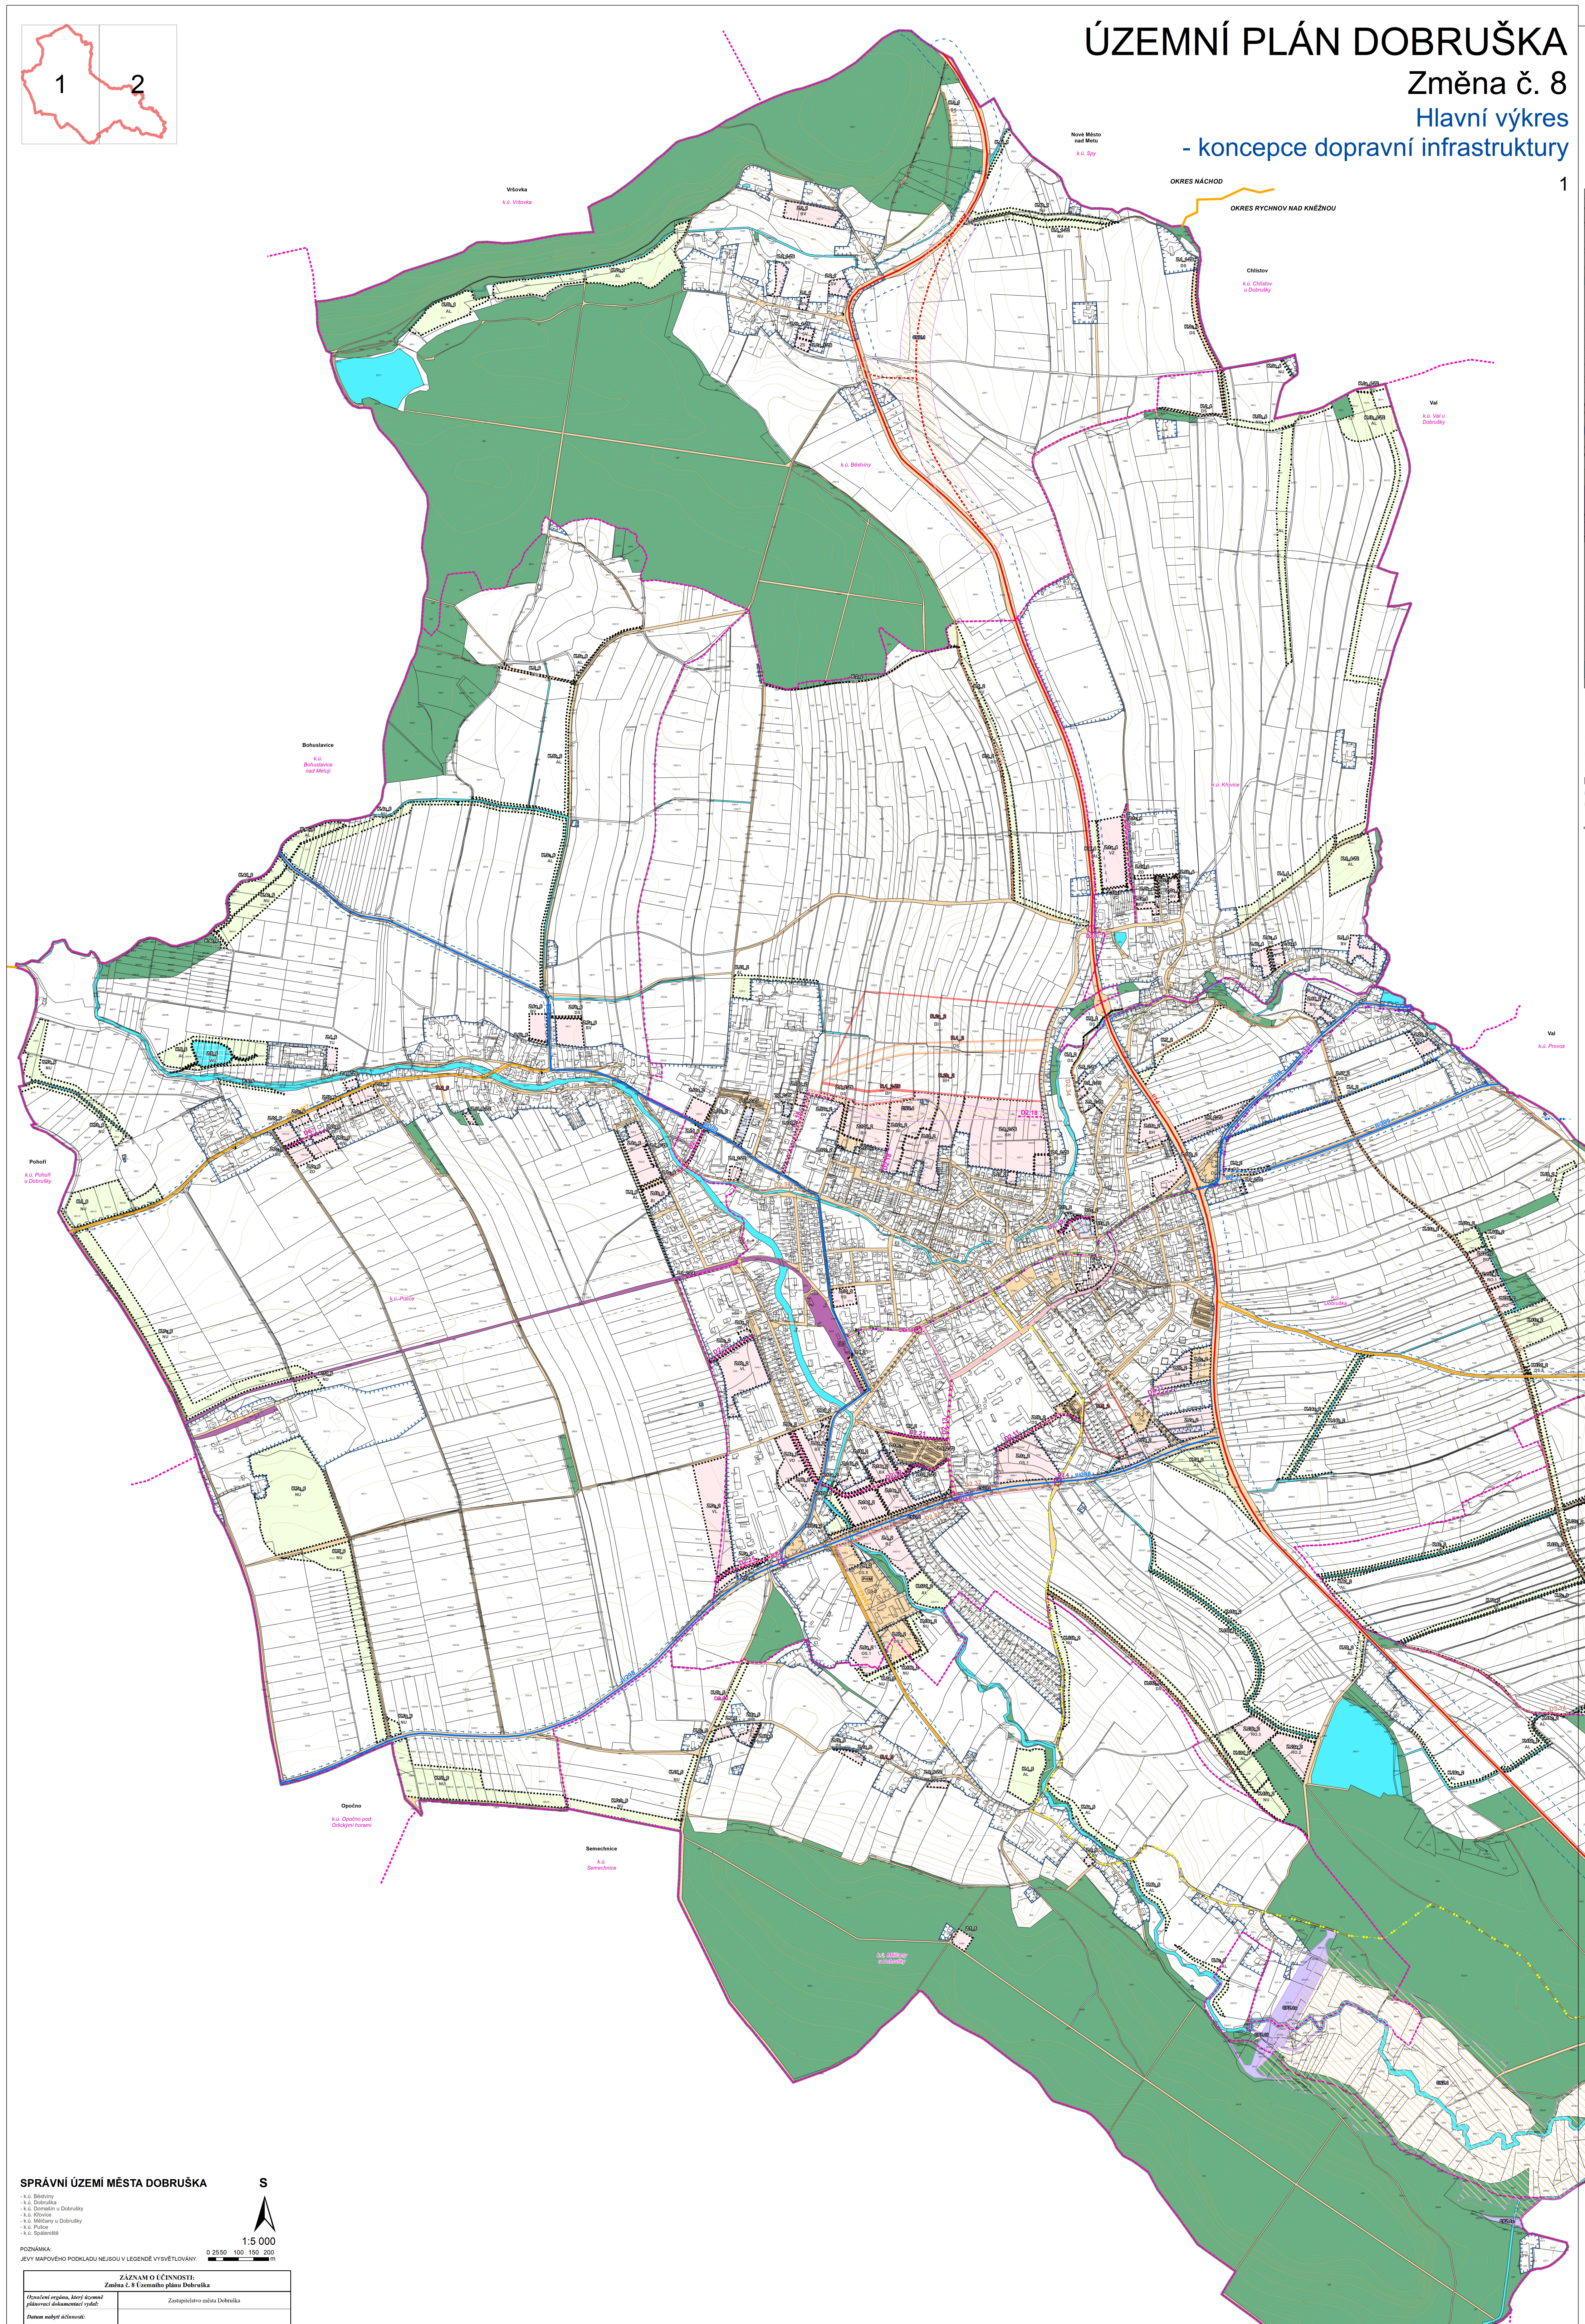

SPRÁVNÍ ÚZEMÍ MĚSTA DOBRUŠKA

- k.ú. Běstviny
- k.ú. Dobruška
- k.ú. Domašín u Dobrušky
- k.ú. Křovice
- k.ú. Mělčany u Dobrušky
- k.ú. Pulice
- k.ú. Spáleniště

S

1:5 000

0 25 50 100 150 200 m

POZNÁMKA:

JEVY MAPOVÉHO PODKLADU NEJSOU V LEGENDĚ VYSVĚTLOVÁNY.

ZÁZNAM O ÚČINNOSTI: Změna č. 8 Územního plánu Dobruška		
Označení orgánu, který územně plánovací dokumentaci vydal:	Zastupitelstvo města Dobruška	
Datum nabytí účinnosti:		
Pořizovatel:	Městský úřad Dobruška, odbor výstavby	Úřední razítko a podpis
Jméno a příjmení oprávněné úřední osoby pořizovatele:	Ing. Radka Jirásková	
Funkce:	referent	

ÚZEMNÍ PLÁN DOBRUŠKA

Změna č. 8

Hlavní výkres - koncepce dopravní infrastruktury

2

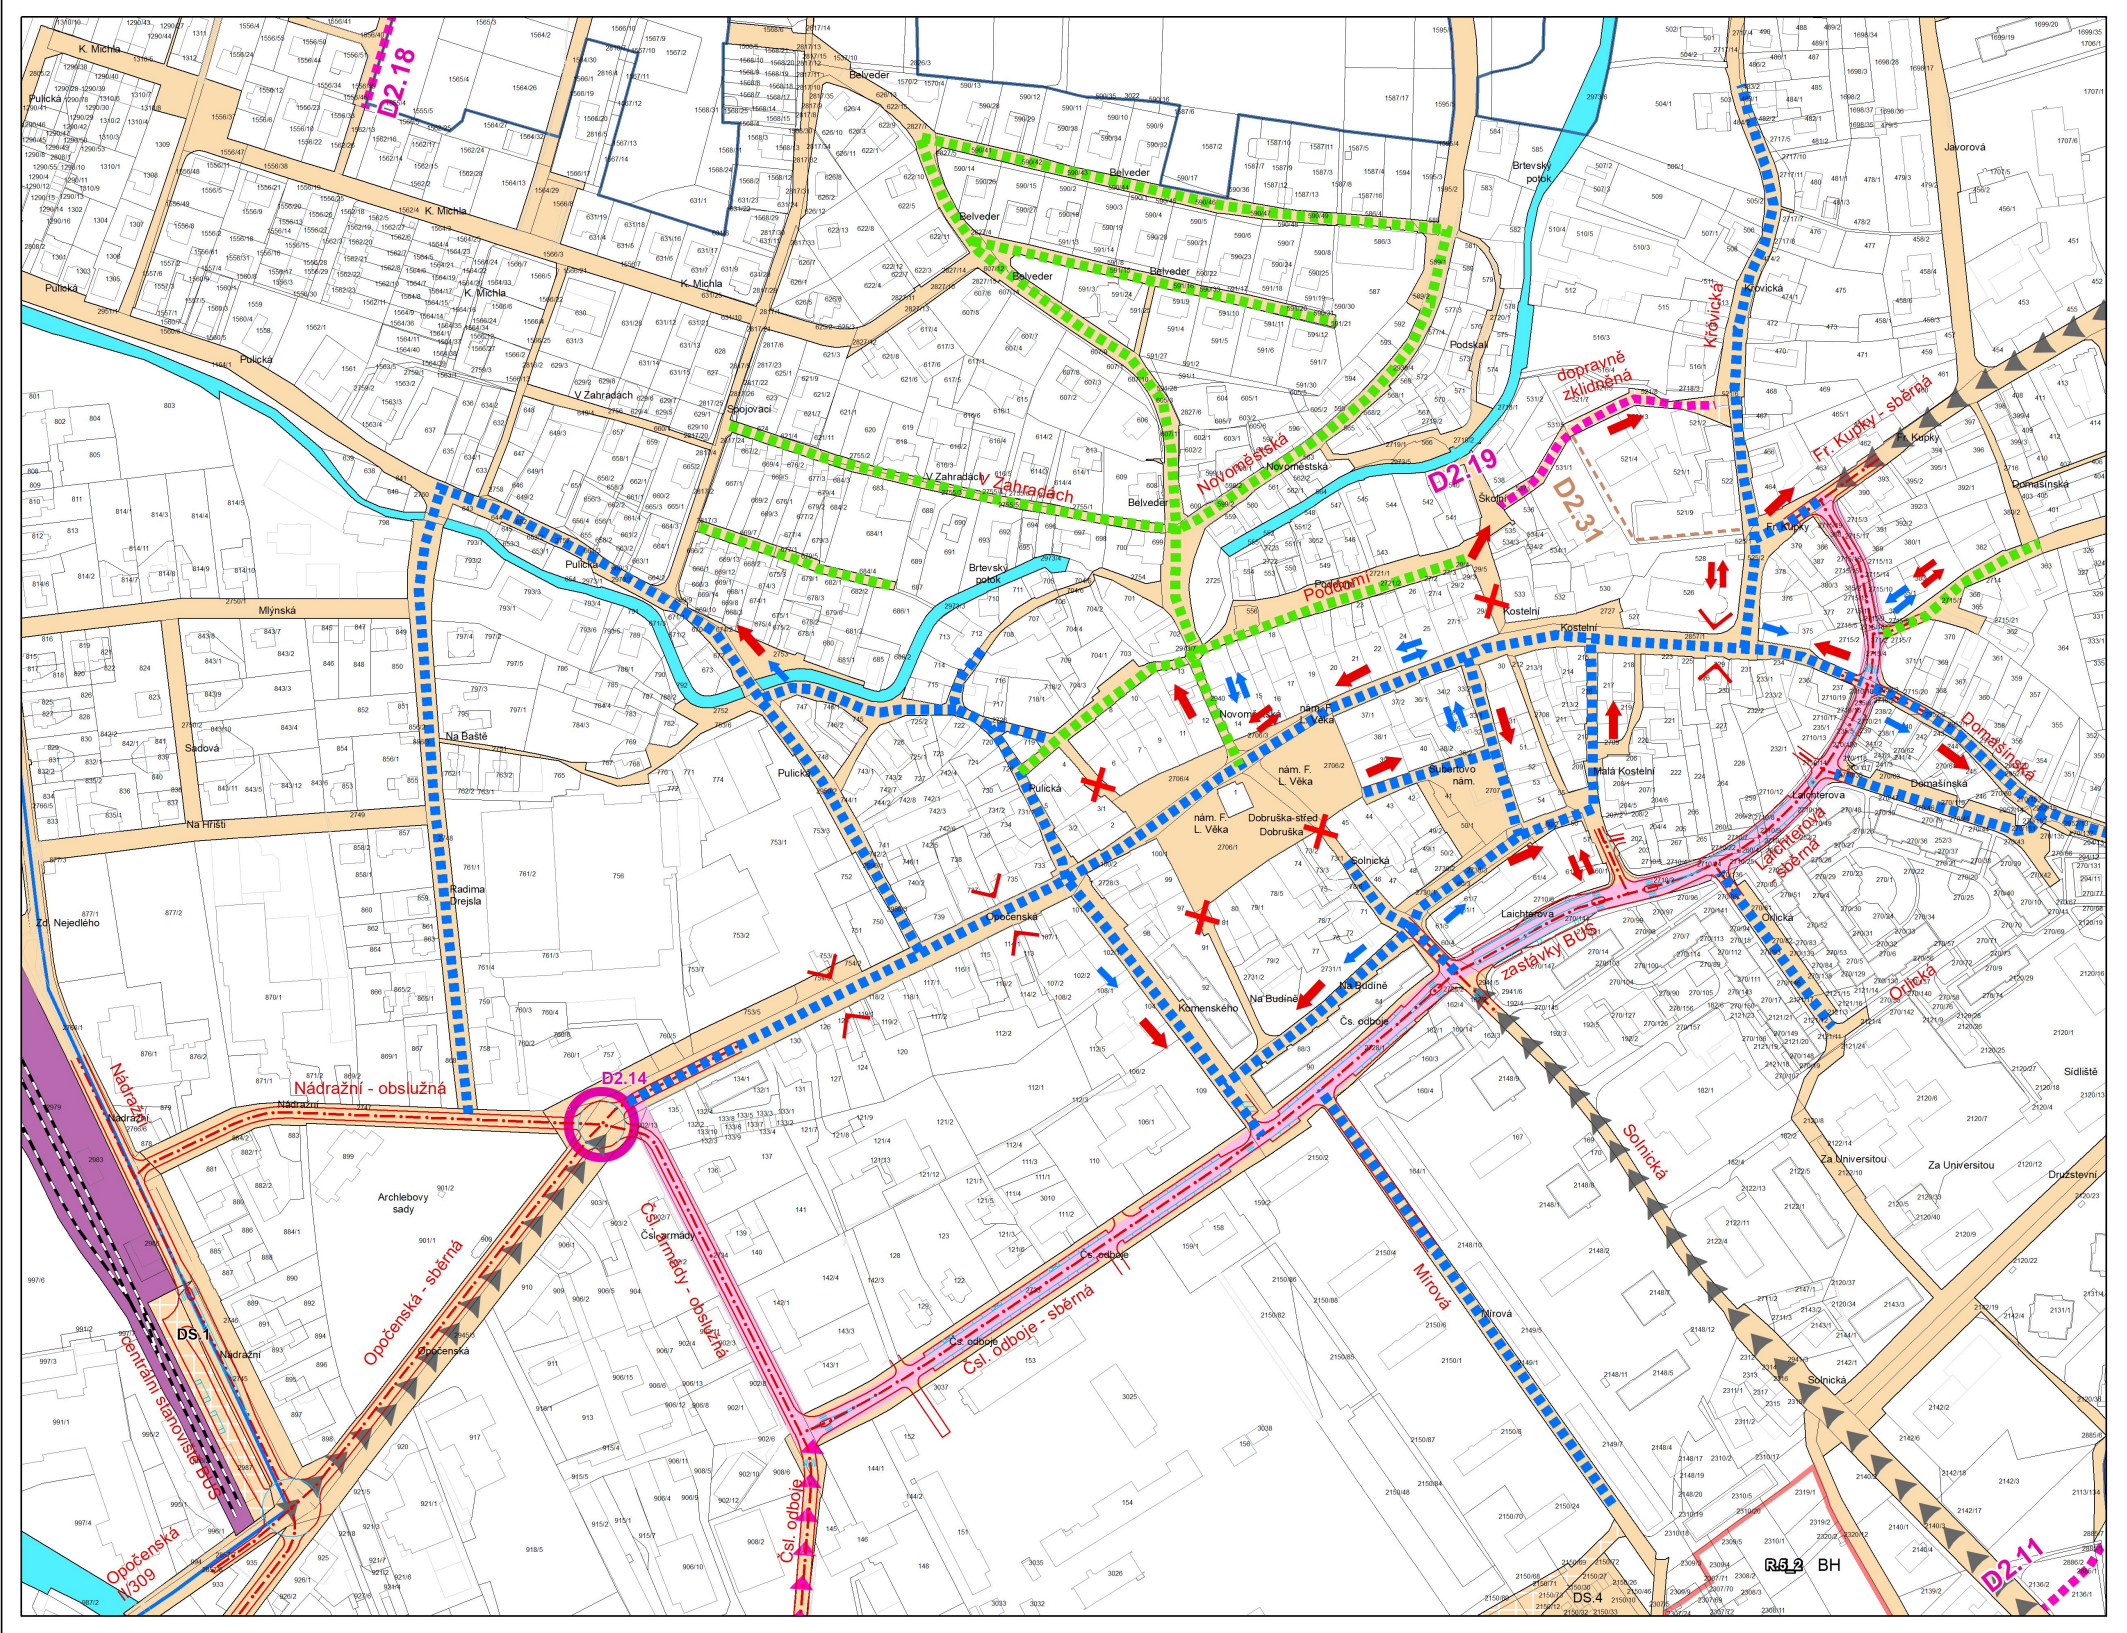

DOPRAVNÍ OBSLUŽNOST CENTRÁLNÍCH ČÁSTÍ MĚSTA DOBRUŠKA M - 1 / 2 500

Legenda:

stav	návrh	
🟪		MĚSTSKÝ PŮLOKRUH
■■■		OBSLUŽNÁ MÍSTNÍ KOMUNIKACE
■■■	■■■	DOPRAVNĚ ZKLIDNĚNÁ MÍSTNÍ KOMUNIKACE
	■■■	KOMUNIKACE PRO PĚŠÍ A CYKLISTICKOU DOPRAVU
◀◀◀	◀◀◀	HLAVNÍ VJEZDY DO MĚSTA
	—·—	NÁVRHOVÁ KRESBA KOMUNIKACÍ
	> <	DOPRAVNÍ ZKLIDNĚNÍ
	✕	NEPRŮJEZDNÁ KOMUNIKACE
←	←	SMĚROVOST PROVOZU

ZÁKLADNÍ ČLENĚNÍ

—	hranice okresu (NÁCHOD x RYCHNOV NAD KNĚŽNOU)
▭	řešené území
- - -	hranice katastrálního území
▭	zastavěné území
CPZ.1	koridor plošně vymezený z nadřazené dokumetace pro dopravní infrastrukturu
CNU.1	koridor nad plochami s rozdílným způsobem využití vymezený územním plánem pro dopravní infrastrukturu
CNZ.1	koridor nad plochami s rozdílným způsobem využití z nadřazené dokumentace pro technickou infrastrukturu
Z1	zastavitelná plocha
T1	transformační plocha
K1	plocha změny v krajině
R.1	územní rezerva

PLOCHY S ROZDÍLNÝM ZPŮSOBEM VYUŽITÍ

PLOCHY STABILIZOVANÉ	PLOCHY NÁVRHOVÉ	ÚZEMNÍ REZERVA	
DS	DS	DS	doprava silniční
DS.1	DS.1		doprava silniční - autobusové nádraží
DS.2	DS.2		doprava silniční - správa a údržba komunikací
DS.3			doprava silniční - čerpací stanice pohonných hmot
DS.4	DS.4		doprava silniční - garáže
DS.5	DS.5		doprava silniční - parkování na terénu
DD			doprava drážní
WU	WU		vodní a vodohospodářské všeobecné
	WH		vodohospodářské
LU	LU		lesní všeobecné

DOPRAVA

Letecká doprava

stabiliz. plochy	*plochy změn*	*územní rezervy*		*stav*	*stav*	

Drážní doprava

—■—		ŽELEZNIČNÍ DRÁHA 028 - OPOČNO - DOBRUŠKA	⬚	OCHRANNÉ PÁSMO ŽELEZNICE 60 M OD OSY KRAJNÍ KOLEJE
- - -		VLEČKA K BÝVALÉ CIHELNĚ	⬚	OCHRANNÉ PÁSMO VLEČKY 30 M OD OSY KOLEJE
ČD		ŽELEZNIČNÍ STANICE		

Silniční doprava

—	- - -		SILNICE I.TŘÍDY	⬚	OCHRANNÉ PÁSMO POZEMNÍCH KOMUNIKACÍ I. TŘÍDA - 50 M OD OSY KOMUNIKACE
—	- - -		SILNICE II.TŘÍDY	⬚	OCHRANNÉ PÁSMO POZEMNÍCH KOMUNIKACÍ II. A III. TŘÍDA - 15 M OD OSY KOMUNIKACE
—			SILNICE III.TŘÍDY		
II/298			TŘÍDA KOMUNIKACE / ČÍSLO KOMUNIKACE		
	—		MĚSTSKÝ PŮLOKRUH		
	- - -	- - -	MÍSTNÍ KOMUNIKACE		
	-·-	⬚	KORIDORY PŘELOŽEK KOMUNIKACÍ		
▶▶▶	◀◀◀		VÝZNAMNÉ VJEZDY DO MĚSTA Z NADŘAZENÉ KOMUNIKAČNÍ SÍTĚ		
	D2.1		OZNAČENÍ DOPRAVNÍCH ZÁMĚRŮ - SILNIČNÍ DOPRAVA		
	○		UPRAVOVANÉ KŘIŽOVATKY		
	D1.11		OZNAČENÍ DOPRAVNÍCH ZÁMĚRŮ - PĚŠÍ A CYKLISTICKÁ DOPRAVA		
— ···			CYKOSTEZKA DOBRUŠKA - OPOČNO		
	- - -		KOMUNIKACE PRO PĚŠÍ A CYKLISTICKOU DOPRAVU		
4325	—		CYKLISTICKÁ TRASA S OZNAČENÍM		
●- -			TURISTICKÉ TRASY		
◑			ZASTÁVKA VEŘEJNÉ DOPRAVY (BUS)		
PHM			ČERPACÍ STANICE POHONNÝCH HMOT		

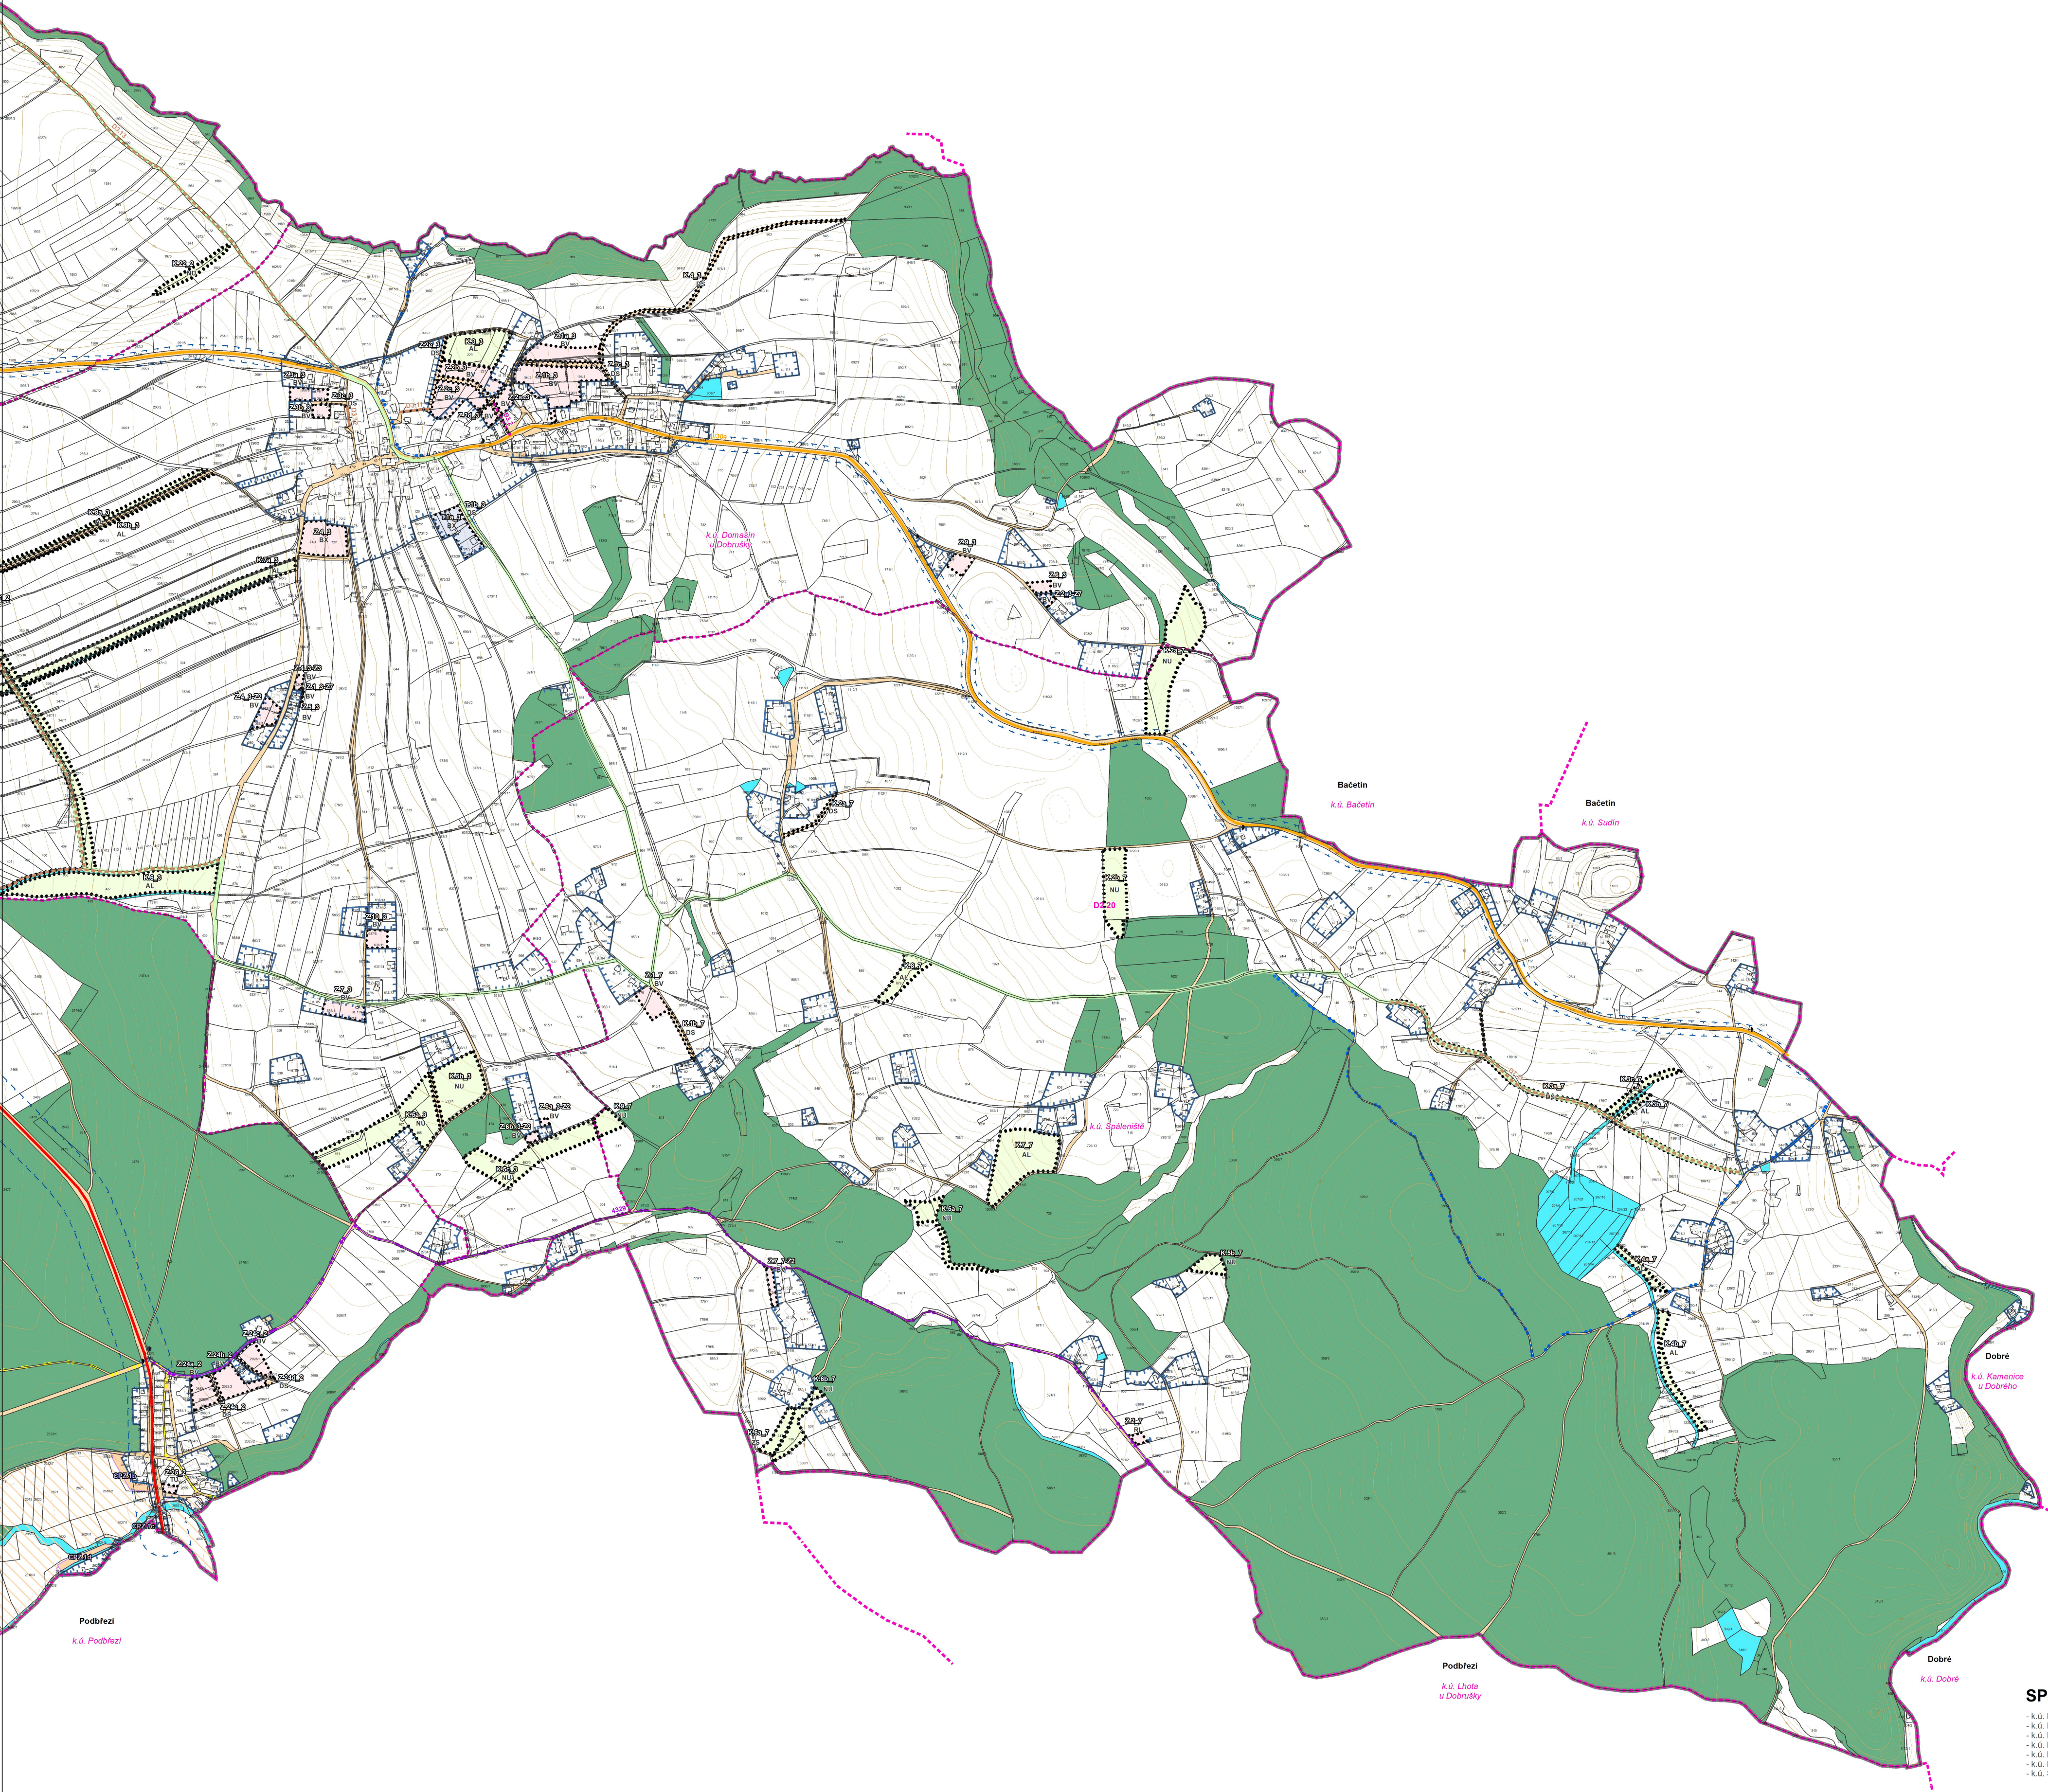

SPRÁVNÍ ÚZEMÍ MĚSTA DOBRUŠKA

- k.ú. Běstviny
- k.ú. Dobruška
- k.ú. Domašín u Dobrušky
- k.ú. Křovice
- k.ú. Mělčany u Dobrušky
- k.ú. Pulice
- k.ú. Spáleniště

S

1:5 000

0 25 50 100 150 200 m

POZNÁMKA:

JEVY MAPOVÉHO PODKLADU NEJSOU V LEGENDĚ VYSVĚTLOVÁNY.

ZÁZNAM O ÚČINNOSTI: Změna č. 8 Územního plánu Dobruška		
Označení orgánu, který územně plánovací dokumentaci vydal:	Zastupitelstvo města Dobruška	
Datum nabytí účinnosti:		
Pořizovatel:	Městský úřad Dobruška, odbor výstavby	Úřední razítko a podpis
Jméno a příjmení oprávněné úřední osoby pořizovatele:	Ing. Radka Jirásková	
Funkce:	referent	

Elektronicky podepsáno
Ing. arch. Miroslav Baťa
ČESKÁ KOMORA ARCHITEKTŮ
08:57 21.10.2025
RSA/4096

Spolufinancováno Evropskou unií

MINISTERSTVO PRO MÍSTNÍ ROZVOJ ČR

HLAVNÍ PROJEKTANT – ODPOVĚDNÝ ZÁSTUPCE ZHOTOVITELE		PROJEKTANT	ZHOTOVITEL SURPMO AKCIOVÁ SPOLEČNOST
Ing. arch. Miroslav Baťa, ČKA č. 05353		kolektiv zhotovitele	IČ 01807935
OBJEDNATEL / POŘIZOVATEL	KRAJ	MĚSTO	Opletalova 1626/36, 110 00 Praha 1
Město Dobruška/ Městský úřad Dobruška	Královéhradecký	Dobruška	Projektové středisko Hradec Králové Sušilova 1528/1, Pražské Předměstí 500 02 Hradec Králové
Územní plán **Dobruška** **Změna č. 8**			ZAKÁZKOVÉ ČÍSLO 03870542
			ÚČELOVÝ STUPEŇ ÚPD
			FORMÁT 1010 x 930 mm
			PROFESE URB
			DATUM 09/2025
Hlavní výkres - koncepce dopravní infrastruktury			MĚŘÍTKO 1:5 000
			ČÍSLO B2