ÚZEMNÍ PLÁN DOBRUŠKA

Změna č. 8

Hlavní výkres - koncepce technické infrastruktury - odkanalizování, zásobování vodou

1

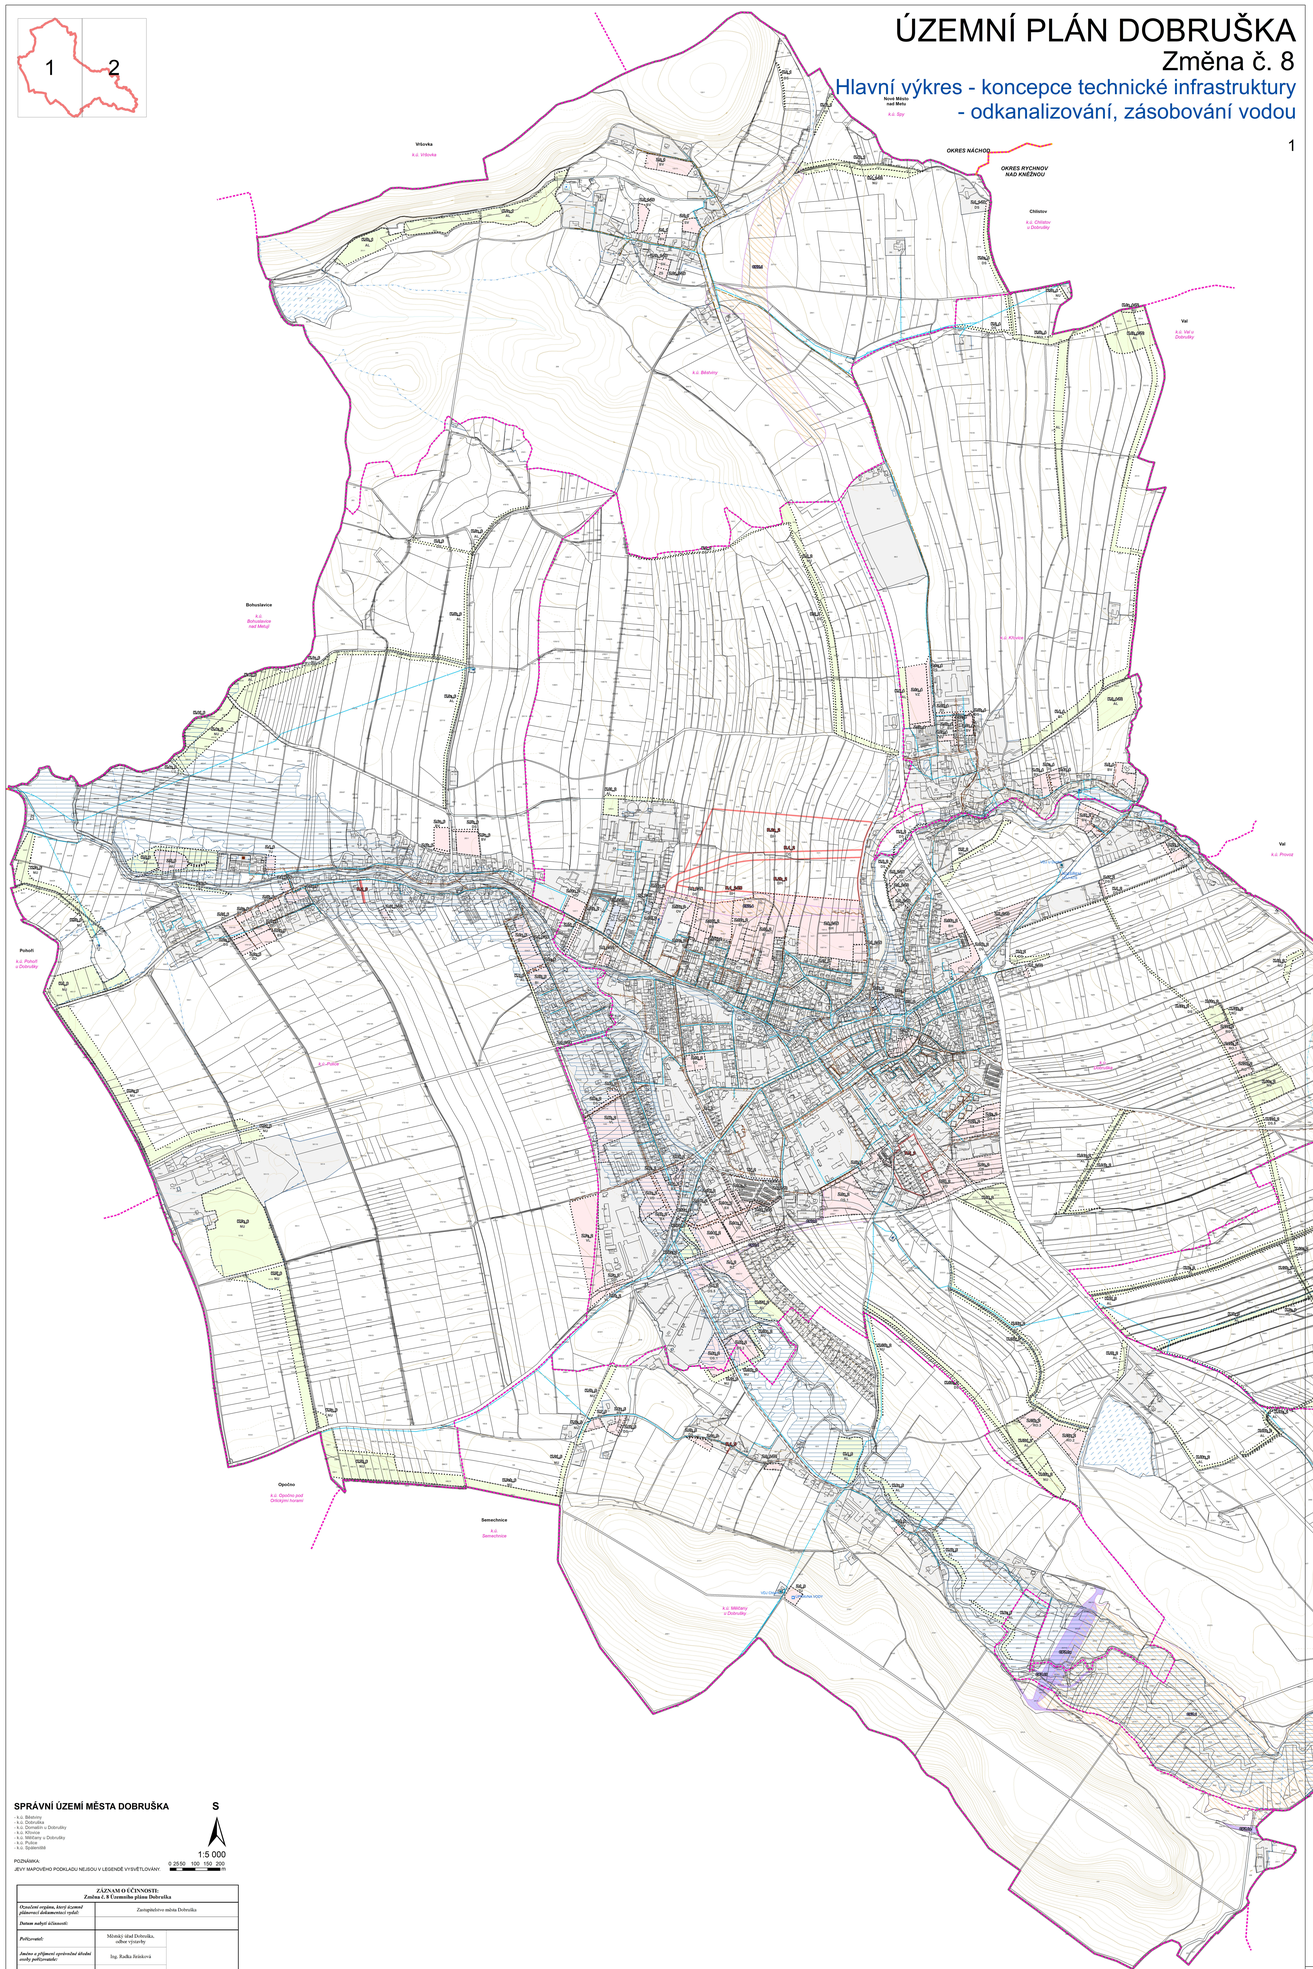

SPRÁVNÍ ÚZEMÍ MĚSTA DOBRUŠKA

- k.ú. Bělohrady
- k.ú. Dobrušky
- k.ú. Dobrušky u Dobrušky
- k.ú. Křovice
- k.ú. Měděnec u Dobrušky
- k.ú. Pulice
- k.ú. Spůlenědlé

S

1:5 000

POZNÁMKA:
JEVY MAPOVÉHO PODKLADU NEJSOU V LEGENDĚ VYSVĚTLOVÁNY.

0 25 50 100 150 200 m

ZÁZNAM O ČINNOSTI: Změna č. 8 Územního plánu Dobruška		
Označení orgánu, který zajišťuje pořizovací dokumentaci vydal:	Zastupitelstvo města Dobruška	
Datum nabytí účinnosti:		
Pořizovatel:	Městský úřad Dobruška, odbor výstavby	
Jméno a příjmení oprávněné úřední osoby pořizovatele:	Ing. Radka Jiráková	
Funkce:	referent	Úřední razítko a podpis

ÚZEMNÍ PLÁN DOBRUŠKA

Změna č. 8

Hlavní výkres - koncepce technické infrastruktury - odkanalizování, zásobování vodou

2

ZÁKLADNÍ ČLENĚNÍ

- hranice ateliéru (NÁCHOD a RYCHNOV NAD KNĚŽNOU)
- řešené území
- hranice katastrálního území
- zastavěné území
- územní rezerva
- koridor podél vymezený z nadřazené dokumentace pro technickou infrastrukturu
- koridor nad plochami s rozdílným způsobem využití vymezený územním plánem pro dopravní infrastrukturu
- koridor nad plochami s rozdílným způsobem využití z nadřazené dokumentace pro technickou infrastrukturu
- zastavitelná plocha
- transformační plocha
- plocha změny v krajině

TECHNICKÁ INFRASTRUKTURA

Zásobování vodou

STAV / NÁVRH

- automatická tlaková stanice
- vodojem
- vodní zdroj
- OP vodovodu
- OP vodního zdroje skupiné 1.
- OP vodního zdroje skupiné 2a.
- OP vodního zdroje skupiné 2b.
- rozšíření vodojemu včetně automatické tlakové stanice
- vodní plocha, vodní tok
- vodní tok včetně manipulačního pruhu
- protipovodňová ochrana
- zátopové území Q100

Odkanalizování

- čistírna odpadních vod
- kanalizace
- splaškové kanalizace

SPRÁVNÍ ÚZEMÍ MĚSTA DOBRUŠKA

- k.ú. Bělohrady
- k.ú. Dobrušky
- k.ú. Dobrušky u Dobrušky
- k.ú. Křovice
- k.ú. Měděnec u Dobrušky
- k.ú. Pulice
- k.ú. Spůlenědlé

S

1:5 000

POZNÁMKA:
JEVY MAPOVÉHO PODKLADU NEJSOU V LEGENDĚ VYSVĚTLOVÁNY.

0 25 50 100 150 200 m

ZÁZNAM O ČINNOSTI: Změna č. 8 Územního plánu Dobruška		
Označení orgánu, který zajišťuje pořizovací dokumentaci vydal:	Zastupitelstvo města Dobruška	
Datum nabytí účinnosti:		
Pořizovatel:	Městský úřad Dobruška, odbor výstavby	
Jméno a příjmení oprávněné úřední osoby pořizovatele:	Ing. Radka Jiráková	
Funkce:	referent	Úřední razítko a podpis

Elektronicky podepsáno
Ing. arch. Miroslav Bařič
ČESKÁ KOMORA ARCHITEKTŮ
09:59 23. 10. 2025
RSAA0090

Spolufinancováno Evropskou unií

MINISTERSTVO PRO MÍSTNÍ ROZVOJ ČR

NÁZEV PROJEKTANT – ODPOVĚDNÝ ZASTUPCE ZHOTOVITELE		PROJEKTANT	ZHOTOVITEL
Ing. arch. Miroslav Bařič, ČKA č. 05353		kolektiv zhotovitele	IČ 01907609
OBJEDNATEL / POŘIZOVATEL	KRAJ	MĚSTO	Opatovická 1629/8, 110 00 Praha 1
Město Dobruška	Královéhradecký	Dobruška	Projektová kancelář Hradec Králové Gočárova třída 1331, 500 02 Hradec Králové
Městský úřad Dobruška			

ZAKÁZKOVÉ ČÍSLO	03870542
ARCHIVNÍ STUPEŇ	UPD
FORMÁT	N10 x 810 mm
PROFESE	URB
DATUM	09/2025
MĚŘÍTKO	1:5 000
ČÍSLO	02

Územní plán Dobruška
Změna č. 8

Hlavní výkres - koncepce technické infrastruktury - odkanalizování, zásobování vodou