


# ÚZEMNÍ PLÁN DOBŘANY - úplné znění po vydání Změny č. 1 a 2

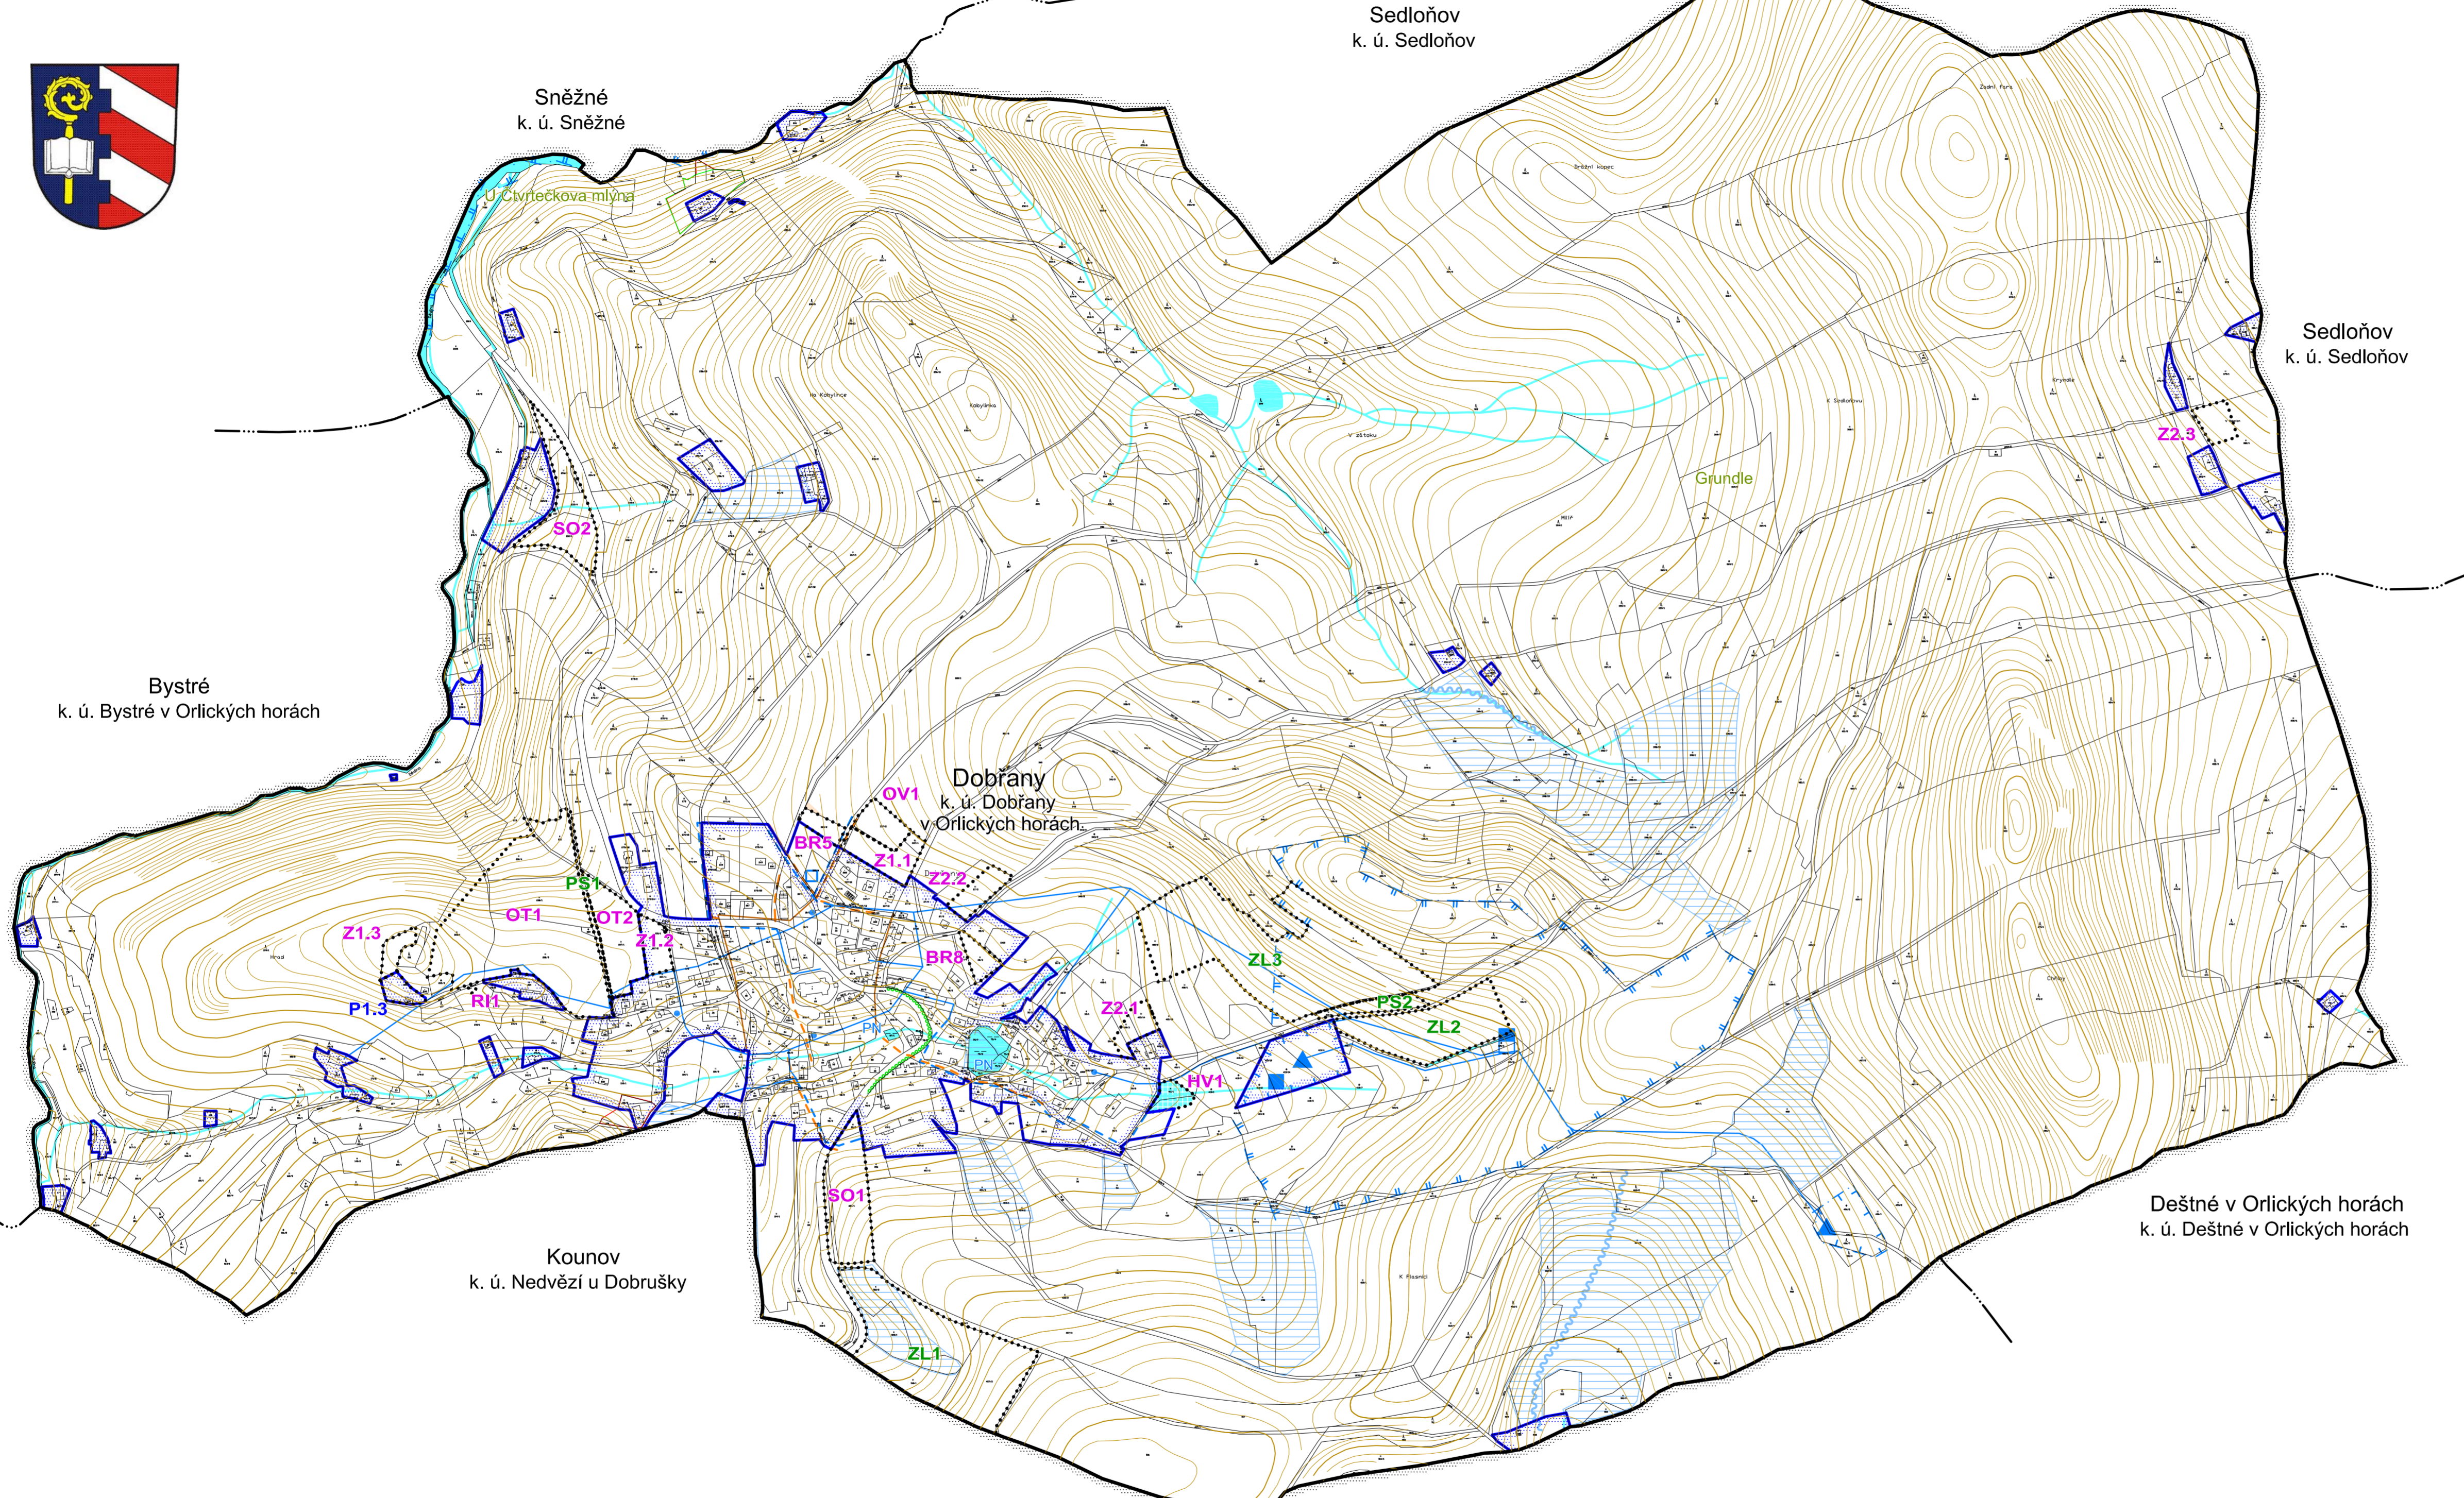

## LEGENDA:

STAV / PLOCHA STABILIZOVANÉ	NÁVRH / PLOCHA ZMĚN	ÚZEMNÍ REZERVA	
			<b>HRANICE ÚZEMNÍCH JEDNOTEK</b>
			Hranice řešeného území
			Hranice katastrálního území
			Hranice zastavěného území k 15. 8. 2023
			Hranice zastavitelných ploch, ploch přestavby a ploch změn v krajině
<b>KONCEPCE TECHNICKÉ INFRASTRUKTURY</b>			
			Vodovodní řád
			Vodojem
			Vodní zdroj
			Čerpací stanice vodovodu
			Hydrant
			Požární nádrž
			Kanalizační řád
<b>LIMITY VYUŽITÍ ÚZEMÍ, OCHRANA HODNOT ÚZEMÍ</b>			
			Ochranné pásmo vodního zdroje I. stupně
			Ochranné pásmo vodního zdroje II. stupně
			Investice do půdy (meliorace) / hlavní odvodňovací zařízení
			Drobné vodní toky včetně zatrubněných
			Plochy vodní a vodohospodářské

ZÁZNAM O ÚČINNOSTI: úplné znění ÚP Dobřany po vydání Změny č. 1 a 2		
Označení správního orgánu, který územní plán vydal:	Zastupitelstvo obce Dobřany	
Pořadové číslo poslední změny:	2	
Datum nabytí účinnosti:		
Pořizovatel:	Městský úřad Dobruška, Odbor výstavby	
Jméno a příjmení oprávněné úřední osoby pořizovatele:	Ing. Radka Jirásková	
Funkce:	referentka	Úřední razítko a podpis

ÚZEMNÍ PLÁN DOBŘANY - úplné znění po vydání Změny č. 1 a 2 VODNÍ HOSPODÁŘSTVÍ		
Projektant:		
Autorský kolektiv:	Ing. arch. Jana Šejvlová, Ing. Zlata Machačová, Jan Harčarik, Pavel Kupka	
Měřítko:	1 : 5 000	
Objednatel:	Obec Dobřany	
Pořizovatel:	Městský úřad Dobruška, odbor rozvoje města	Datum: Prosinec 2025