


ÚZEMNÍ PLÁN DOBŘANY - úplné znění po vydání Změny č. 1 a 2

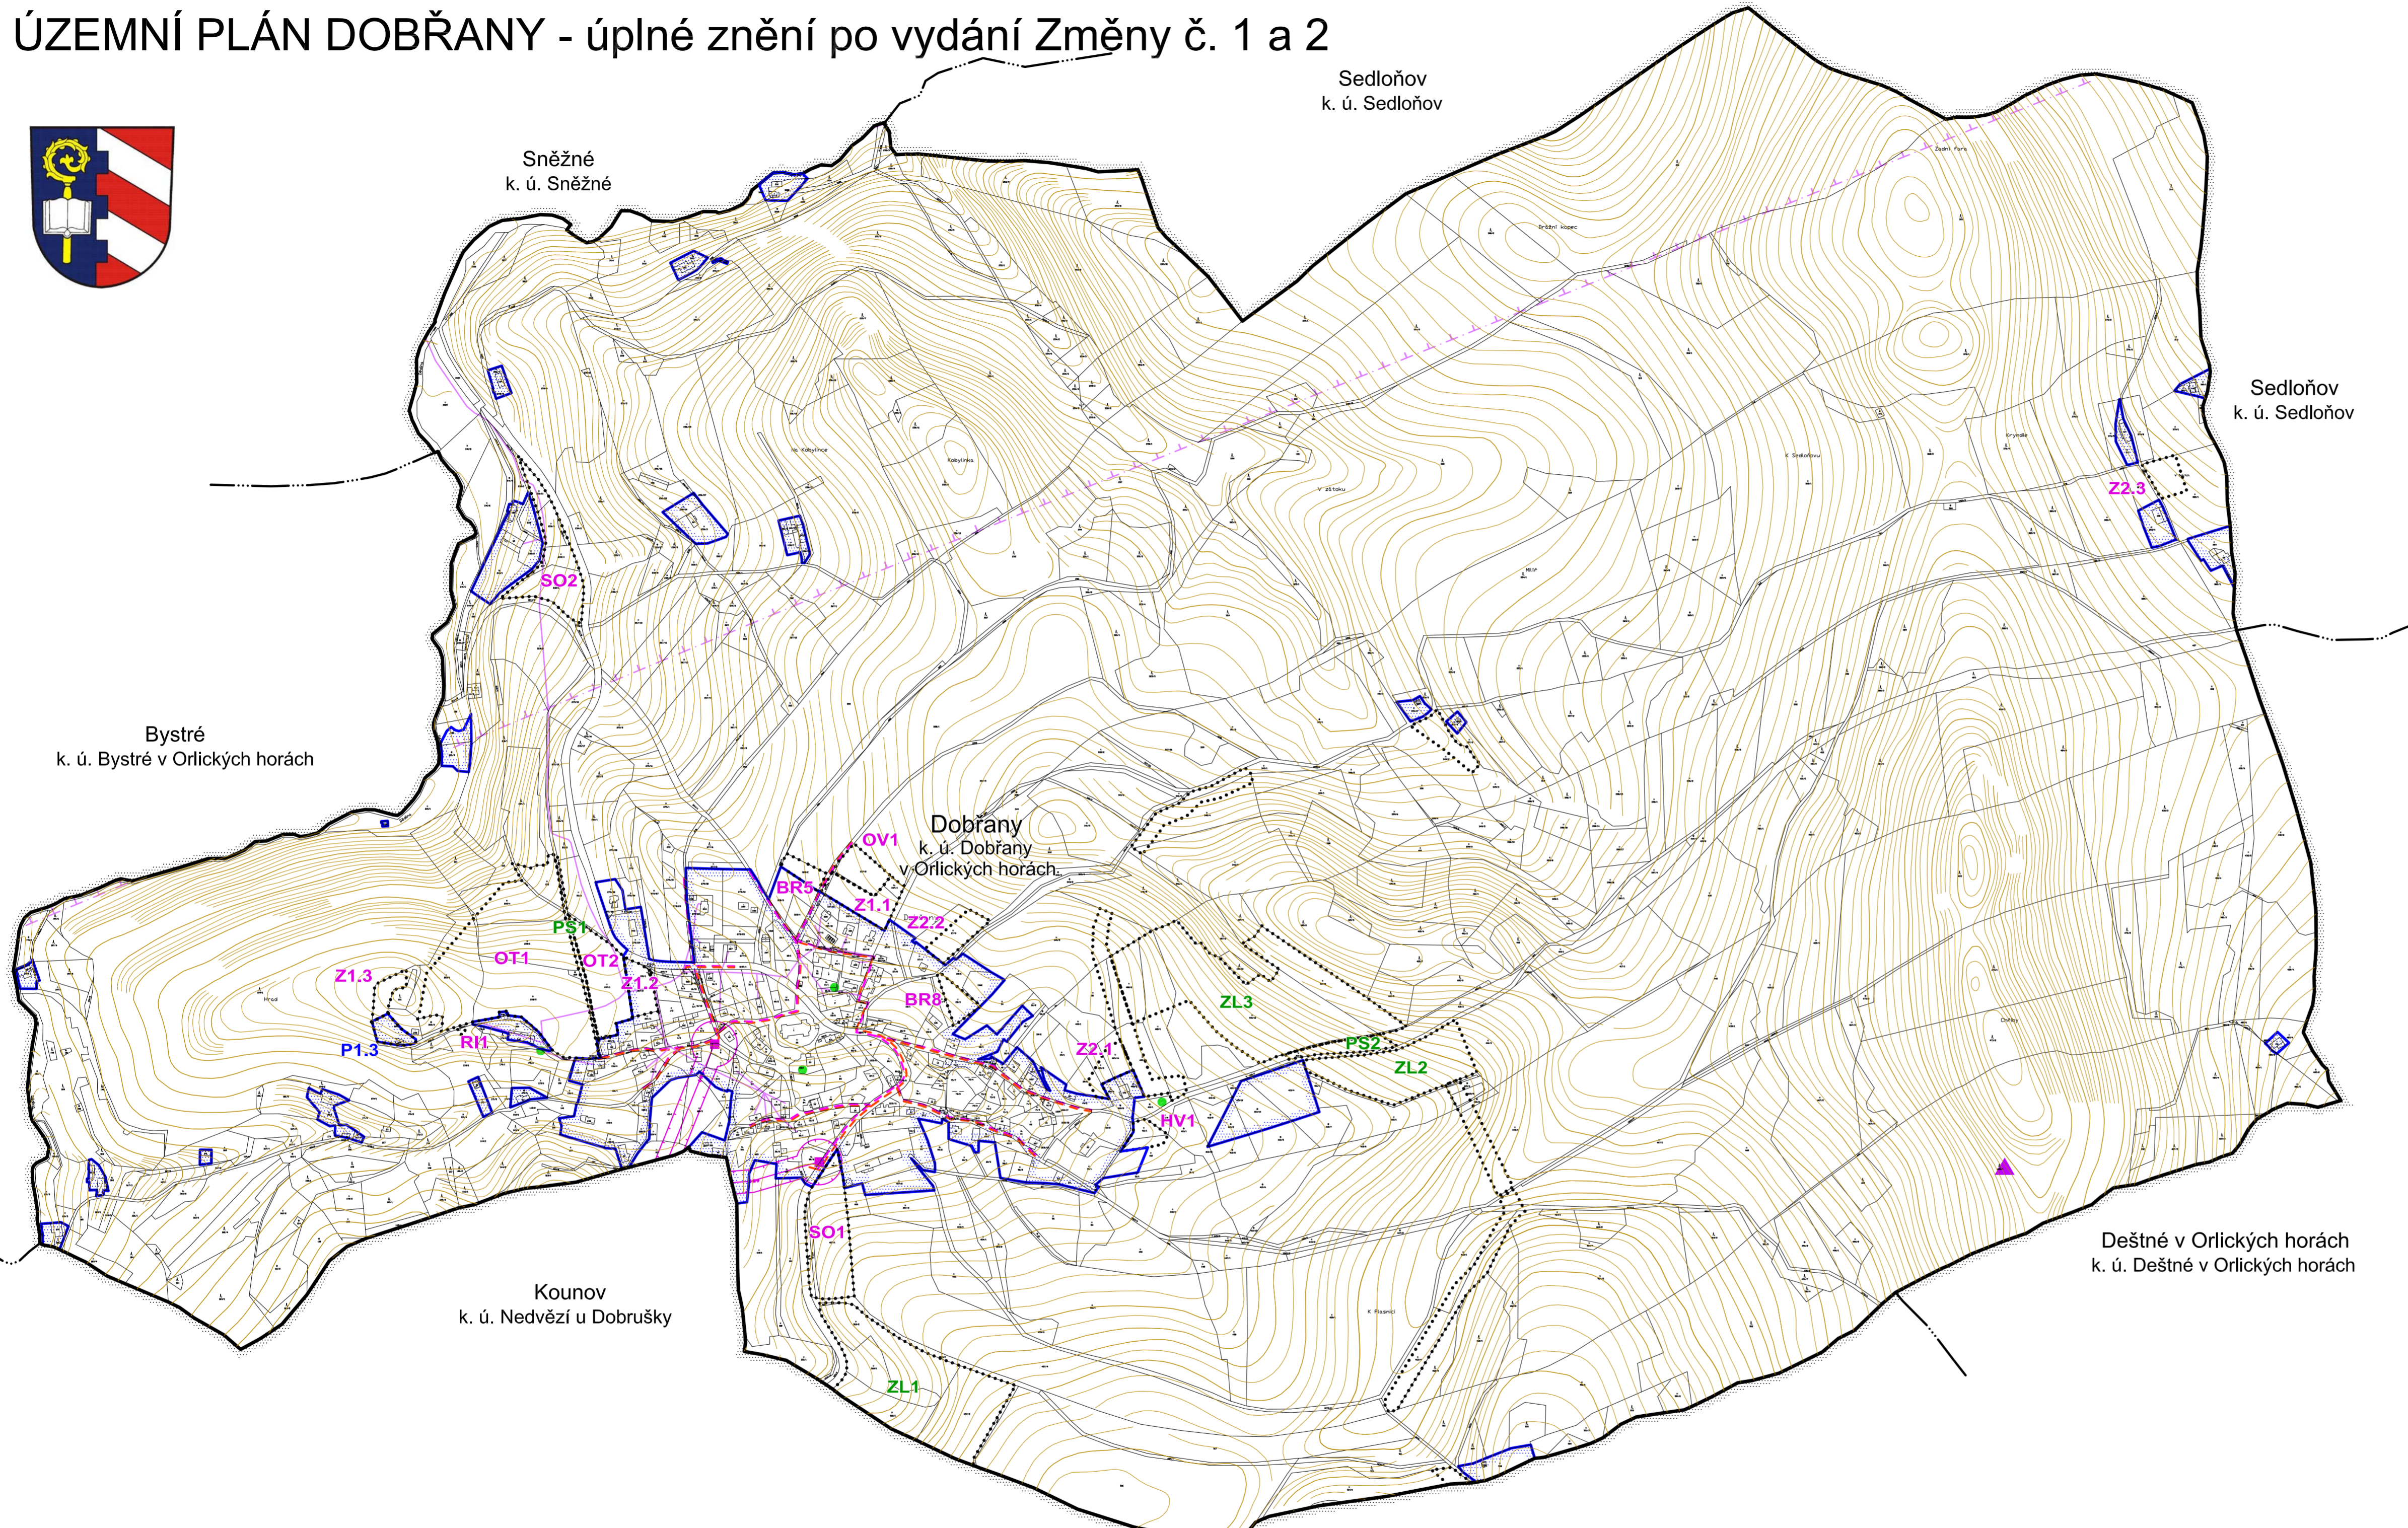

LEGENDA:

STAV PLOCHY	NÁVRH PLOCHY ZMĚNY	ÚZEMNÍ REZERVA	
[Symbol]	[Symbol]	[Symbol]	HRANICE ÚZEMNÍCH JEDNOTEK
[Symbol]	[Symbol]	[Symbol]	Hranice řešeného území
[Symbol]	[Symbol]	[Symbol]	Hranice katastrálního území
[Symbol]	[Symbol]	[Symbol]	Hranice zastavěného území k 15. 8. 2023
[Symbol]	[Symbol]	[Symbol]	Hranice zastavěných ploch, ploch přestavby a ploch změn v krajině
KONCEPCE TECHNICKÉ INFRASTRUKTURY			
[Symbol]	[Symbol]	[Symbol]	Vrchní elektrické vedení VN 35 kV
[Symbol]	[Symbol]	[Symbol]	Kabelové elektrické vedení NN
[Symbol]	[Symbol]	[Symbol]	Trafostanice
[Symbol]	[Symbol]	[Symbol]	Komunikační vedení
[Symbol]	[Symbol]	[Symbol]	Komunikační zařízení
[Symbol]	[Symbol]	[Symbol]	Umístění kontejneru na odpad
LIMITY VYUŽITÍ ÚZEMÍ, OCHRANA HODNOT ÚZEMÍ			
[Symbol]	[Symbol]	[Symbol]	Ochranné pásmo elektrosvodů
[Symbol]	[Symbol]	[Symbol]	Ochranné pásmo komunikačního vedení

ZÁZNAM O ÚČINNOSTI: úplné znění ÚP Dobruška po vydání Změny č. 1 a 2		
Označení správního orgánu, který územní plán vydal:	Zastupitelstvo obce Dobruška	
Pořadové číslo poslední změny:	2	
Datum nabytí účinnosti:		
Pořizovatel:	Městský úřad Dobruška, Odbor výstavby	
Jméno a příjmení oprávněné úřední osoby pořizovatele:	Ing. Radka Jirásková	
Funkce:	referentka	Úřední razítko a podpis

ÚZEMNÍ PLÁN DOBŘANY - úplné znění po vydání Změny č. 1 a 2	
ENERGETIKA A SPOJE	
Projektant:	REGIO s.r.o. PROJEKTOVÝ ATELJÉR HRADEC KRÁLOVÉ
Autorský kolektiv:	Ing. arch. Jana Šejvlová, Ing. Zlata Macháčová, Jan Harčarik, Pavel Kupka
Měřítko:	1 : 5 000
Objednatel:	Obec Dobruška
Pořizovatel:	Městský úřad Dobruška, odbor rozvoje města
Datum:	Prosinec 2025