


ÚZEMNÍ PLÁN SEMECHNICE

- úplné znění po vydání změny č.1

Technická infrastruktura - vodní hospodářství

M 1 : 5000

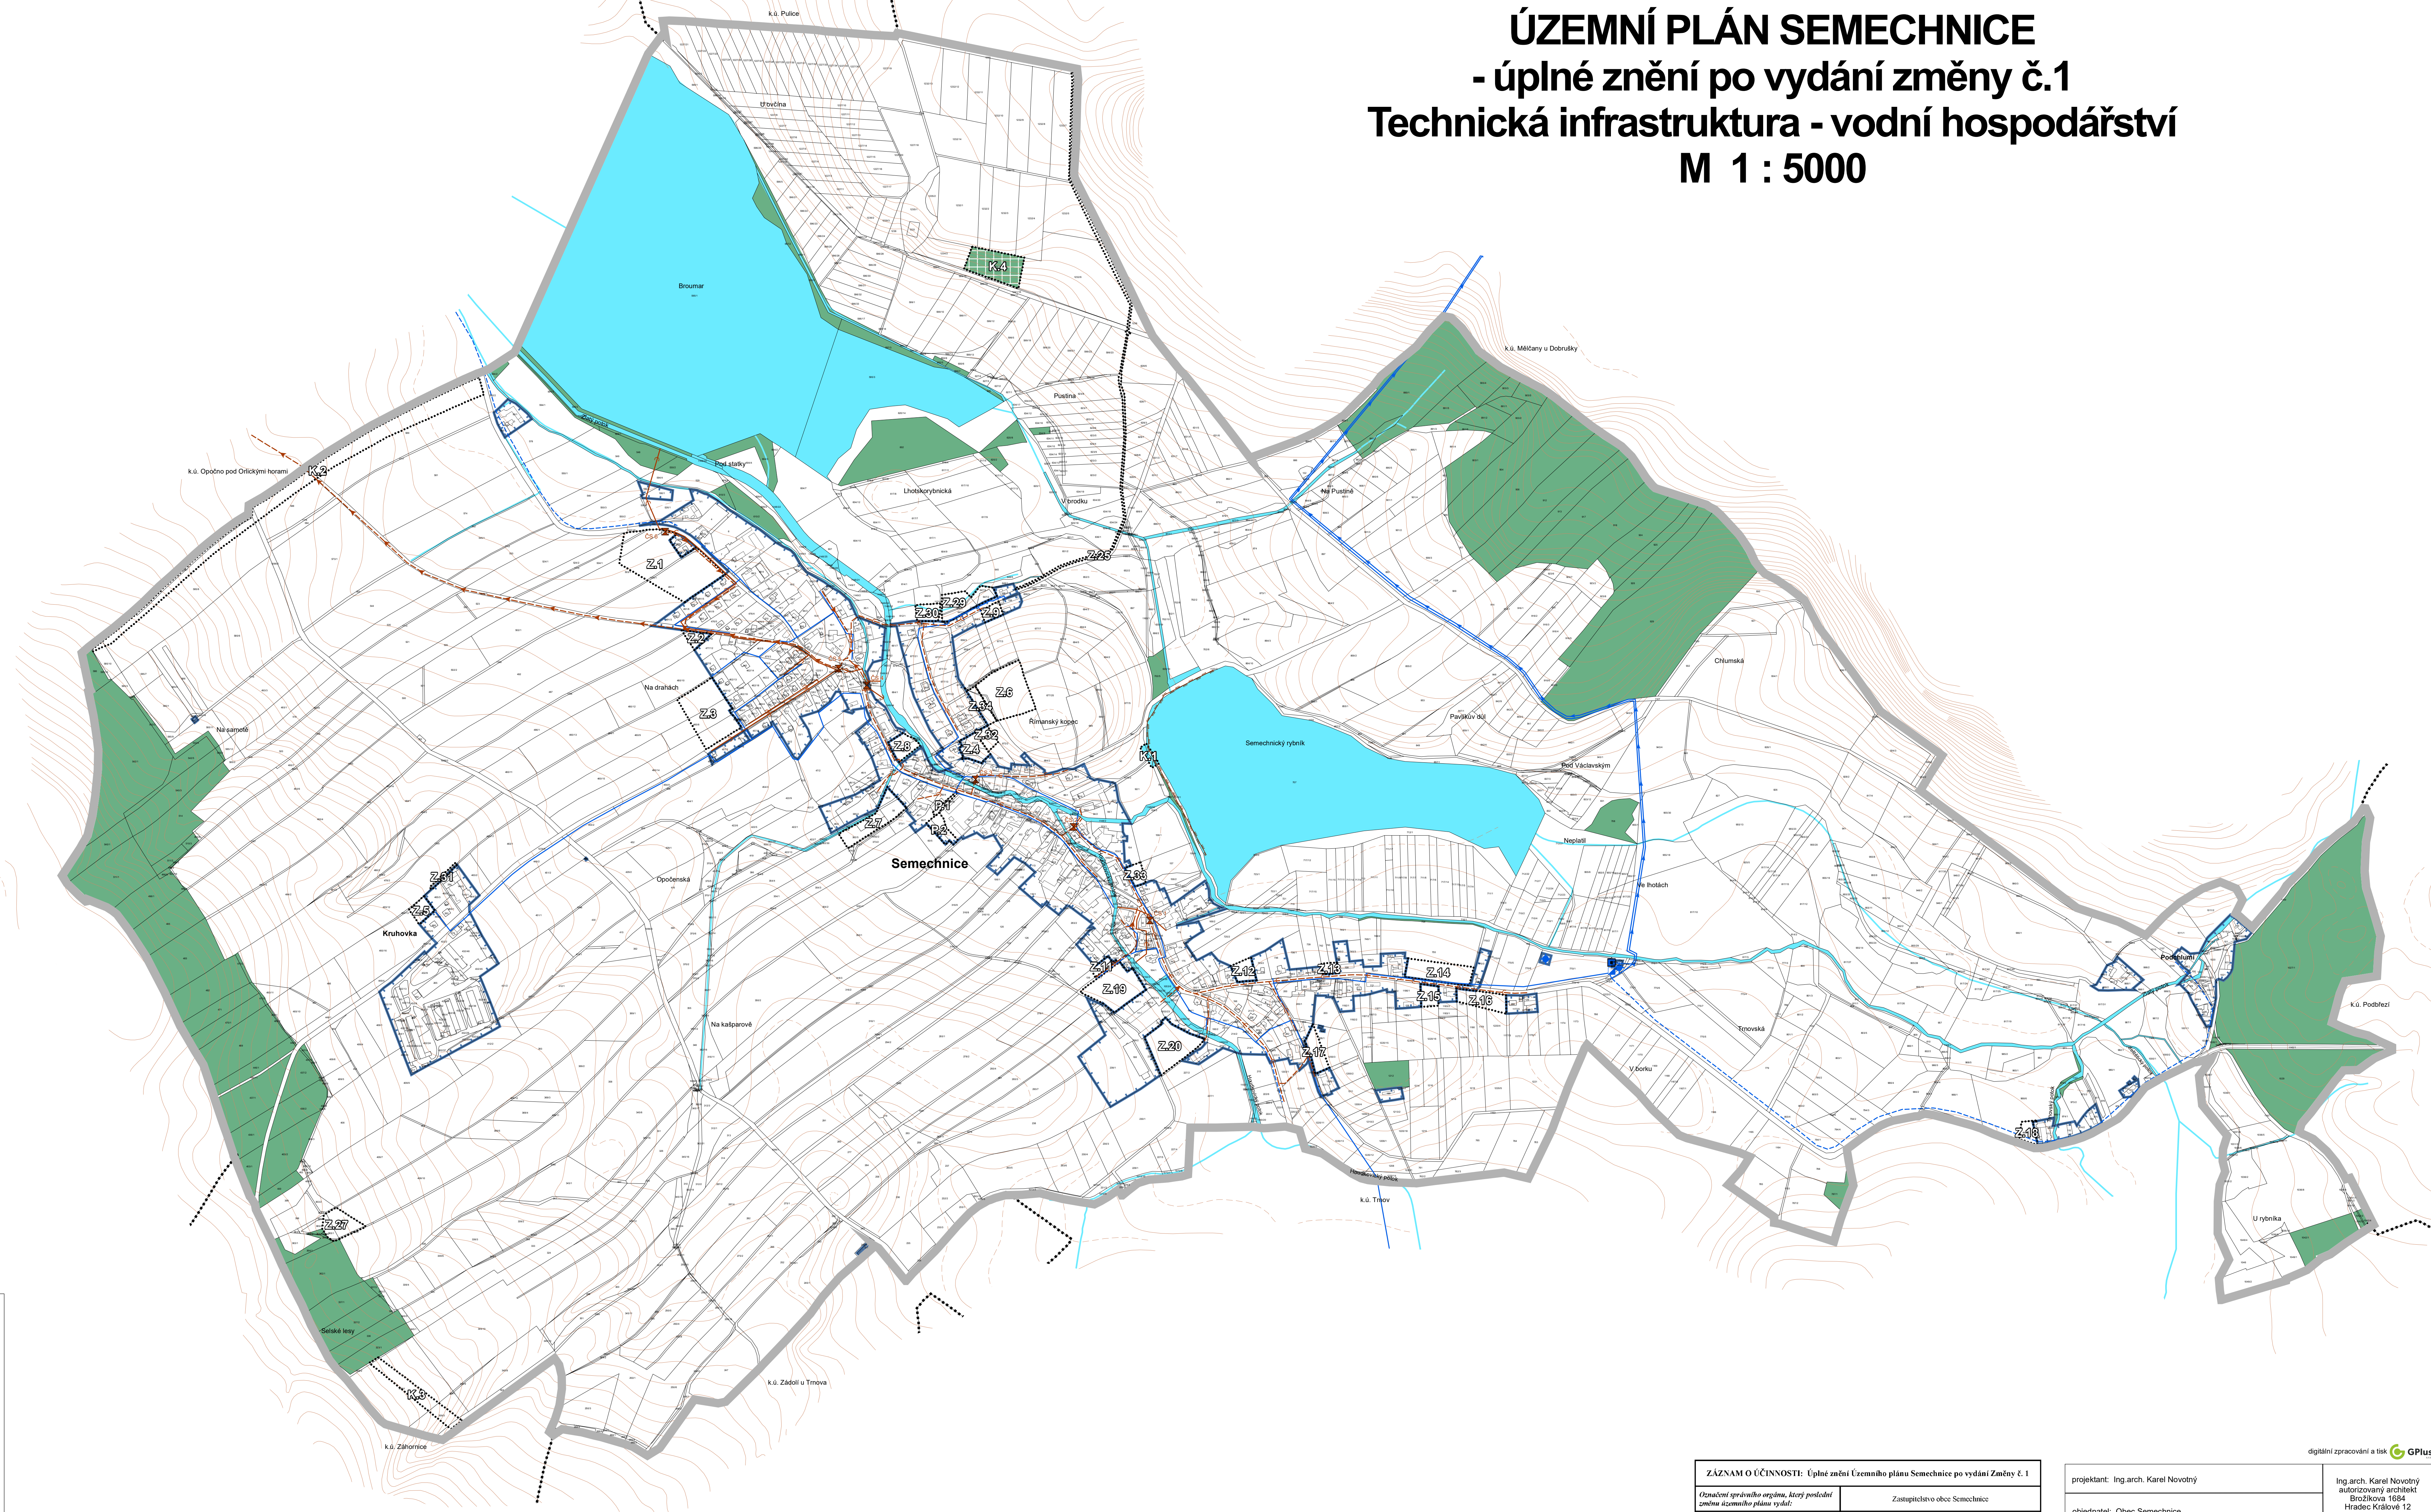

Legenda:

	hranice řešeného území
	hranice navazujících katastrálních území
	hranice zastavěného území
	zastavěné plochy
	plochy přestavby
	plochy změn v krajině
	stav návrh
	vodní zdroj
	čerpací stanice vodovodu
	úpravná vody
	vodovodní řad
	vodovodní řad - výtlač
	čerpací stanice kanalizace
	kanalizace gravitační
	kanalizace výtlač
	protipovodňová ochrana - bezpečnostní přeliv
	plochy vodní a vodohospodářské
	plochy lesní

ZÁZNAM O ÚČINNOSTI: Úplné znění Územního plánu Semechnice po vydání Změny č. 1

<i>Ustanovení správního orgánu, který podléhá změně územního plánu vyhlá:</i>	Zastupitelstvo obce Semechnice
<i>Datum nabytí účinnosti poslední změny:</i>	1
<i>Pořizovatel:</i>	Městský úřad Dobruška, odbor výstavby
<i>Jméno a příjmení oprávněné úřední osoby pořizovatele:</i>	Ing. Radka Jirisková
<i>Funkce:</i>	referentka

Ověřil: Městský úřad Dobruška, odbor výstavby

projektant: Ing. arch. Karel Novotný	Ing. arch. Karel Novotný autORIZOVANÝ ARCHITEKT Brožíkova 1684 Hrádec Králové 12
objednatel: Obec Semechnice	
pořizovatel: Městský úřad Dobruška	datum: říjen 2025 měřítko: 1:5000
ÚZEMNÍ PLÁN SEMECHNICE - úplné znění po vydání změny č.1	
Technická infrastruktura - vodní hospodářství	

digitální zpracování a tisk