ÚZEMNÍ PLÁN SEMECHNICE
- úplné znění po vydání změny č.1
Technická infrastruktura - energetika, telekomunikace
M 1 : 5000

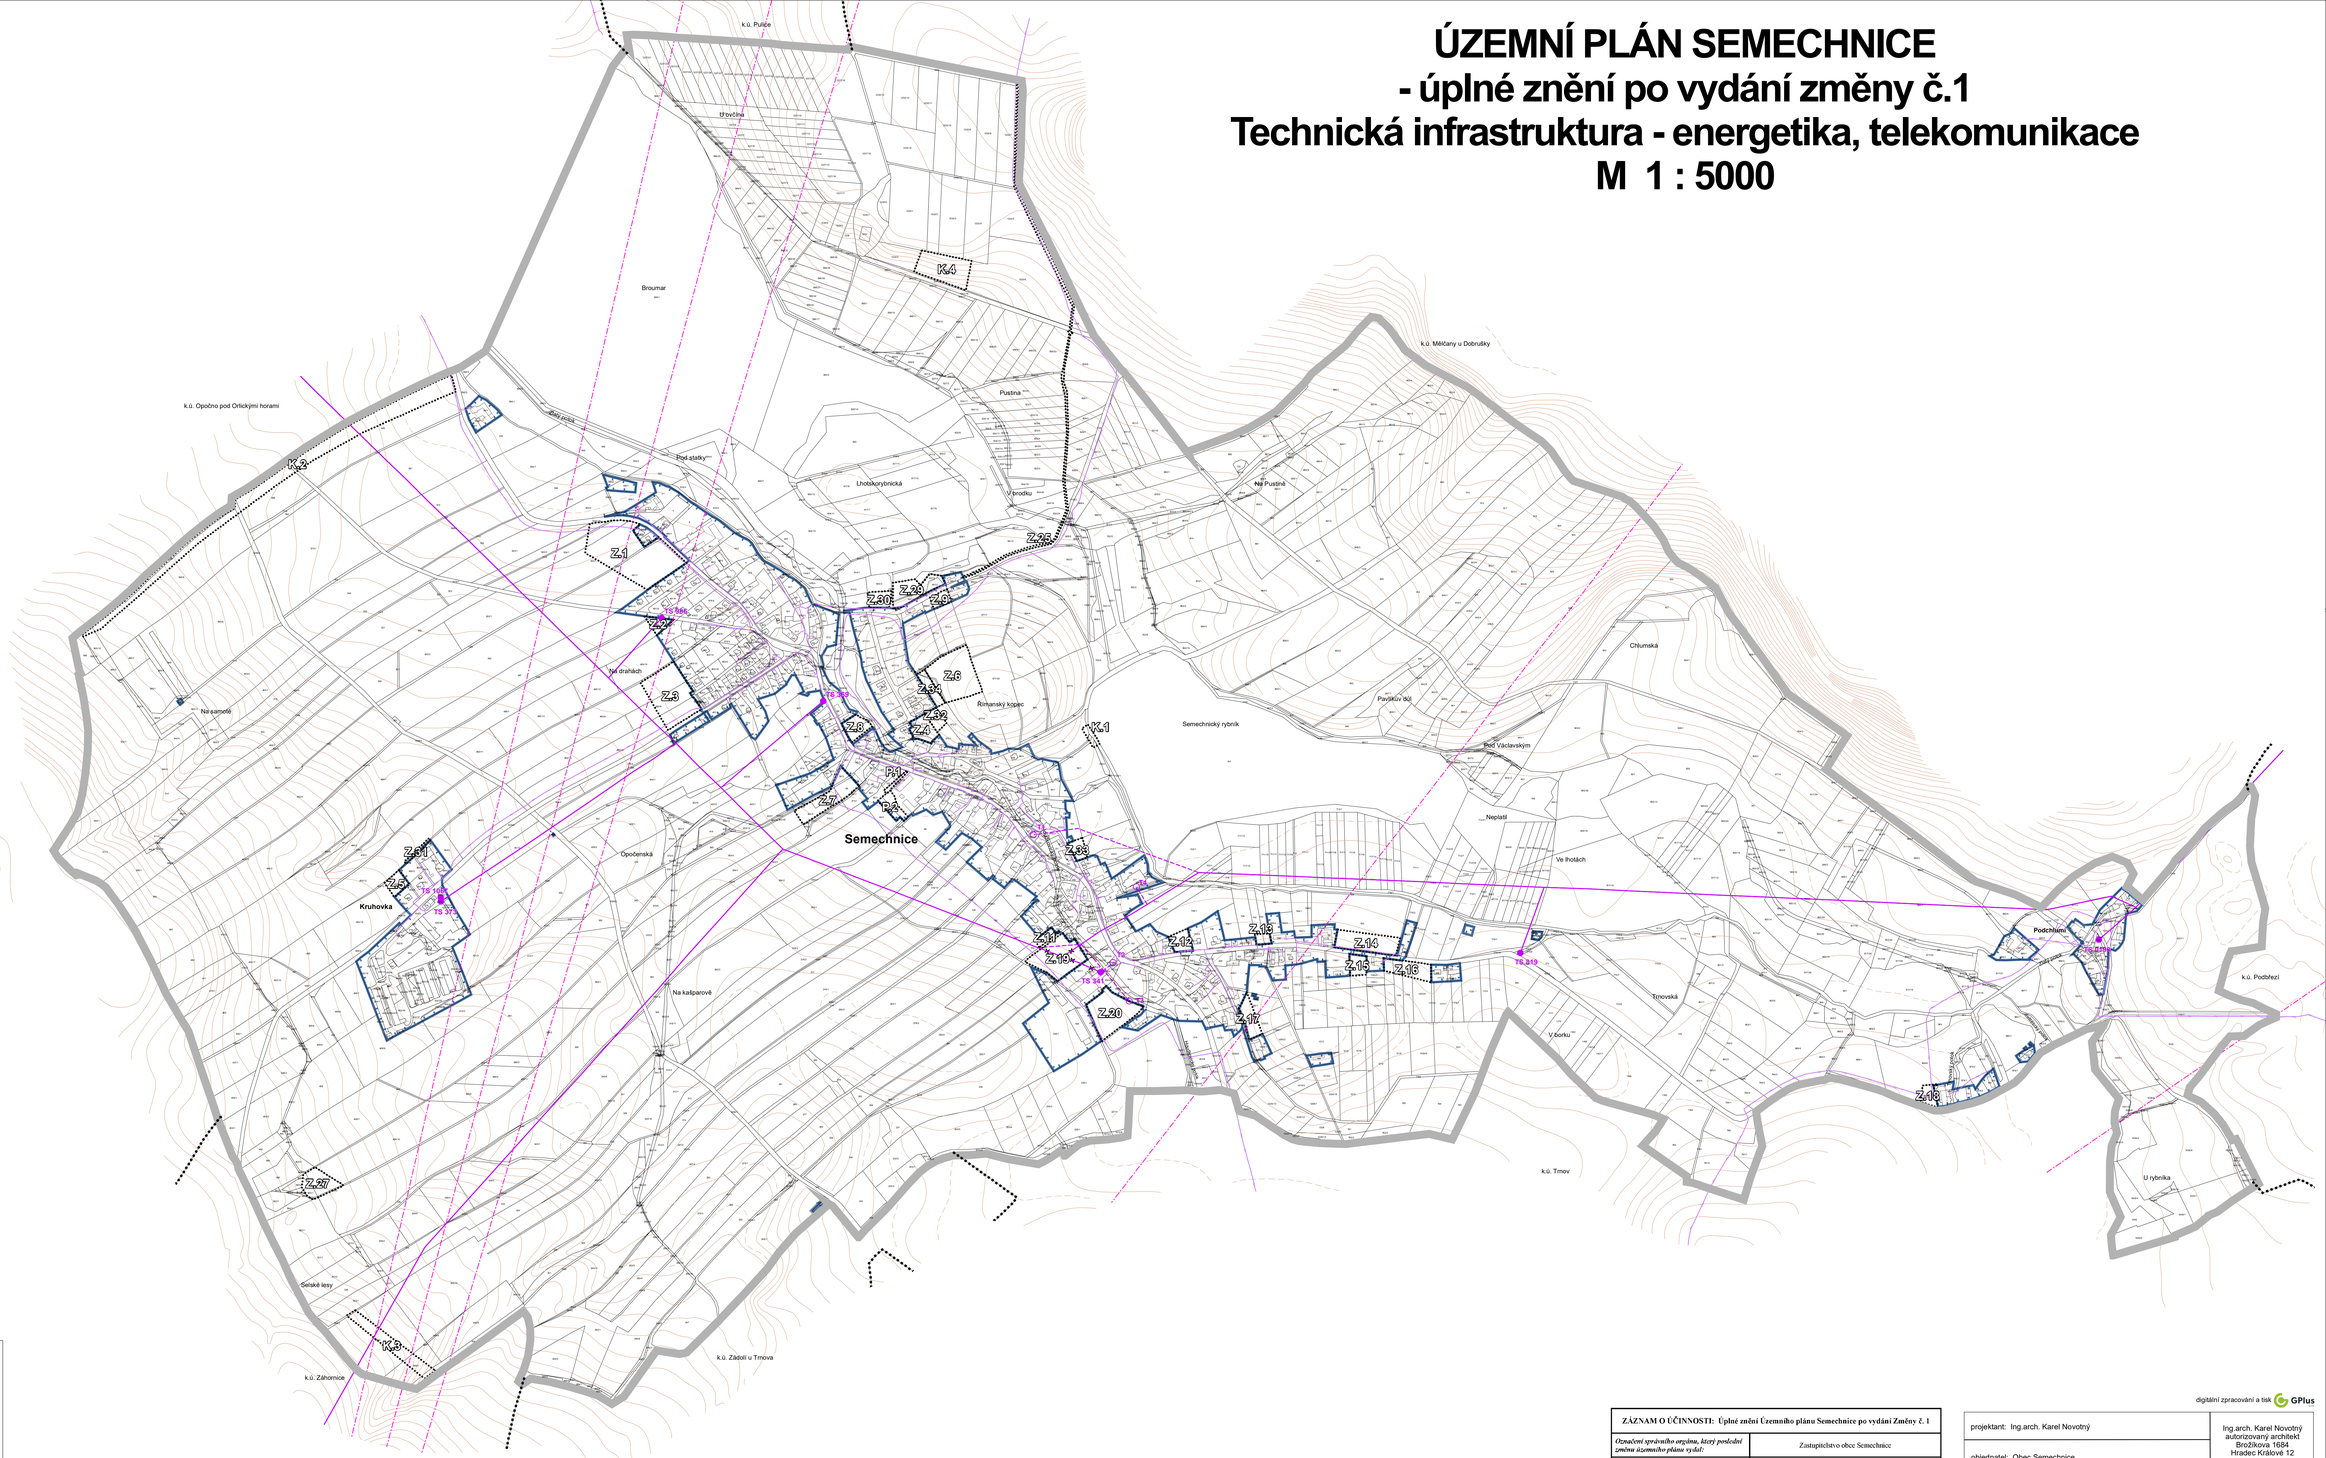

Legenda:

- hranice řešeného území
- hranice navazujících katastrálních území
- hranice zastavěného území
- zastavitelné plochy
- plochy přestavby
- plochy změn v krajině

stav	návrh	
		nadzemní vedení VN el.energie
		demontáž nadzemního vedení VN el.energie
		trafostanice
		komunikační vedení
		mikrovlnné sítě

ZÁZNAM O ÚČINNOSTI: Úplné znění Územního plánu Semechnice po vydání Změny č. 1		
Označení správního orgánu, který poslední změnu územního plánu vydal:	Zastupitelstvo obce Semechnice	
Pořadové číslo poslední změny:	1	
Datum nabytí účinnosti poslední změny:		
Pořizovatel:	Městský úřad Dobruška, odbor výstavby	
Jméno a příjmení oprávnění úřední osoby pořizovatele:	Ing. Radka Jiřisková	
Funkce:	referentka	*Otisk úředního razítka, podpis*

digitální zpracování a tisk GPlus

projektant: Ing.arch. Karel Novotný	Ing.arch. Karel Novotný autorizovaný architekt Brožíkova 1684 Hradec Králové 12	
objednatel: Obec Semechnice		
pořizovatel: Městský úřad Dobruška	datum: říjen 2025	měřítko: 1: 5000
ÚZEMNÍ PLÁN SEMECHNICE - úplné znění po vydání změny č.1		**4**
Technická infrastruktura - energetika, telekomunikace		