


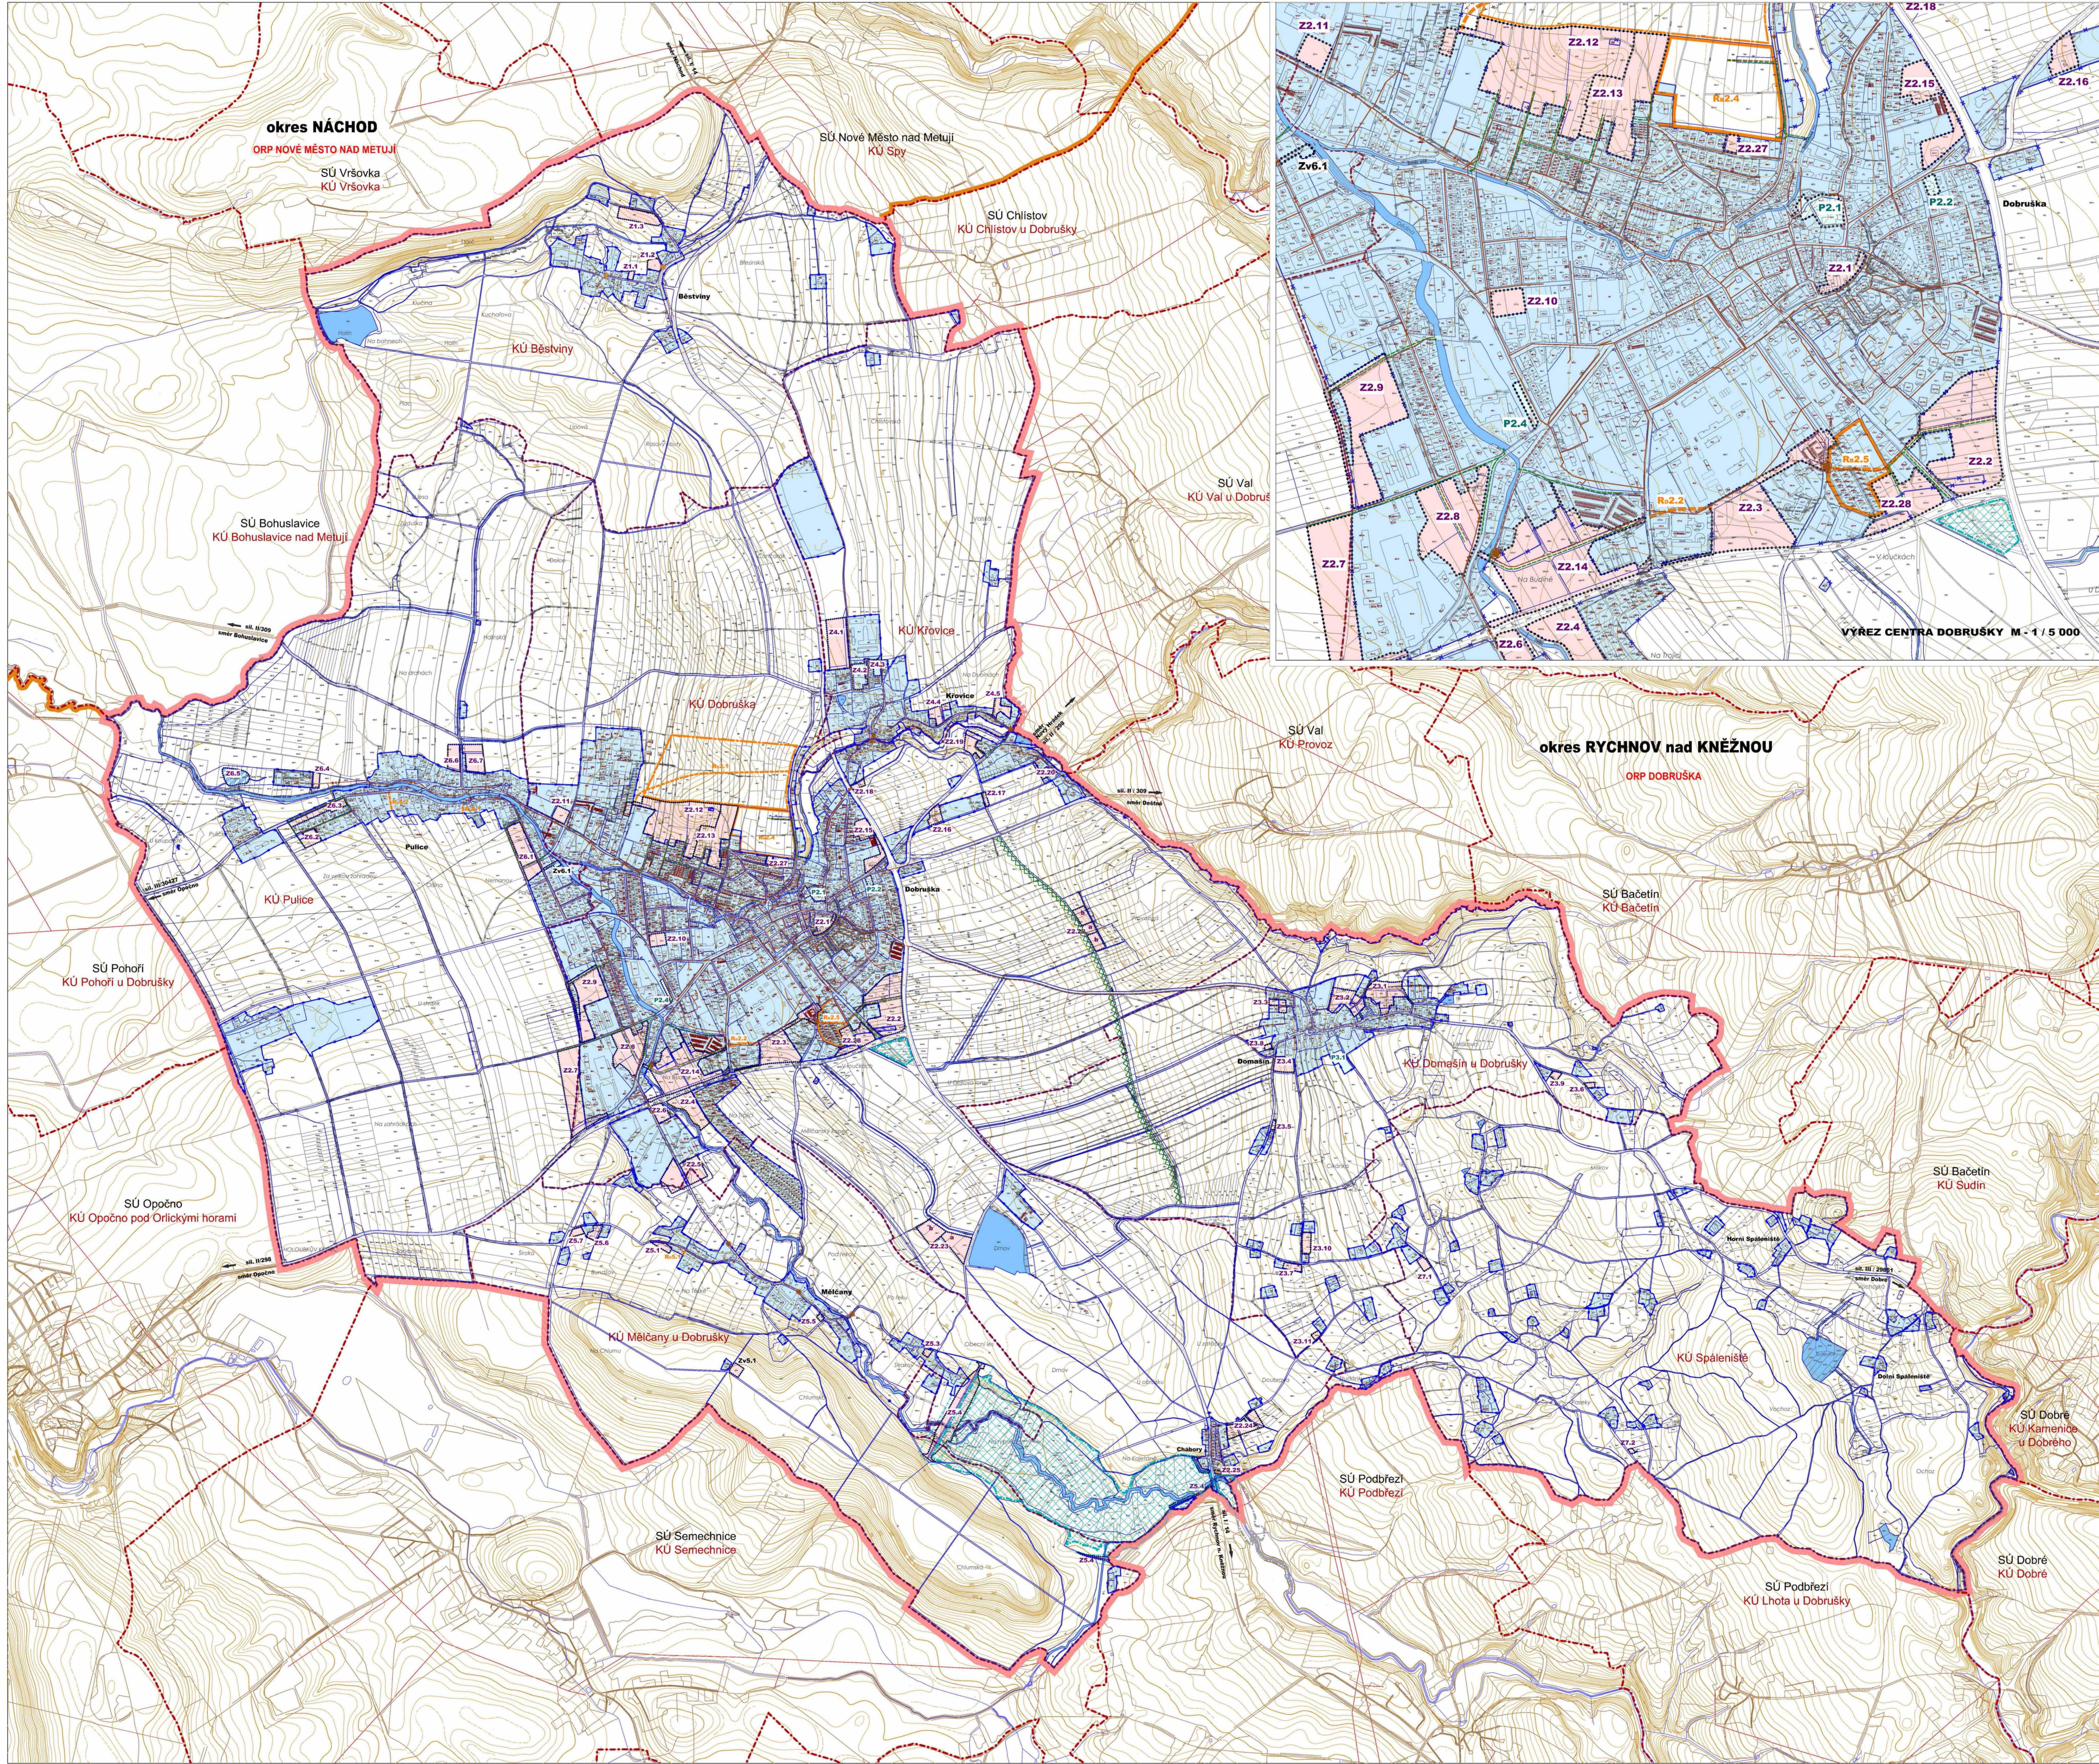

MAPOVÉ PODKLADY

KATASTRÁLNÍ MAPA

ZÁKLADNÍ MAPA CH 1 : 10 000

VEKTOROVÁ DATA VÝSKRBU (VRSTVENSKÉ PO 2M)

ZABUDOVANÉ ÚZEMÍ

DOPLŇKOVÉ MAPOVÉ PODKLADY

STAVBY S VÝHLEDY

ÚZEMNÍ ROZHODNUTÍ

FUNKČNÍ VYUŽITÍ ÚZEMÍ

VODNÍ PLOCHY

PRVKY ZÁKLADNÍHO ČLENĚNÍ ÚZEMÍ

HRANICE ÚZEMÍ

HANICE ÚZEMÍ

HANICE ÚZEMÍ

KATASTRÁLNÍ HRANICE

ZASTAVĚNÉ ÚZEMÍ

ZASTAVĚNÉ PLOCHY S VÝHLEDY

ZASTAVĚNÉ PLOCHY S OZNAČENÍM

PŘESTAVBOVÉ PLOCHY S OZNAČENÍM

PLOCHY ÚZEMNÍCH REZERV

PLOCHY ÚZEMNÍCH REZERV DLE VÝHLEDU

KOMUNIKACE

HRANICE FUNKČNÍCH PLOCH

TECHNICKÁ INFRASTRUKTURA

Odkanalizování

HLAVNÍ KMENOVÉ STOKY

JEDNOTLIVÉ KANALIZACE

KANALIZACE JEDNOTNÁ

KANALIZACE SPLAŠKOVÁ

KANALIZACE DEŠŤOVÁ

ČISTIŠTNA ODPADNÍCH VOD

OBJEKT NA KANALIZAČNÍ SÍTI

KORIDORY PLOCHY PRO UMÍSTĚNÍ HRÁZÍ

SUCHÉ POTOČNÉ NÁDRŽE MELČANY

SUCHÉ POTOČNÉ NÁDRŽE MELČANY

HRANICE MAXIMÁLNÍ HLAVY SUCHÉHO POTOČNÍ

PROTIPOVODŇOVÉ OPATŘENÍ

S

DOBRUŠKA

1 : 5 000

PRVKY PŘECHÁZEJÍCÍ NA SOUSEDNÍ SPRÁVNÍ ÚZEMÍ

HRANICE ZASTAVĚNÉHO ÚZEMÍ

VÝHLEDOVÉ ÚZEMÍ

STAVBY S VÝHLEDY

HRANICE MAXIMÁLNÍ HLAVY SUCHÉHO POTOČNÍ

ZÁZNAM O ÚČINNOSTI: Úplné znění Územního plánu Dobruška po Změně č. 2, 3, 4, 5, 6 a 7		
Územní plán Dobruška, který pozměňuje:		Zastupitelstvo města Dobruška
Početná část pozměnění:		7
Datum nabytí účinnosti pozměnění:		
Příloha:	Městský úřad Dobruška, odbor rozvoje města	
Jméno a příjmení oprávněné osoby pozměnění:	Ing. Naděžda Ličková	
Funkce:	referent odboru rozvoje města	Úřední razítko a podpis

ÚZEMNÍ PLÁN DOBRUŠKA

Úplné znění po Změně č. 2, 3, 4, 5, 6 a 7

MĚŘÍTKO : 1 : 10 000, 1 : 5 000

HLAVNÍ PROJEKTANT

ING. ARCH. BLANKA HYSKOVÁ, ING. ARCH. OLDŘICH HYSKE

KONCEPCE TECHNICKÉ INFRASTRUKTURY - ODKANALIZOVÁNÍ

N8

INTEGROVANÝ OPERAČNÍ PROGRAM

EVROPSKÁ UNIE
EVROPSKÝ FOND PRO REGIONÁLNÍ ROZVOJ
SPOLUPRÁCE PRO VÁŠ ROZVOJ

MĚSTO DOBRUŠKA

Projekt "Územní plán Dobruška", č. projektu CZ.1.06/5.3.0/08.0/9392, je spolufinancován z prostředků Evropské unie, Evropského fondu pro regionální rozvoj, prostřednictvím IOP.

VŠ - 881 / 050 (1/07)

Alpin 201