ÚZEMNÍ PLÁN České Meziříčí
Koordinační výkres
1 : 5 000

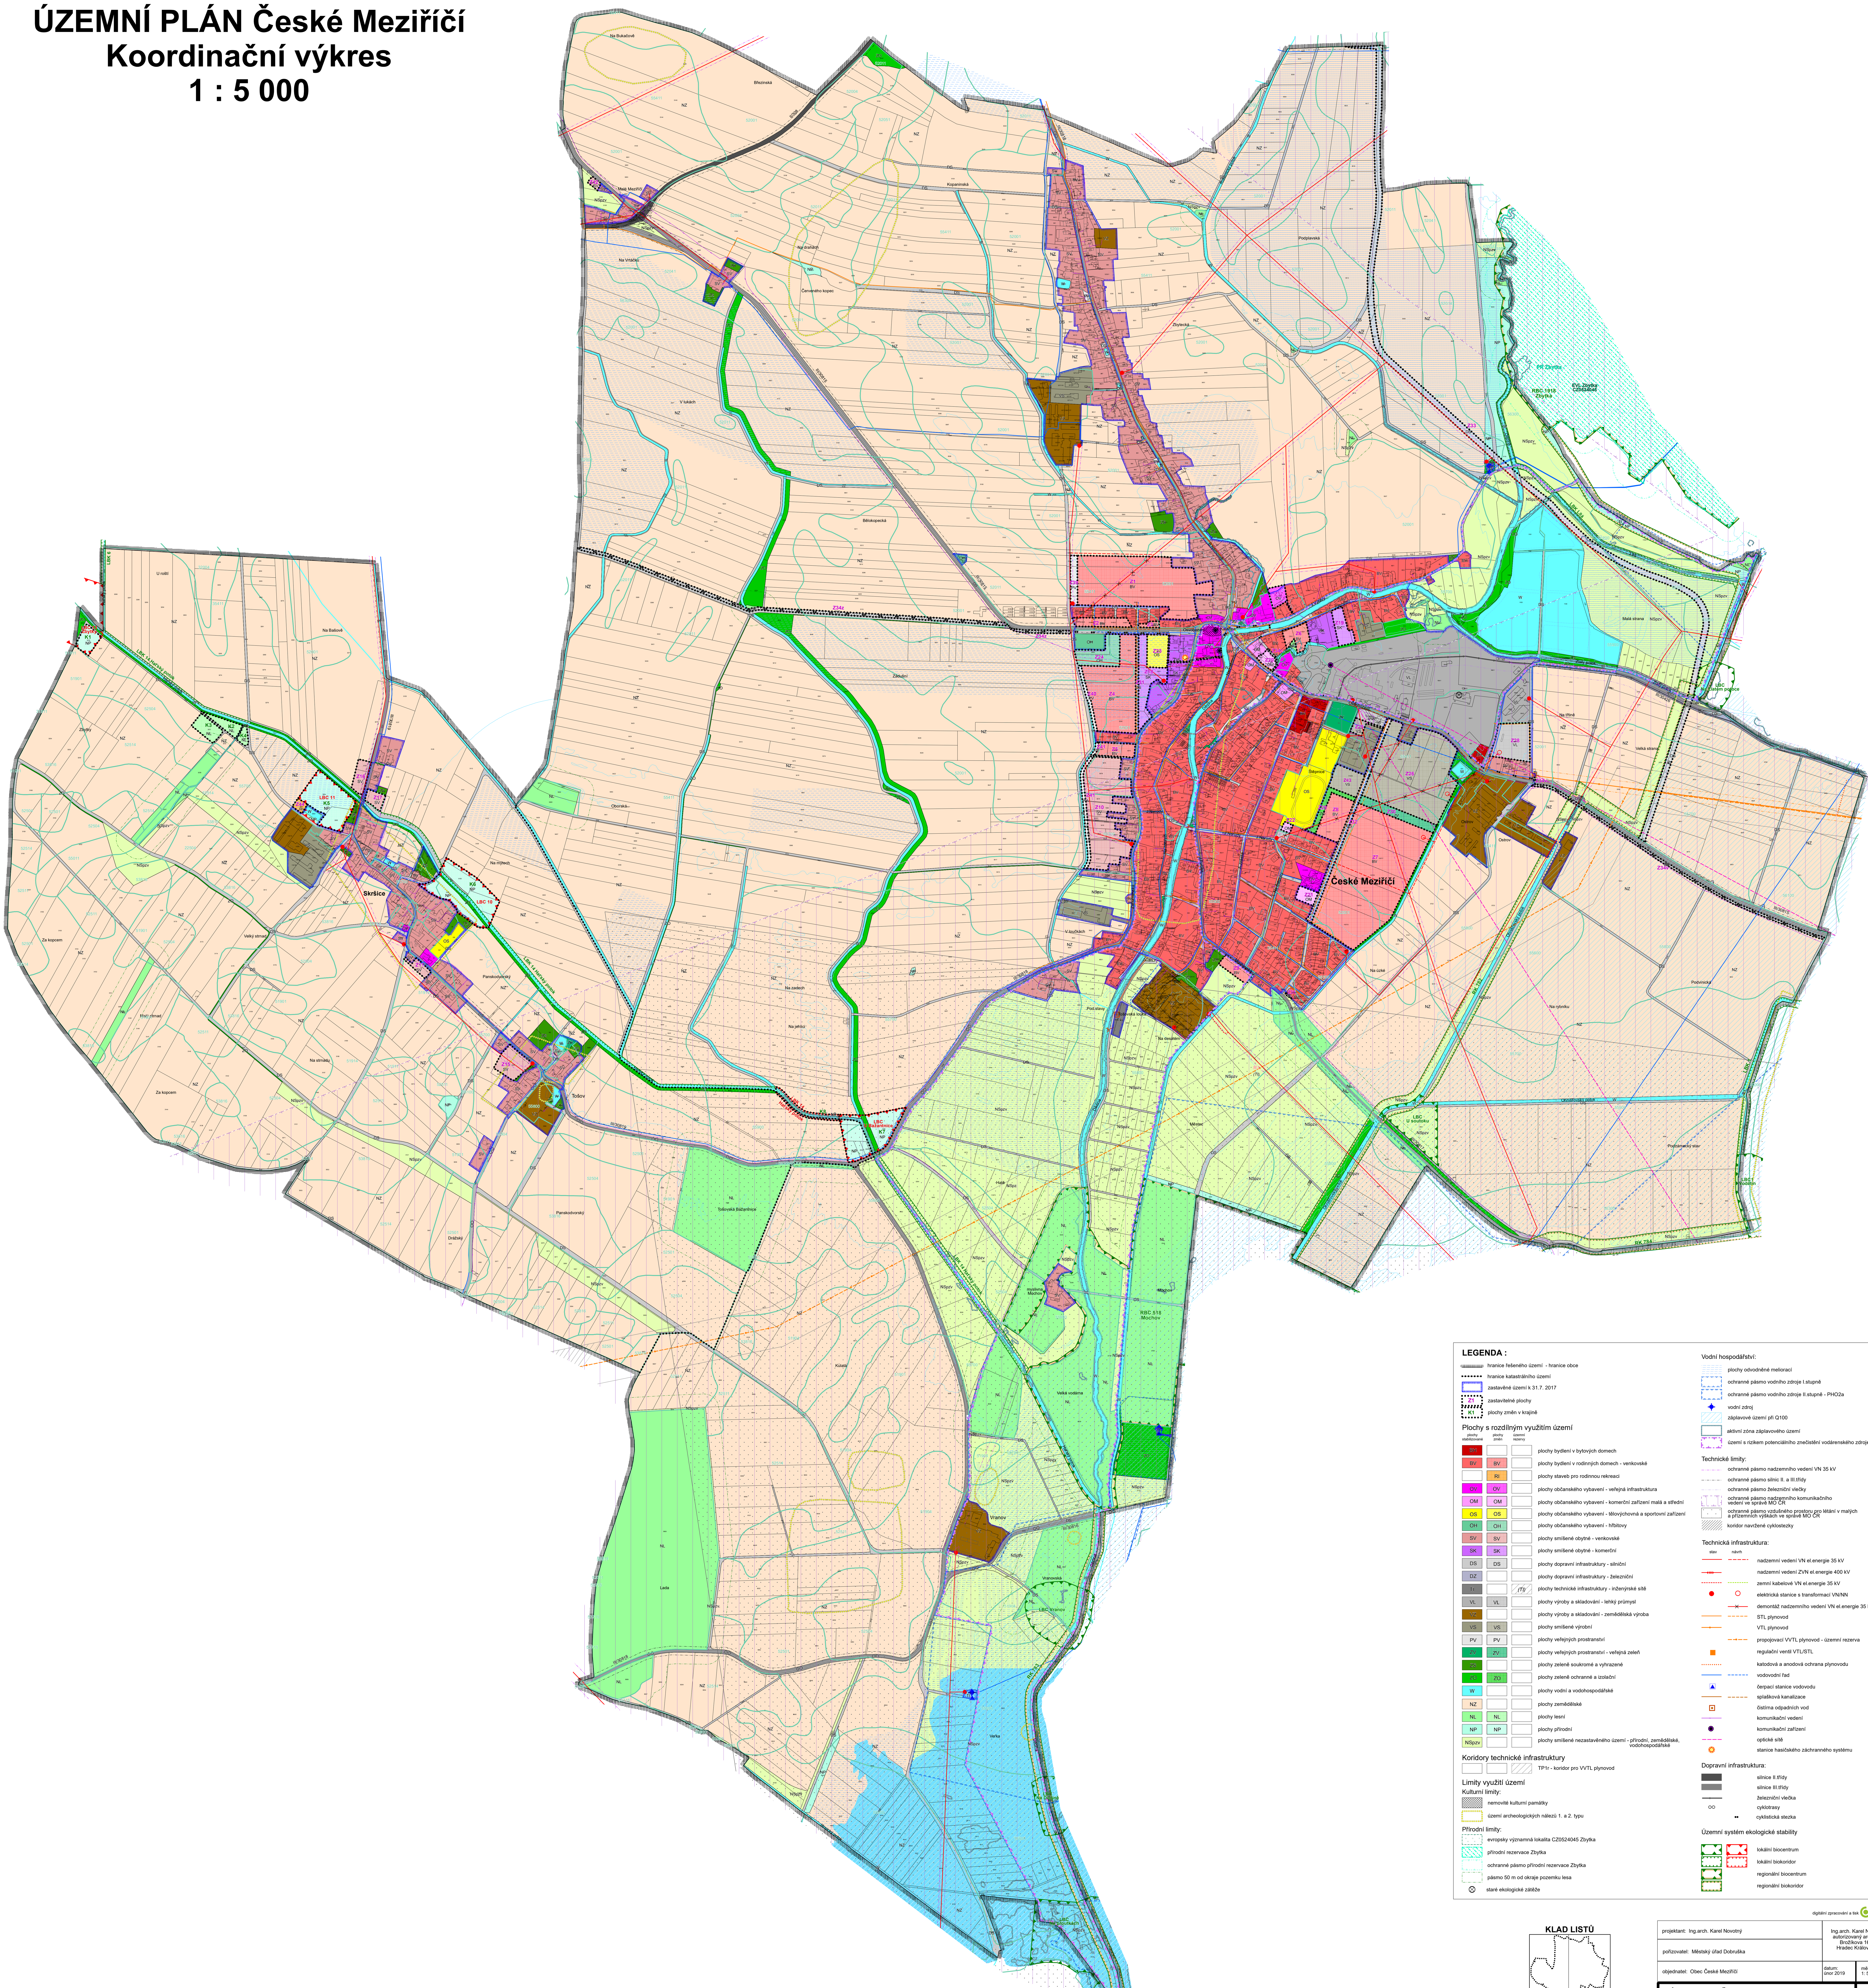

digitální zpracování a tisk GPlus

projektant: Ing.arch. Karel Novotný	Ing.arch. Karel Novotný autorizovaný architekt Brožíkova 1684 Hradec Králové 12
pořizovatel: Městský úřad Dobruška	
objednatel: Obec České Meziříčí	datum: únor 2019 / měřítko: 1: 5000
Územní plán České Meziříčí	**7**
Koordinační výkres	