ÚZEMNÍ PLÁN
DEŠTNÉ V ORLICKÝCH HORÁCH

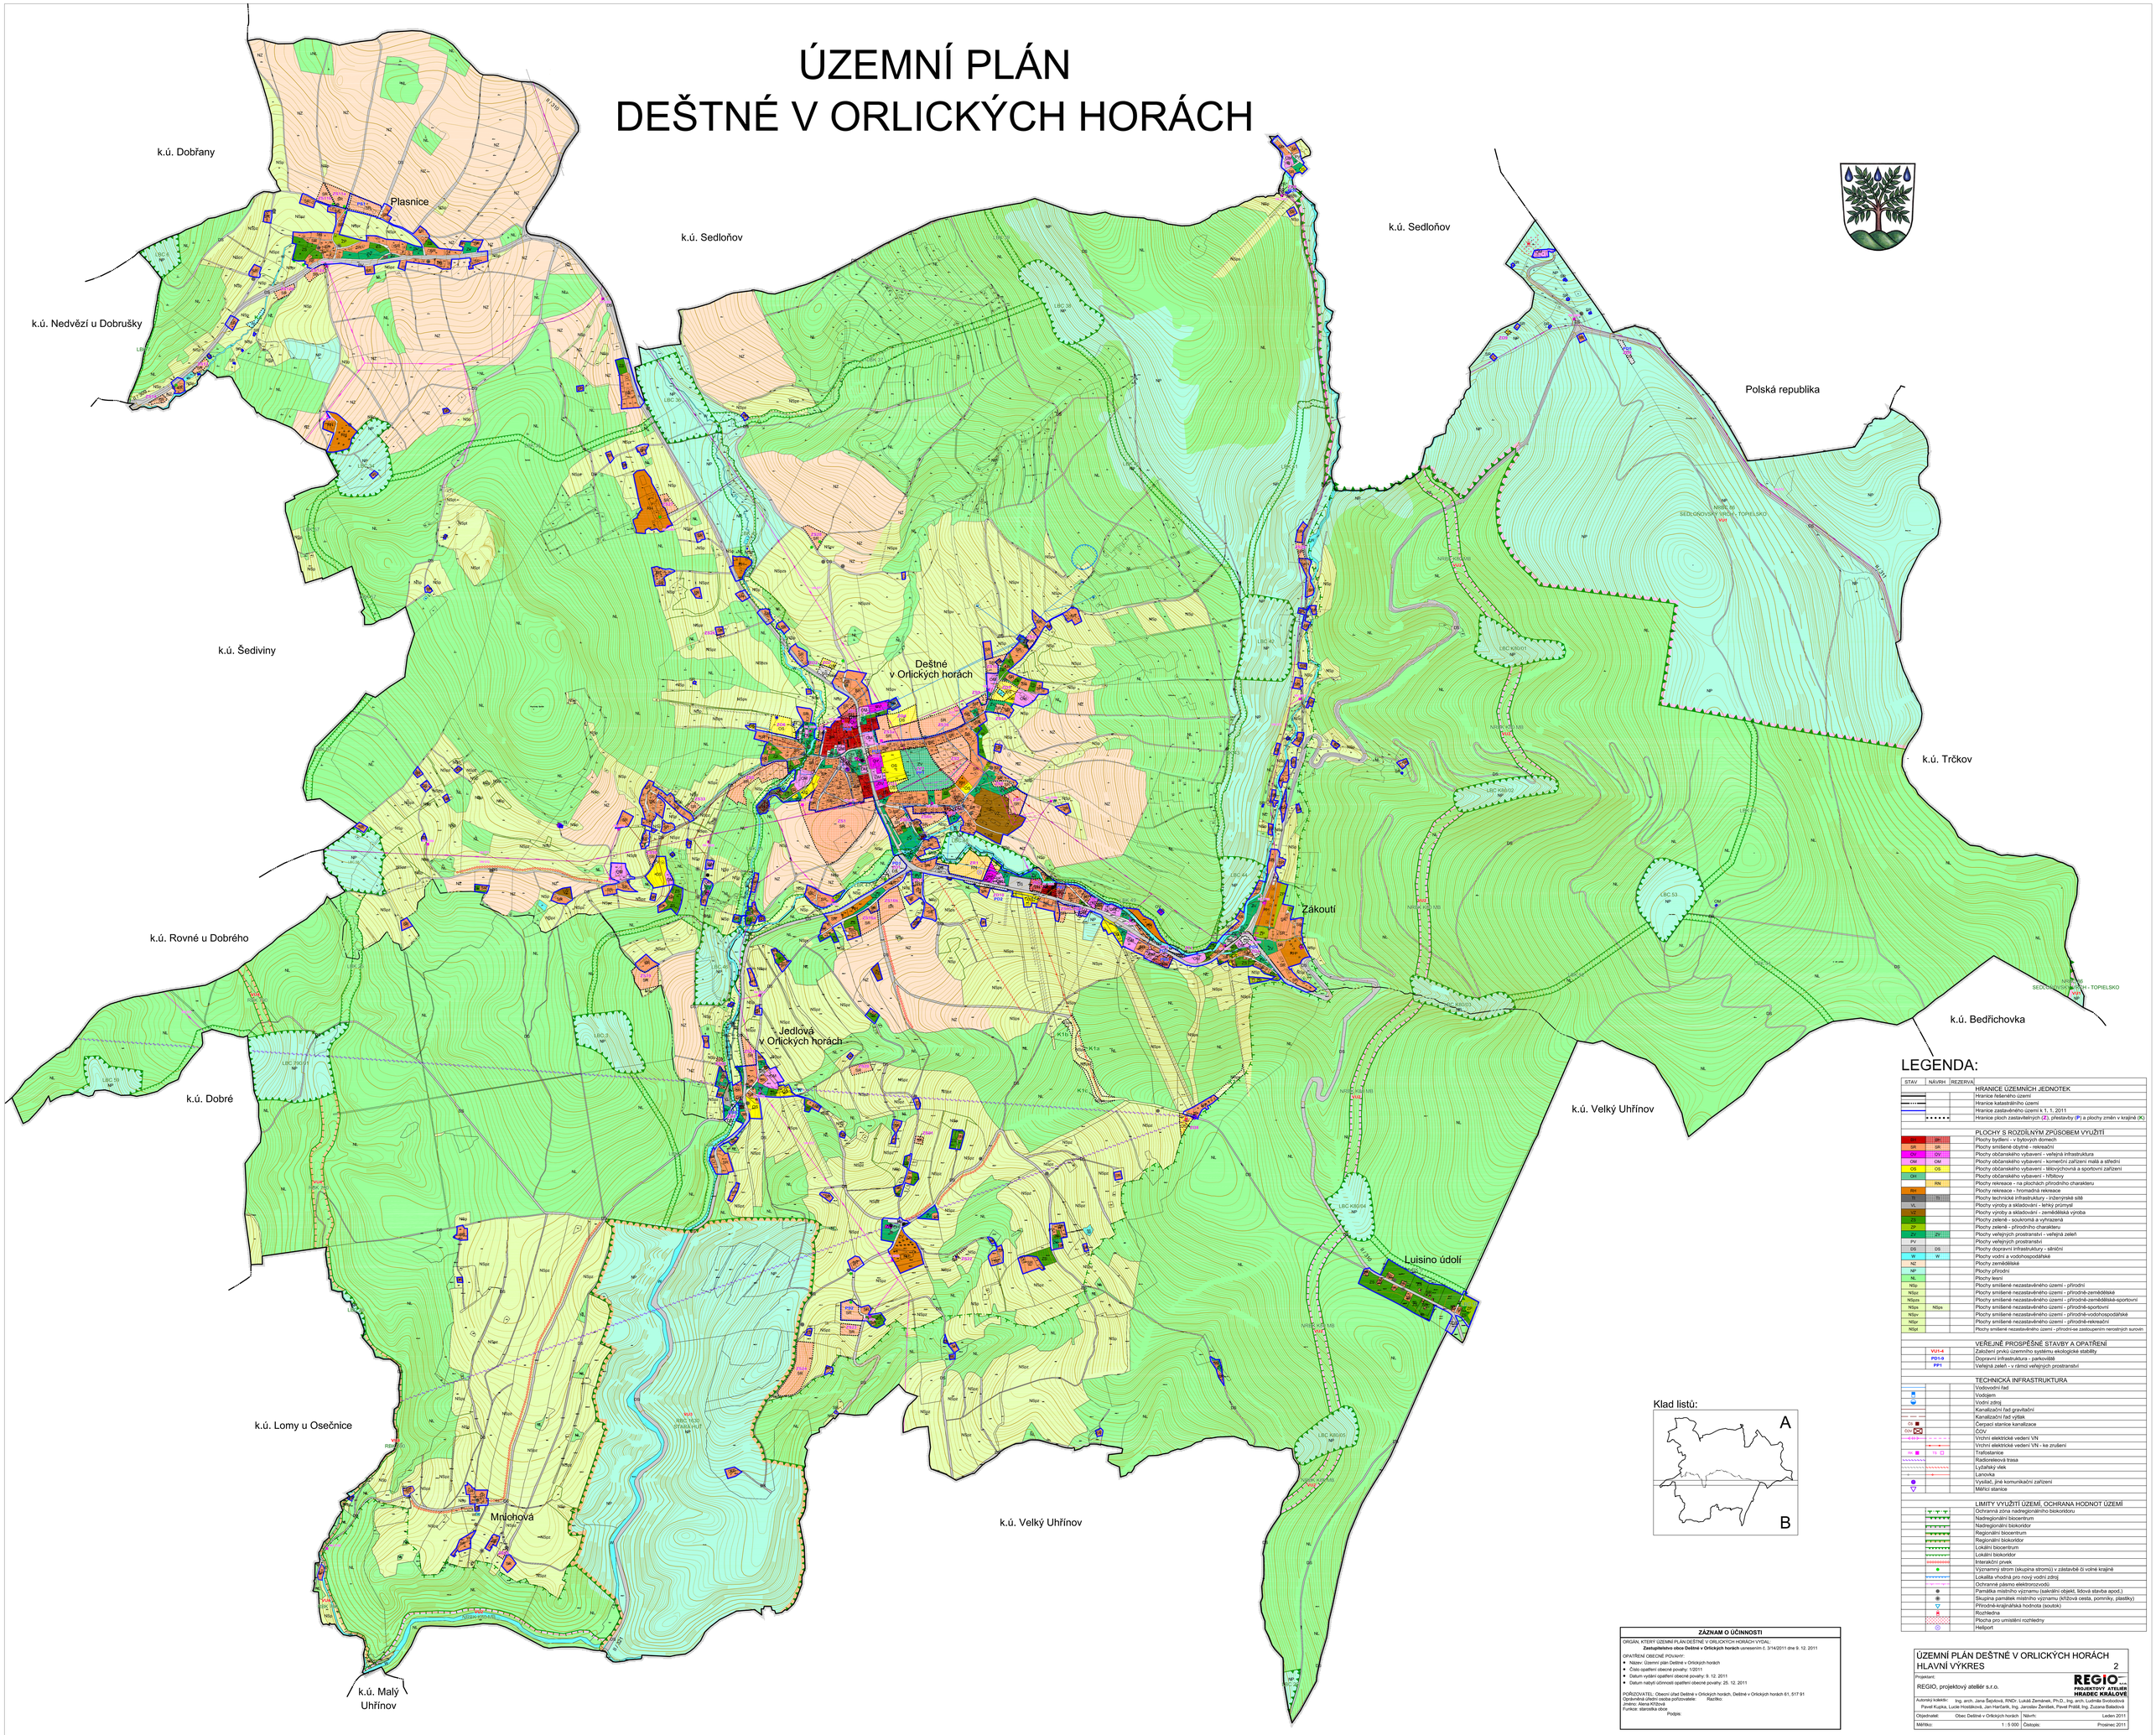

LEGENDA:

STAV	NÁVRH	REZERVA	
			HRANICE ÚZEMNÍCH JEDNOTEK
			Hranice řešeného území
			Hranice katastrálního území
			Hranice zastavěného území k 1. 1. 2011
			Hranice ploch zastavitelných (Z), přestavby (P) a plochy změn v krajině (K)
			PLOCHY S ROZDÍLNÝM ZPŮSOBEM VYUŽITÍ
BH	BH		Plochy bydlení - v bytových domech
SR	SR		Plochy smíšené obytné - rekreační
OV	OV		Plochy občanského vybavení - veřejná infrastruktura
OM	OM		Plochy občanského vybavení - komerční zařízení malá a střední
OS	OS		Plochy občanského vybavení - tělovýchovná a sportovní zařízení
OH			Plochy občanského vybavení - hřbitovy
	RN		Plochy rekreace - na plochách přírodního charakteru
RH			Plochy rekreace - hromadná rekreace
TI	TI		Plochy technické infrastruktury - inženýrské sítě
VL			Plochy výroby a skladování - lehký průmysl
VZ			Plochy výroby a skladování - zemědělská výroba
ZS			Plochy zeleně - soukromá a vyhrazená
ZP			Plochy zeleně - přírodního charakteru
ZV	ZV		Plochy veřejných prostranství - veřejná zeleň
PV			Plochy veřejných prostranství
DS	DS		Plochy dopravní infrastruktury - silniční
W	W		Plochy vodní a vodohospodářské
NZ			Plochy zemědělské
NP			Plochy přírodní
NL			Plochy lesní
Nsp			Plochy smíšené nezastavěného území - přírodní
NSpz			Plochy smíšené nezastavěného území - přírodně-zemědělské
NSpzs			Plochy smíšené nezastavěného území - přírodně-zemědělské-sportovní
NSps	NSps		Plochy smíšené nezastavěného území - přírodně-sportovní
NSpv			Plochy smíšené nezastavěného území - přírodně-vodohospodářské
NSpr			Plochy smíšené nezastavěného území - přírodně-rekreační
NSpt			Plochy smíšené nezastavěného území - přírodně-na zastoupeném nerostných surovin
			VEŘEJNĚ PROSPĚŠNÉ STAVBY A OPATŘENÍ
	VU1-4		Založení prvků územního systému ekologické stability
	PD1-9		Dopravní infrastruktura - parkoviště
	PP1		Veřejná zeleň - v rámci veřejných prostranství
			TECHNICKÁ INFRASTRUKTURA
			Vodovodní řad
			Vodojem
			Vodní zdroj
			Kanalizační řad gravitační
			Kanalizační řad výtlak
ČS			Čerpací stanice kanalizace
ČOV			ČOV
			Vrchní elektrické vedení VN
			Vrchní elektrické vedení VN - ke zrušení
TS	TS		Trafostanice
			Radioreleová trasa
			Lyžařský vlek
			Lanovka
			Vysílač, jiné komunikační zařízení
			Měřící stanice
			LIMITY VYUŽITÍ ÚZEMÍ, OCHRANA HODNOT ÚZEMÍ
			Ochranná zóna nadregionálního biokoridoru
			Nadregionální biocentrum
			Nadregionální biokoridor
			Regionální biocentrum
			Regionální biokoridor
			Lokální biocentrum
			Lokální biokoridor
			Interakční prvek
			Významný strom (skupina stromů) v zástavbě či volné krajině
			Lokalita vhodná pro nový vodní zdroj
			Ochranné pásmo elektrorozvodů
			Památka místního významu (sakrální objekt, lidová stavba apod.)
			Skupina památek místního významu (křížová cesta, pomníky, plastiky)
			Přírodně-krajinářská hodnota (soutok)
			Rozhledna
			Plocha pro umístění rozhledny
			Heliport

Klad listů:

ZÁZNAM O ÚČINNOSTI

ORGÁN, KTERÝ ÚZEMNÍ PLÁN DEŠTNÉ V ORLICKÝCH HORÁCH VYDAL:
Zastupitelstvo obce Deštné v Orlických horách usnesením č. Z: 3/14/2011 dne 9. 12. 2011

OPATŘENÍ OBECNÉ POVAHY:
- Název: Územní plán Deštné v Orlických horách
- Číslo opatření obecné povahy: 1/2011
- Datum vydání opatření obecné povahy: 9. 12. 2011
- Datum nabytí účinnosti opatření obecné povahy: 25. 12. 2011

POŘIZOVATEL: Obecní úřad Deštné v Orlických horách, Deštné v Orlických horách 61, 517 91
Oprávněná úřední osoba pořizovatele: Razítko:
jméno: Alena Křížová
Funkce: starostka obce
Podpis:

ÚZEMNÍ PLÁN DEŠTNÉ V ORLICKÝCH HORÁCH
HLAVNÍ VÝKRES 2

Projektant:
REGIO, projektový ateliér s.r.o.
REGIO spol. s r.o. PROJEKTOVÝ ATELIÉR HRADEC KRÁLOVÉ

Autorský kolektiv: Ing. arch. Jana Šeplová, RNDr. Lukáš Zemánek, Ph.D., Ing. arch. Ludmila Svobodová
Pavel Kupka, Lucie Hosáková, Jan Harčarik, Ing. Jaroslav Zeníšek, Pavel Prášil, Ing. Zuzana Balaďová

Objednatel:	Obec Deštné v Orlických horách	Návrh:	Leden 2011
Měřítko:	1 : 5 000	Čistopis:	Prosinec 2011