# ÚZEMNÍ PLÁN DOBRUŠKA

## Úplné znění po Změně č. 2, 3, 4, 5, 6 a 7

## KONCEPCE DOPRAVNÍ INFRASTRUKTURY

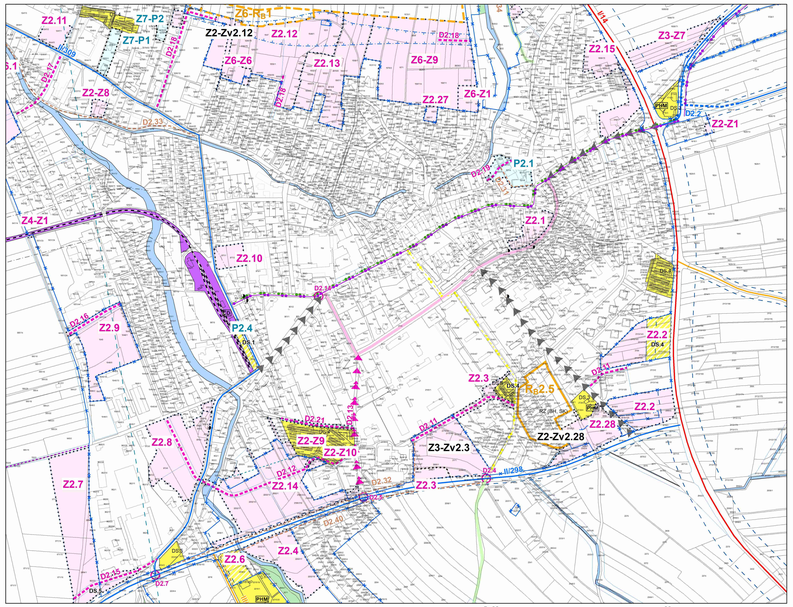

**VÝŘEZ CENTRA DOBRUŠKY M - 1/5 000**

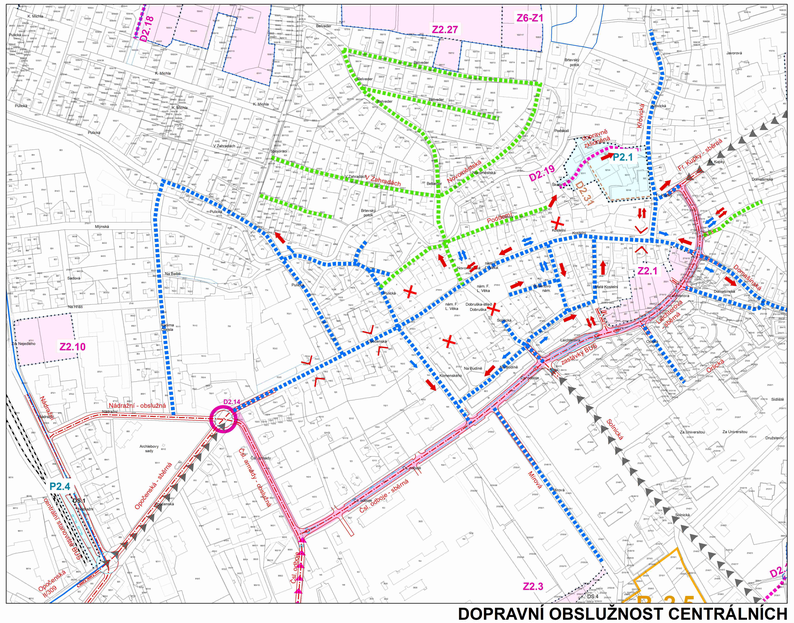

**DOPRAVNÍ OBSLUŽNOST CENTRÁLNÍCH ČÁSTÍ MĚSTA DOBRUŠKA M - 1 / 2 500**

### SPRÁVNÍ ÚZEMÍ MĚSTA DOBRUŠKA

- k.ú. Bělotiny
- k.ú. Dobruška
- k.ú. Domašín u Dobrušky
- k.ú. Křovice
- k.ú. Měličany u Dobrušky
- k.ú. Pulice
- k.ú. Spáleniště

### PRVKY ZÁKLADNÍHO ČLENĚNÍ ÚZEMÍ

stabilizované plochy | plochy změn | územní rezervy

- HRANICE OKRESU (NÁCHOD x RYCHNOV NAD KNĚŽNOU)
- HRANICE SPRÁVNÍHO ÚZEMÍ
- KATASTRÁLNÍ HRANICE
- ZASTAVĚNÉ ÚZEMÍ
- ZASTAVITELNÉ PLOCHY S VYDANÝM ÚZEMNÍM ROZHODNUTÍM
- PŘESTAVBOVÉ PLOCHY S VYDANÝM ÚZEMNÍM ROZHODNUTÍM
- ZASTAVITELNÉ PLOCHY
- PŘESTAVBOVÉ PLOCHY
- PLOCHY ÚZEMNÍCH REZERV
- PLOCHY ÚZEMNÍCH REZERV DALEKÉHO VÝHLEDU
- HRANICE FUNKČNÍCH PLOCH
- DÍLČÍ DĚLENÍ PLOCH S ROZDÍLNÝM ZPŮSOBEM VYUŽITÍ (Z2.14)
- HRANICE MAXIMÁLNÍ HLADINY SUCHÉHO POLDRU

### Legenda:

stav | návrh

- MĚSTSKÝ PŮLOKRUH
- OBSLUŽNÁ MÍSTNÍ KOMUNIKACE
- DOPRAVNĚ ZKLIDNĚNÁ MÍSTNÍ KOMUNIKACE
- KOMUNIKACE PRO PĚŠÍ A CYKLISTICKOU DOPRAVU
- HLAVNÍ VJEZDY DO MĚSTA
- NÁVRHOVÁ KRESBA KOMUNIKACÍ
- DOPRAVNÍ ZKLIDNĚNÍ
- NEPRŮJEZDNÁ KOMUNIKACE
- SMĚROVOST PROVOZU

### FUNKČNÍ VYUŽITÍ ÚZEMÍ

stabilizované plochy | plochy změn | územní rezervy

- LESNÍ PLOCHY
- VODNÍ PLOCHY
- PLOCHY ŽELEZNIČNÍ DOPRAVY
- DS | DS - PLOCHY SILNIČNÍ DOPRAVY
  - DS. 1 - AUTOBUSOVÉ NÁDRAŽÍ
  - DS. 2 - SPRÁVA A ÚDRŽBA KOMUNIKACÍ
  - DS. 3 - ČERPACÍ STANICE POHONNÝCH HMOT
  - DS. 4 - GARÁŽE
  - DS. 5 - PARKOVÁNÍ NA TERÉNU

### DOPRAVA

**Letecká doprava**

stabilizované plochy | plochy změn | územní rezervy | stav | stav

- OP LETIŠTĚ - VÝŠKOVÉ OMEZENÍ STAVEB

**Drážní doprava**

- ŽELEZNIČNÍ DRÁHA 028 - OPOČNO - DOBRUŠKA — OCHRANNÉ PÁSMO ŽELEZNICE 60 M OD OSY KRAJNÍ KOLEJE
- VLEČKA K BÝVALÉ CIHELNĚ — OCHRANNÉ PÁSMO VLEČKY 30 M OD OSY KOLEJE
- ŽELEZNIČNÍ STANICE

**Silniční doprava**

- SILNICE I.TŘÍDY
- SILNICE II.TŘÍDY
- SILNICE III.TŘÍDY
- II/298 — TŘÍDA KOMUNIKACE / ČÍSLO KOMUNIKACE
- MĚSTSKÝ PŮLOKRUH
- MÍSTNÍ KOMUNIKACE
- KORIDORY PŘELOŽEK KOMUNIKACÍ
- R2.2.1 — OZNAČENÍ ÚZEMNÍCH REZERV
- VÝZNAMNÉ VJEZDY DO MĚSTA Z NADŘAZENÉ KOMUNIKAČNÍ SÍTĚ
- D2.1 — OZNAČENÍ DOPRAVNÍCH ZÁMĚRŮ - SILNIČNÍ DOPRAVA
- UPRAVOVANÉ KŘIŽOVATKY
- D1.11 — OZNAČENÍ DOPRAVNÍCH ZÁMĚRŮ - PĚŠÍ A CYKLISTICKÁ DOPRAVA
- CYKOSTEZKA DOBRUŠKA - OPOČNO
- KOMUNIKACE PRO PĚŠÍ A CYKLISTICKOU DOPRAVU
- CYKLO — CYKLISTICKÁ TRASA S OZNAČENÍM
- TURISTICKÉ TRASY
- ZASTÁVKA VEŘEJNÉ DOPRAVY (BUS)
- PHM — ČERPACÍ STANICE POHONNÝCH HMOT

S

1:10 000

0 100 200 400 600 800 m

POZNÁMKA:
JEVY MAPOVÉHO PODKLADU NEJSOU V LEGENDĚ VYSVĚTLOVÁNY.

| | | | |
|---|---|---|---|
| HLAVNÍ PROJEKTANT – ODPOVĚDNÝ ZÁSTUPCE ZHOTOVITELE | | PROJEKTANT | ZHOTOVITEL SURPMO |
| Ing. arch. Miroslav Bařa, ČKA č. 05353 | | kolektiv zhotovitele | IČ 01807935 |
| OBJEDNATEL / POŘIZOVATEL | KRAJ | MĚSTO | Opatovická 1626/36, 110 00 Praha 1 |
| Město Dobruška/ Městský úřad Dobruška | Královéhradecký | Dobruška | Projektové středisko Hradec Králové Československé armády 219/24, 500 03 Hradec Králové |
| **Územní plán Dobruška** | | | ZAKÁZKOVÉ ČÍSLO 03970342 |
| | | | ÚČELOVÝ STUPEŇ ÚPD |
| | | | FORMÁT 1010 x 930 mm |
| **Úplné znění po Změně č. 2, 3, 4, 5, 6 a 7** | | | PROFESE URB |
| | | | DATUM 08/2023 |
| **Koncepce dopravní infrastruktury** | | | MĚŘÍTKO 1:10 000 |
| | | | ČÍSLO N5 |

**ZÁZNAM O ÚČINNOSTI: Úplné znění Územního plánu Dobruška po Změně č. 2, 3, 4, 5, 6 a7**

| | | |
|---|---|---|
| *Označení správního orgánu, který poslední změnu vydal:* | Zastupitelstvo města Dobruška | |
| *Pořadové číslo poslední změny:* | 7. | |
| *Datum nabytí účinnosti poslední změny:* | | |
| *Pořizovatel:* | Městský úřad Dobruška, odbor rozvoje města | |
| *Jméno a příjmení oprávněné úřední osoby pořizovatele:* | Ing. Nadežda Lišcalová | |
| *Funkce:* | referent odboru rozvoje města | Úřední razítko a podpis |