


ÚZEMNÍ PLÁN CHLÍSTOV - ÚPLNÉ ZNĚNÍ PO VYDÁNÍ ZMĚNY Č. 1


LEGENDA:

STAV	ZMĚNA	
HRANICE ÚZEMNÍCH JEDNOTEK		
		Hranice řešeného území
		Hranice katastrálních území
		Zastavěné území k 20. 3. 2018
		Zastavitelné plochy
PLOCHY S ROZDÍLNÝM ZPŮSOBEM VYUŽITÍ		
		Plochy bydlení - rodinné domy
		Plochy občanského vybavení
		Plochy občanského vybavení - sportoviště, hřiště
		Plochy veřejných prostranství - veřejná zeleň
		Plochy sídelní zeleně
		Plochy výroby a skladování - zemědělská výroba
		Plochy technické infrastruktury
		Plochy dopravní infrastruktury - silnice
		Plochy dopravní infrastruktury - komunikace, manip. plochy
		K - komunikace - š. 6,5m
		C - cyklostezka
		Plochy zemědělské - orná půda
		Plochy lesní
		Plochy vodní a vodohospodářské
		Plochy smíšené nezastavěného území

LIMITY VYUŽITÍ ÚZEMÍ, OCHRANA HODNOT ÚZEMÍ	
	Regionální biokoridor (RBK)
	Regionální biocentrum (RBC)
	Lokální biokoridor (LBK)
	Lokální biocentrum (LBC)
	Linie interakčních prvků
	Významné vzrostlé stromy - návrh ochrany
	Prostupnost krajiny - polní a lesní cesty

ZÁZNAM O ÚČINNOSTI: Úplné znění Územního plánu Chlístov po Změně č. 1		
Označení správního orgánu, který poslední změnu vydal:	Zastupitelstvo obce Chlístov	
Pořadové číslo poslední změny:	1.	
Datum nabytí účinnosti poslední změny:		
Pořizovatel:	Městský úřad Dobruška, odbor rozvoje města	
Jméno a příjmení oprávněné úřední osoby pořizovatele:	Ing. Naděžda Lžičařová	
Funkce:	referent odboru rozvoje města	Úřední razítko a podpis

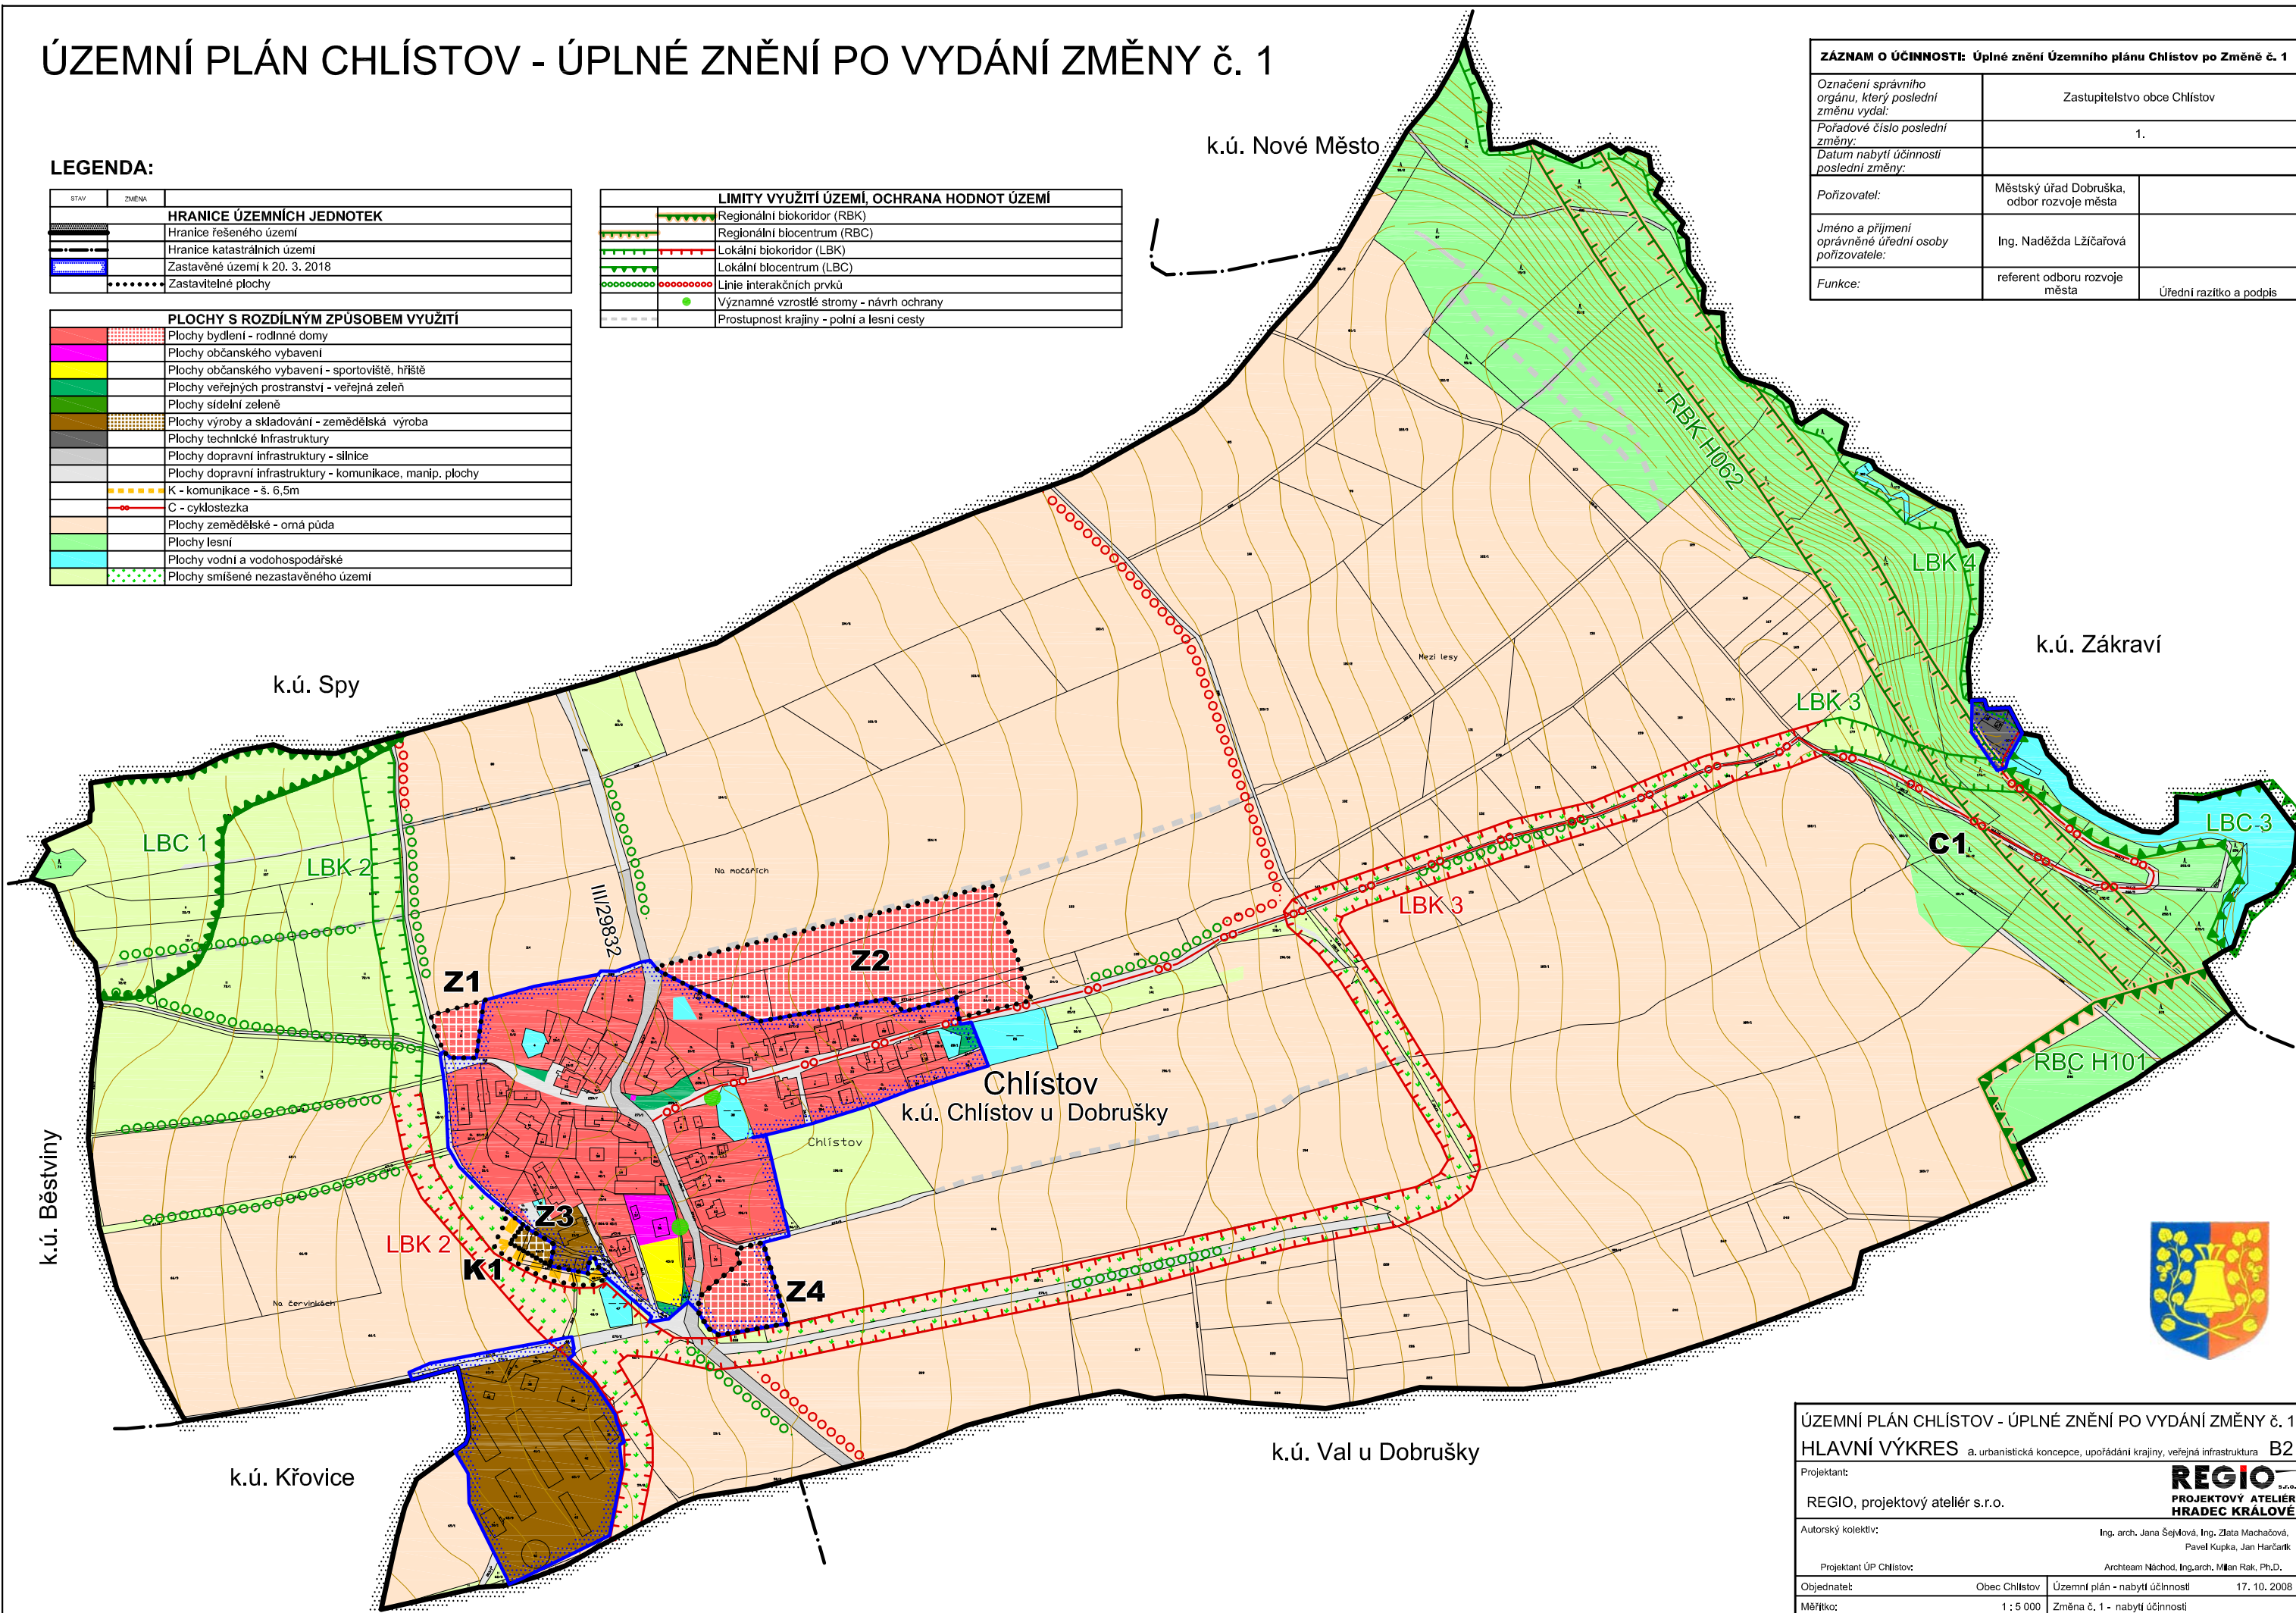

ÚZEMNÍ PLÁN CHLÍSTOV - ÚPLNÉ ZNĚNÍ PO VYDÁNÍ ZMĚNY Č. 1			
HLAVNÍ VÝKRES a. urbanistická koncepce, upořádání krajiny, veřejná infrastruktura B2			
Projektant:			
REGIO, projektový ateliér s.r.o.			
Autorský kolektiv:	Ing. arch. Jana Šejmová, Ing. Zlata Macháčová, Pavel Kupka, Jan Harčarik		
Projektant ÚP Chlístov:	Archteam Náchod, Ing. arch. Milan Rak, Ph.D.		
Objednatel:	Obec Chlístov	Územní plán - nabytí účinnosti	17. 10. 2008
Měřítko:	1 : 5 000	Změna č. 1 - nabytí účinnosti	