


# ÚZEMNÍ PLÁN CHLÍSTOV - ÚPLNÉ ZNĚNÍ PO VYDÁNÍ ZMĚNY Č. 1

## LEGENDA:

STAV	ZMĚNA	
<b>HRANICE ÚZEMNÍCH JEDNOTEK</b>		
		Hranice řešeného území
		Hranice katastrálních území
		Zastavěné území k 20. 3. 2018
		Zastavitelné plochy

<b>LIMITY VYUŽITÍ ÚZEMÍ, OCHRANA HODNOT ÚZEMÍ</b>	
	Elektrické vedení VVN 110 kV
	Elektrické vedení VN 35 kV
	Transformační stanice 35/0,4 kV
	Plynovod STL
	Vodovodní řad

<b>ZÁZNAM O ÚČINNOSTI: Úplné znění Územního plánu Chlístov po Změně č. 1</b>		
Označení správního orgánu, který poslední změnu vydal:	Zastupitelstvo obce Chlístov	
Pořadové číslo poslední změny:	1.	
Datum nabytí účinnosti poslední změny:		
Pořizovatel:	Městský úřad Dobruška, odbor rozvoje města	
Jméno a příjmení oprávněné úřední osoby pořizovatele:	Ing. Naděžda Lžičařová	
Funkce:	referent odboru rozvoje města	Úřední razítko a podpis

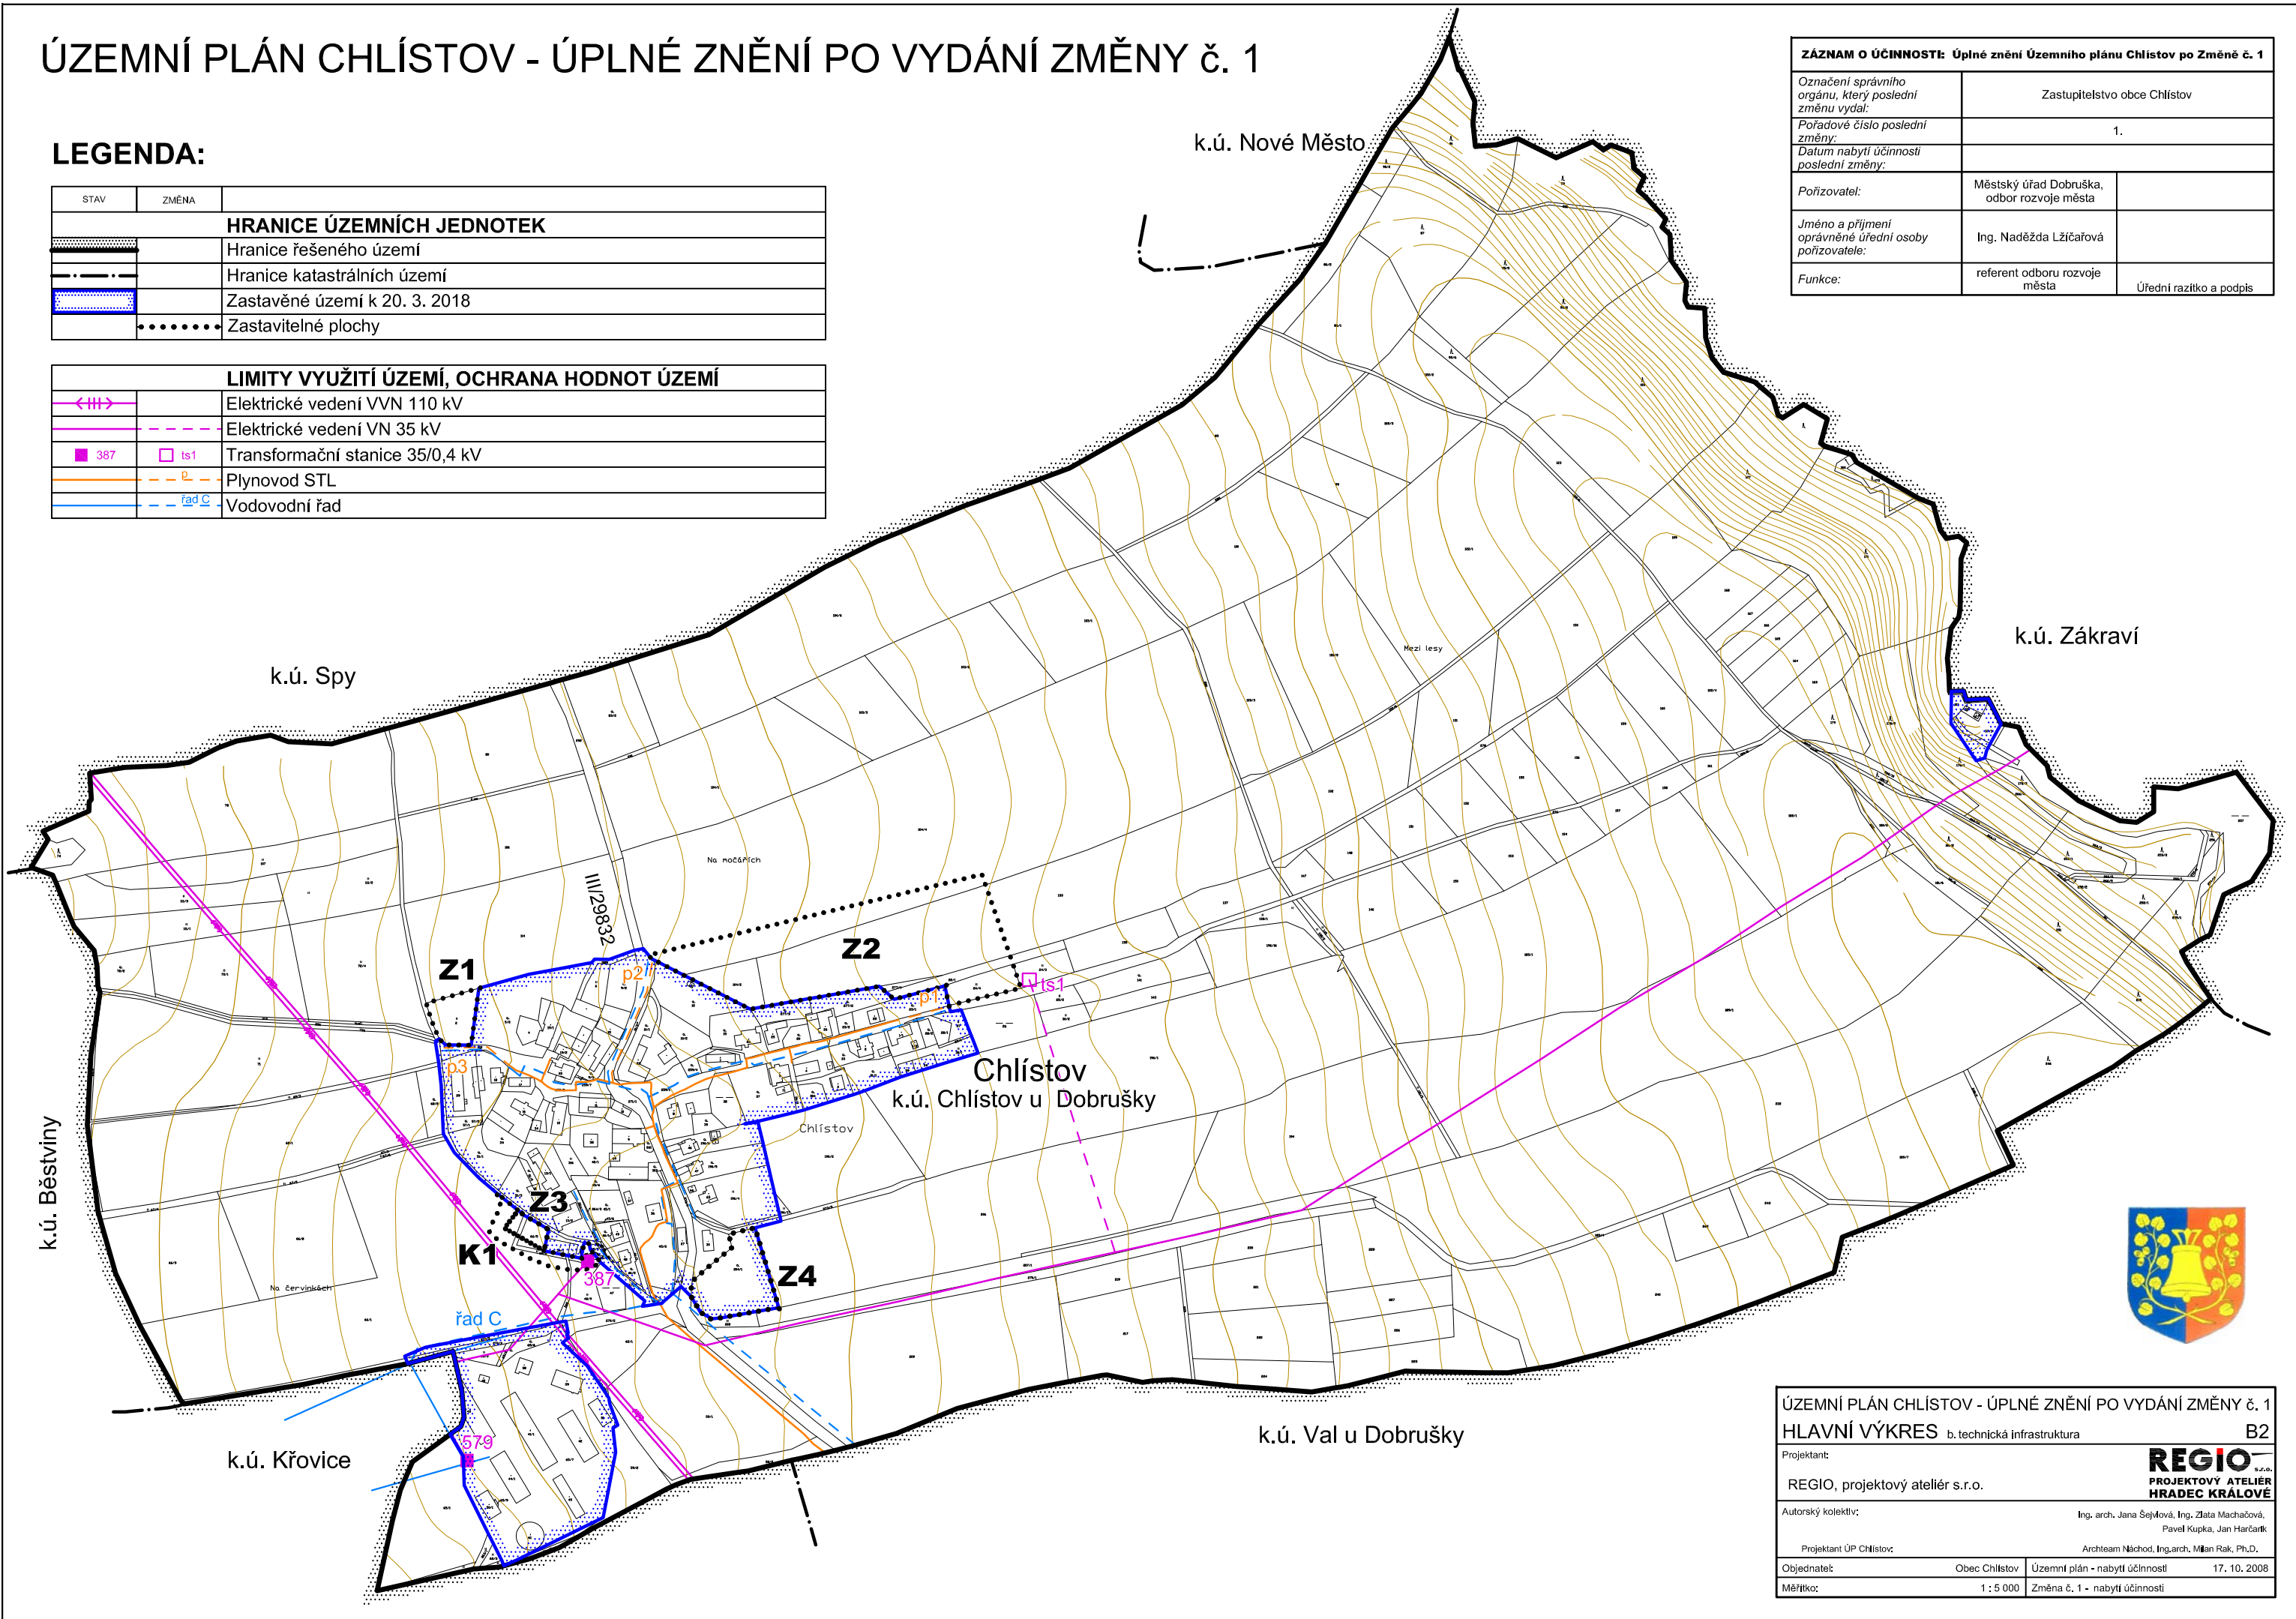

<b>ÚZEMNÍ PLÁN CHLÍSTOV - ÚPLNÉ ZNĚNÍ PO VYDÁNÍ ZMĚNY Č. 1</b>			
<b>HLAVNÍ VÝKRES</b> b. technická infrastruktura		<b>B2</b>	
Projektant:	REGIO, projektový ateliér s.r.o.		
Autorský kolektiv:	Ing. arch. Jana Šejmová, Ing. Zlata Machačová, Pavel Kupka, Jan Harčarik		
Projektant ÚP Chlístov:	Archteam Náchod, Ing. arch. Milan Rak, Ph.D.		
Objednatel:	Obec Chlístov	Územní plán - nabytí účinnosti	17. 10. 2008
Měřítko:	1 : 5 000	Změna č. 1 - nabytí účinnosti	