

# ÚZEMNÍ PLÁN CHLÍSTOV - ÚPLNÉ ZNĚNÍ PO VYDÁNÍ ZMĚNY č. 1

## LEGENDA:

STAV	ZMĚNA
<b>HRANICE ÚZEMNÍCH JEDNOTEK</b>	
	Hranice řešeného území
	Hranice katastrálních území
	Zastavěné území k 20. 3. 2018
	Zastavitelné plochy


PLOCHY S ROZDÍLNÝM ZPŮSOBEM VYUŽITÍ	
	Plochy bydlení - rodinné domy
	Plochy občanského vybavení
	Plochy občanského vybavení - sportoviště, hřiště
	Plochy veřejných prostranství - veřejná zeleň
	Plochy sídelní zeleně
	Plochy výroby a skladování - zemědělská výroba
	Plochy technické infrastruktury
	Plochy dopravní infrastruktury - silnice
	Plochy dopravní infrastruktury - komunikace, manip. plochy
	K - komunikace - š. 6,5m
	C - cyklostezka
	Plochy zemědělské - orná půda
	Plochy lesní
	Plochy vodní a vodohospodářské
	Plochy smíšené nezastavěného území

KONCEPCE TECHNICKÉ INFRASTRUKTURY	
	Elektrické vedení VVN 110 kV
	Elektrické vedení VN 35 kV
	Transformační stanice 35/0,4 kV
	Plynovod STL
	Vodovodní řád

LIMITY VYUŽITÍ ÚZEMÍ, OCHRANA HODNOT ÚZEMÍ	
	Regionální biokoridor (RBK)
	Regionální biocentrum (RBC)
	Lokální biokoridor (LBK)
	Lokální biocentrum (LBC)
	Linie interakčních prvků
	Významné vzrostlé stromy - návrh ochrany
	Prostupnost krajiny - polní a lesní cesty
	Objekty dotčené civilní ochranou - kryty CO
	Objekty památkového zájmu
	Silniční ochranné pásmo
	Ochranné pásmo lesa
	Ochranné pásmo elektického vedení a transformační stanice
	Ochranné pásmo veřejného vnitrostátního letiště
	Ochranné pásmo komunikačního vedení
	Bezpečnostní pásmo VVTL plynovodu
	Stará ekologická zátěž
	Hranice CHOPAV
	Drobné vodní toky včetně zatrubněných

Celé řešené území se nachází v ochranném pásmu 2. stupně (PHO 2.b.vnější) vodních zdrojů Litá a je situováno v zájmovém území Ministerstva obrany ČR.

ZÁZNAM O ÚČINNOSTI: Úplné znění Územního plánu Chlístov po Změně č. 1		
Označení správního orgánu, který poslední změnu vydal:	Zastupitelstvo obce Chlístov	
Pořadové číslo poslední změny:	1.	
Datum nabytí účinnosti poslední změny:		
Pořizovatel:	Městský úřad Dobruška, odbor rozvoje města	
Jméno a příjmení oprávněné úřední osoby pořizovatele:	Ing. Naděžda Lžičařová	
Funkce:	referent odboru rozvoje města	Úřední razítko a podpis

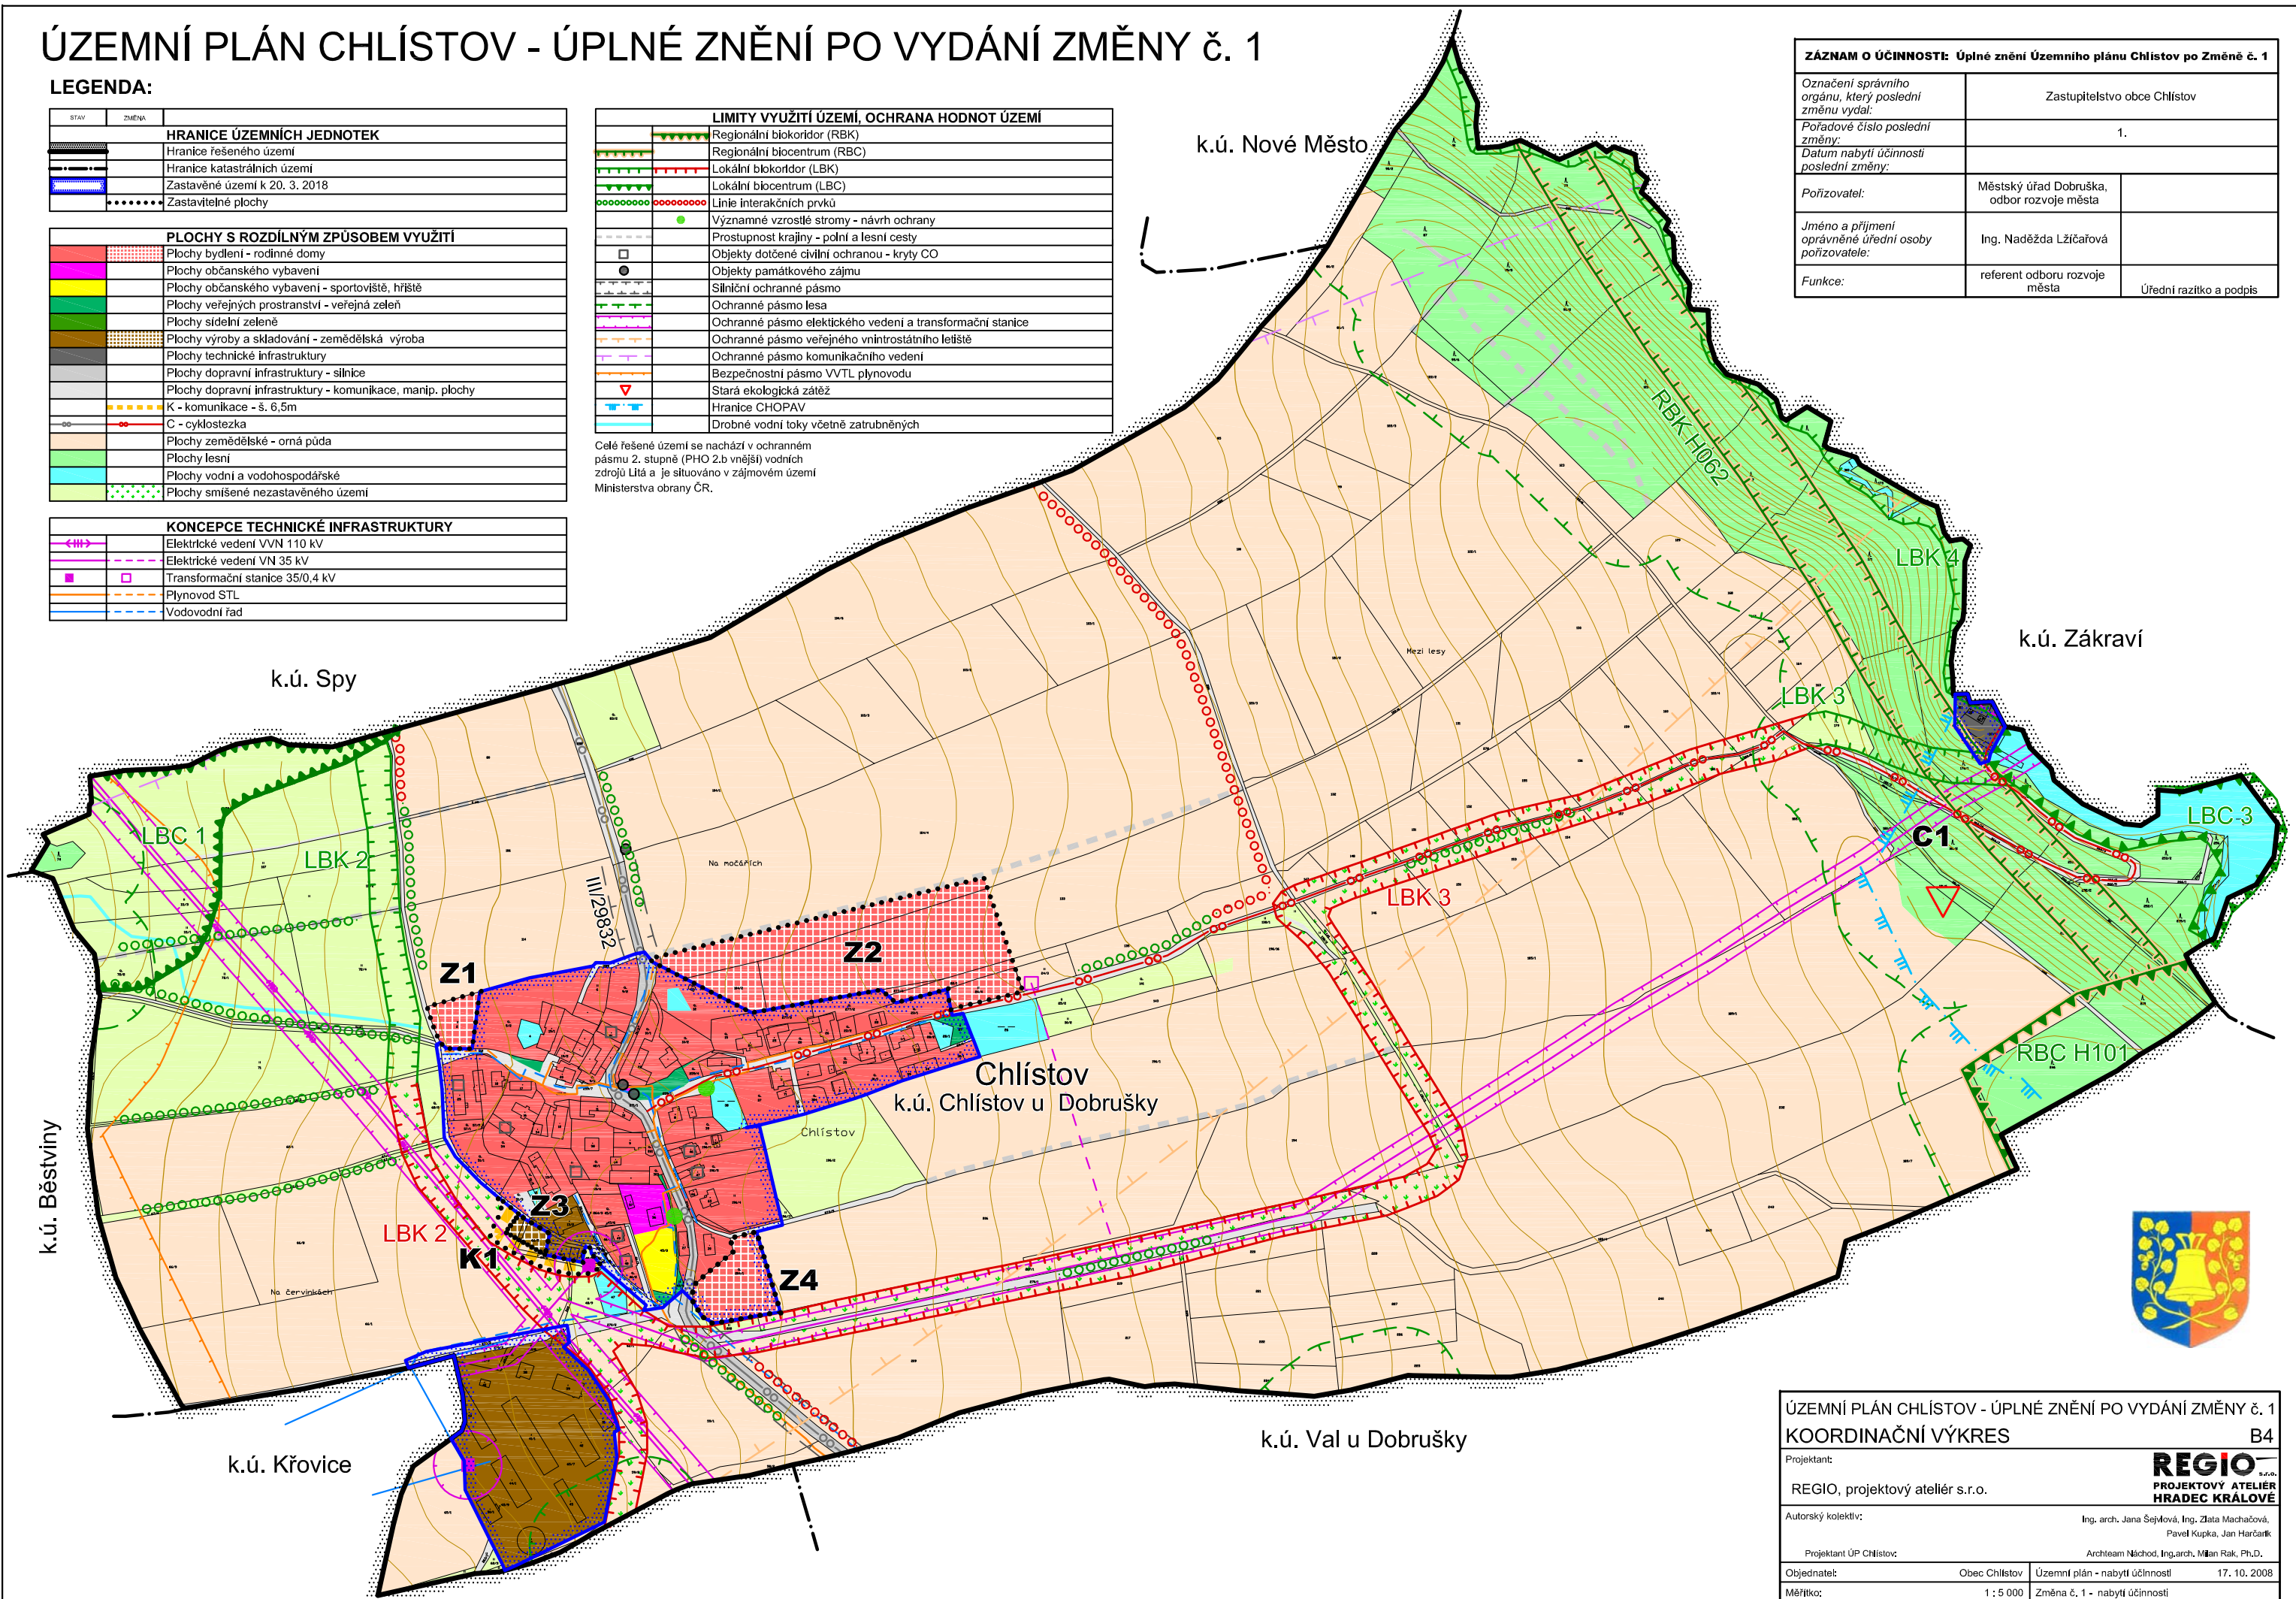

ÚZEMNÍ PLÁN CHLÍSTOV - ÚPLNÉ ZNĚNÍ PO VYDÁNÍ ZMĚNY č. 1			
KOORDINAČNÍ VÝKRES			B4
Projektant:	REGIO, projektový ateliér s.r.o.		
Autorský kolektiv:	Ing. arch. Jana Šejmová, Ing. Zlata Macháčová, Pavel Kupka, Jan Harčarik		
Projektant ÚP Chlístov:	Archteam Náchod, Ing. arch. Milan Rak, Ph.D.		
Objednatel:	Obec Chlístov	Územní plán - nabytí účinnosti	17. 10. 2008
Měřítko:	1 : 5 000	Změna č. 1 - nabytí účinnosti	