

ÚZEMNÍ PLÁN JANOV

LEGENDA:

STAV / PLOCHY STABILIZOVANE	NAVRH / PLOCHY ZMEN	UZEMNI REZERVA	
			HRANICE ÚZEMNÍCH JEDNOTEK A PLOCH
			Řešené území
			Hranice katastrálního území
			Zastavěné území k 24. 2. 2023
			Zastavitelná plocha

PLOCHY S ROZDÍLNÝM ZPŮSOBEM VYUŽITÍ		
BV	BV	Bydlení venkovské
OV		Občanské vybavení veřejné
OS	OS	Občanské vybavení - sport
OH		Občanské vybavení - hřbitovy
VL		Výroba lehká
VZ		Výroba zemědělská a lesnická
TU	TU	Technická infrastruktura všeobecná
ZZ		Zeleň - zahrady a sady
ZP	ZP	Zeleň - parky a parkově upravené plochy
DS		Doprava silniční
WU		Vodní a vodohospodářské všeobecné
AU		Zemědělské všeobecné
LU		Lesní všeobecné
MU		Směšené nezastavěného území všeobecné
NU		Přírodní všeobecné

KONCEPCE TECHNICKÉ INFRASTRUKTURY		
		Vodovodní řád
		Čistírna odpadních vod
		Čerpací stanice kanalizace
		Kanalizační řád

LIMITY VYUŽITÍ ÚZEMÍ, OCHRANA HODNOT ÚZEMÍ		
		Regionální biokoridor
		Lokální biokoridor
		Lokální biocentrum
		Interakční prvek
		Významný strom
		Památkový objekt




ÚZEMNÍ PLÁN JANOV HLAVNÍ VÝKRES

Projektant:
REGIO, projektový ateliér s.r.o.

Autorský kolektiv:		Ing. arch. Jana Sejvlová, Ing. Zlata Macháčová, Pavel Kupka, Jan Harčarik	
Objednatel:	Obec Janov	Návrh:	Duben 2023
Měřítko:	1 : 5 000	Vydání ÚP:	Prosinec 2023

2

REGIO
PROJEKTOVÝ ATELIER
HRADEC KRÁLOVÉ

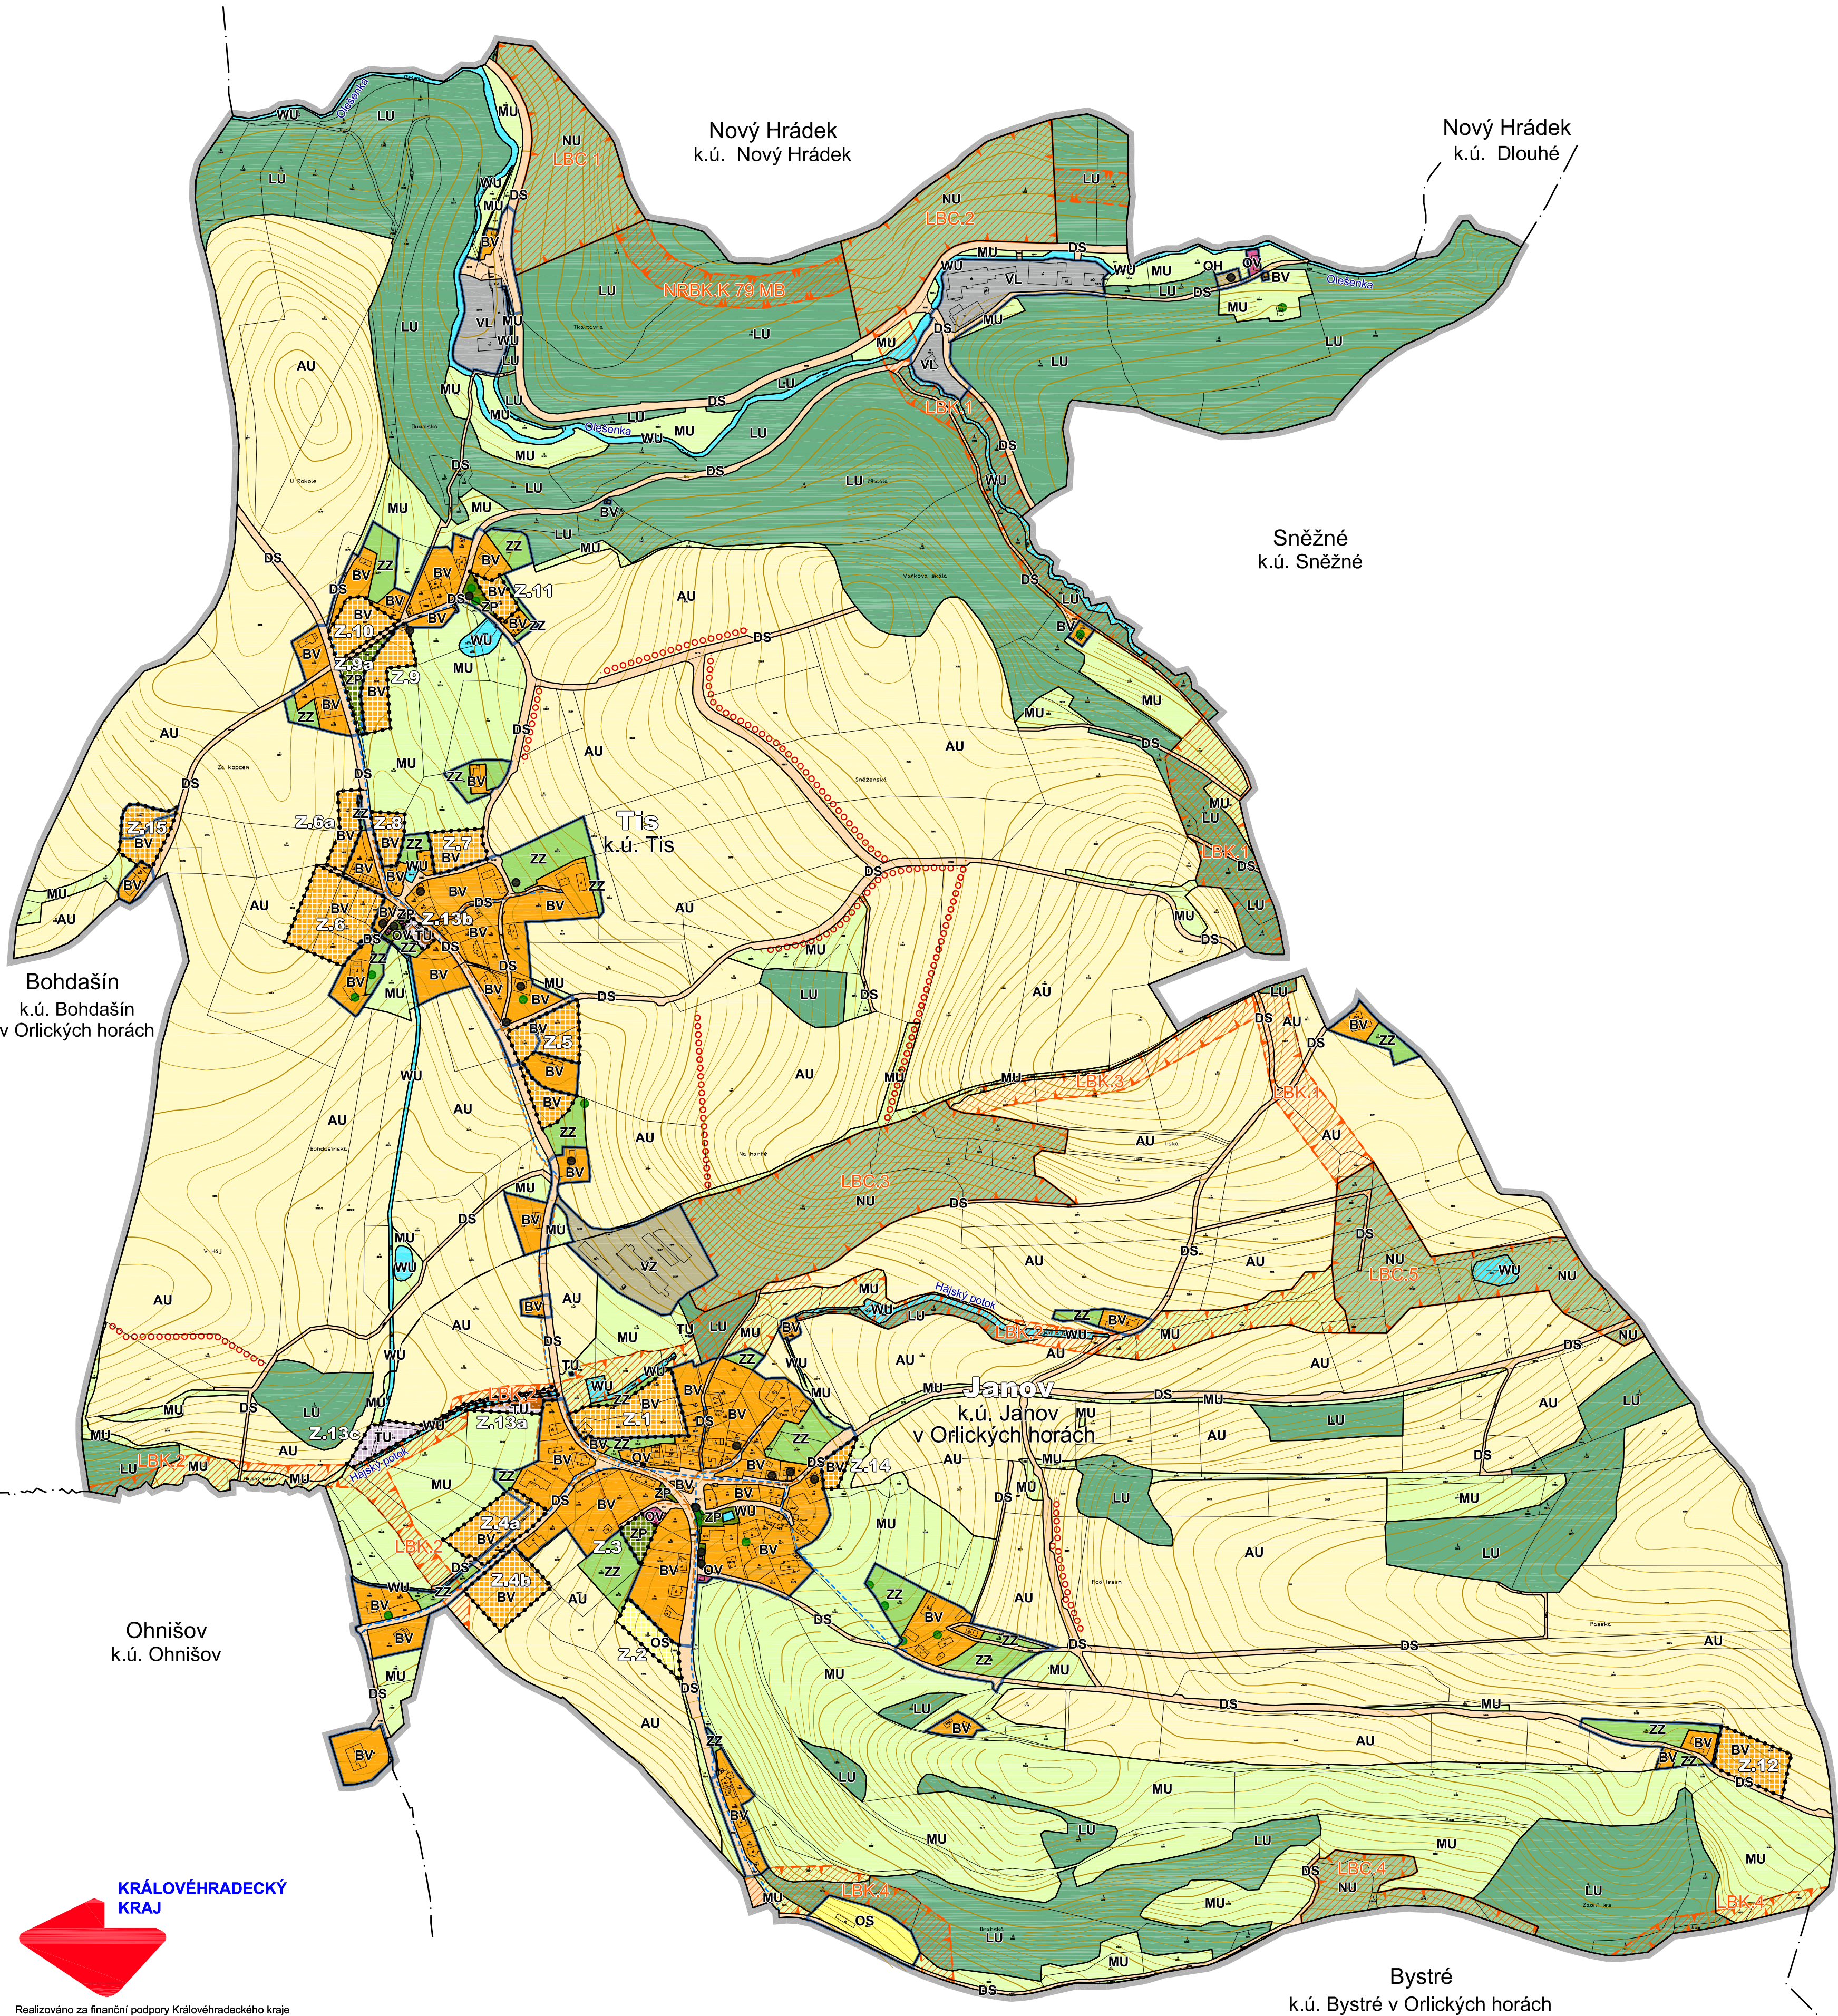

Realizováno za finanční podpory Královéhradeckého kraje