


# ODŮVODNĚNÍ ÚZEMNÍHO PLÁNU KRÁLOVA LHOTA

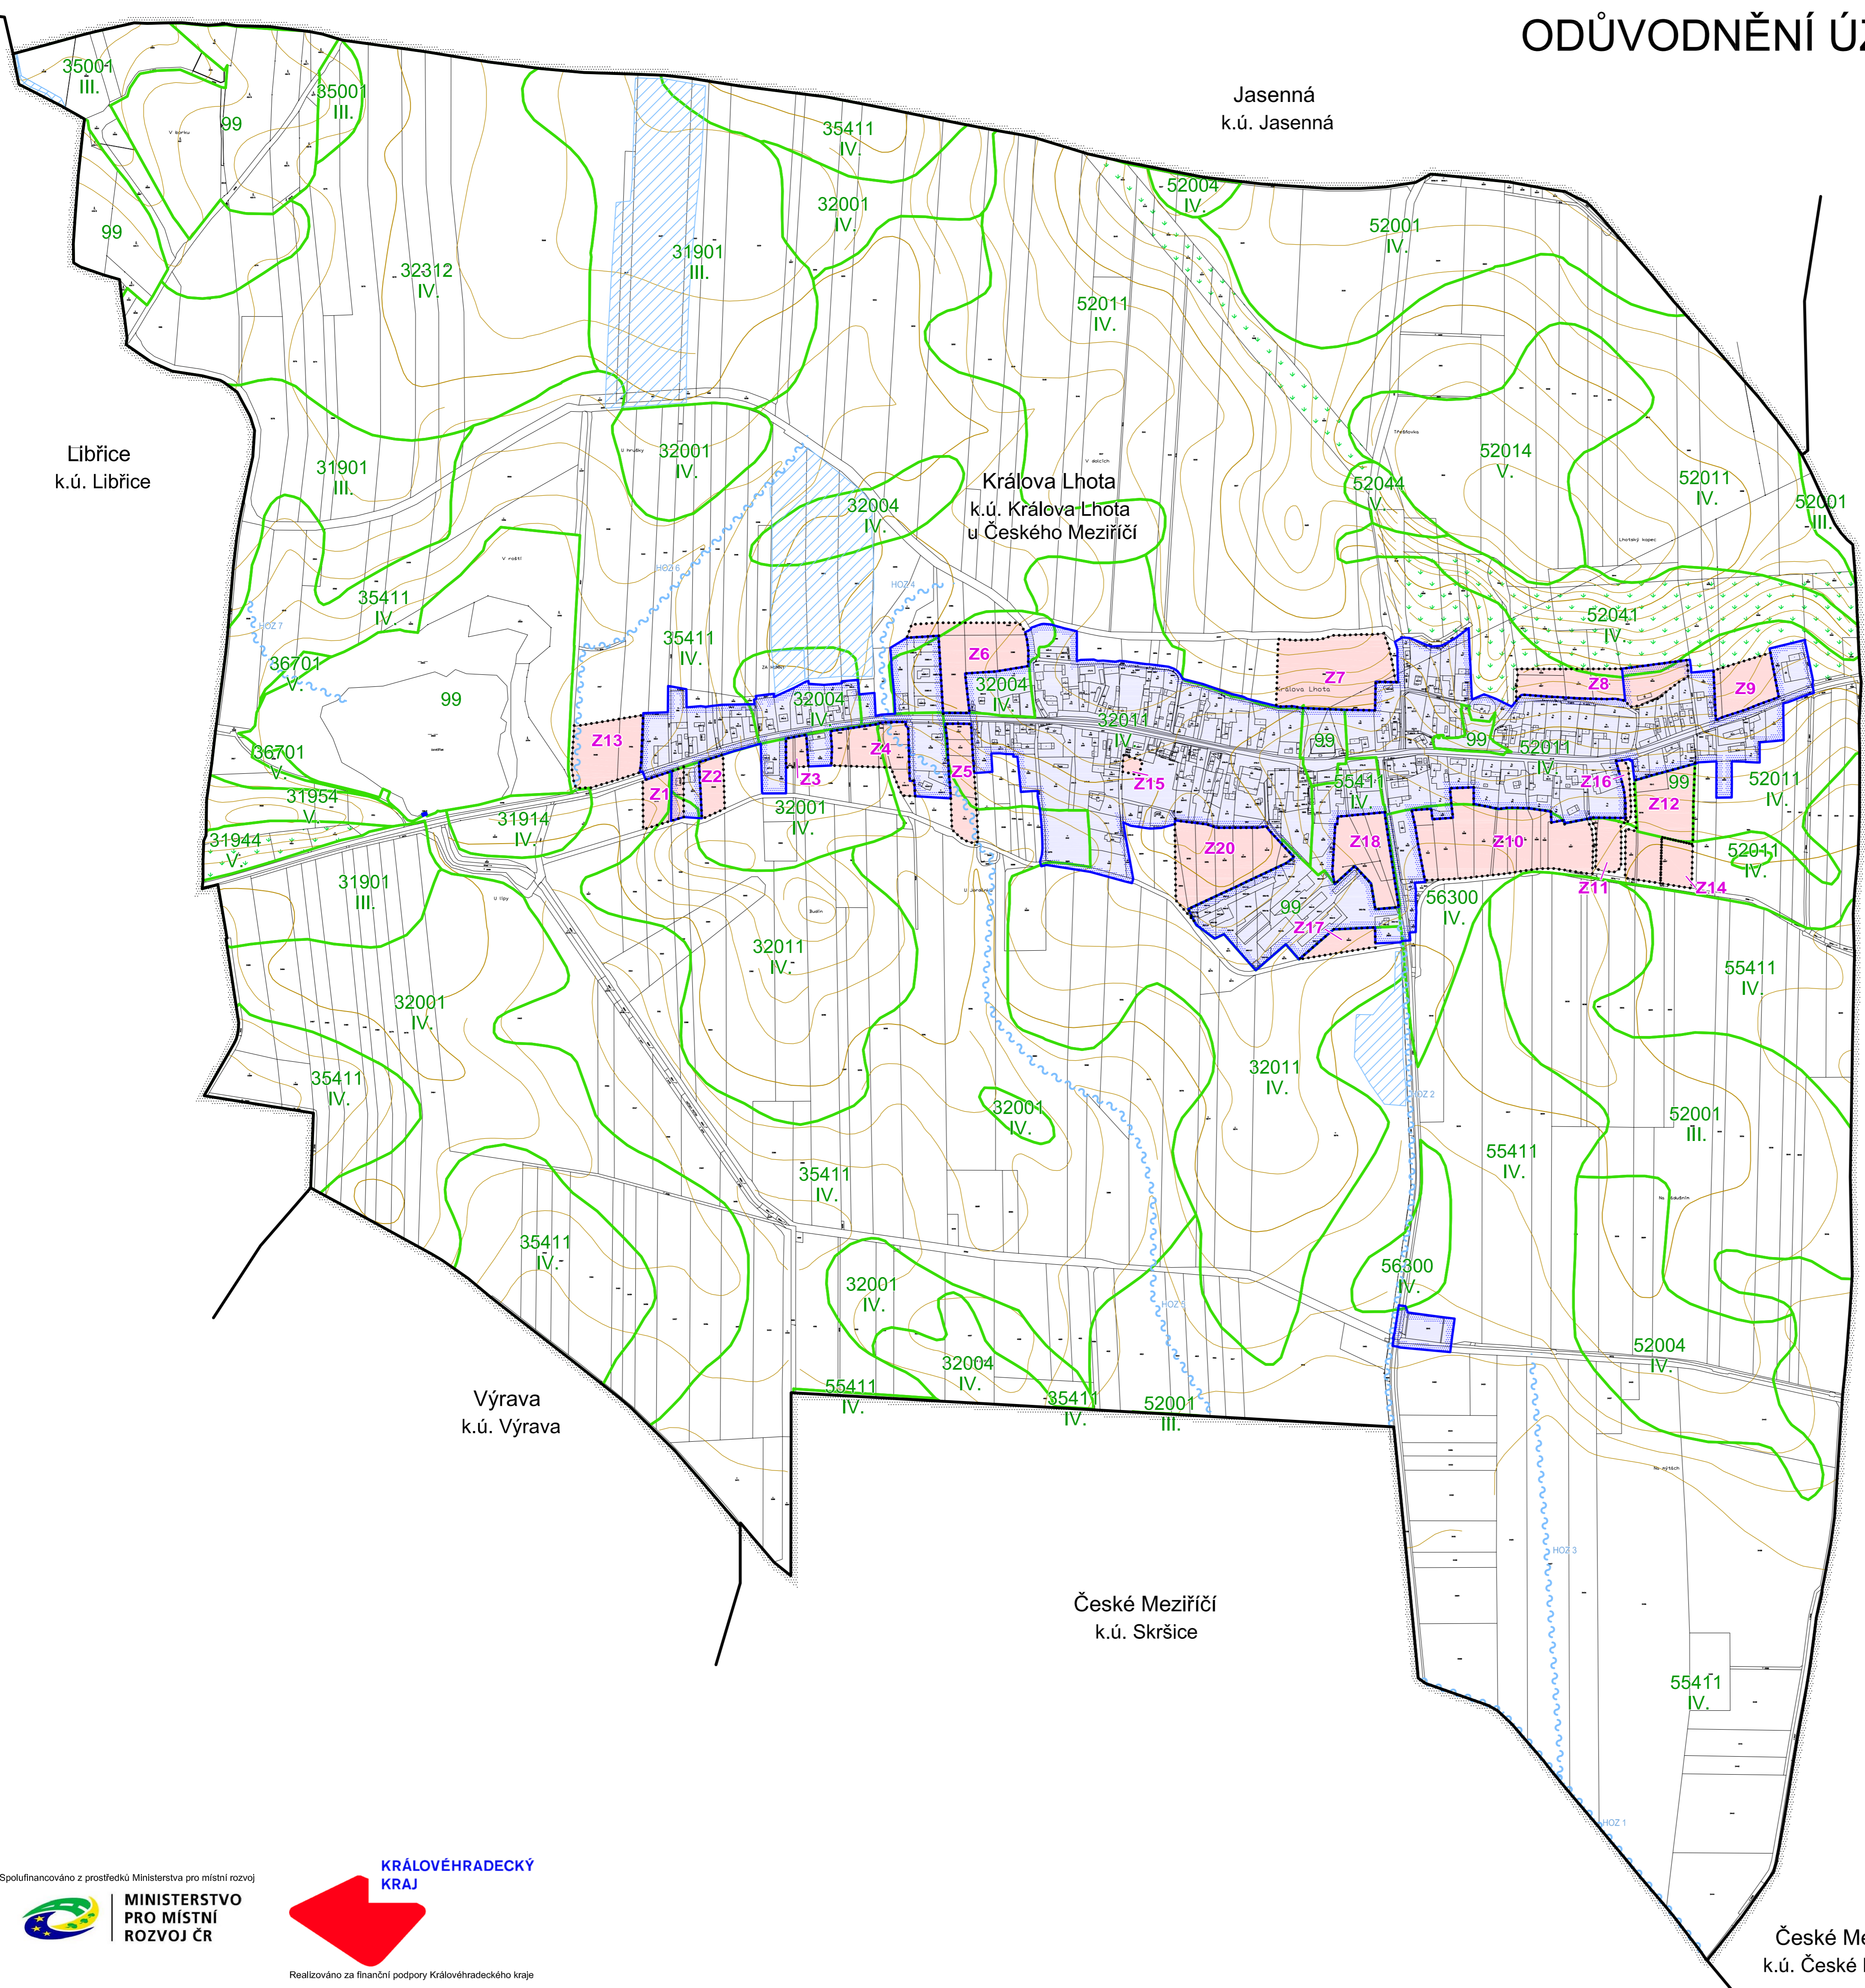

## LEGENDA:

STAV / PLOCHY STABILIZOVANE	NÁVRH / PLOCHY ZMĚN	ÚZEMNÍ REZERVA
<b>HRANICE ÚZEMNÍCH JEDNOTEK A PLOCH</b>		
Hranice řešeného území		
Hranice zastavěného území k 9. 9. 2019		
Hranice zastavitelných ploch (Z)		
<b>ZÁBOR ZPF A PUPFL</b>		
Hranice BPEJ		
56300		Kód BPEJ
IV.		Třída ochrany
		Investice do půdy / hlavní odvodňovací zařízení
		Zatrávňení (protierozní opatření)



ZÁZNAM O ÚČINNOSTI: Územní plán Králova Lhota		
Označení správního orgánu, který územní plán vydal:	Zastupitelstvo obce Králova Lhota	
Datum nabytí účinnosti:		
Pořizovatel:	Městský úřad Dobruška, odbor rozvoje města	
Jméno a příjmení oprávněné úřední osoby pořizovatele:	Ing. Naděžda Lžičarová	
Funkce:	referent odboru rozvoje města	Úřední razítko a podpis

ODŮVODNĚNÍ ÚZEMNÍHO PLÁNU KRÁLOVA LHOTA		
VÝKRES PŘEDPOKLÁDANÝCH ZÁBORŮ PŮDNÍHO FONDU 3		
Projektant:	REGIO, projektový ateliér s.r.o.	
Autorský kolektiv:	Ing. arch. Jana Šejtlová, Ing. Zlata Macháčová, RNDr. Lukáš Zemánek, Ph.D., Pavel Kupka, Jan Harčarik	
Objednatel:	Obec Králova Lhota	Návrh: Zář 2019
Měřítko:	1 : 5 000	Vydání ÚP: