


Územní plán Pohoří

Technická infrastruktura

- vodní hospodářství

1 : 5000

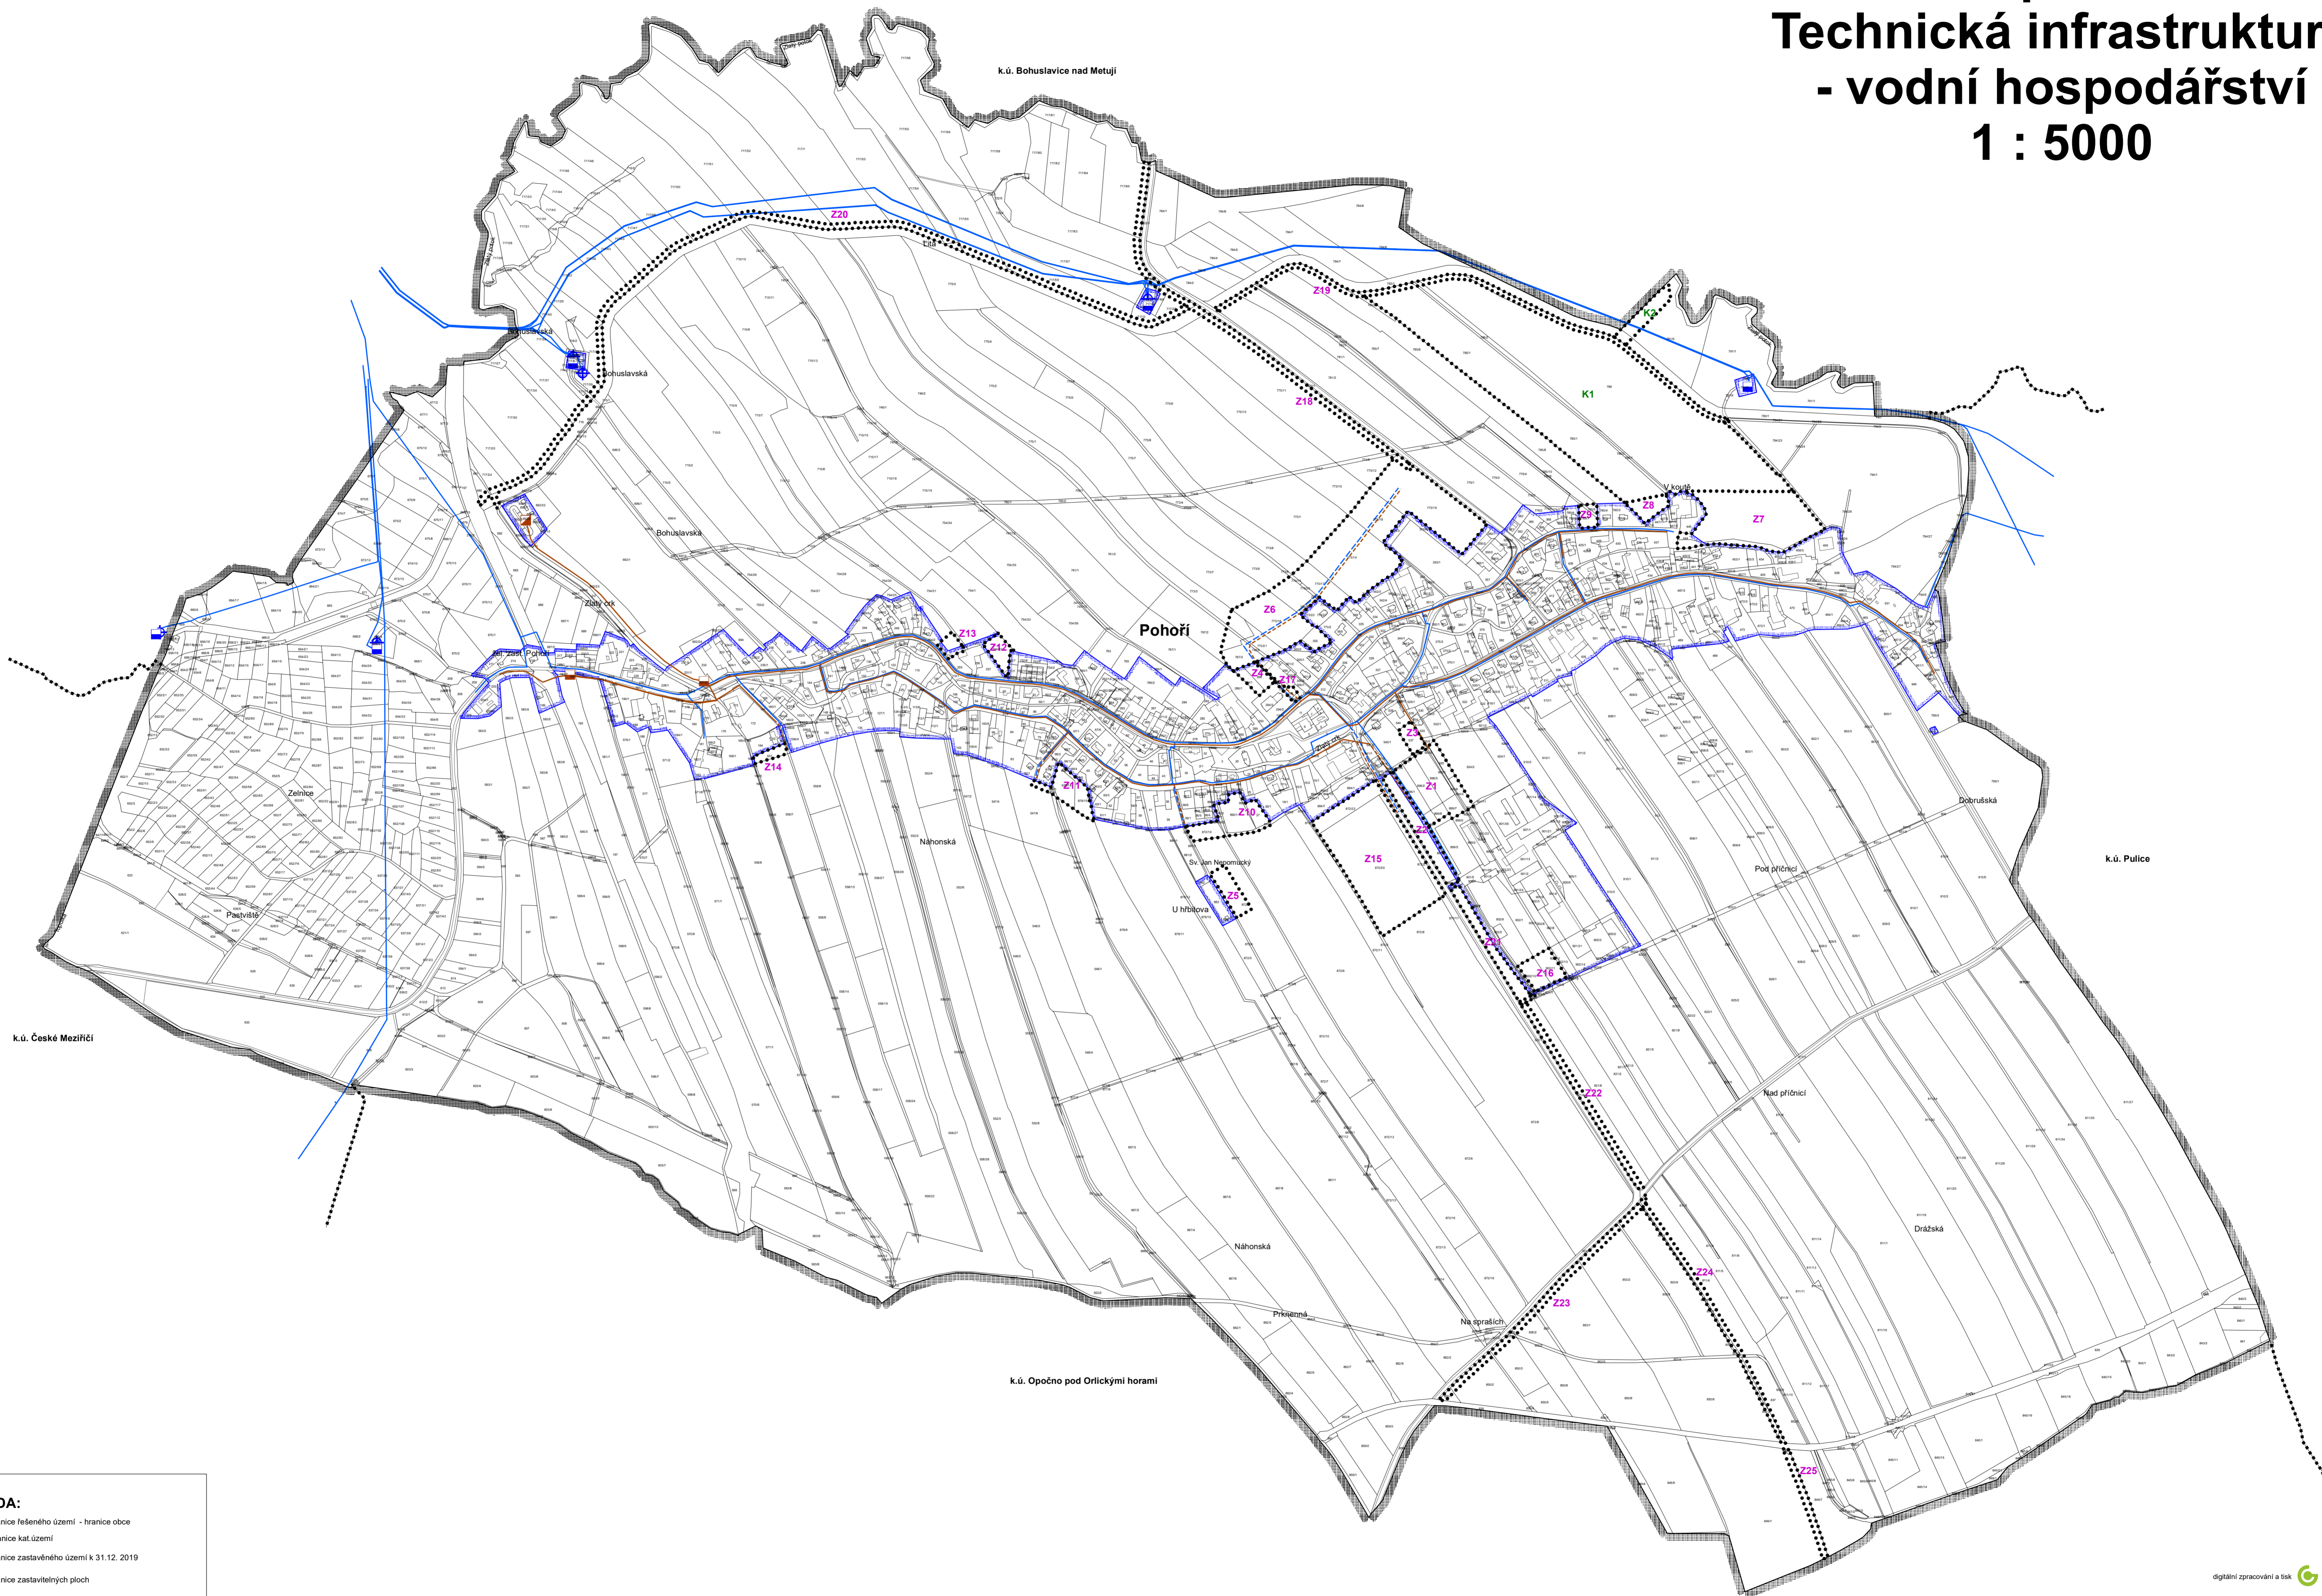

LEGENDA:

- hranice řešeného území - hranice obce
 - hranice kat. území
 - hranice zastavěného území k 31.12. 2019
 - hranice zastavěných ploch
 - plochy změn v krajně
 - plochy změn v krajně
- Technická infrastruktura:
- vodovod
 - vodní zdroj
 - kanalizace
 - čerpací stanice vodovodu
 - čerpací stanice kanalizace
 - čistírna odpadních vod

ZÁZNAM O ÚČINNOSTI: Územní plán Pohoří	
Označení správního orgánu, který územní plán vydal:	Zastupitelstvo obce Pohoří
Datum nabytí účinnosti:	
Pořizovatel:	Městský úřad Dobruška, odbor rozvoje města
Jméno a příjmení oprávněné úřední osoby pořizovatele:	Ing. Naděžda Lžičarová
Funkce:	referent odboru rozvoje města
	Úřední razítko a podpis

projektant: Ing.arch. Karel Novotný	Ing.arch. Karel Novotný autorizovaný architekt Brožíkova 1684 Hradec Králové 12
pořizovatel: Městský úřad Dobruška	
objednatel: Obec Pohoří	datum: srpen 2020 měřítko: 1:5000
Územní plán Pohoří	
Technická infrastruktura - vodní hospodářství	
3	