Územní plán Pohoří
Technická infrastruktura
- energetika, telekomunikace
1 : 5000

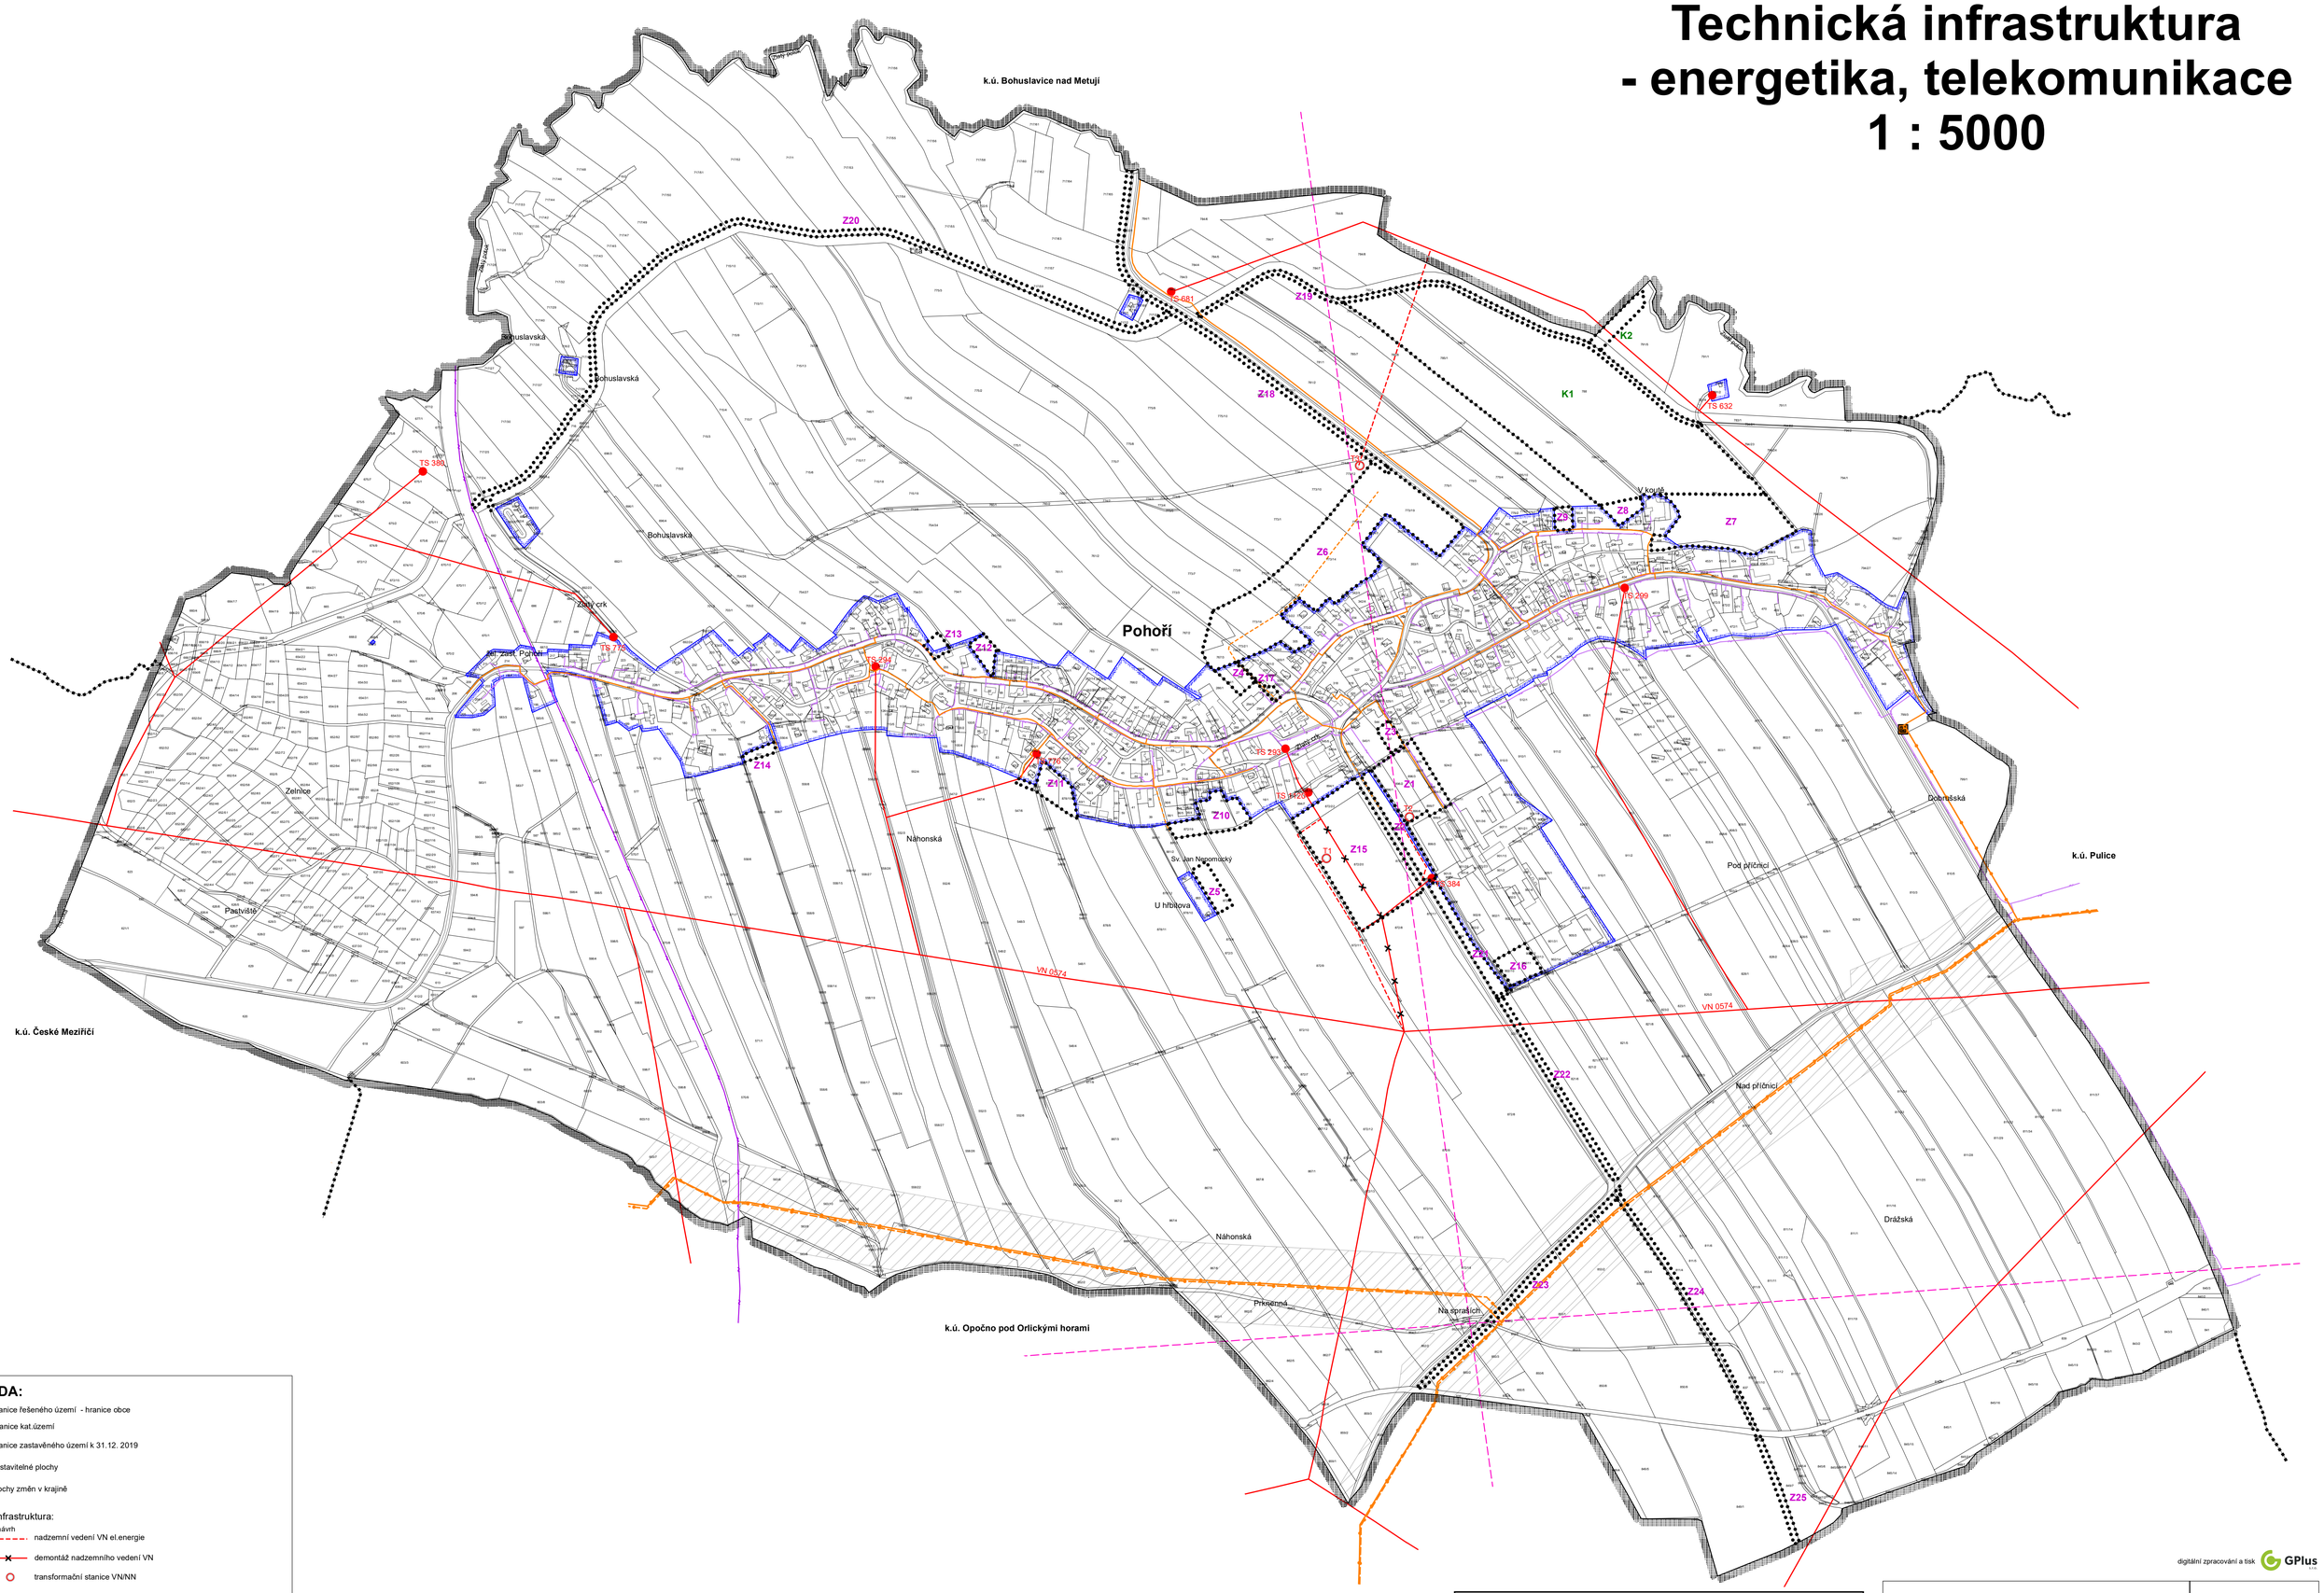

LEGENDA:

- hranice řešeného území - hranice obce
- hranice kat.území
- hranice zastavěného území k 31.12. 2019
- Z1 — zastavitelné plochy
- K1 — plochy změn v krajině

Technická infrastruktura:

stav	návrh	
		nadzemní vedení VN el.energie
		demontáž nadzemního vedení VN
		transformační stanice VN/NN
		STL plynovod
		VTL plynovod
		dálkový plynovod přepravní soustavy - územní rezerva
		regulační stanice VTL/STL plynovodu
		radioreléové trasy
		kabelové komunikační vedení O2

Koridory technické infrastruktury

- koridor pro dálkový plynovod přepravní soustavy

digitální zpracování a tisk GPlus s.r.o.

ZÁZNAM O ÚČINNOSTI: Územní plán Pohoří		
Označení správního orgánu, který územní plán vydal:	Zastupitelstvo obce Pohoří	
Datum nabytí účinnosti:		
Pořizovatel:	Městský úřad Dobruška, odbor rozvoje města	
Jméno a příjmení oprávněné úřední osoby pořizovatele:	Ing. Naděžda Lžičařová	
Funkce:	referent odboru rozvoje města	Úřední razítko a podpis

projektant: Ing.arch. Karel Novotný	Ing.arch. Karel Novotný autorizovaný architekt Brožíkova 1684 Hradec Králové 12	
pořizovatel: Městský úřad Dobruška		
objednatel: Obec Pohoří	datum: srpen 2020	měřítko: 1: 5000
Územní plán Pohoří		**4**
Technická infrastruktura - energetika, telekomunikace		