


Územní plán Pohoří

Výkres širších vztahů

1 : 50 000

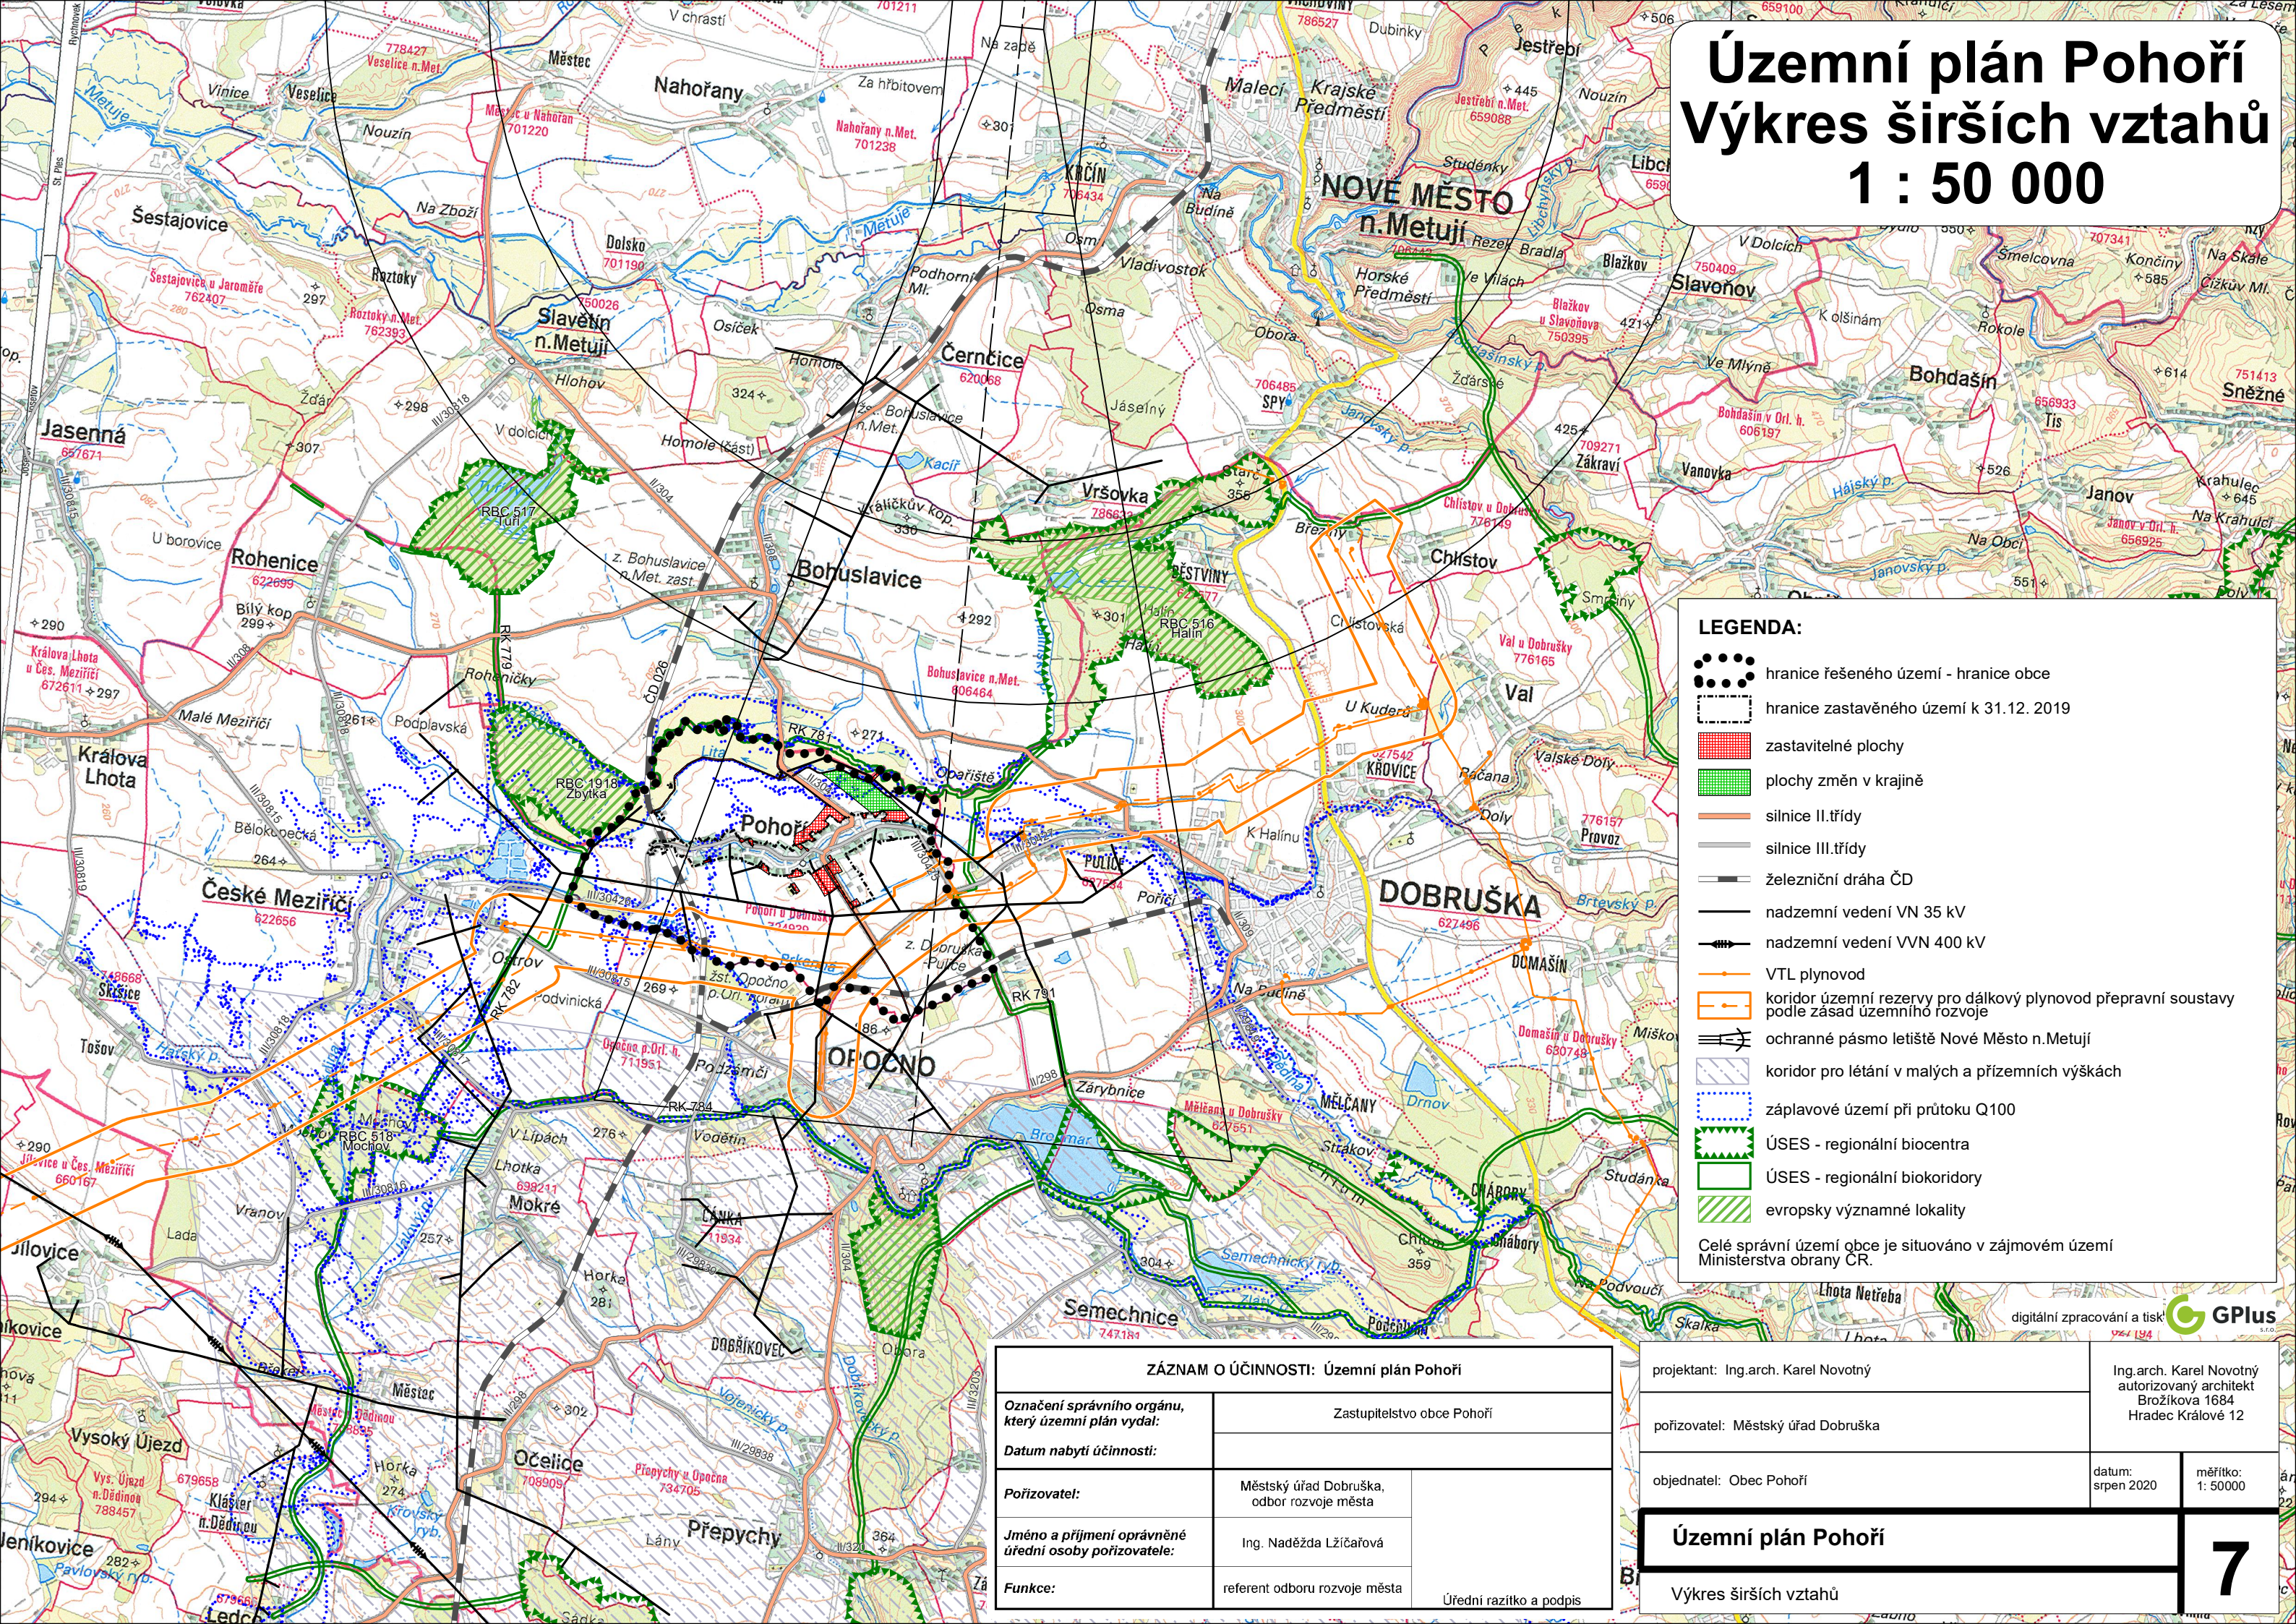

LEGENDA:

- hranice řešeného území - hranice obce
 - hranice zastavěného území k 31.12. 2019
 - ▨ zastavitelné plochy
 - ▨ plochy změn v krajině
 - silnice II. třídy
 - silnice III. třídy
 - železniční dráha ČD
 - nadzemní vedení VN 35 kV
 - nadzemní vedení VVN 400 kV
 - VTL plynovod
 - koridor územní rezervy pro dálkový plynovod přepravní soustavy podle zásad územního rozvoje
 - ochranné pásmo letiště Nové Město n. Metují
 - koridor pro létání v malých a přízemních výškách
 - ▨ záplavové území při průtoku Q100
 - ▨ ÚSES - regionální biocentra
 - ▨ ÚSES - regionální biokoridory
 - ▨ evropsky významné lokality
- Celé správní území obce je situováno v zájmovém území Ministerstva obrany ČR.

ZÁZNAM O ÚČINNOSTI: Územní plán Pohoří		
Označení správního orgánu, který územní plán vydal:	Zastupitelstvo obce Pohoří	
Datum nabytí účinnosti:		
Pořizovatel:	Městský úřad Dobruška, odbor rozvoje města	
Jméno a příjmení oprávněné úřední osoby pořizovatele:	Ing. Naděžda Lžičarová	
Funkce:	referent odboru rozvoje města	Úřední razítko a podpis

projektant: Ing.arch. Karel Novotný		Ing.arch. Karel Novotný autorizovaný architekt Brožíkova 1684 Hradec Králové 12	
pořizovatel: Městský úřad Dobruška			
objednatel: Obec Pohoří		datum: srpen 2020	měřítko: 1: 50000
Územní plán Pohoří		Výkres širších vztahů	