


# ZMĚNA Č.1 ÚZEMNÍHO PLÁNU PŘEPYCHY

## Hlavní výkres - výkres věcných změn

### 1: 5000

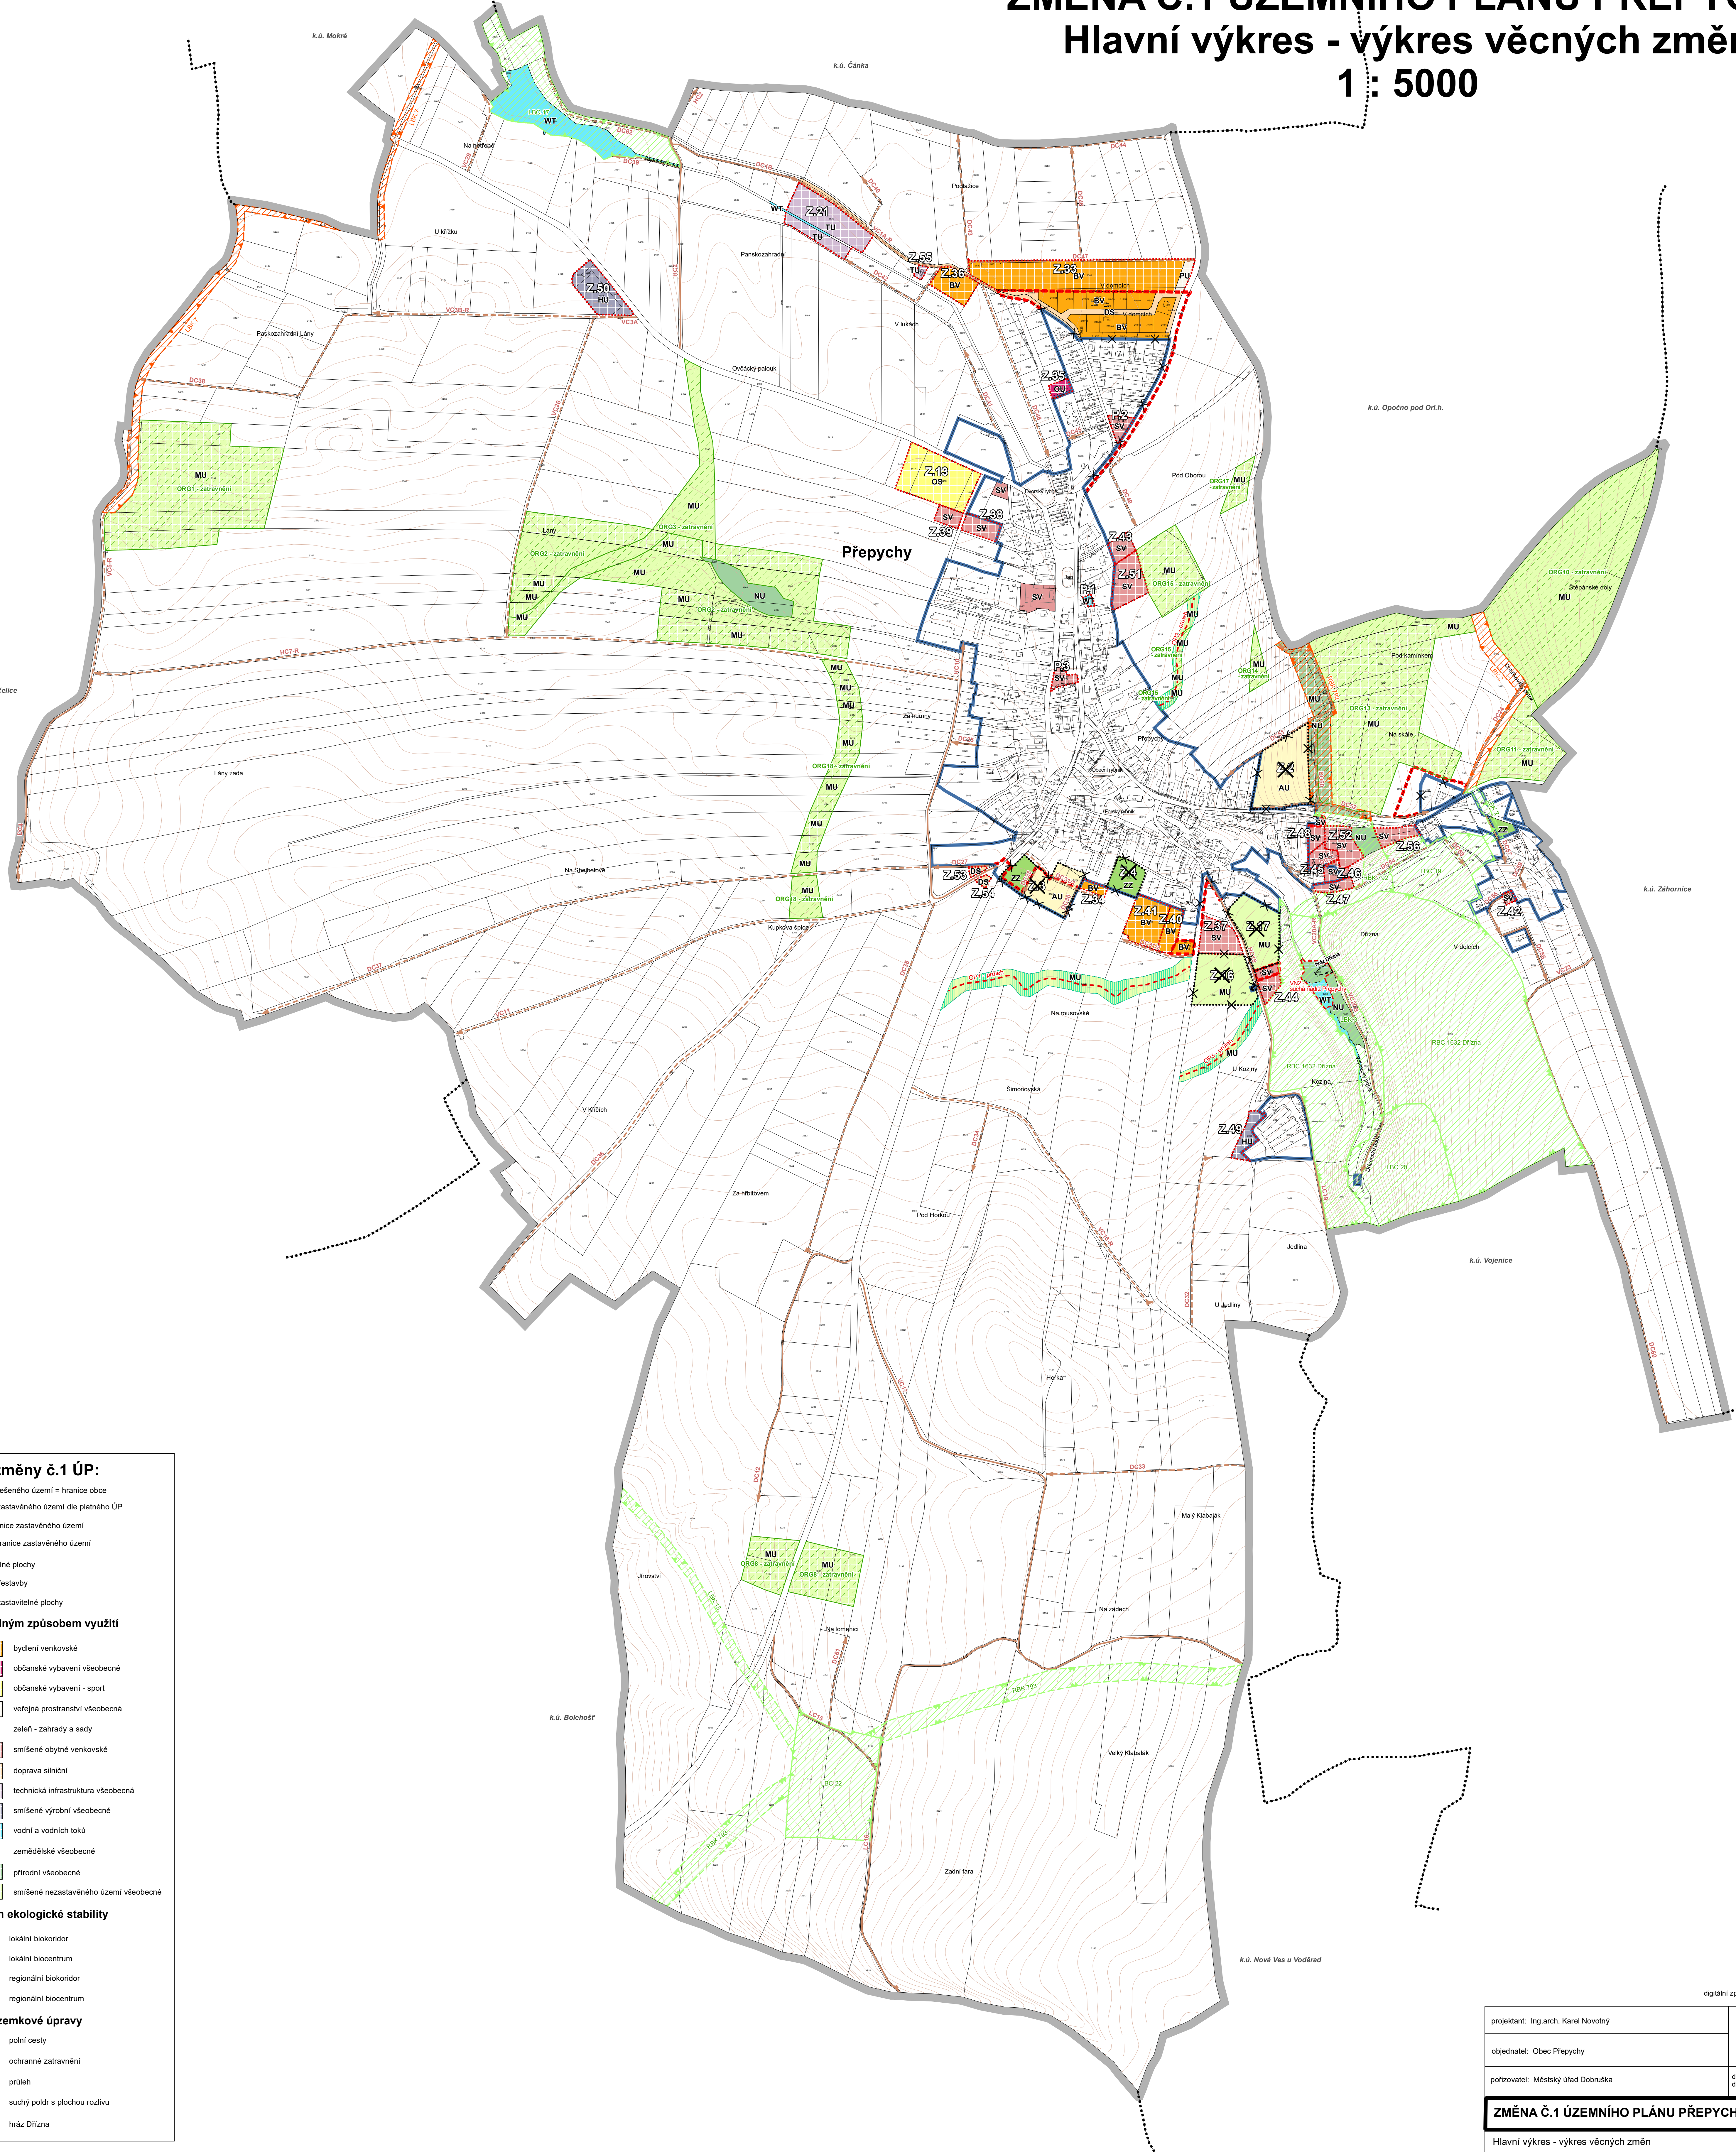

**Legenda změny č.1 ÚP:**

- hranice řešeného území = hranice obce
- hranice zastavěného území dle platného ÚP
- nová hranice zastavěného území
- rušená hranice zastavěného území
- zastavitelné plochy
- plochy přestavby
- zrušení zastavitelných ploch

**Plochy s rozdílným způsobem využití**

BV	EV	bydlení venkovské
OU	OV	občanské vybavení všeobecné
OS	OS	občanské vybavení - sport
PU	PU	veřejná prostranství všeobecná
ZZ	ZZ	zeleň - zahrady a sady
SV	SV	smíšené obytné venkovské
DS	DS	doprava silniční
TU	TU	technická infrastruktura všeobecná
HU	HU	smíšené výrobní všeobecné
WT	WT	vodní a vodních toků
AU	AU	zemědělské všeobecné
NU	NU	přírodní všeobecné
MU	MU	smíšené nezastavěné území všeobecné

**Územní systém ekologické stability**

lokální biokoridor	lokální biocentrum	regionální biokoridor	regionální biocentrum
--------------------	--------------------	-----------------------	-----------------------

**Komplexní pozemkové úpravy**

- polní cesty
- ochranné zatravnění
- průlehy
- suchý poldr s plochou rozlivu
- hráz Dřizna

digitální zpracování a tisk **GPlus**

projektant: Ing.arch. Karel Novotný	Ing.arch. Karel Novotný autORIZOVANÝ ARCHITEKT BŘEZNOVÁ 1684 HRDEC KRÁLOVÉ 12
objednatel: Obec Přepychy	
pořizovatel: Městský úřad Dobruška	datum: duben 2024 mřížko: 1:5000

**ZMĚNA Č.1 ÚZEMNÍHO PLÁNU PŘEPYCHY**

Hlavní výkres - výkres věcných změn

**2a**