


# ÚZEMNÍ PLÁN SEMECHNICE

## Technická infrastruktura - vodní hospodářství

### M 1 : 5000

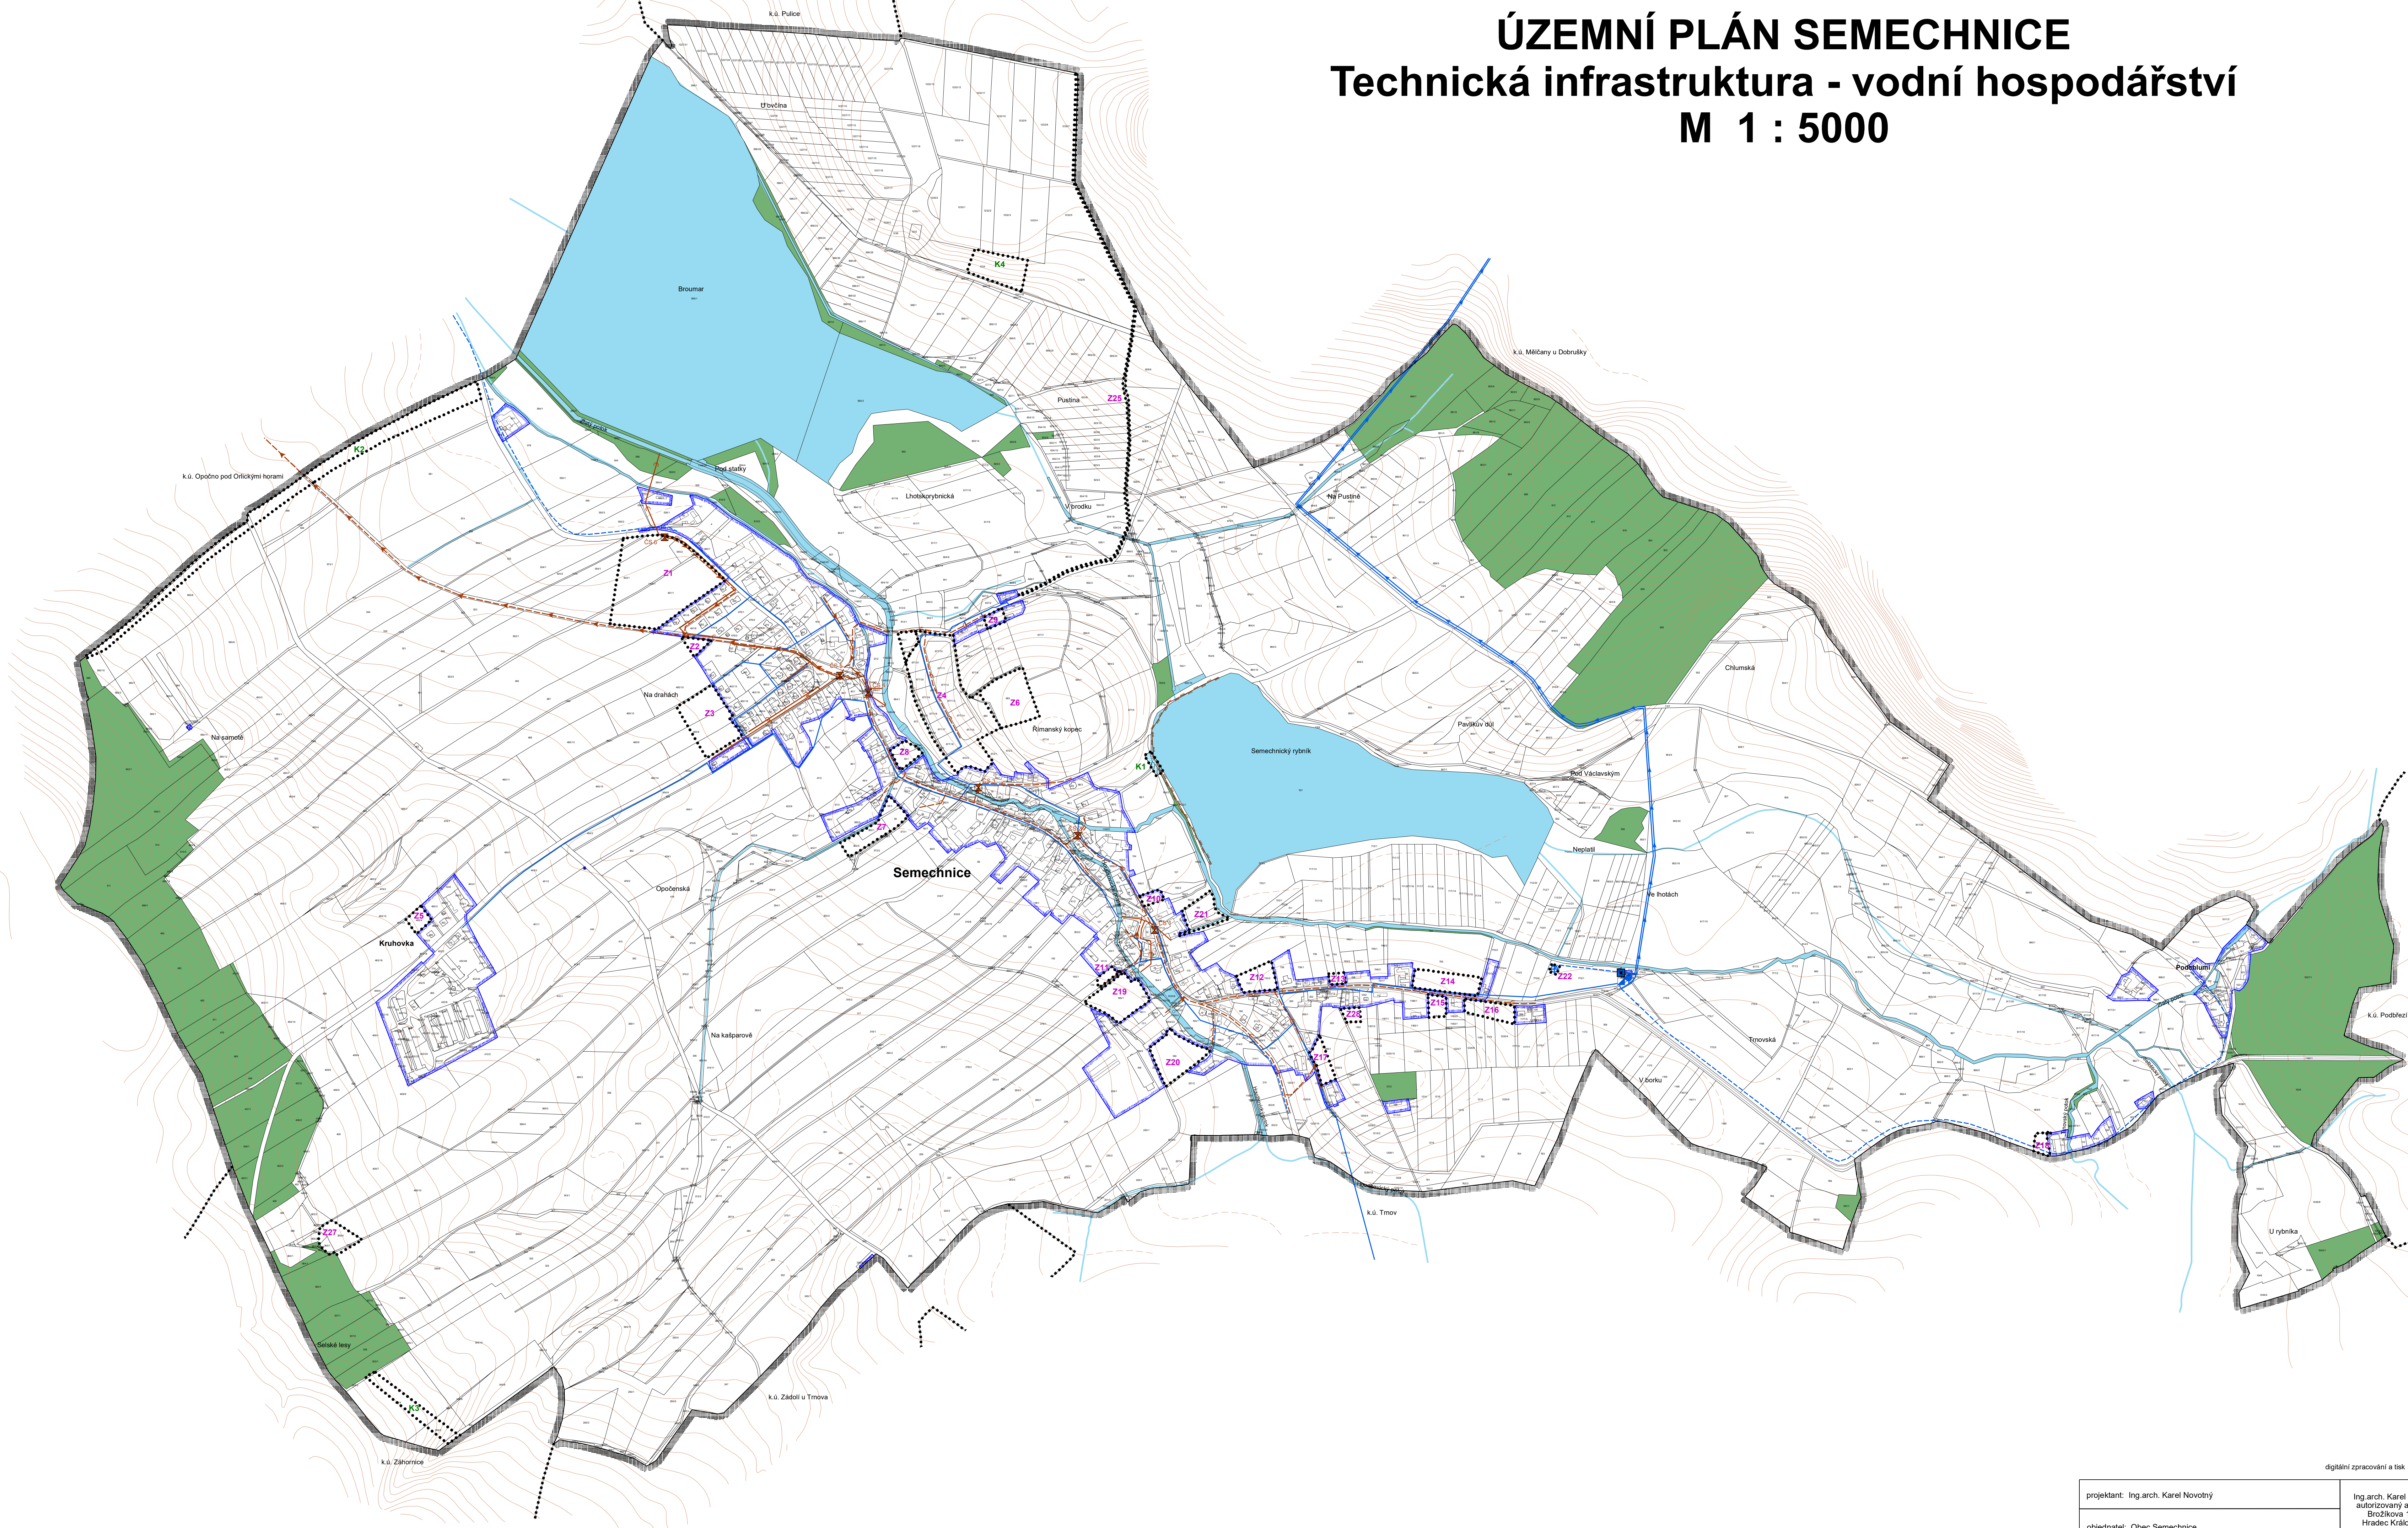

- Legenda:**
- hranice řešeného území
  - hranice navazujících katastrálních území
  - hranice zastavěného území k 30.4.2017
  - zastavitelné plochy
  - plochy změn v krajině
- |      |  |
|------|--|
| stav | návrh  |
|      |  |
|      | vodní zdroj                                  |
|      | čerpací stanice vodovodu                     |
|      | úpravná voda                                 |
|      | vodovodní řad                                |
|      | vodovodní řad - výtlač                       |
|      | čerpací stanice kanalizace                   |
|      | kanalizace gravitační                        |
|      | kanalizace výtlač                            |
|      | protipovodňová ochrana - bezpečnostní přetiv |
|      | plochy vodní a vodohospodářské               |
|      | plochy lesní                                 |

digitální zpracování a tisk GPIUS

projekant: Ing.arch. Karel Novotný	Ing.arch. Karel Novotný autORIZOVANÝ ARCHITEKT Brožíkova 1684 Hradec Králové 12
objednatel: Obec Semechnice	
pořizovatel: Městský úřad Dobruška	datum: leden 2018 měřítko: 1:5000
<b>ÚZEMNÍ PLÁN SEMECHNICE</b>	
Technická infrastruktura - vodní hospodářství	
<b>3</b>	

Územní plán Semechnice byl spolufinancován z prostředků Ministerstva pro místní rozvoj