


ÚZEMNÍ PLÁN SEMECHNICE

Technická infrastruktura - energetika, telekomunikace

M 1 : 5000

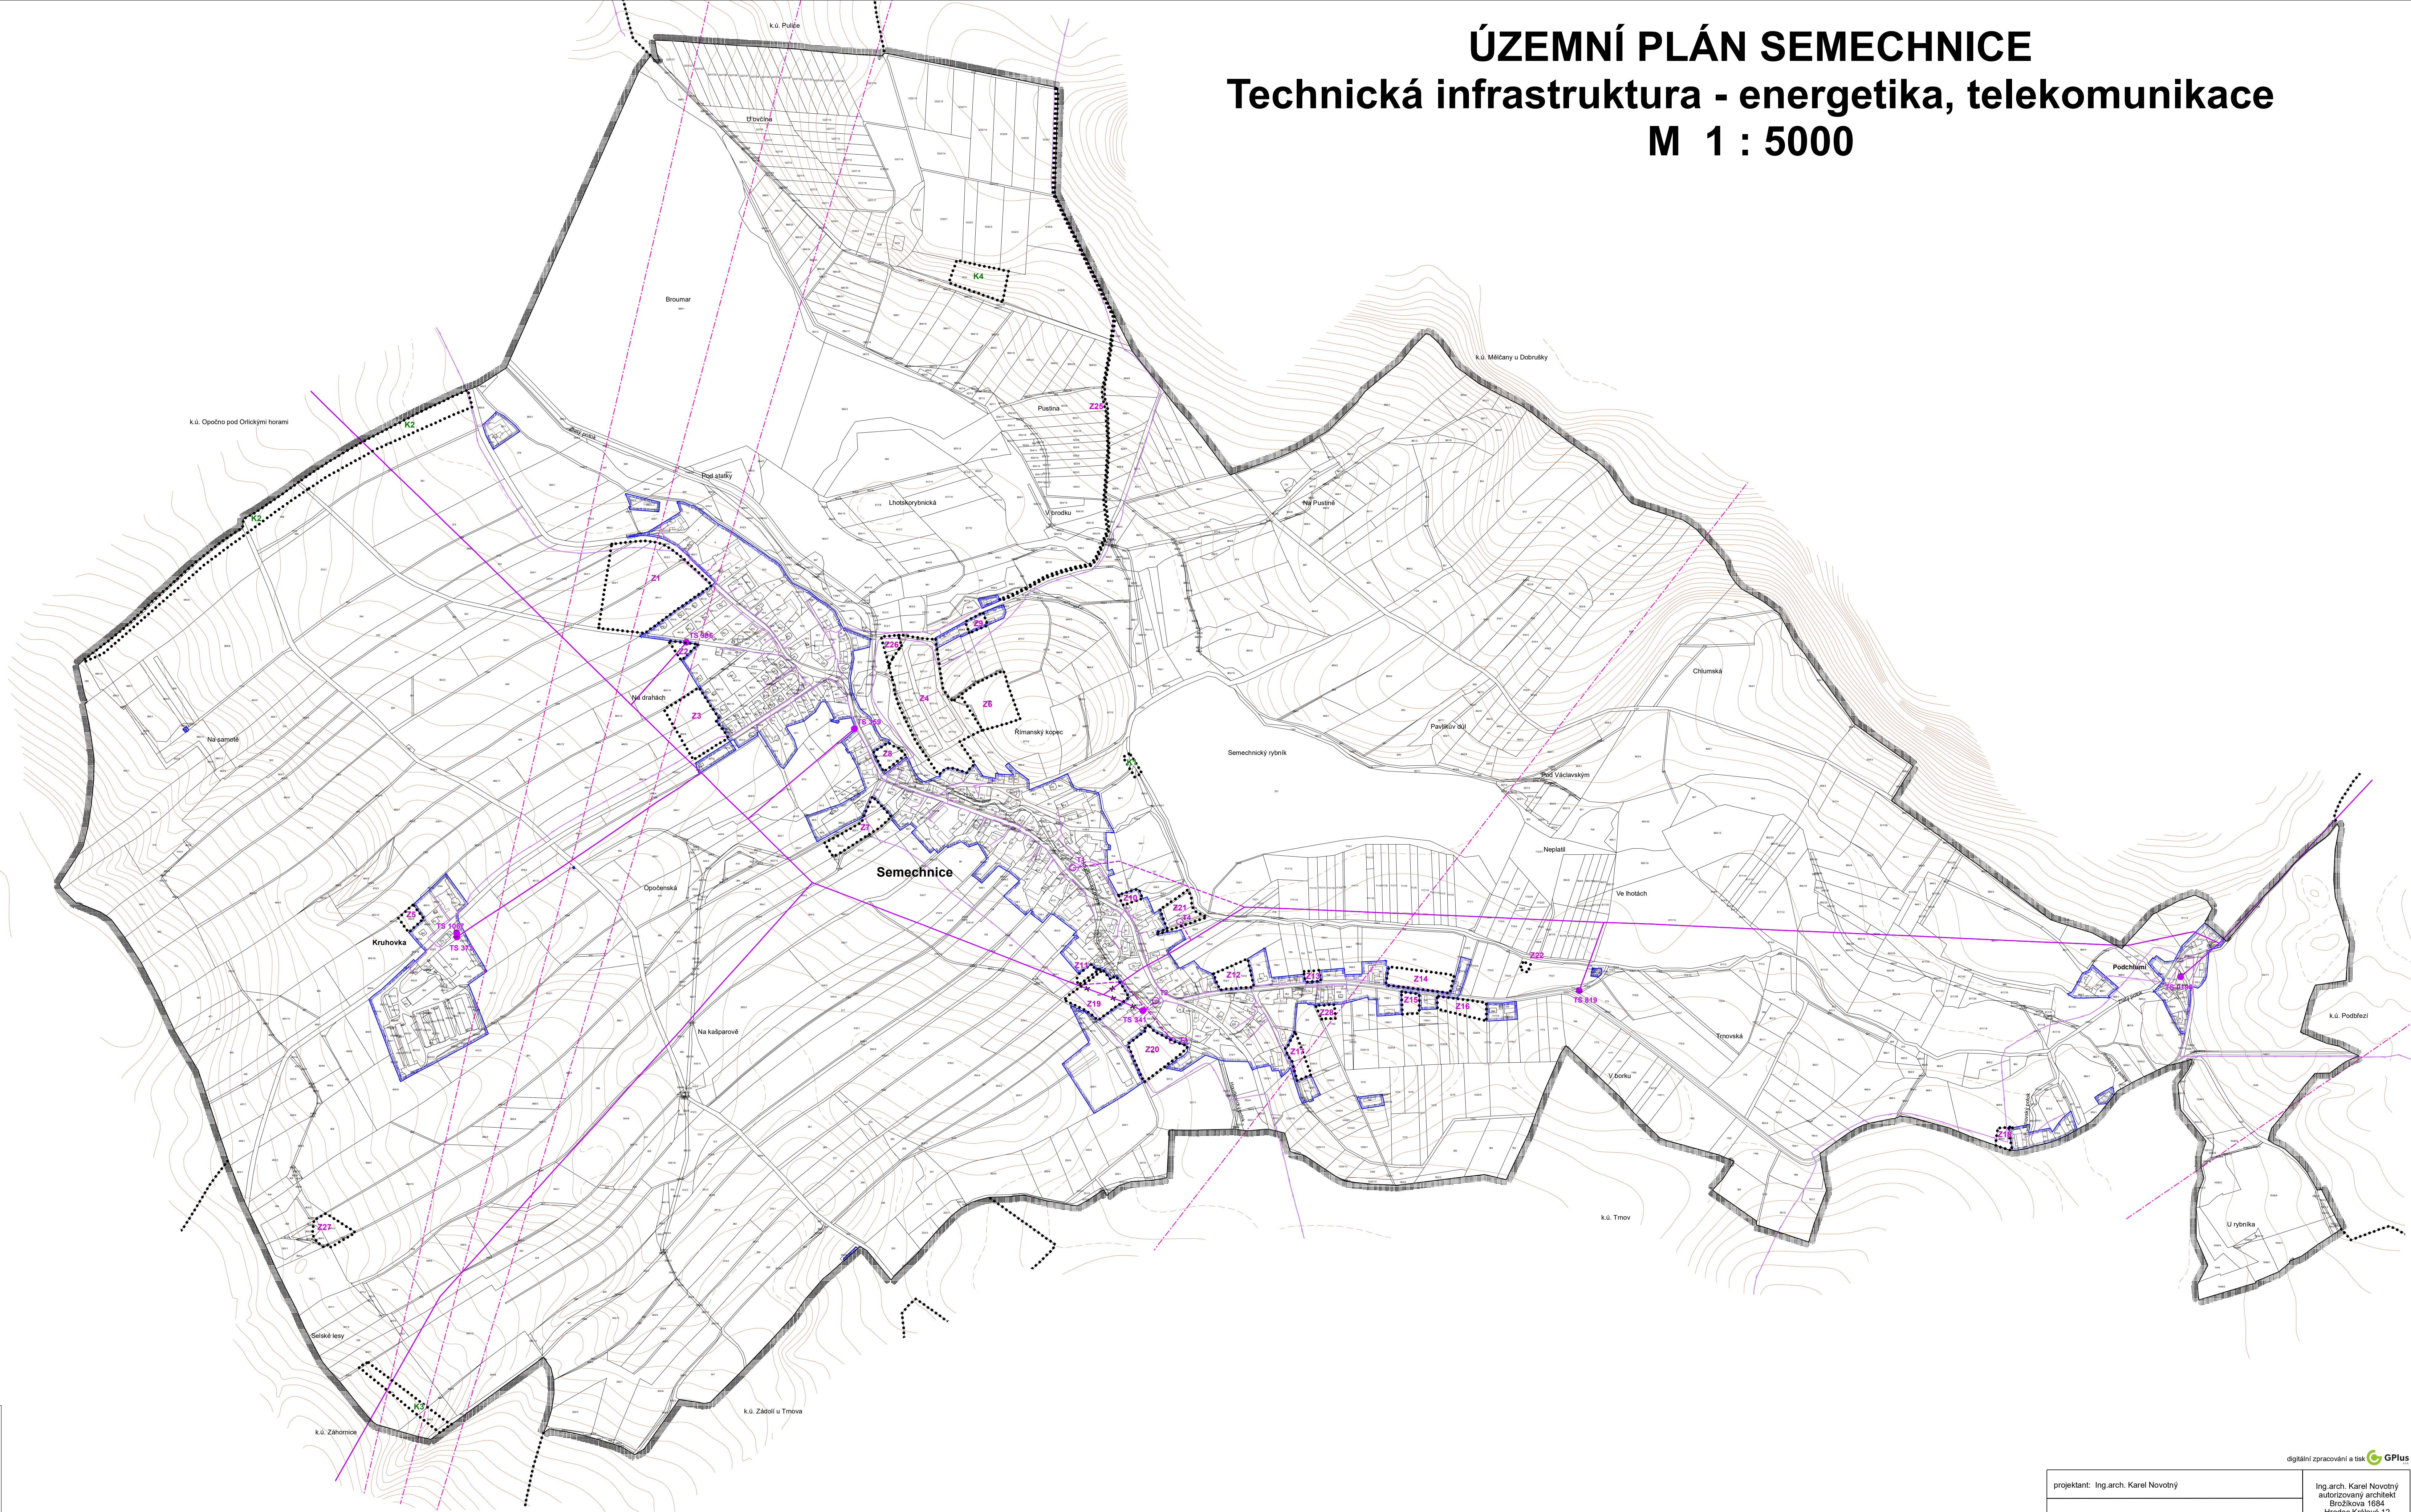

Legenda:

- hranice řešeného území
- hranice navazujících katastrálních území
- hranice zastavěného území k 30.4.2017
- zastavitelné plochy
- plochy změn v krajině
- stav
- návrh
- nadzemní vedení VN el.energie
- demontáž nadzemního vedení VN el.energie
- trafostanice
- komunikační vedení
- mikrovlnné síť

projektant: Ing.arch. Karel Novotný		Ing.arch. Karel Novotný autORIZOVANÝ ARCHITEKT Brožkova 1684 Hradec Králové 12	
objednatel: Obec Semechnice		datum: leden 2018	
pořizovatel: Městský úřad Dobruška		měřítko: 1:5000	
ÚZEMNÍ PLÁN SEMECHNICE		4	
Technická infrastruktura - energetika, telekomunikace			