


ÚZEMNÍ STUDIE VEŘEJNÉHO PROSTRANSTVÍ

Dobruška - lokality Z2.8 a Z2.14


ŘEŠENÍ DOPRAVNÍ INFRASTRUKTURY

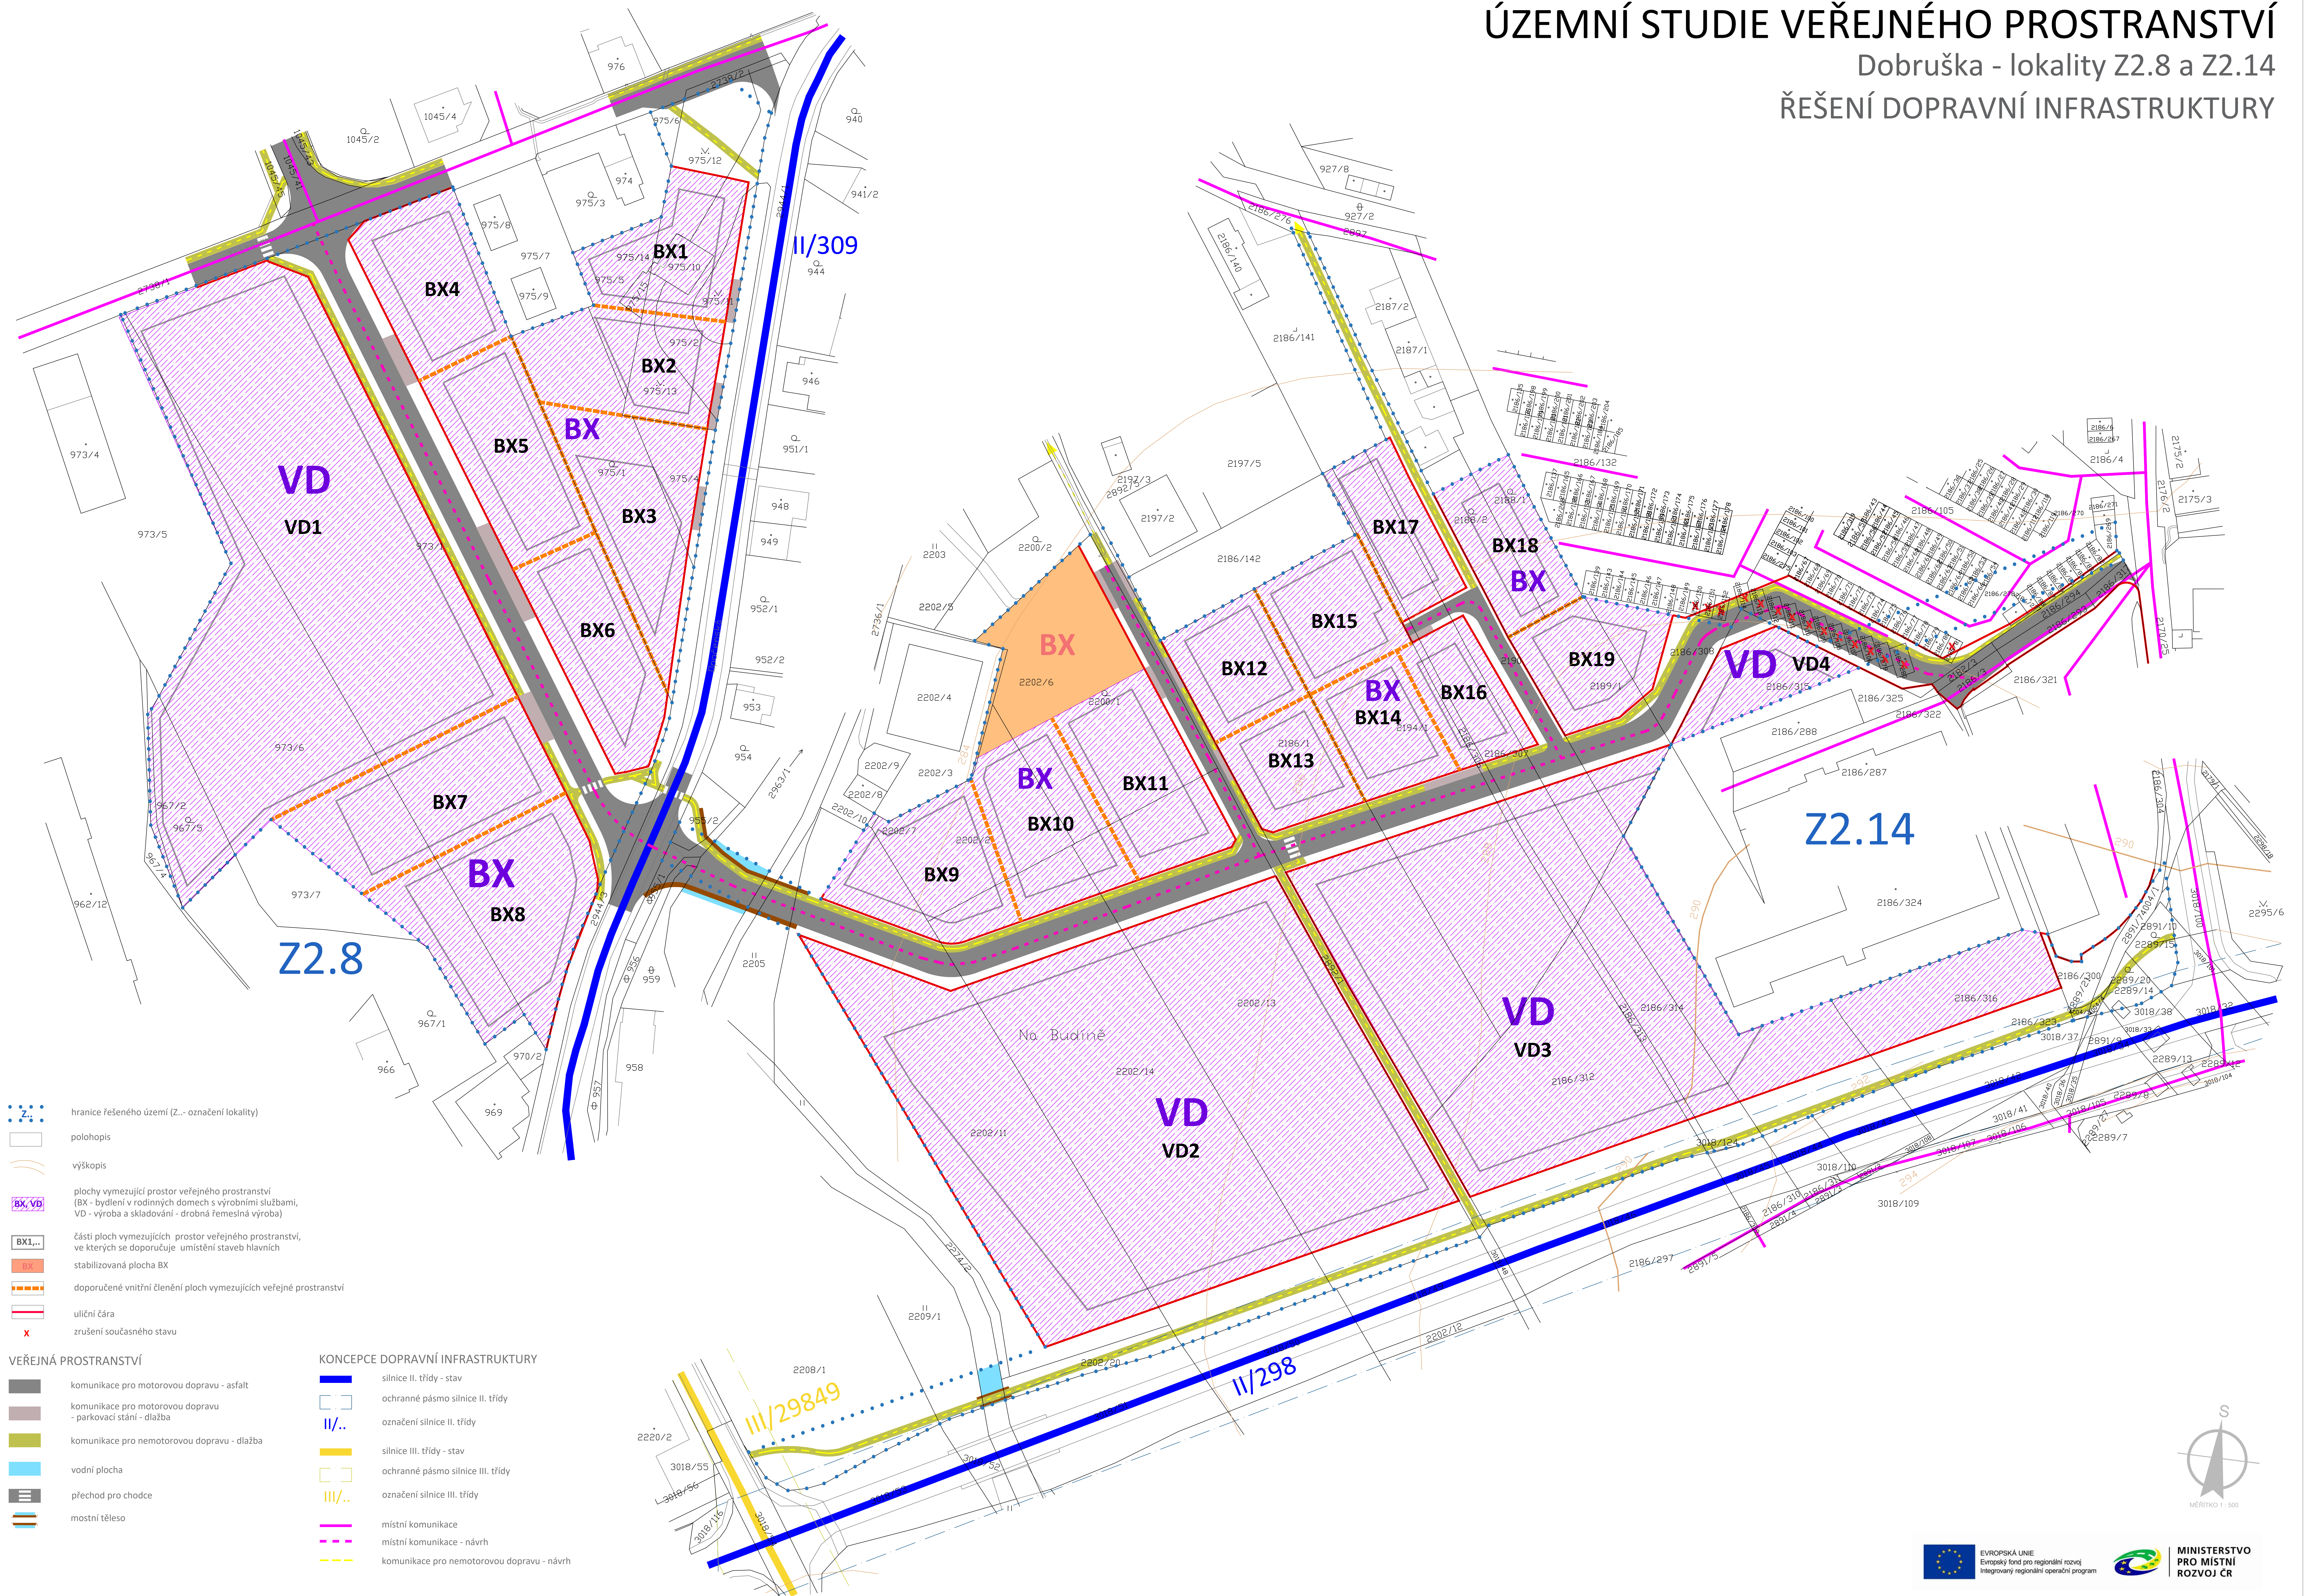

- hranice řešeného území (Z... označení lokality)
- polohopis
- výškopis
- plochy vymezující prostor veřejného prostranství
(BX - bydlení v rodinných domech s výrobními službami,
VD - výroba a skládávání - drobná řemeslná výroba)
- části ploch vymezujících prostor veřejného prostranství,
ve kterých se doporučuje umístění staveb hlavních
stabilizovaná plocha BX
- doporučené vnitřní členění ploch vymezujících veřejné prostranství
- uliční čára
- zrušení současného stavu

- #### VEŘEJNÁ PROSTRANSTVÍ
- komunikace pro motorovou dopravu - asfalt
 - komunikace pro motorovou dopravu - parkovací stání - dlažba
 - komunikace pro nemotorovou dopravu - dlažba
 - vodní plocha
 - přechod pro chodce
 - mostní těleso

- #### KONCEPCE DOPRAVNÍ INFRASTRUKTURY
- silnice II. třídy - stav
 - ochranné pásmo silnice II. třídy
 - označení silnice II. třídy
 - silnice III. třídy - stav
 - ochranné pásmo silnice III. třídy
 - označení silnice III. třídy
 - místní komunikace
 - místní komunikace - návrh
 - komunikace pro nemotorovou dopravu - návrh

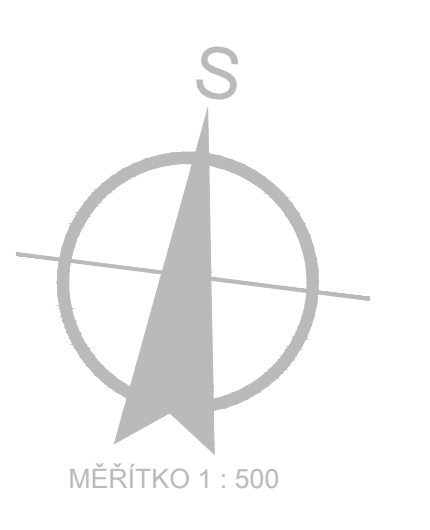

MĚŘITKO 1:500