


# ÚZEMNÍ STUDIE VEŘEJNÉHO PROSTRANSTVÍ

Dobruška - lokality Z2.8 a Z2.14  
ŘEŠENÍ TECHNICKÉ INFRASTRUKTURY

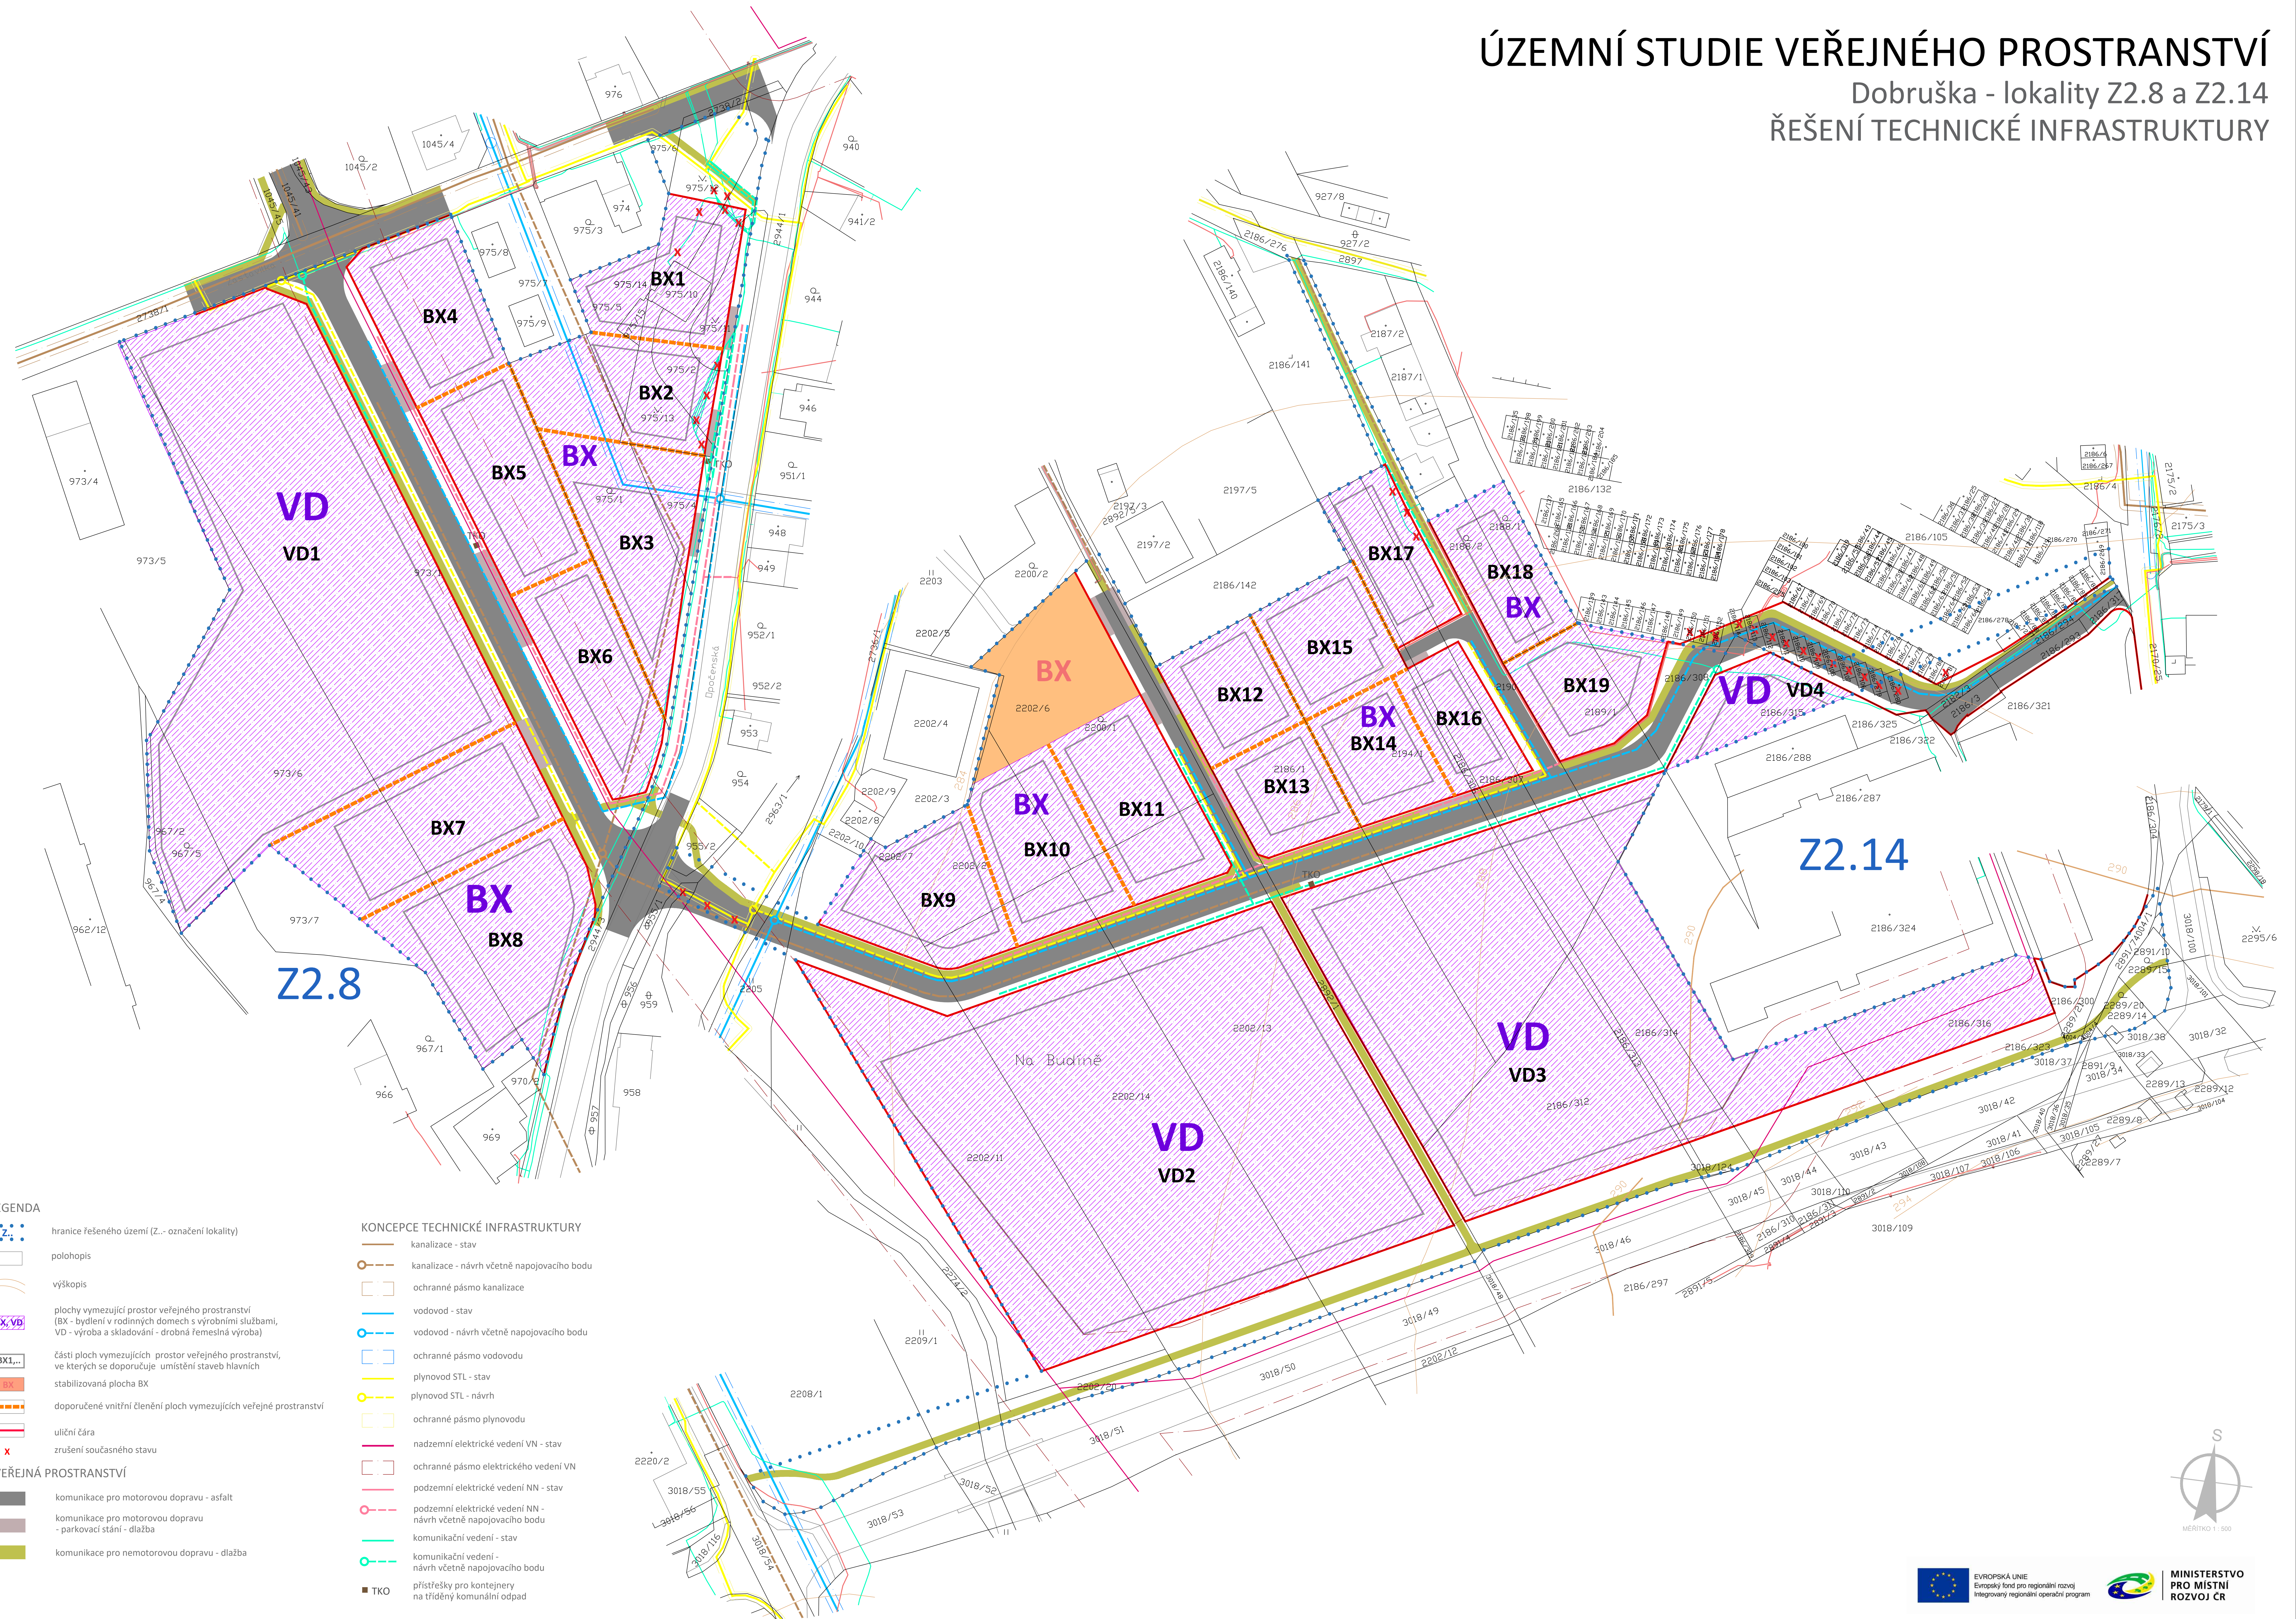

## LEGENDA

- hranice řešeného území (Z... označení lokality)
- polohopis
- výškopis
- plochy vymezující prostor veřejného prostranství (BX - bydlení v rodinných domech s výrobními službami, VD - výroba a skladování - drobná řemeslná výroba)
- části ploch vymezujících prostor veřejného prostranství, ve kterých se doporučuje umístění staveb hlavních
- stabilizovaná plocha BX
- doporučené vnitřní členění ploch vymezujících veřejné prostranství
- uliční čára
- zrušení současného stavu
- VEŘEJNÁ PROSTRANSTVÍ**
- kommunikace pro motorovou dopravu - asfalt
- kommunikace pro motorovou dopravu - parkovací stání - dlažba
- kommunikace pro nemotorovou dopravu - dlažba

## KONCEPCE TECHNICKÉ INFRASTRUKTURY

- kanalizace - stav
- kanalizace - návrh včetně napojovacího bodu
- ochranné pásmo kanalizace
- vodovod - stav
- vodovod - návrh včetně napojovacího bodu
- ochranné pásmo vodovodu
- plynovod STL - stav
- plynovod STL - návrh
- ochranné pásmo plynovodu
- nadzemní elektrické vedení VN - stav
- ochranné pásmo elektrického vedení VN
- podzemní elektrické vedení NN - stav
- podzemní elektrické vedení NN - návrh včetně napojovacího bodu
- kommunikační vedení - stav
- kommunikační vedení - návrh včetně napojovacího bodu
- přístřešky pro kontejnery na tříděný komunální odpad
- TKO

