

# ÚZEMNÍ STUDIE ZASTAVITELNÉ PLOCHY Z2.12 A Z2.13


## LOKALITA BELVEDER V DOBRUŠCE

### PODÉLNÉ PROFILY NAVRŽENÝCH KOMUNIKACÍ - M1, M2


#### LEGENDA

**M1-MX** NAPOJENÍ KOMUNIKACE PRO MOTOROVOU DOPRAVU

**P1-PX** NAPOJENÍ KOMUNIKACE PRO NEMOTOROVOU DOPRAVU

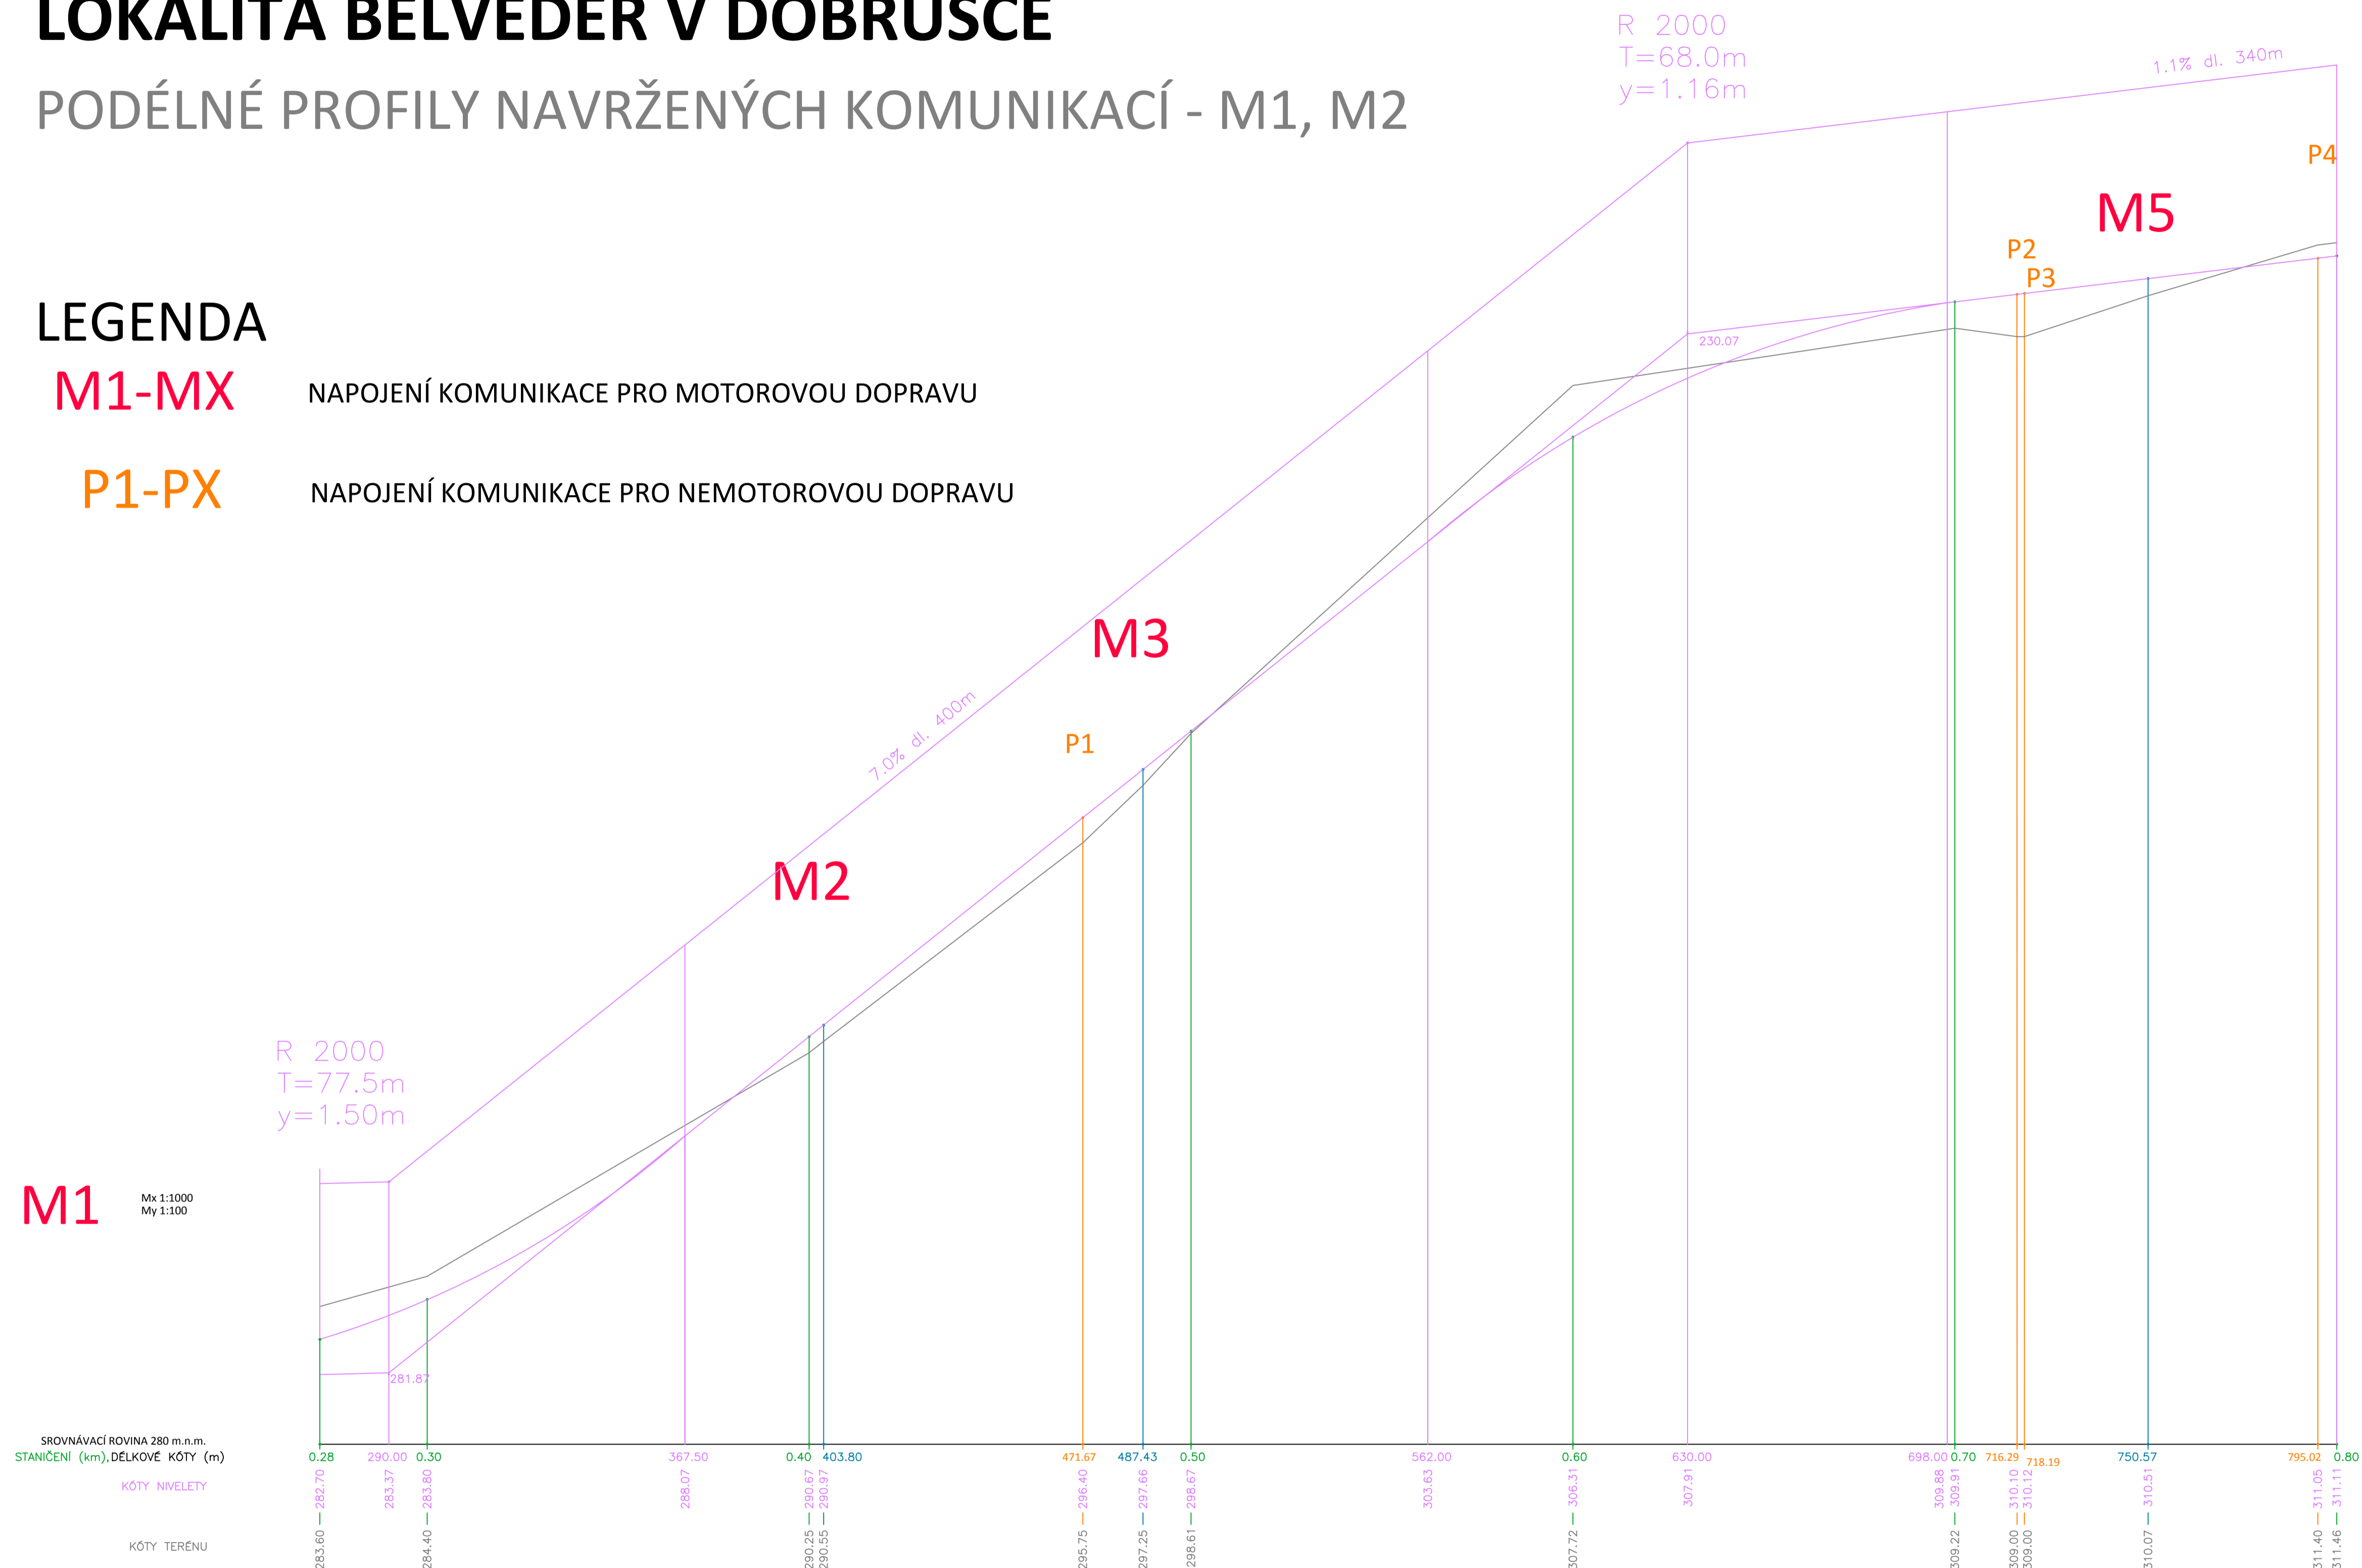

MÍSTNÍ KOMUNIKACE M1

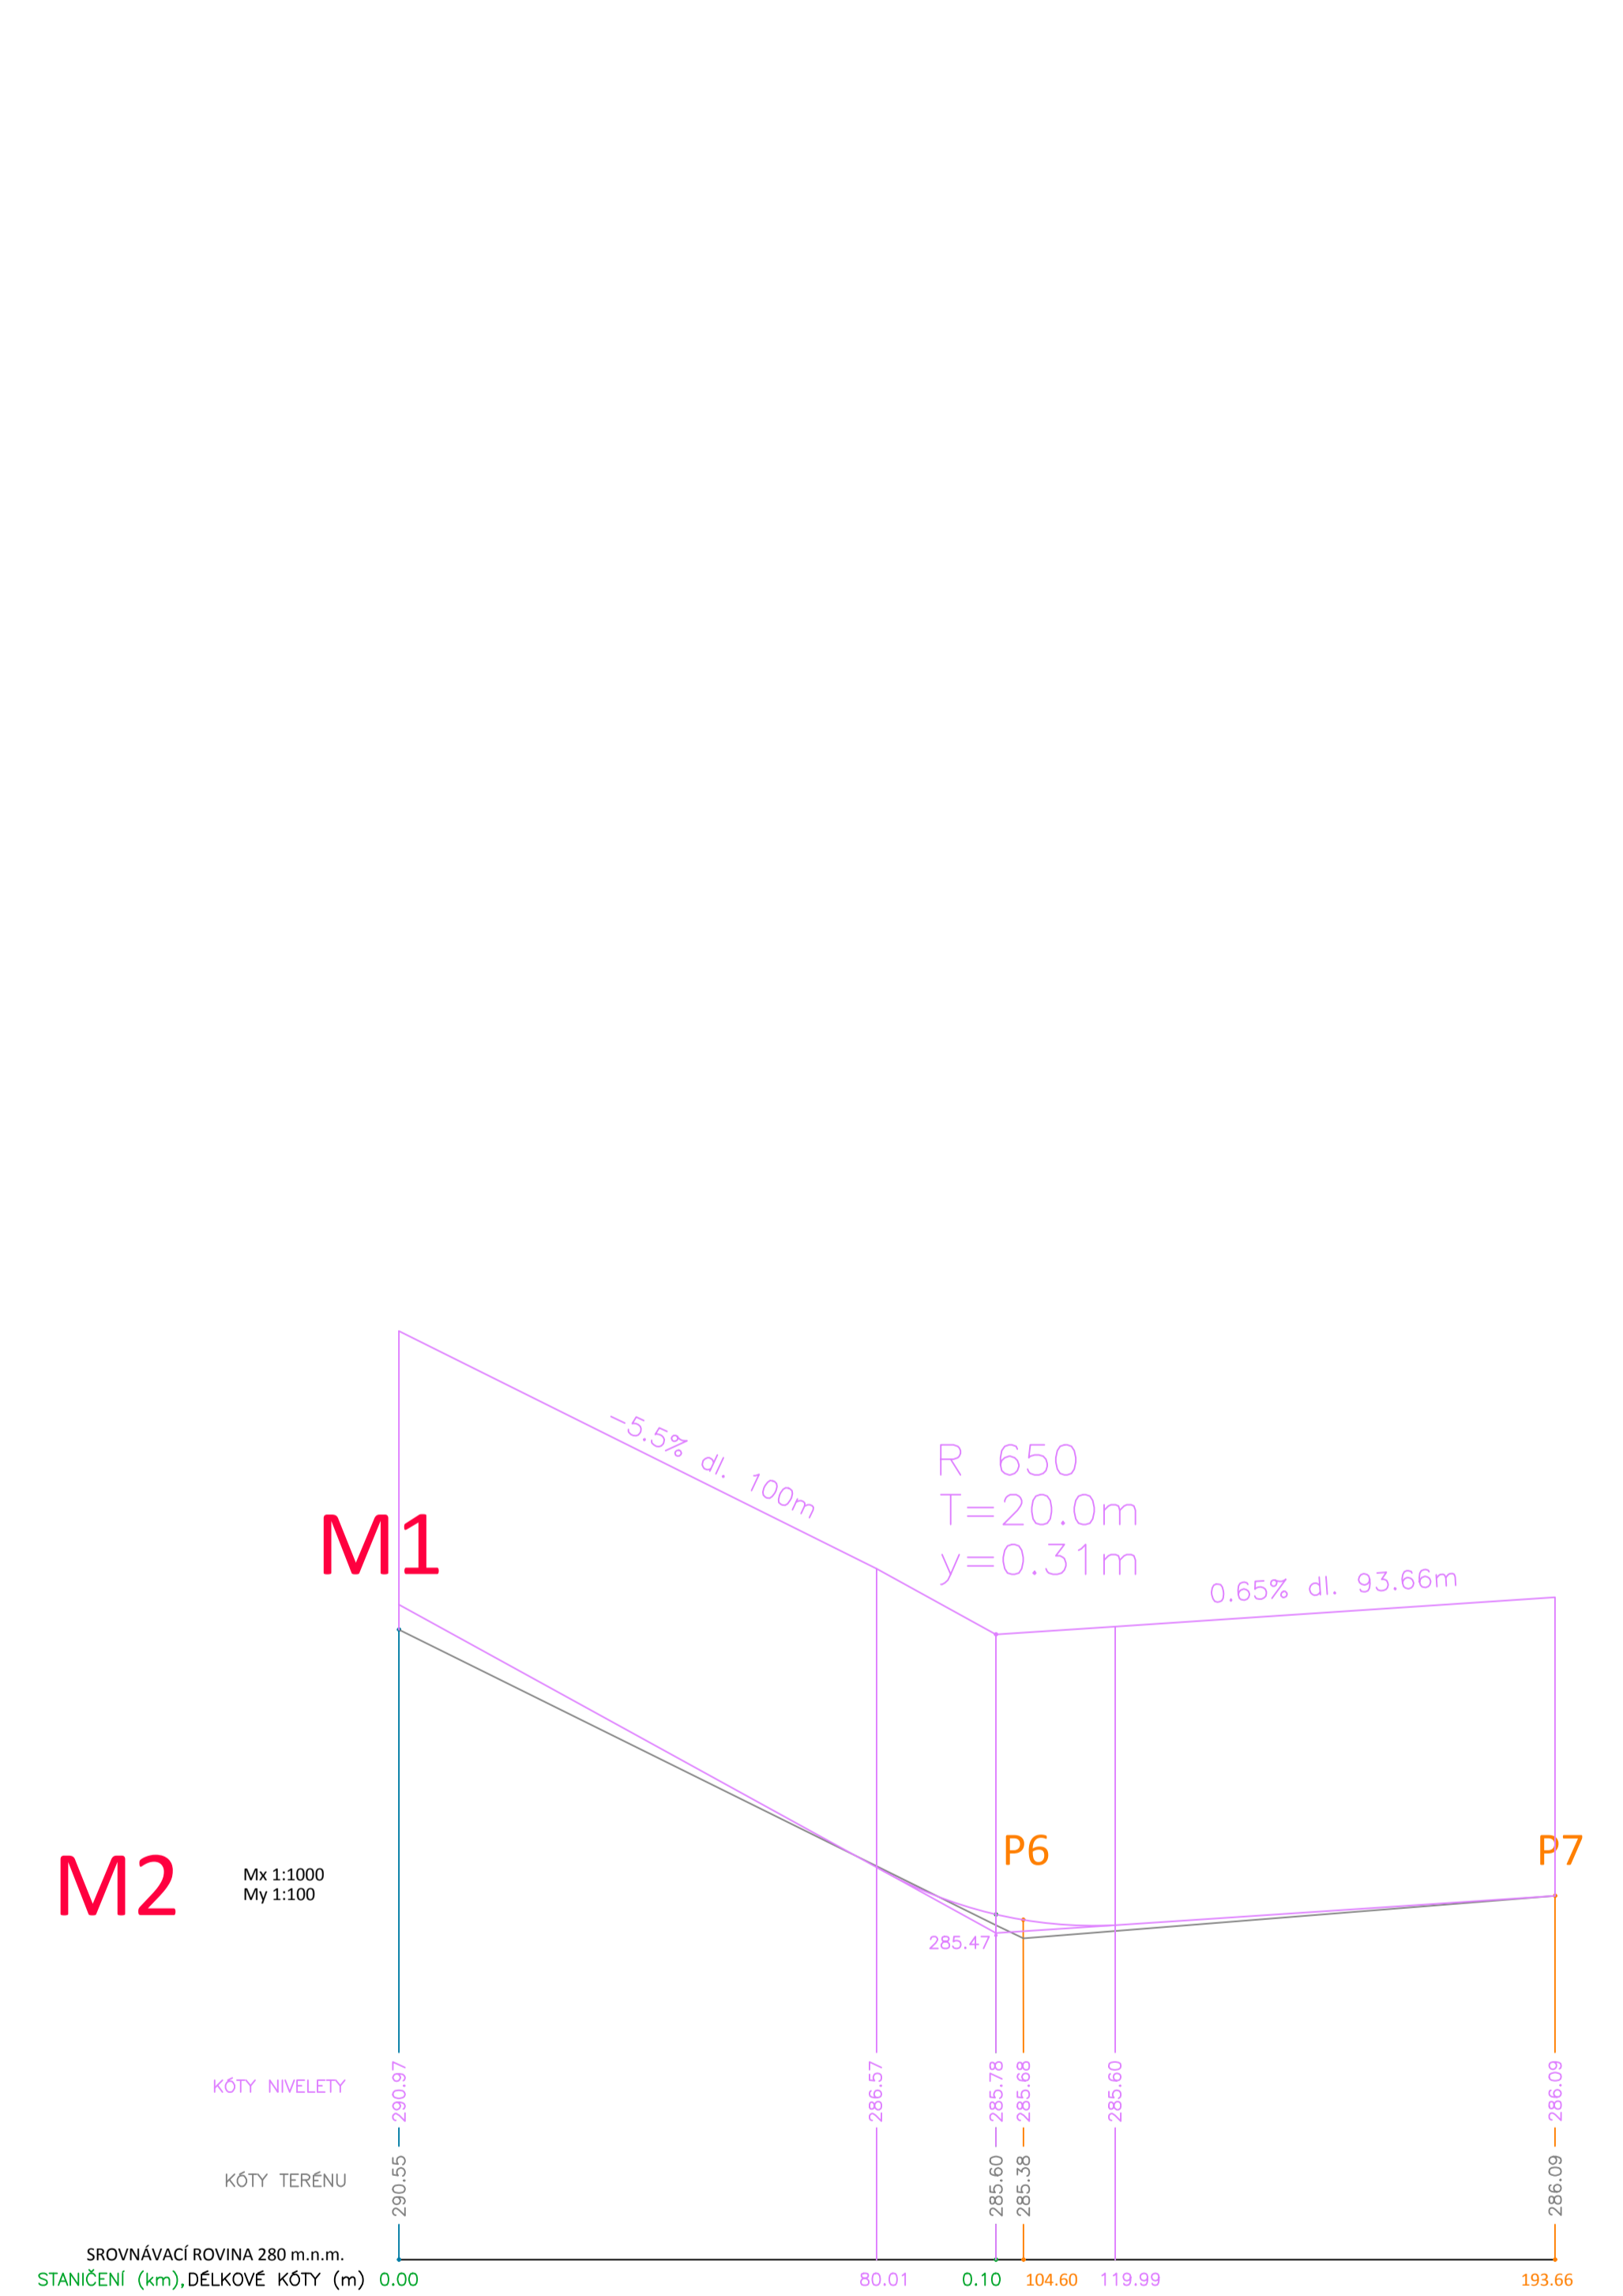

MÍSTNÍ KOMUNIKACE M2

ZODPOVĚDNÝ ZÁSTUPCE PROJEKTANTA Ing.arch. Alena Koutová	PROJEKTANT kolektiv zhotovitele	SPOLUPRÁCE	 SURPMO, a.s. 110 00 Praha 1 Opletalova 1626/36
OBJEDNATEL/PORIZOVATEL Město Dobruška / Městský úřad Dobruška	KRAJ Královéhradecký	OBEC Dobruška	
Územní studie zastavitelné plochy Z2.12 a Z2.13 lokalita Belveder v Dobrušce			Zakázkové číslo 03835612
Podélné profily navržených komunikací - M1, M2			ÚČELOVÝ STUPEŇ ÚS FORMÁT PROFESE URB DATUM 12/2018 MĚŘÍTKO ČÍSLO 1 : 1 000/1:100 II. 3.