


# ÚZEMNÍ STUDIE VEŘEJNÉHO PROSTRANSTVÍ Sedloňov - lokalita Z18, Z19, Z86 a Z88 ŘEŠENÍ TECHNICKÉ INFRASTRUKTURY

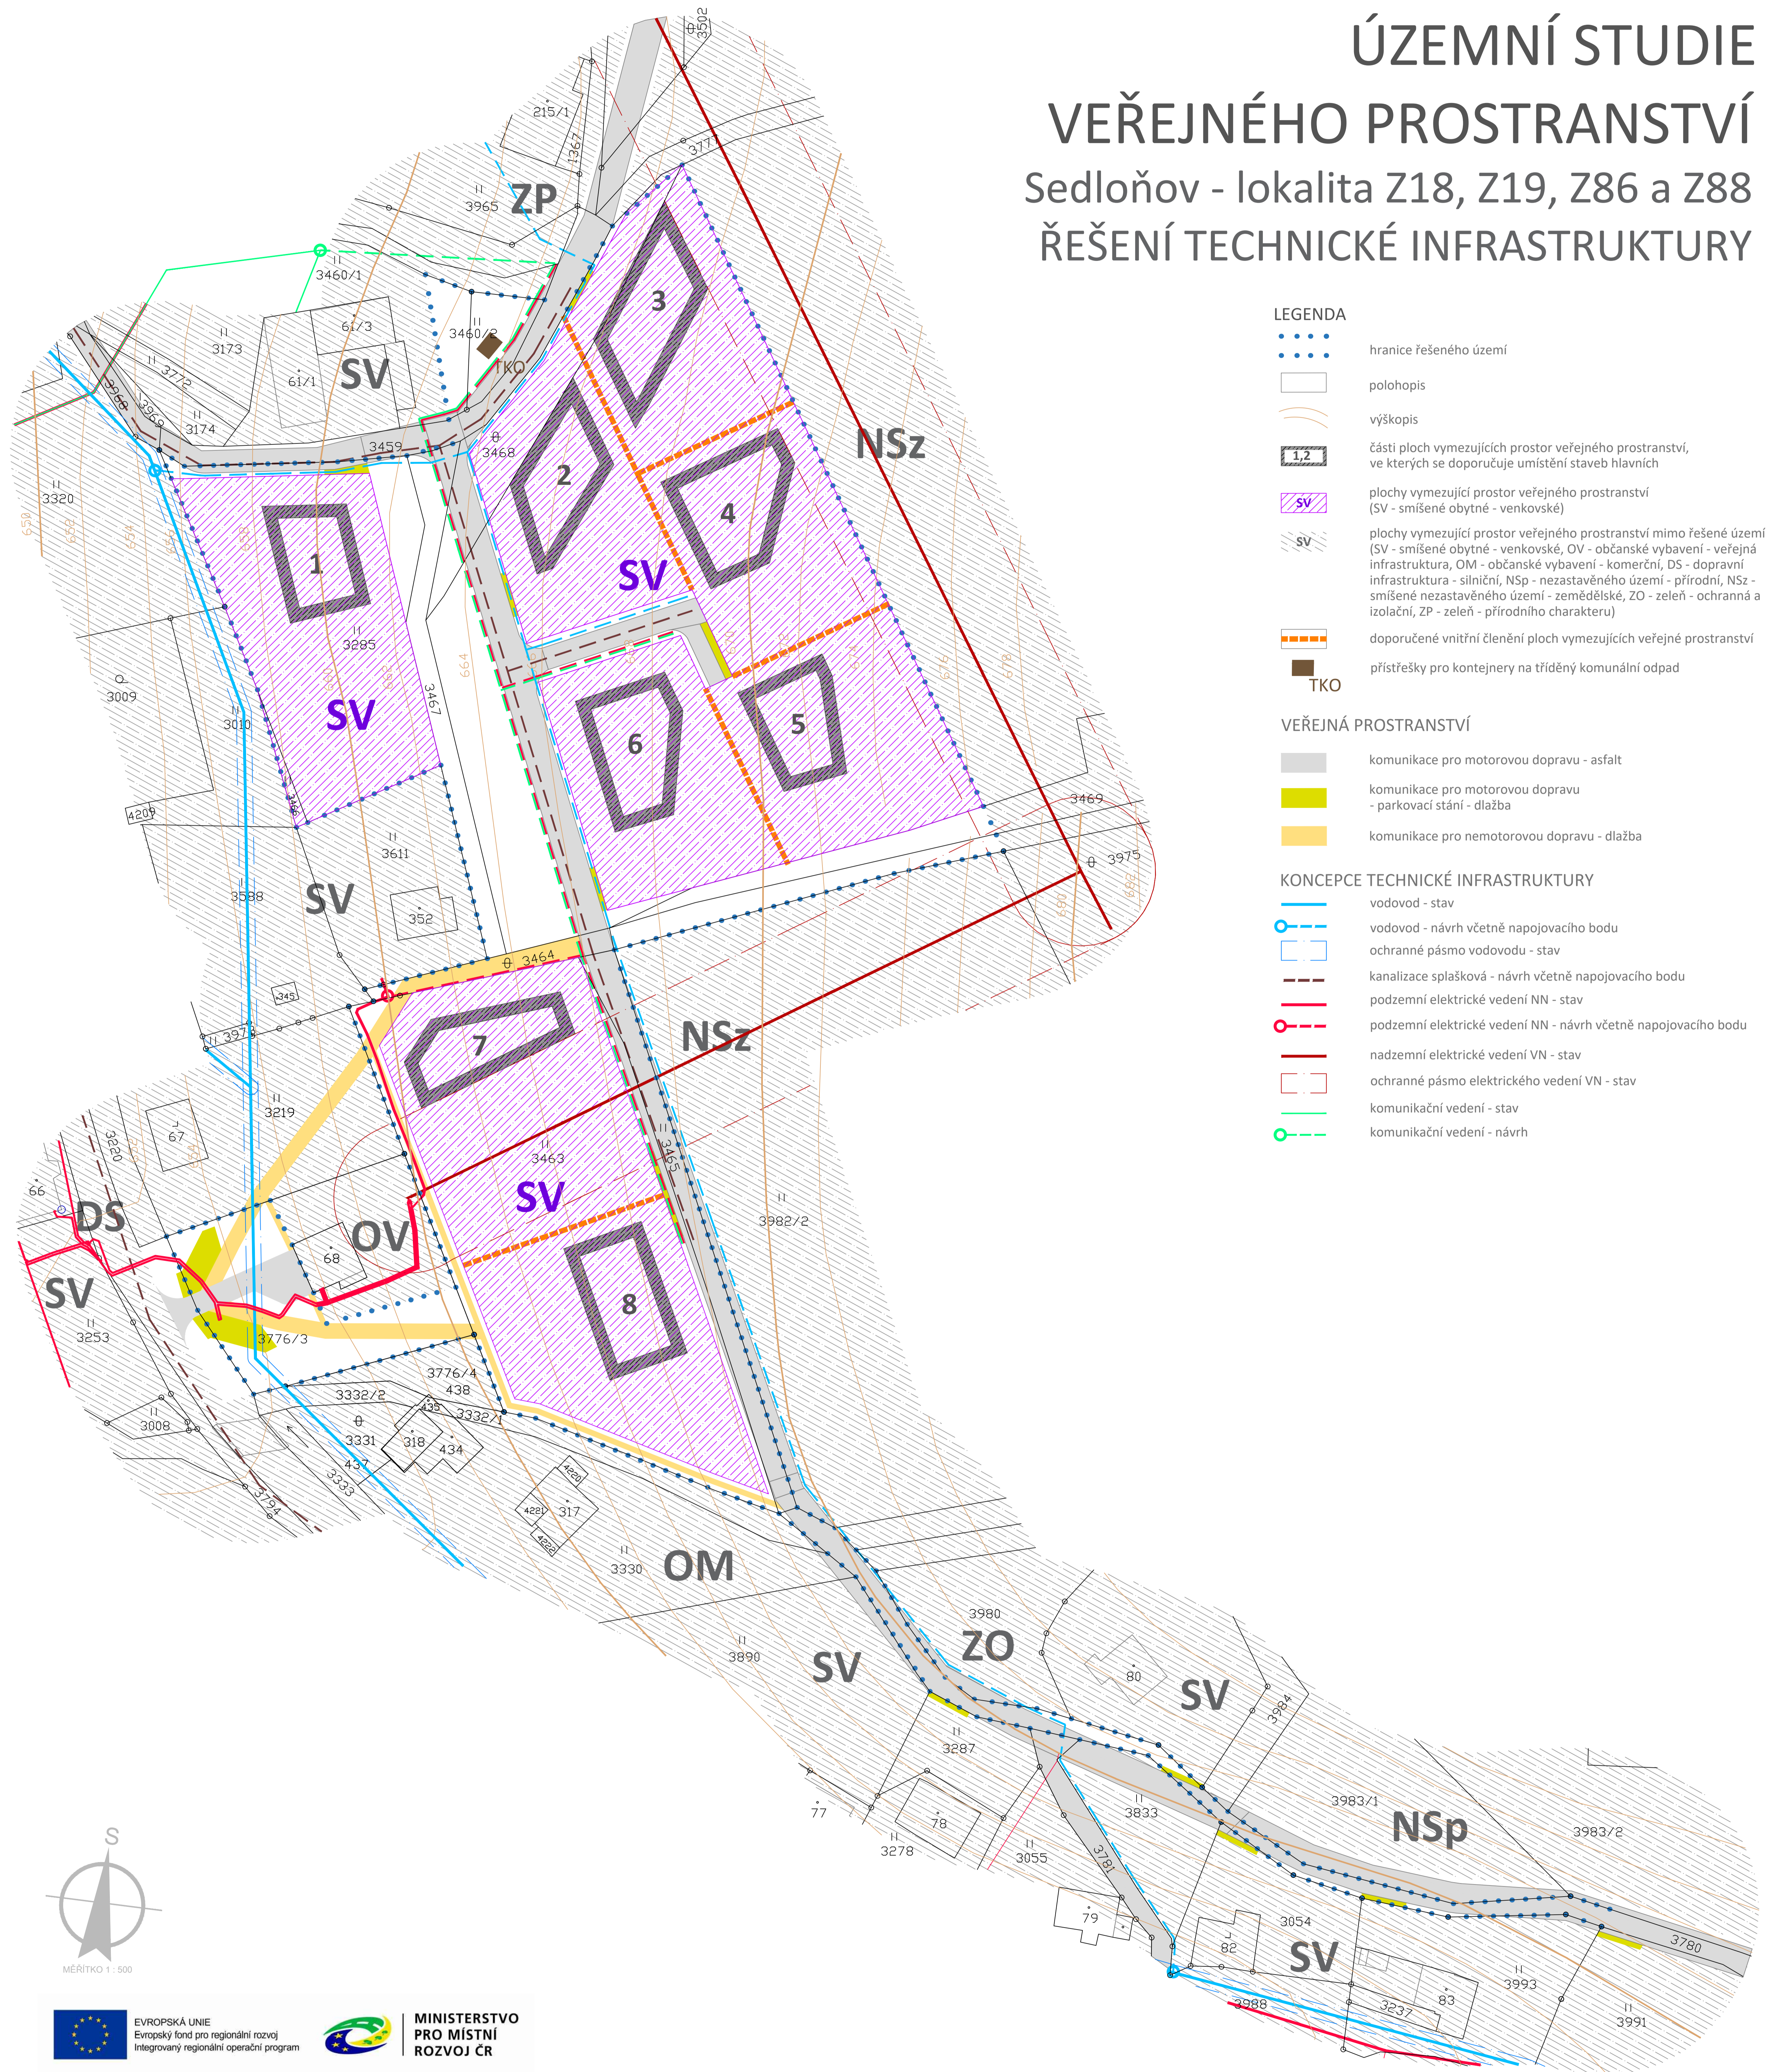

## LEGENDA

- hranice řešeného území
- polohopis
- výškopis
- části ploch vymezujících prostor veřejného prostranství, ve kterých se doporučuje umístění staveb hlavních
- plochy vymezující prostor veřejného prostranství (SV - smíšené obytné - venkovské)
- plochy vymezující prostor veřejného prostranství mimo řešené území (SV - smíšené obytné - venkovské, OV - občanské vybavení - veřejná infrastruktura, OM - občanské vybavení - komerční, DS - dopravní infrastruktura - silniční, NSp - nezastavěné území - přírodní, NSz - smíšené nezastavěné území - zemědělské, ZO - zeleň - ochranná a izolační, ZP - zeleň - přírodního charakteru)
- doporučené vnitřní členění ploch vymezujících veřejné prostranství
- přístřešky pro kontejnery na tříděný komunální odpad (TKO)

## VEŘEJNÁ PROSTRANSTVÍ

- komunikace pro motorovou dopravu - asfalt
- komunikace pro motorovou dopravu - parkovací stání - dlažba
- komunikace pro nemotorovou dopravu - dlažba

## KONCEPCE TECHNICKÉ INFRASTRUKTURY

- vodovod - stav
- vodovod - návrh včetně napojovacího bodu
- ochranné pásmo vodovodu - stav
- kanalizace splašková - návrh včetně napojovacího bodu
- podzemní elektrické vedení NN - stav
- podzemní elektrické vedení NN - návrh včetně napojovacího bodu
- nadzemní elektrické vedení VN - stav
- ochranné pásmo elektrického vedení VN - stav
- komunikační vedení - stav
- komunikační vedení - návrh

