

ÚZEMNÍ STUDIE VEŘEJNÉHO PROSTRANSTVÍ

Sedloňov - lokalita Z17

ŘEŠENÍ TECHNICKÉ INFRASTRUKTURY

LEGENDA


- hranice řešeného území
- polohopis
- výškopis
- části ploch vymezujících prostor veřejného prostranství, ve kterých se doporučuje umístění staveb hlavních
- plochy vymezující prostor veřejného prostranství (SV - smíšené obytné - venkovské)
- plochy vymezující prostor veřejného prostranství mimo řešené území (SV - smíšené obytné - venkovské)
- doporučené vnitřní členění ploch vymezujících veřejné prostranství

VEŘEJNÁ PROSTRANSTVÍ


- komunikace pro motorovou dopravu - asfalt
- komunikace pro motorovou dopravu - parkovací stání - dlažba

KONCEPCE TECHNICKÉ INFRASTRUKTURY

- vodovod - stav
- vodovod - návrh včetně napojovacího bodu
- ochranné pásmo vodovodu - stav
- kanalizace splašková - návrh včetně napojovacího bodu
- podzemní elektrické vedení NN - stav
- podzemní elektrické vedení NN - návrh včetně napojovacího bodu
- komunikační vedení - stav
- komunikační vedení - návrh
- ochranné pásmo komunikačního vedení - stav

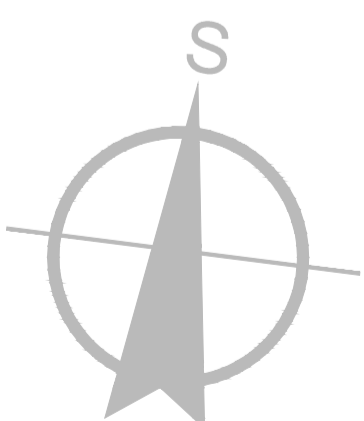

MĚŘÍTKO 1 : 500

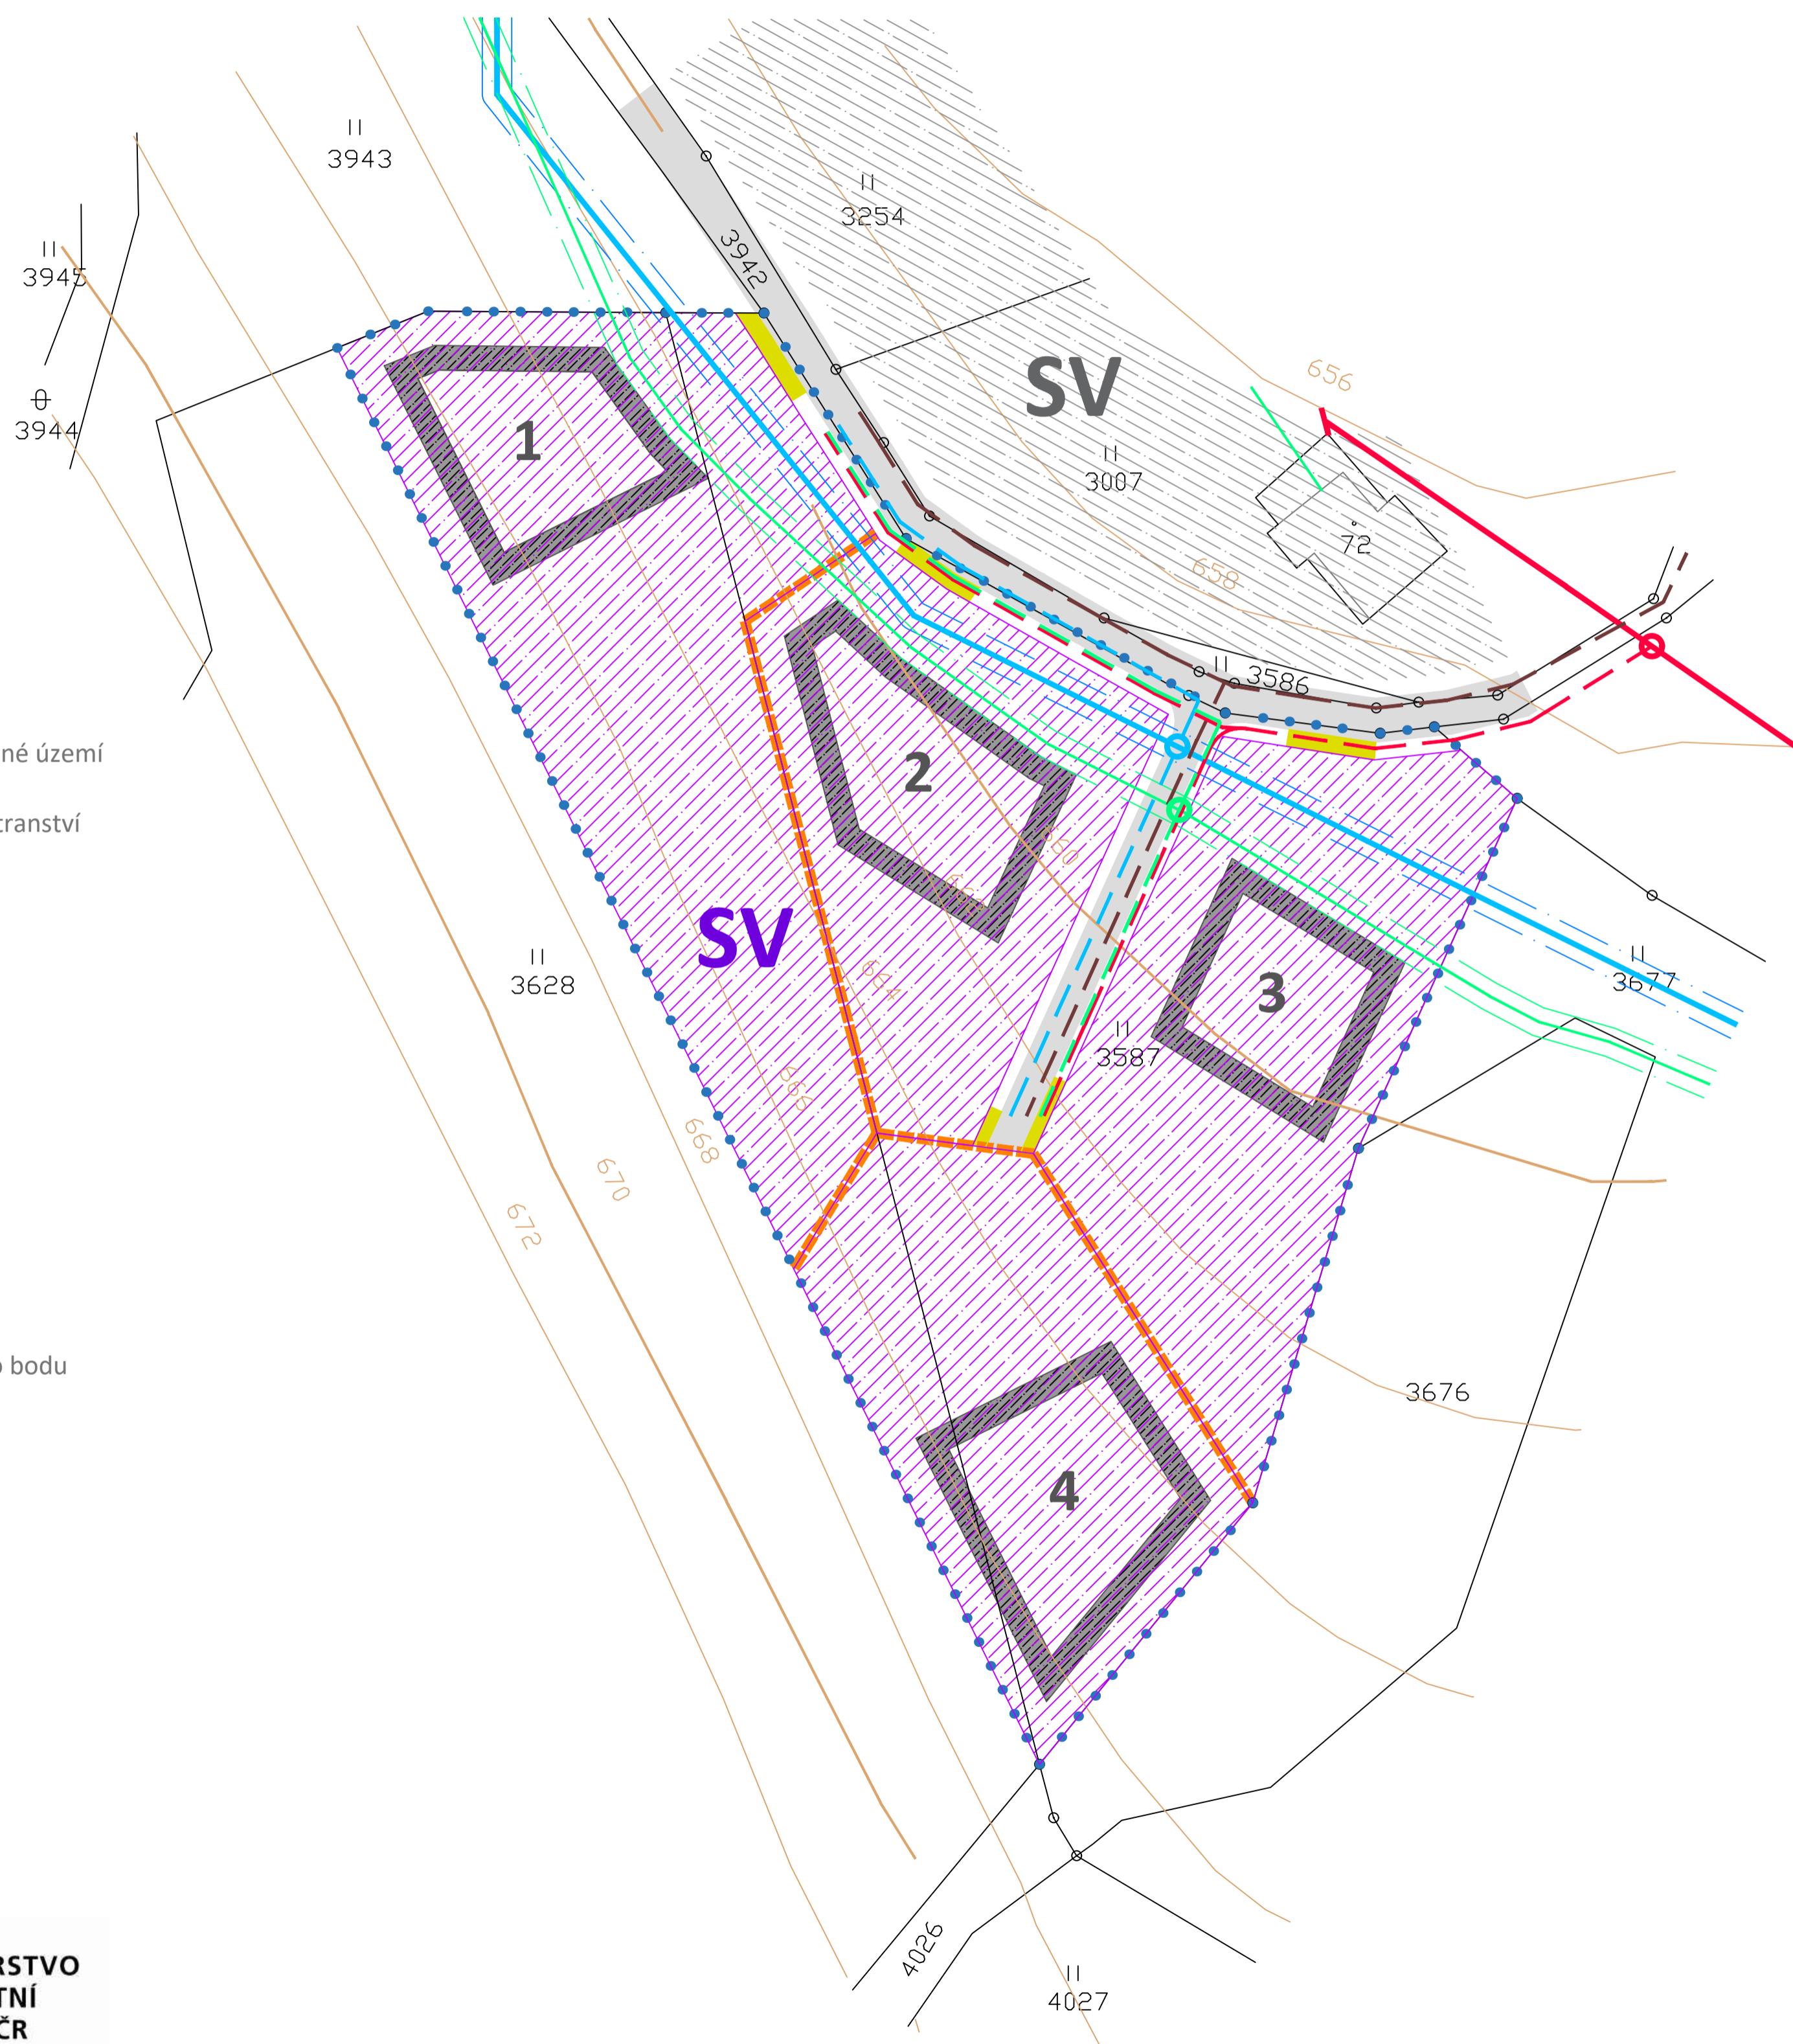

EVROPSKÁ UNIE
Evropský fond pro regionální rozvoj
Integrovaný regionální operační program



MINISTERSTVO
PRO MÍSTNÍ
ROZVOJ ČR