

ÚZEMNÍ STUDIE VEŘEJNÉHO PROSTRANSTVÍ

Sedloňov - lokality Z1 a Z69

ŘEŠENÍ TECHNICKÉ INFRASTRUKTURY

LEGENDA



- hranice řešeného území
- polohopis
- výškopis
- 1,2,... části plochy umožňující umístění staveb obklopujících prostor veřejného prostranství
- SV... plochy vymezující prostor veřejného prostranství (SV - plochy smíšené obytné - venkovské, VD - výroba a skladování - drobná řemeslná výroba)
- doporučené vnitřní členění ploch vymezujících veřejné prostranství

VEŘEJNÁ PROSTRANSTVÍ

- komunikace pro motorovou dopravu - asfalt
- komunikace pro motorovou dopravu - parkovací stání - dlažba

KONCEPCE TECHNICKÉ INFRASTRUKTURY

- vodovod - stav
- vodovod - návrh včetně napojovacího bodu
- ochranné pásmo vodovodu
- nadzemní elektrické vedení VN - stav
- ochranné pásmo elektrického vedení, TS
- podzemní elektrické vedení NN - stav
- podzemní elektrické vedení NN - návrh včetně napojovacího bodu
- místní telefonní síť - stav
- místní telefonní síť - návrh včetně napojovacího bodu

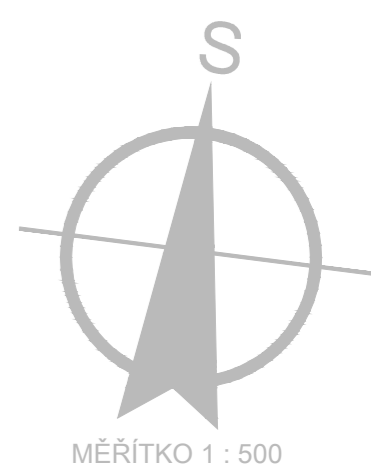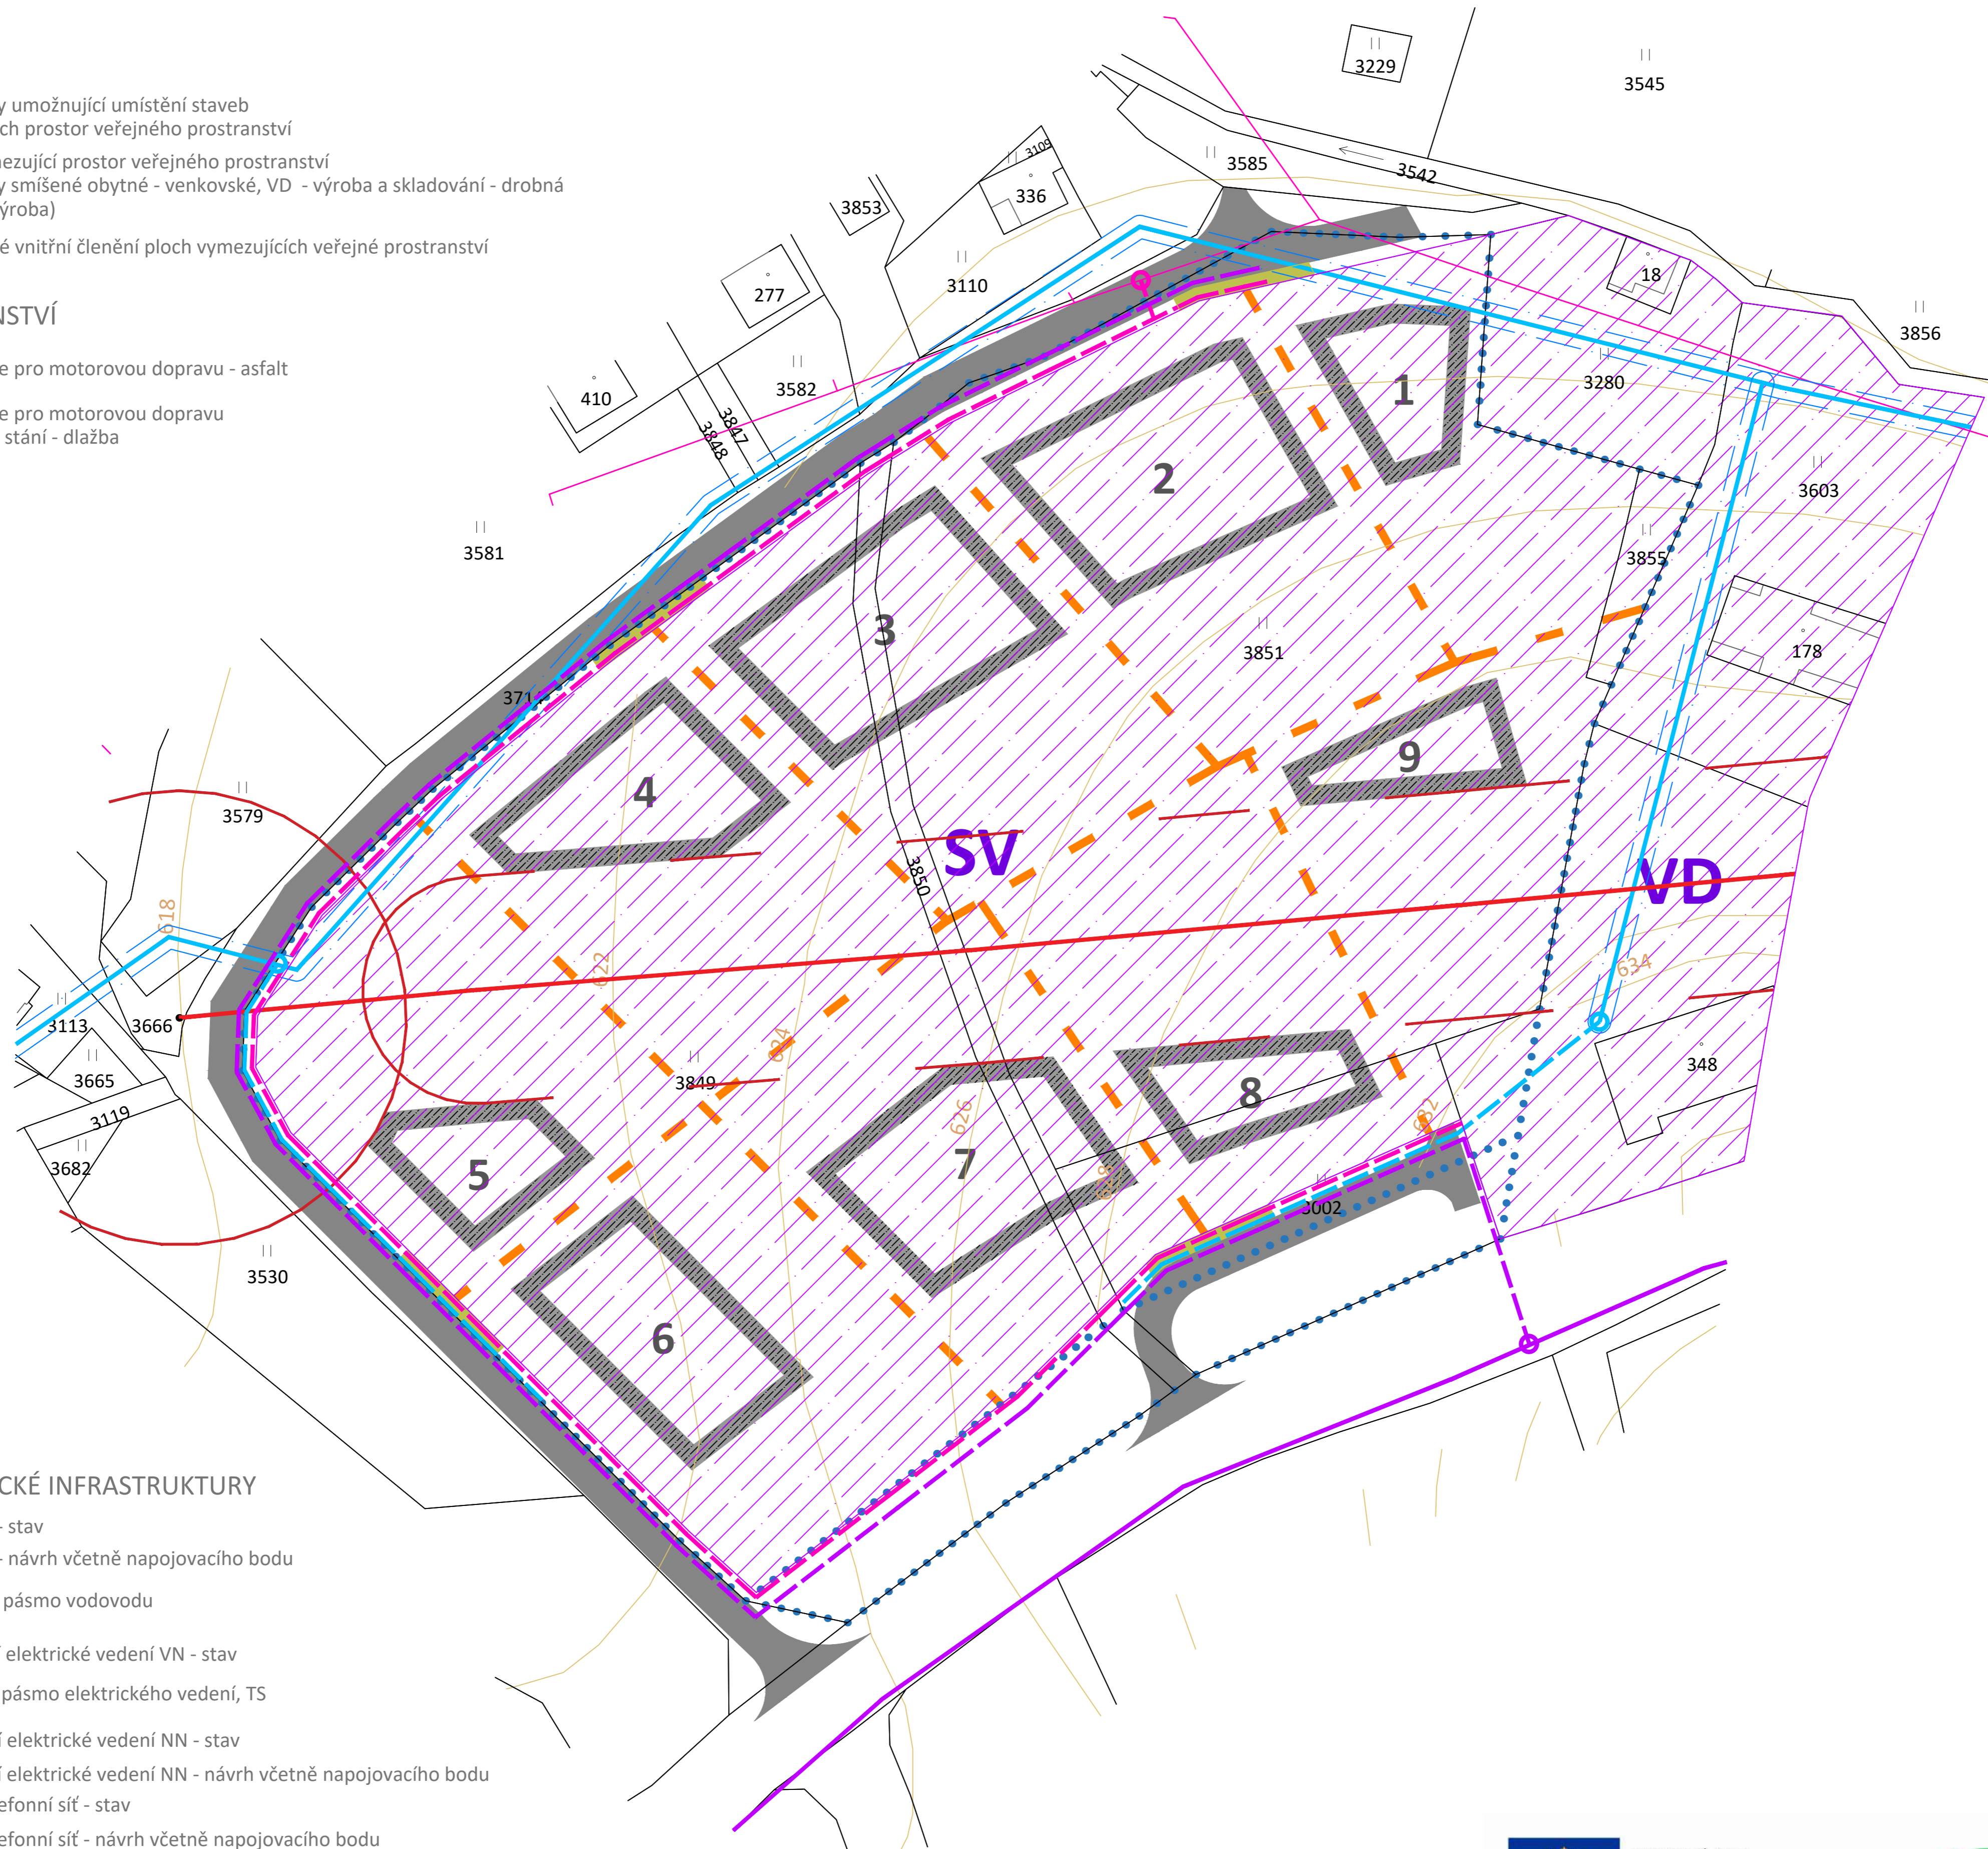

MĚŘÍTKO 1 : 500

