


ÚZEMNÍ PLÁN OČELICE

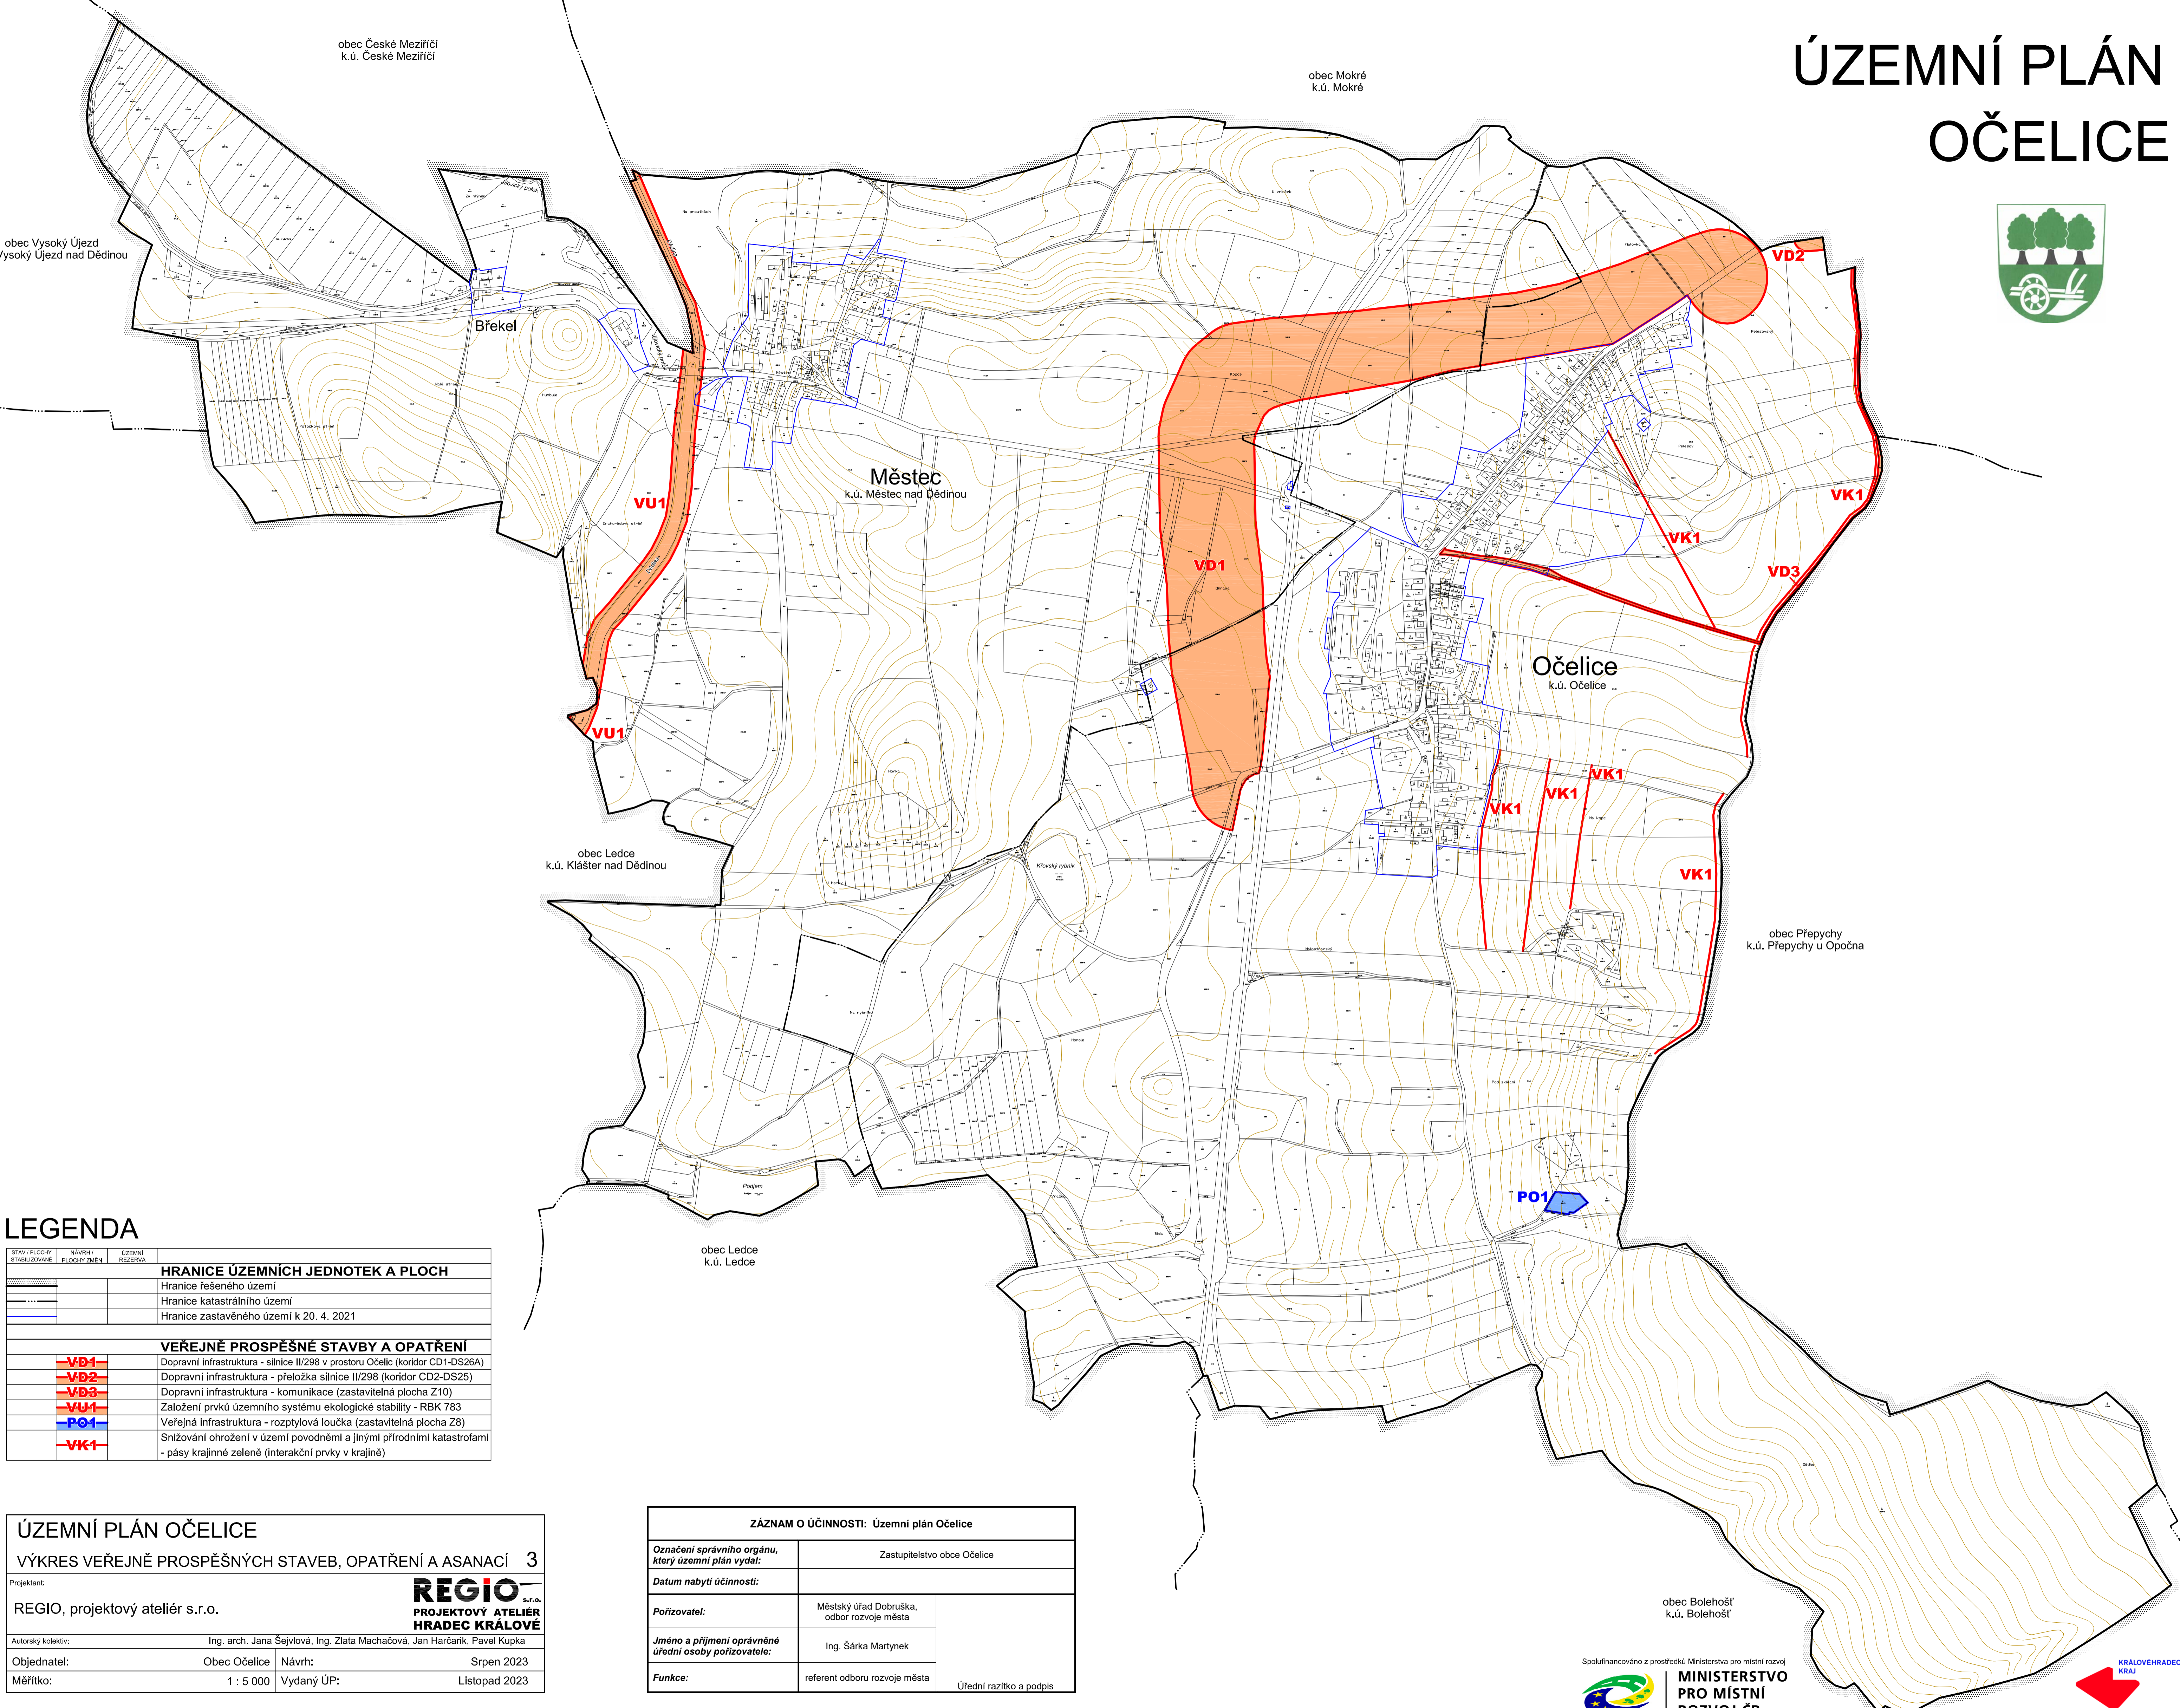

LEGENDA

STAV / PLOCHY STABILIZOVANÉ	NÁVRH / PLOCHY ZMĚN	ÚZEMNÍ REZERVA
HRANICE ÚZEMNÍCH JEDNOTEK A PLOCH		
Hranice řešeného území		
Hranice katastrálního území		
Hranice zastavěného území k 20. 4. 2021		
VEŘEJNĚ PROSPĚŠNÉ STAVBY A OPATŘENÍ		
VD1	Dopravní infrastruktura - silnice II/298 v prostoru Očelice (koridor CD1-DS26A)	
VD2	Dopravní infrastruktura - přeložka silnice II/298 (koridor CD2-DS25)	
VD3	Dopravní infrastruktura - komunikace (zastavitelná plocha Z10)	
VU1	Zařízení prvků územního systému ekologické stability - RBK 783	
PO1	Veřejná infrastruktura - rozptylová loučka (zastavitelná plocha Z8)	
VK1	Snížení ohrožení v území povodněmi a jinými přírodními katastrofami - pásy krajinné zeleně (interakční prvky v krajině)	

ÚZEMNÍ PLÁN OČELICE

VÝKRES VEŘEJNĚ PROSPĚŠNÝCH STAVEB, OPATŘENÍ A ASANACÍ 3

Projektant:	REGIO s.r.o. PROJEKTOVÝ ATELIÉR HRADEC KRÁLOVÉ		
Autorský kolektiv:	Ing. arch. Jana Šejvllová, Ing. Zlata Machačová, Jan Harčarik, Pavel Kupka		
Objednatel:	Obec Očelice	Návrh:	Srpen 2023
Měřítko:	1 : 5 000	Vydány ÚP:	Listopad 2023

ZÁZNAM O ÚČINNOSTI: Územní plán Očelice	
Označení správního orgánu, který územní plán vydal:	Zastupitelstvo obce Očelice
Datum nabytí účinnosti:	
Pořizovatel:	Městský úřad Dobruška, odbor rozvoje města
Jméno a příjmení oprávněné úřední osoby pořizovatele:	Ing. Sárka Martynek
Funkce:	referent odboru rozvoje města
	Úřední razítko a podpis



Spolufinancováno z prostředků Ministerstva pro místní rozvoj
**MINISTERSTVO
PRO MÍSTNÍ
ROZVOJ ČR**



Realizováno za finanční podpory Královéhradeckého kraje