ÚZEMNÍ PLÁN DOBRUŠKA

Úplné znění po Změně č. 4

HLAVNÍ VÝKRES

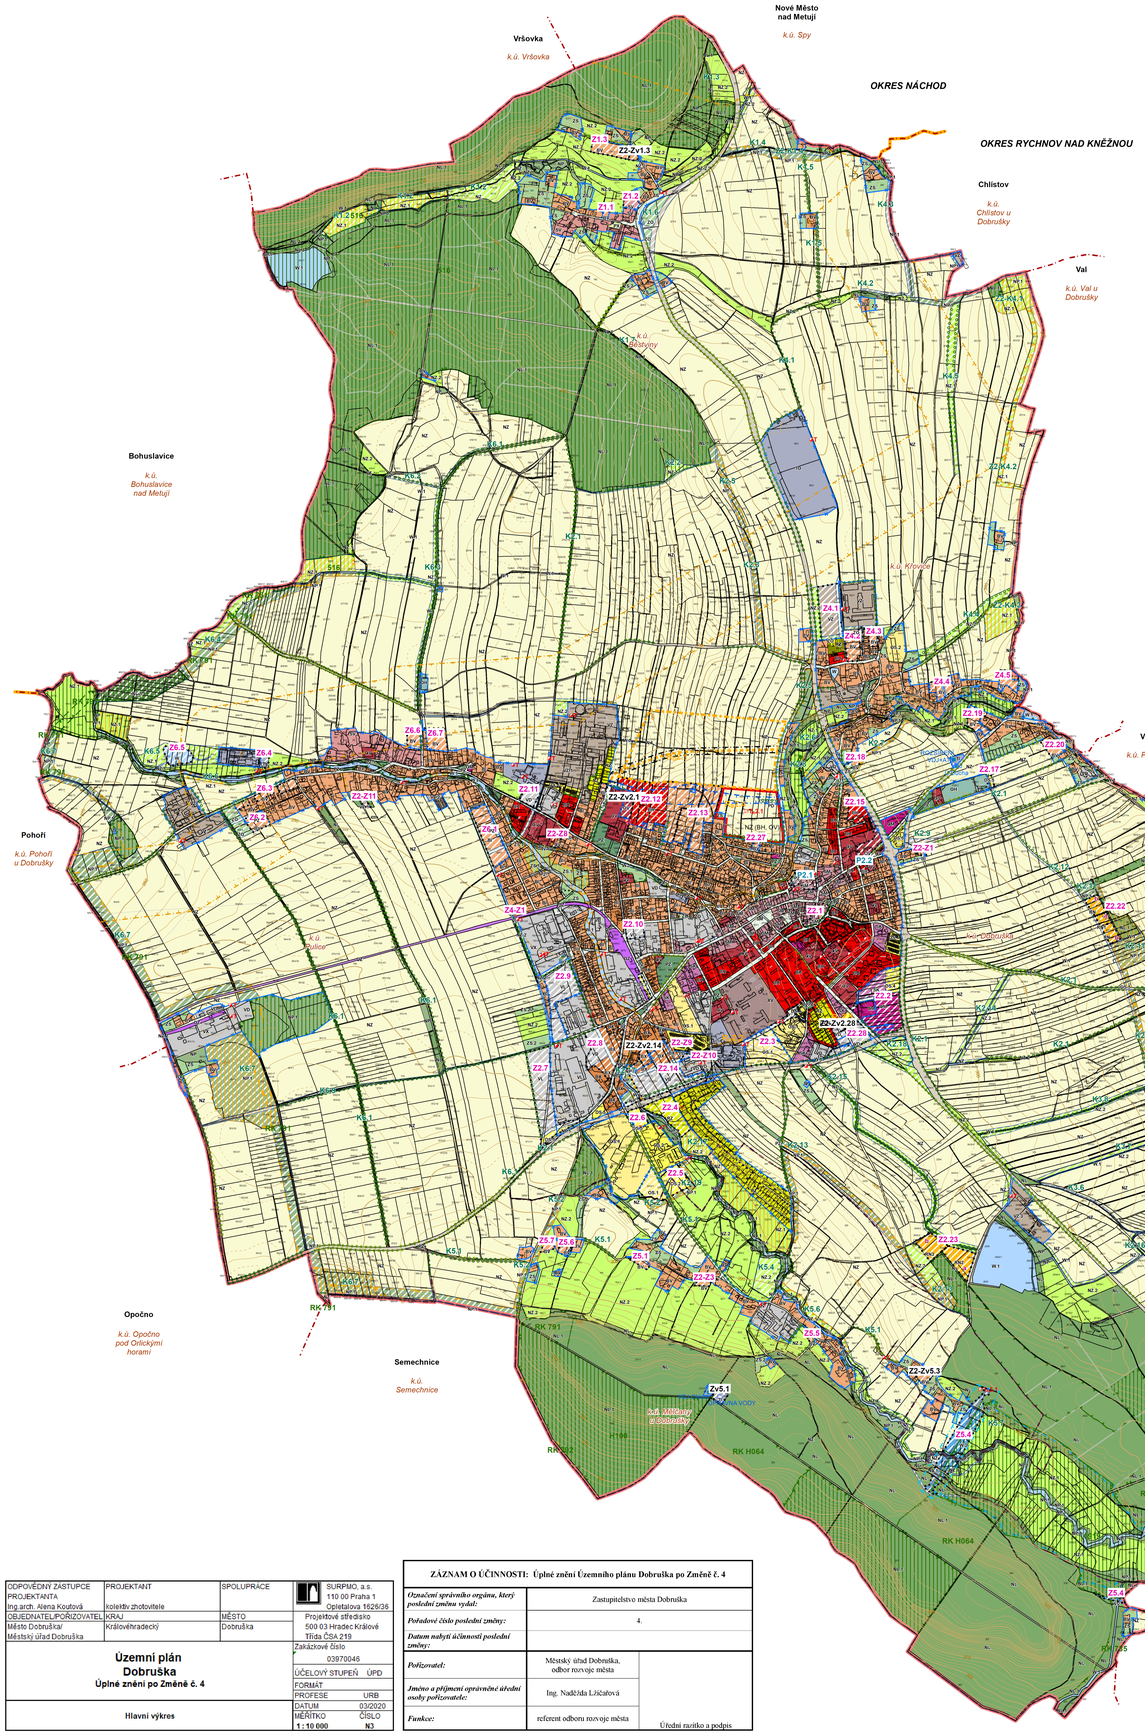

SPRÁVNÍ ÚZEMÍ MĚSTA DOBRUŠKA

- k.ú. Běstviny
- k.ú. Dobruška
- k.ú. Domašín u Dobrušky
- k.ú. Křovice
- k.ú. Měličany u Dobrušky
- k.ú. Pulice
- k.ú. Spáleniště

PRVKY ZÁKLADNÍHO ČLENĚNÍ ÚZEMÍ

stabiliz. plochy / plochy změn / územní rezervy

- HRANICE OKRESU (NÁCHOD x RYCHNOV NAD KNĚŽNOU)
- HRANICE SPRÁVNÍHO ÚZEMÍ
- KATASTRÁLNÍ HRANICE
- ZASTAVĚNÉ ÚZEMÍ
- ZASTAVITELNÉ PLOCHY S VYDANÝM ÚZEMNÍM ROZHODNUTÍM
- ZASTAVITELNÉ PLOCHY
- PŘESTAVBOVÉ PLOCHY
- PLOCHY ÚZEMNÍCH REZERV DALEKÉHO VÝHLEDU
- HRANICE FUNKČNÍCH PLOCH
- DÍLČÍ DĚLENÍ PLOCH S ROZDÍLNÝM ZPŮSOBEM VYUŽITÍ (Z2.14)
- KOMUNIKACE
- KORIDORY PŘELOŽEK KOMUNIKACÍ
- KORIDORY (PLOCHY) PRO UMÍSTĚNÍ HRÁZÍ SUCHÉ RETENČNÍ NÁDRŽE MĚLČANY
- K — OZNAČENÍ ZMĚN V KRAJINĚ

OSTATNÍ PŘÍRODNÍ PRVKY

stabiliz. plochy / plochy změn / územní rezervy

- ALEJ
- HRANICE MAXIMÁLNÍ HLADINY SUCHÉHO POLDRU

TECHNICKÁ INFRASTRUKTURA

Zásobování elektrickou energií

stabiliz. plochy / plochy změn / územní rezervy

- T / TN / TR — TRAFOSTANICE

Zásobování plynem

- KORIDOR VTL PLYNOVODU SKUPINY B2

Zásobování vodou

- VODOJEM
- ÚPRAVNA VODY (CHLUM)
- TLAKOVÁ STANICE ATS

Odkanalizování

- ČISTÍRNA ODPADNÍCH VOD

PRVKY ÚSES

- REGIONÁLNÍ BIOCENTRUM
- REGIONÁLNÍ BIOKORIDOR
- LOKÁLNÍ BIOCENTRUM
- LOKÁLNÍ BIOKORIDOR

PLOCHY FUNKČNÍHO VYUŽITÍ

1. PLOCHY BYDLENÍ - B

stabiliz. plochy / plochy změn / územní rezervy

- BH — BYDLENÍ V BYTOVÝCH DOMECH
- BI — BYDLENÍ V RODINNÝCH DOMECH MĚSTSKÉ A PŘÍMĚSTSKÉ
- BV — BYDLENÍ V RODINNÝCH DOMECH VENKOVSKÉ
- BX — BYDLENÍ V RODINNÝCH DOMECH S VÝROBNÍMI SLUŽBAMI

2. PLOCHY REKREACE - R

- RZ — REKREACE - ZAHRÁDKÁŘSKÉ OSADY
- RI — REKREACE - INDIVIDUÁLNÍ REKREAČNÍ DOMY
- RV — REKREACE - NA PLOCHÁCH PŘÍRODNÍHO CHARAKT.
  - RN.1 - POBYTOVÉ LOUKY
  - RN.2 - TÁBOŘIŠTĚ
  - RN.3 - KULTURNÍ PRODUKCE

3. PLOCHY OBČANSKÉHO VYBAVENÍ - O

- OV — OBČANSKÉ VYBAVENÍ - VEŘEJNÁ INFRASTRUKTURA
- OM — OBČANSKÉ VYBAVENÍ KOMERČNÍHO CHARAKTERU MALÁ A STŘEDNÍ
- OS — TĚLOVÝCHOVA A SPORT
  - OS.1 - SPORTOVNÍ AREÁLY
  - OS. 2 - SPORTOVIŠTĚ OTEVŘENÁ
- OH — HŘBITOVY

4. PLOCHY VEŘEJNÝCH PROSTRANSTVÍ - P

- PD — VEŘEJNÁ PROSTRANSTVÍ S DOMINANTNÍ FUNKCÍ DOPRAVNÍ
- PZ — VEŘEJNÁ PROSTRANSTVÍ S DOMINANTNÍ FUNKCÍ ZELENĚ
  - PZ.1 - VEŘEJNÁ PROSTRANSTVÍ S DOMINANTNÍ FUNKCÍ ZELENĚ V PLOCHÁCH ÚSES
- PX — VEŘEJNÁ PROSTRANSTVÍ S DOMINANTNÍ FUNKCÍ SPORTU

5. PLOCHY SMÍŠENÉ OBYTNÉ - S

- SM — PLOCHY SMÍŠENÉ OBYTNÉ MĚSTSKÉ
- SV — PLOCHY SMÍŠENÉ OBYTNÉ VENKOVSKÉ
- SK — PLOCHY SMÍŠENÉ OBYTNÉ KOMERČNÍ

6. PLOCHY DOPRAVNÍ INFRASTRUKTURY - D

- DS — DOPRAVNÍ INFRASTRUKTURA SILNIČNÍ
  - DS.1 - AUTOBUSOVÉ NÁDRAŽÍ
  - DS. 2 - SPRÁVA A ÚDRŽBA KOMUNIKACÍ
  - DS. 3 - ČERPACÍ STANICE POHONNÝCH HMOT
  - DS. 4 - GARÁŽE
  - DS. 5 - PARKOVÁNÍ NA TERÉNU
- DS — DS. 6 - KOMUNIKACE MIMO ZASTAVĚNÉ A ZASTAVITELNÉ ÚZEMÍ
- DZ — DOPRAVNÍ INFRASTRUKTURA ŽELEZNIČNÍ

7. PLOCHY TECHNICKÉ INFRASTRUKTURY - T

- TI — TECHNICKÁ INFRASTRUKTURA - INŽENÝRSKÉ SÍTĚ
- TO — TECHNICKÁ INFRASTRUKTURA - NAKLÁDÁNÍ S ODPADY

8. PLOCHY VÝROBY A SKLADOVÁNÍ - V

- VL — VÝROBA A SKLADOVÁNÍ - LEHKÝ PRŮMYSL
- VD — VÝROBA A SKLADOVÁNÍ - DROBNÁ ŘEMESLNÁ VÝROBA
- VZ — VÝROBA A SKLADOVÁNÍ - ZEMĚDĚLSKÁ VÝROBA
  - VZ.1 - ROSTLINNÁ VÝROBA
  - VZ.2 - ZAHRADNICTVÍ
  - VZ.3 - ODCHOVNY BAŽANTŮ
- VX — VÝROBA ELEKTRICKÉ ENERGIE - FOTOVOLTAICKÉ ELEKTRÁRNY

9. PLOCHY ZELENĚ - Z

- ZS — ZELEŇ SOUKROMÁ A VYHRAZENÁ
  - ZS. 1 - ZELEŇ SOUKROMÁ A VYHRAZENÁ V PLOCHÁCH ÚSES
  - ZS. 2 - ZELEŇ SOUKROMÁ A VYHRAZENÁ - SADY A ZAHRADY MIMO ZASTAVĚNÉ ÚZEMÍ
- ZO — ZELEŇ OCHRANNÁ A IZOLAČNÍ
  - ZO. 1 - ZELEŇ OCHRANNÁ A IZOLAČNÍ V PLOCHÁCH ÚSES

10. PLOCHY VODNÍ A VODOHOSPODÁŘSKÉ - W

- W — PLOCHY VODNÍ A VODOHOSPODÁŘSKÉ
  - W.1 - PLOCHY VODNÍ A VODOHOSPODÁŘSKÉ V PLOCHÁCH ÚSES
- PROTIPOVODŇOVÉ HRÁZE

11. PLOCHY ZEMĚDĚLSKÉ - N

- NZ — PLOCHY ZEMĚDĚLSKÉ
- NZ — PLOCHY ZEMĚDĚLSKÉ
  - NZ.1 - LOUKY A PASTVINY V PLOCHÁCH ÚSES
  - NZ.2 - LOUKY A PASTVINY

12. PLOCHY LESNÍ - N

- NL — PLOCHY LESNÍ
  - NL.1 - PLOCHY LESNÍ V PLOCHÁCH ÚSES

13. PLOCHY PŘÍRODNÍ - N

- NP — PLOCHY PŘÍRODNÍ
  - NP.1 - PLOCHY PŘÍRODNÍ V PLOCHÁCH ÚSES

14. PLOCHY SPECIFICKÉ - X

- XV — VOJENSKÝ GEOGRAFICKÝ A HYDROMETEOROLOGICKÝ ÚŘAD

POZNÁMKA:
JEVY MAPOVÉHO PODKLADU NEJSOU V LEGENDĚ VYSVĚTLOVÁNY.

S

1:10 000

0 100 200 400 600 800 m

ODPOVĚDNÝ ZÁSTUPCE PROJEKTANTA Ing.arch. Alena Koutová	PROJEKTANT kolektiv zhotovitele	SPOLUPRÁCE
OBJEDNATEL/POŘIZOVATEL	KRAJ	MĚSTO
Město Dobruška/ Městský úřad Dobruška	Královéhradecký	Dobruška

SURPMO, a.s.
110 00 Praha 1
Opletalova 1626/36
Projektové středisko
500 03 Hradec Králové
Třída ČSA 219

Zakázkové číslo: 03970046

ÚČELOVÝ STUPEŇ	ÚPD
FORMÁT	
PROFESE	URB
DATUM	03/2020
MĚŘÍTKO	ČÍSLO
1 : 10 000	N3

Územní plán Dobruška
Úplné znění po Změně č. 4

Hlavní výkres

ZÁZNAM O ÚČINNOSTI: Úplné znění Územního plánu Dobruška po Změně č. 4		
Označení správního orgánu, který poslední změnu vydal:	Zastupitelstvo města Dobruška	
Pořadové číslo poslední změny:	4.	
Datum nabytí účinnosti poslední změny:		
Pořizovatel:	Městský úřad Dobruška, odbor rozvoje města	
Jméno a příjmení oprávněné úřední osoby pořizovatele:	Ing. Naděžda Líčařová	
Funkce:	referent odboru rozvoje města	Úřední razítko a podpis