


ÚZEMNÍ PLÁN DOBRUŠKA

ZMĚNA č. 2

KOORDINAČNÍ VÝKRES

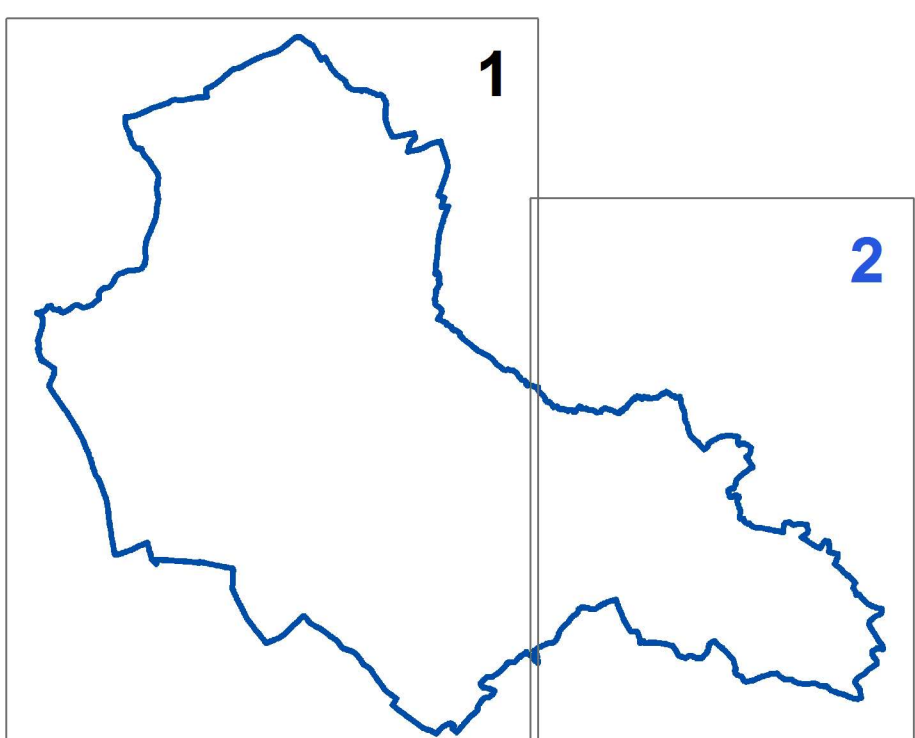

SPRÁVNÍ ÚZEMÍ MĚSTA DOBRUŠKA

- k.ú. Běláky
- k.ú. Dobruška
- k.ú. Dornštín u Dobrušky
- k.ú. Křovice
- k.ú. Málčany u Dobrušky
- k.ú. Pulice
- k.ú. Spáleniště

PRVKY ZÁKLADNÍHO ČLENĚNÍ ÚZEMÍ

- HRANICE OKRESU (NÁCHOD x RYCHNOV NAD KNĚŽNOU)
- HRANICE SPRÁVNÍHO ÚZEMÍ
- KATASTRÁLNÍ HRANICE
- ZASTAVĚNÉ ÚZEMÍ
- ZASTAVITELNÉ PLOCHY S VYDANÝM ÚZEMNÍM ROZHODNUTÍM
- ZASTAVITELNÉ PLOCHY
- HRANICE FUNKČNÍCH PLOCH
- KOMUNIKACE
- OZNAČENÍ ZMĚN V KRAJINĚ
- ZAEVIDOVANÁ ÚZEMNÍ STUDIE
- ZRUŠENÍ POŽADAVKU NA ZPRACOVÁNÍ ÚZEMNÍ STUDIE
- UZAVŘENÁ DOHODA O PARCELACI
- ZRUŠENÍ POŽADAVKU NA DOHODU O PARCELACI

PLOCHY FUNKČNÍHO VYUŽITÍ

1. PLOCHY BYDLENÍ - B

- BYDLENÍ V RODINNÝCH DOMECH MĚSTSKÉ A PŘÍMĚSTSKÉ
- BYDLENÍ V RODINNÝCH DOMECH VENKOVSKÉ

3. PLOCHY OBČANSKÉHO VYBAVENÍ - O

- OBČANSKÉ VYBAVENÍ - VEŘEJNÁ INFRASTRUKTURA

4. PLOCHY VEŘEJNÝCH PROSTRANSTVÍ - P

- VEŘEJNÁ PROSTRANSTVÍ S DOMINANTNÍ FUNKCÍ DOPRAVNÍ

6. PLOCHY DOPRAVNÍ INFRASTRUKTURY - D

- DOPRAVNÍ INFRASTRUKTURA SILNIČNÍ
- OS 4 - GARÁŽE

8. PLOCHY VÝROBY A SKLADOVÁNÍ - V

- VÝROBA A SKLADOVÁNÍ - DROBNÁ REMESLNÁ VÝROBA
- VÝROBA A SKLADOVÁNÍ - ZEMĚDĚLSKÁ VÝROBA
- V2.1 - ROSTLINNÁ VÝROBA

9. PLOCHY ZELENĚ - Z

- ZELEN SOUKROMÁ A VYHRAZENÁ

11. PLOCHY ZEMĚDĚLSKÉ - N

- PLOCHY ZEMĚDĚLSKÉ
- NZ.1 - LOUKY A PASTVINY V PLOCHÁCH ÚSES

13. PLOCHY PŘÍRODNÍ - N

- PLOCHY PŘÍRODNÍ
- NP.1 - PLOCHY PŘÍRODNÍ V PLOCHÁCH ÚSES

VEŘEJNĚ PROSPĚŠNÉ STAVBY

V PLOCHY A KORIDORY POUZE S MOŽNOSTÍ VYVLASTNĚNÍ

- VD - STAVBY DOPRAVNÍ
- k.ú. Dobruška - ZZ - VD2.5
- VV - STAVBY VODOHOSPODÁŘSKÉ
- k.ú. Málčany u Dobrušky - VV5.1 SE PŘEŘÁŽUJE DO TĚTO KATEGORIE
- S OZNAČENÍM ZZ-VV5.1

VEŘEJNĚ PROSPĚŠNÁ OPATŘENÍ

PLOCHY A KORIDORY POUZE S MOŽNOSTÍ VYVLASTNĚNÍ

- k.ú. Dobruška
- k.ú. Málčany u Dobrušky - ZZ - VK1 - ÚZEMÍ DOČASNĚ ZATOPY
- SUŠE RE TENENÍ NADRŽE

PRVKY ÚSES

- REGIONÁLNÍ BIOCENTRUM
- REGIONÁLNÍ BIODORIDOR
- LOKÁLNÍ BIOCENTRUM
- LOKÁLNÍ BIODORIDOR

Silniční doprava

- MÍSTNÍ KOMUNIKACE
- OZNAČENÍ ÚZEMNÍCH REZERV
- OZNAČENÍ DOPRAVNÍCH ZÁMĚRŮ - SILNIČNÍ DOPRAVA

POZNÁMKA:

- ZZ - OZNAČENÍ PLOCH ZMĚNY č. 2
- X - ZRUŠENÍ ZÁMĚRU PLATNÉ ÚPD
- Jevy mapového podkladu nejsou vysvětlovány.

LIMITY VYUŽITÍ ÚZEMÍ

- HORNINOVÉ PROSTŘEDÍ
- ložisko nerostných surovin (bodové vyjádření)
- ložisko nerostných surovin (plošné vyjádření)
- dobývací prostor
- chráněné ložiskové území

VODNÍ REŽIM

- vodní zdroj
- vodní tok včetně manipulačního pruhu
- protipovodňová ochrana
- OP vodního zdroje stupně 1.
- OP vodního zdroje stupně 2a.
- OP vodního zdroje stupně 2b.
- vodní plocha, vodní tok
- záplavové území Q100

OCHRANA PŘÍRODY

- OP památkového stromu
- významný krajinný prvek ze zákona
- významný krajinný prvek registrovaný
- přírodní památka
- les hospodářský
- les ochranný
- NATURA 2000 evropsky významná lokalita

OCHRANA PŮDY

- investice do půdy (plošné vyjádření)
- investice do půdy (liniové vyjádření)
- půda I. a II. třídy ochrany
- hranice, kód BPEJ a třída ochrany

OCHRANA LESA

- les hospodářský
- les ochranný
- vzdálenost 50 m od okraje lesa

HYGIENA ŽIVOTNÍHO PROSTŘEDÍ

- stará ekologická zátěž
- OP sklady

OCHRANA DOPRAVNÍ INFRASTRUKTURY

- OP silnice I. třídy
- OP silnice II. třídy
- OP silnice III. třídy
- OP regionální železnice
- OP železniční vlečky
- OP letiště - výškové omezení staveb

OCHRANA TECHNICKÉ INFRASTRUKTURY

- OP terpační stanice vodovodu
- OP vodáren
- OP vodovodu
- OP čistírny odpadních vod
- OP kanalizace
- OP elektrické stanice
- OP elektrického vedení VN
- OP elektrického vedení VVN
- OP elektrárny
- OP regulační stanice
- OP katodové ochrany plynovodu
- BP a OP vysokotlakého plynovodu
- OP středotlakého plynovodu
- OP CZT Dobruška
- OP teplovodu
- OP komunikačního zařízení
- OP radiorelové trasy
- OP komunikačního vedení

OBRAHA STÁTU A OCHRANA OBYVATELSTVA


- objekt požární ochrany
- objekt policejní ochrany
- objekt důležitý pro obranu státu včetně OP

OCHRANA PAMÁTEK

- nemovitá kulturní památka
- válečné hroby
- městská památková zóna včetně OP
- území archeologických nálezů I. kategorie
- území archeologických nálezů II. kategorie

OSTATNÍ JEVI V ÚZEMÍ

- cyklotrasa
- hranice a kód biochor

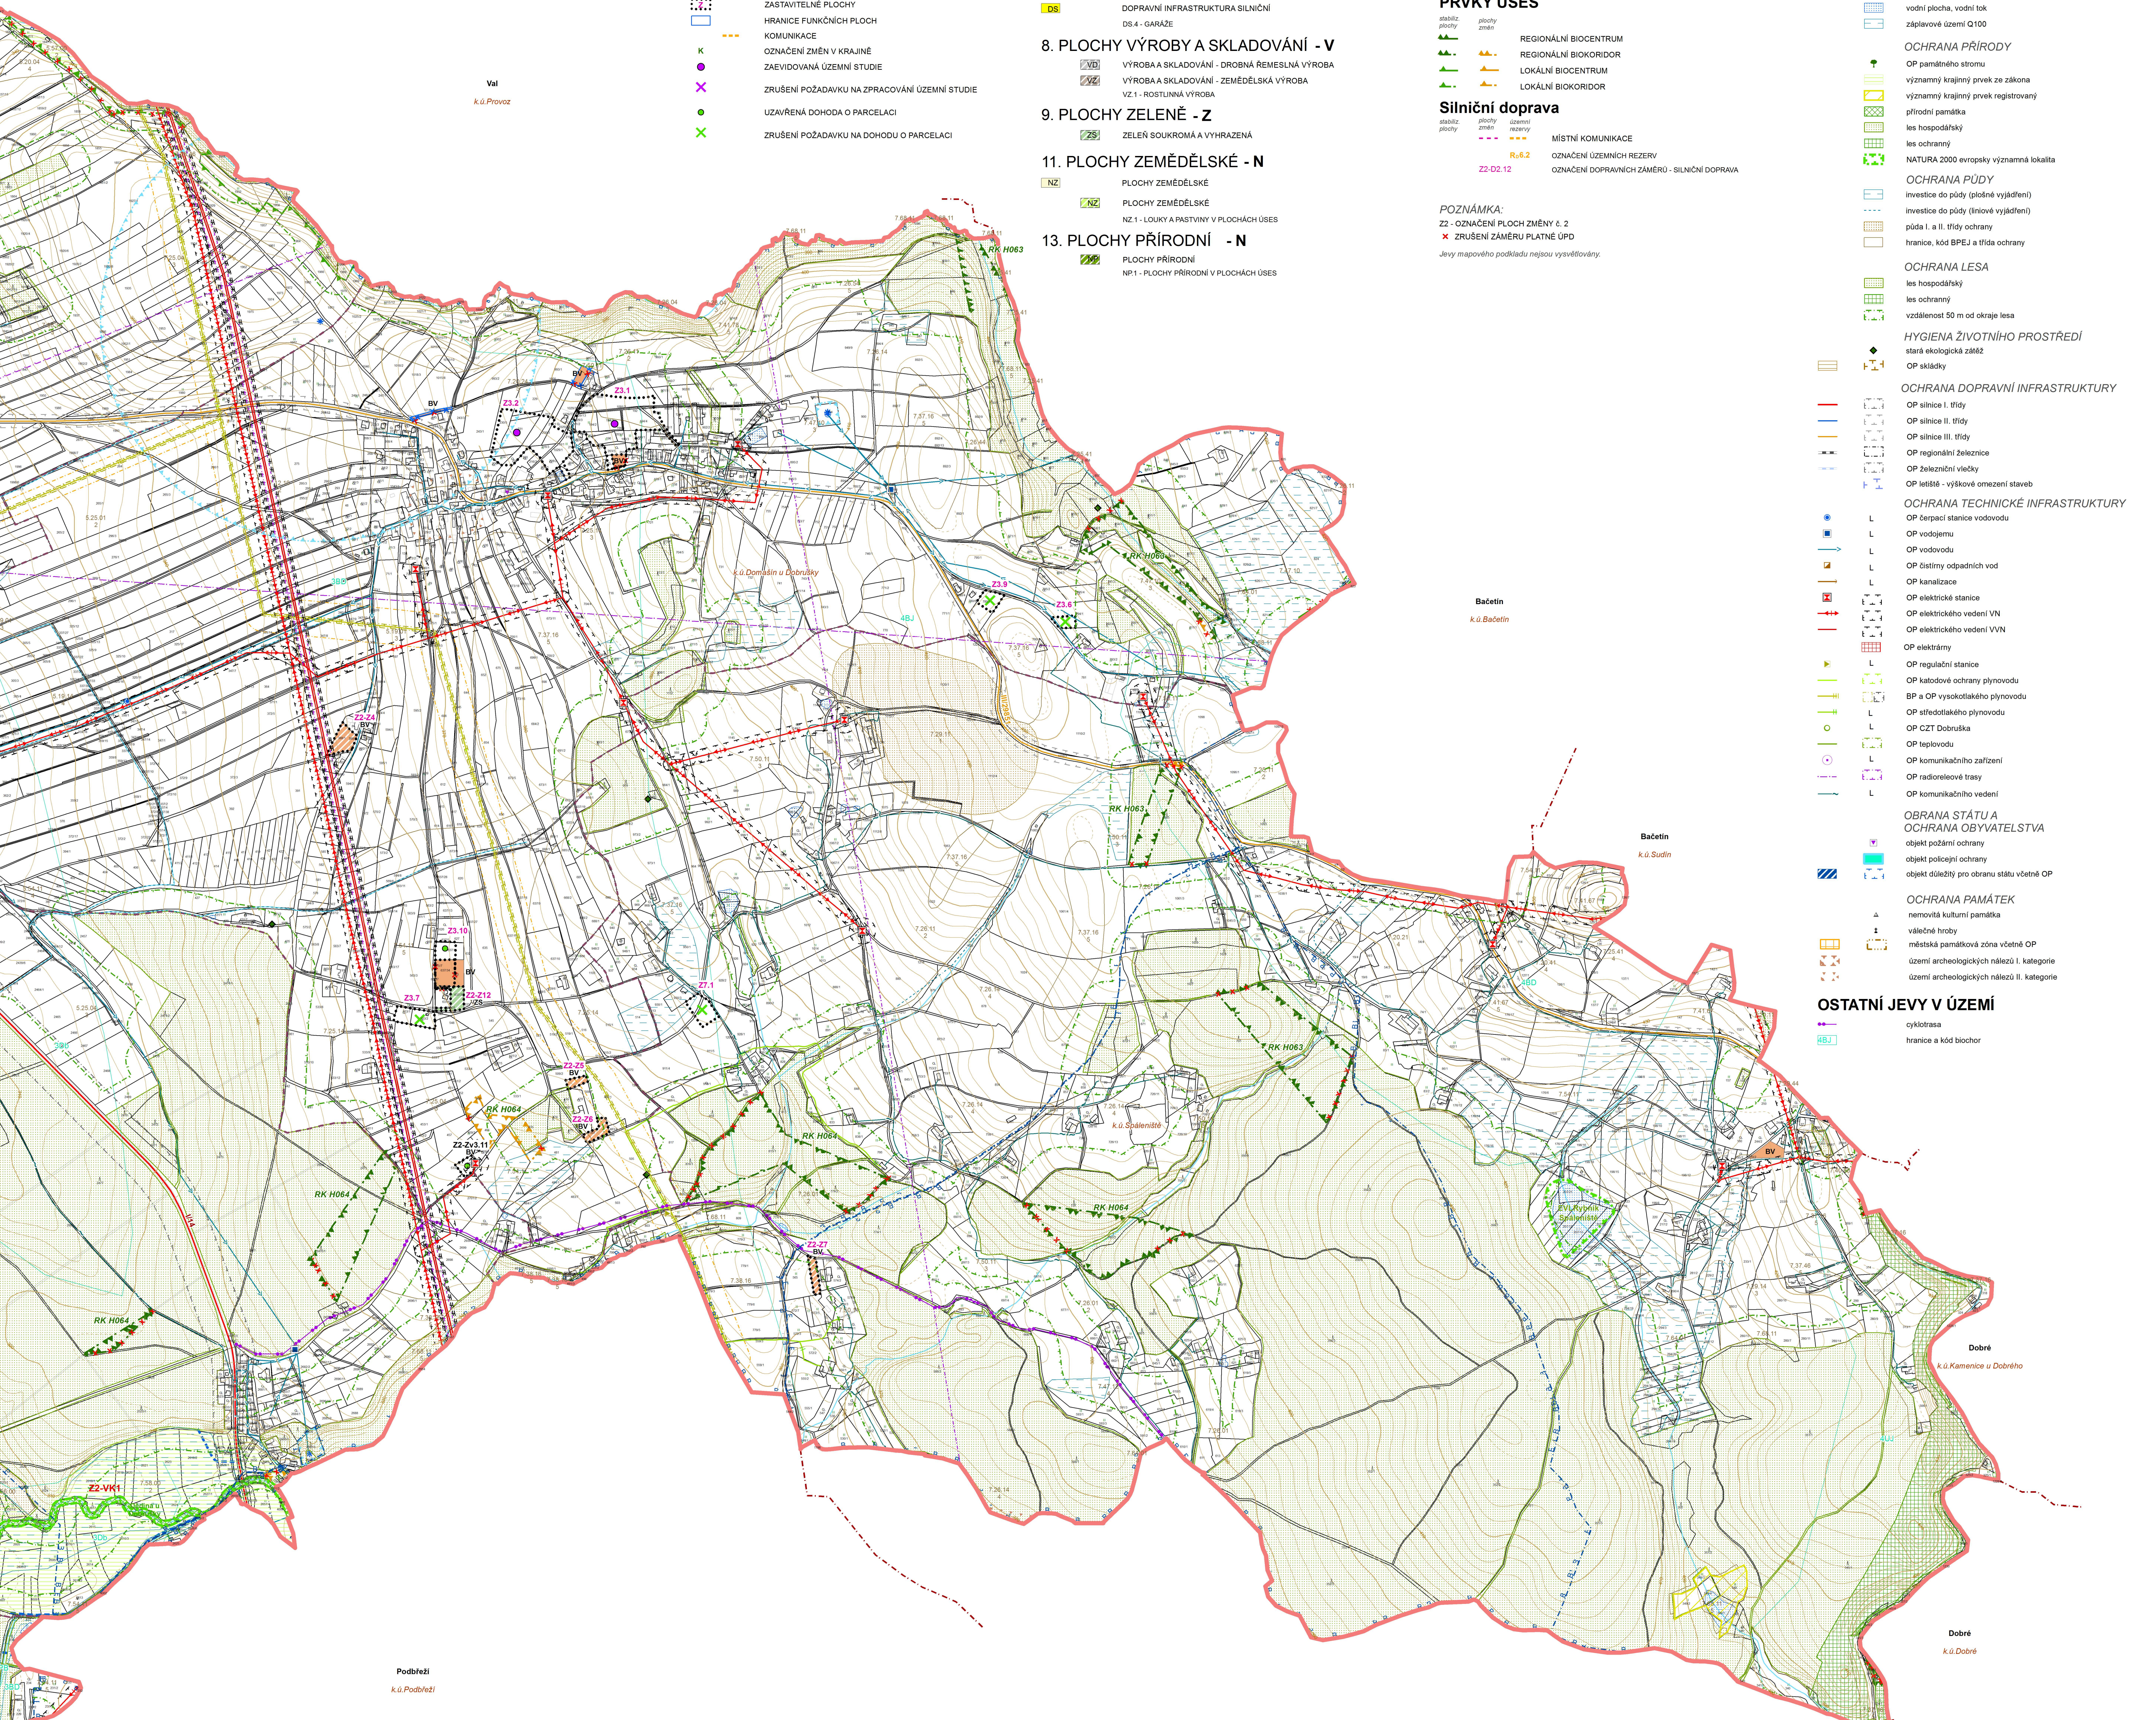

OPROJEKTOVÝ ZÁSTUPCE PROJEKTANT Ing. arch. Alena Koutová OBJEDNATEL/PORUČOVATEL KRAJ Město Dobruška / Městský úřad Dobruška	SPOLUPRÁCE MĚSTO Dobruška	SURPIMO, a.s. 110 00 Plzeň 1 Opletalova 1628/36 Projektová střediska 500 00 Hradec Králové Třída ČSA 219 Zakazkové číslo 0385582	ÚČELOVÝ STUPEN OPD FORMÁT URB DATUM 05/2018 MĚŘÍTKO 1:5 000
Ověřování Změny č. 2 Územního plánu Dobruška		Koordinační výkres	
NAVRH		Koordinační výkres	

ZÁZNAM O ÚČINNOSTI: Změna č. 2 Územního plánu Dobruška	
Označení správního orgánu, který vydal územní plánový výkres	
Datum platnosti územní studie	
Přípravitel:	Městský úřad Dobruška, odbor rozvoje města
Jedno a přímé oprávnění úřední osoby pořizovatele:	Ing. Naděžda Lízalová
Funkce:	referent odboru rozvoje města
Úřední razítko a podpis	

