



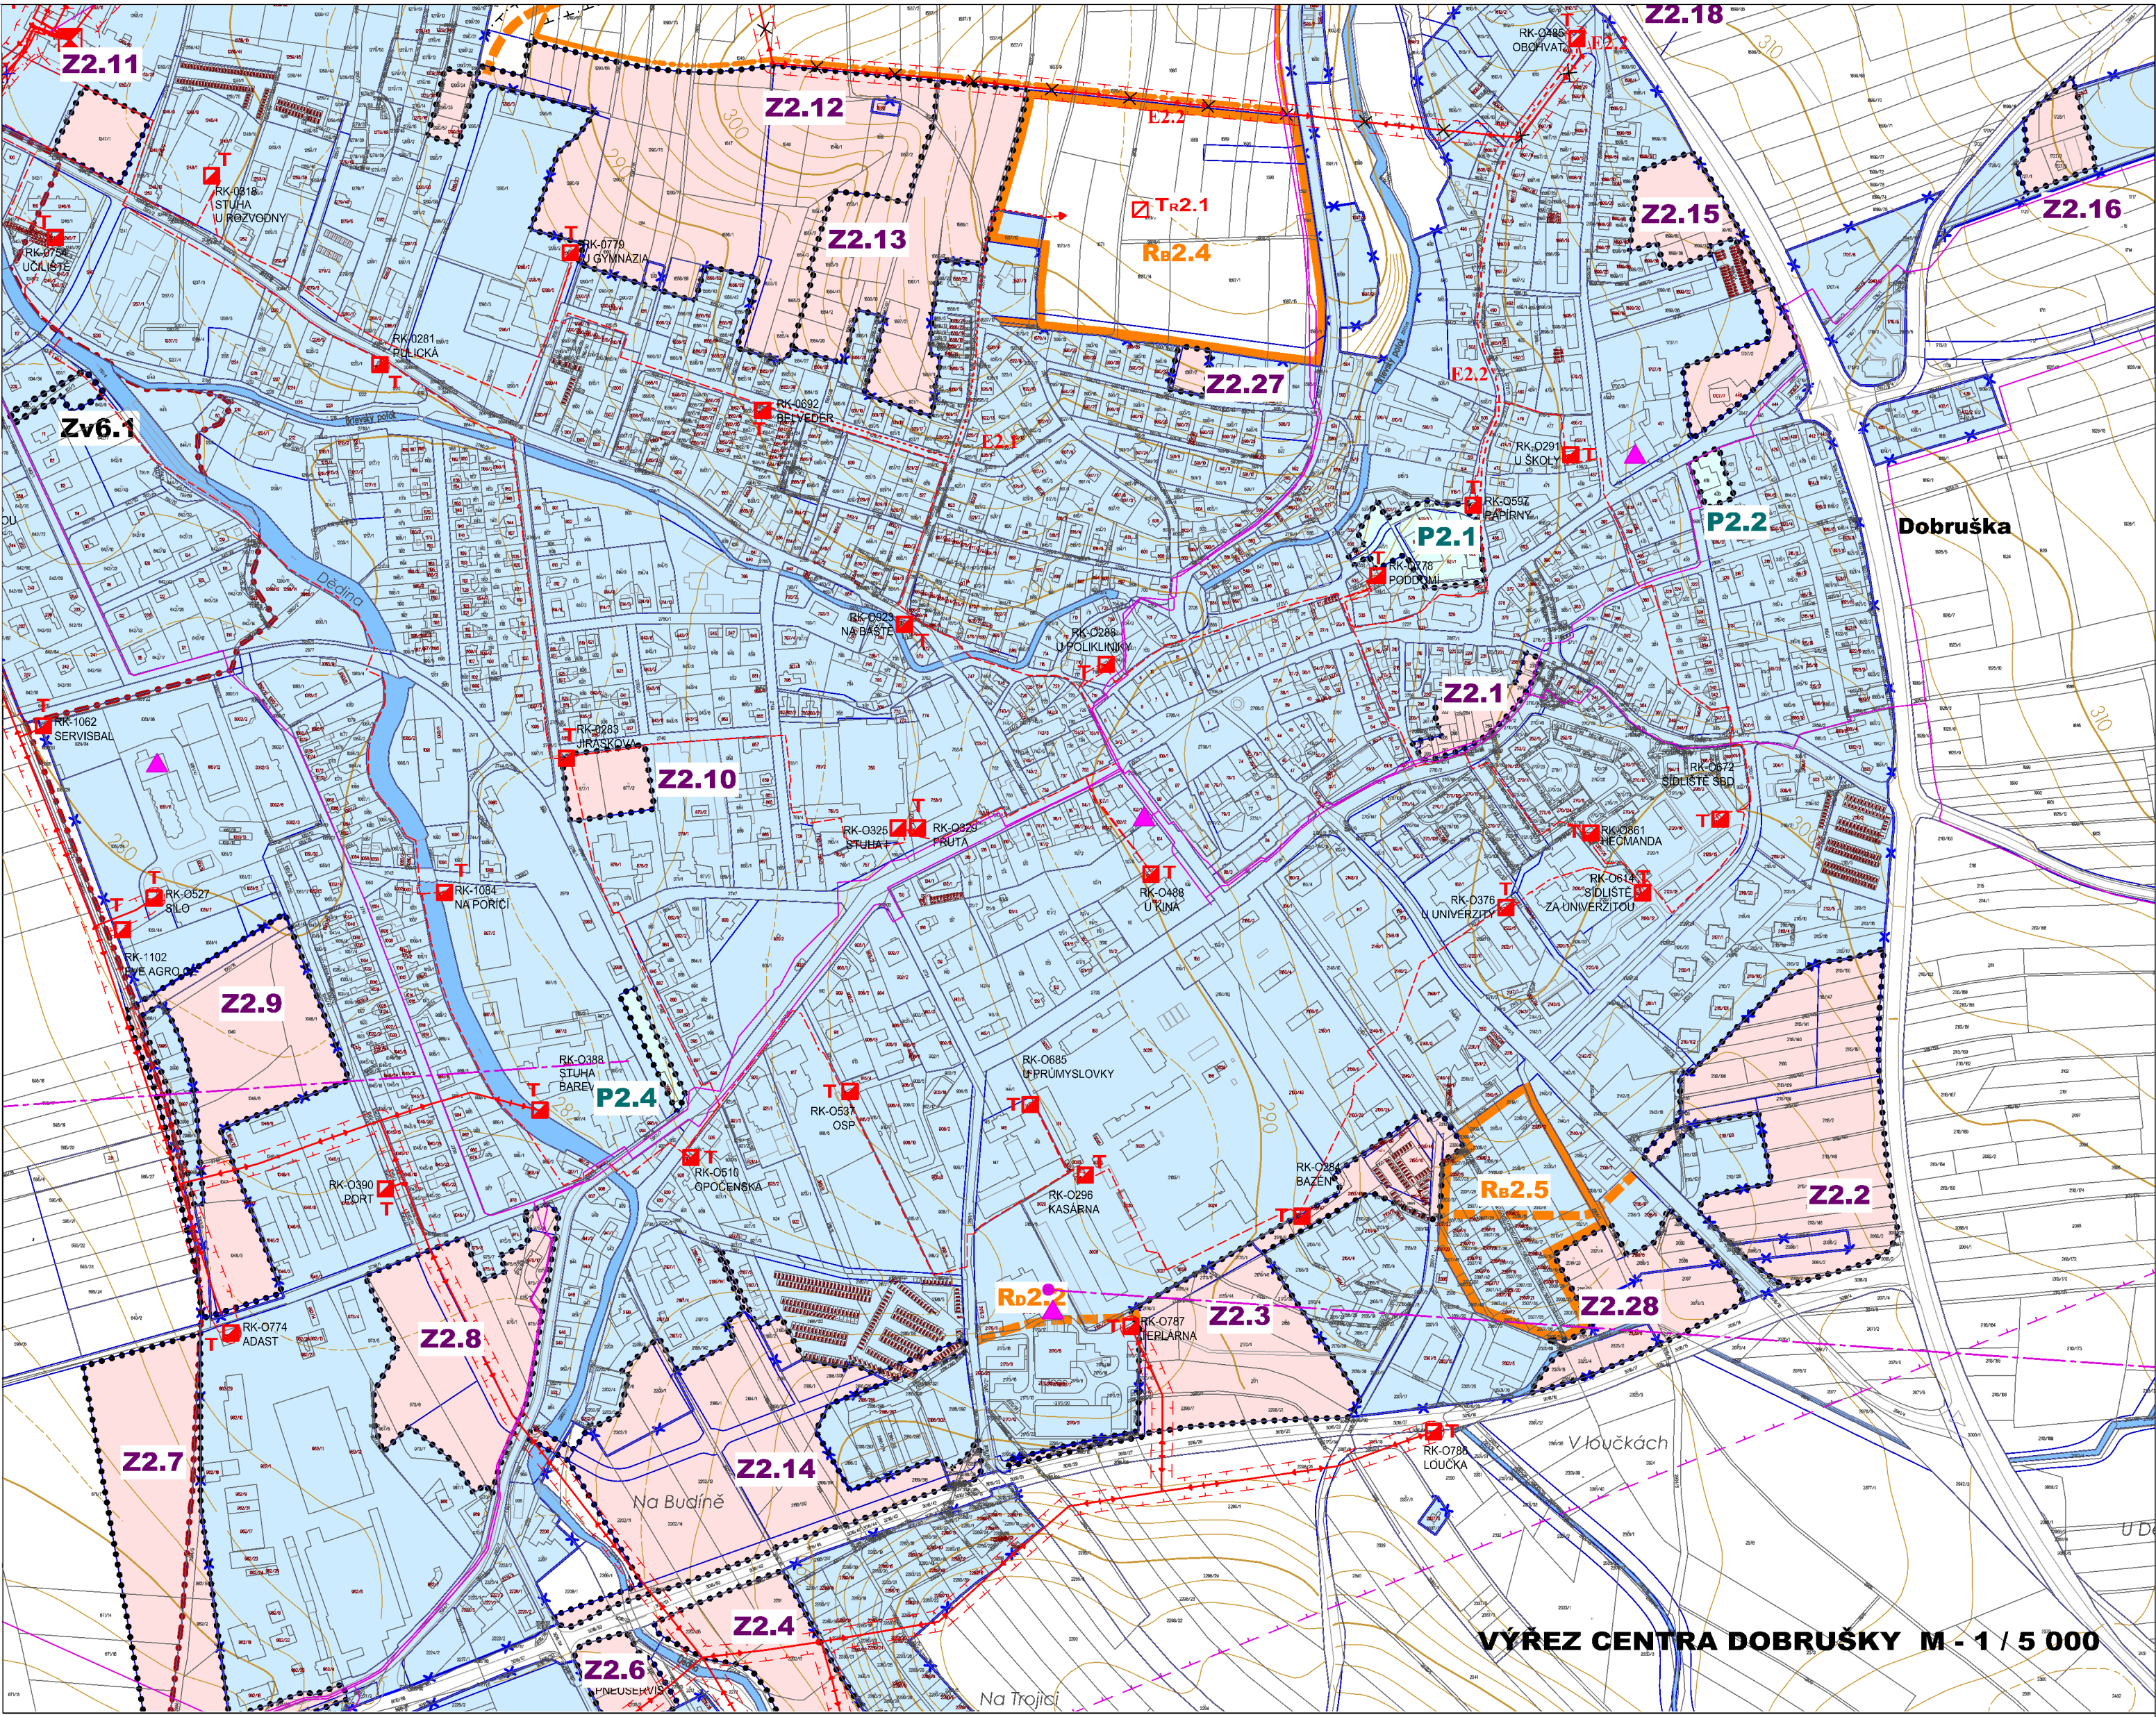

DOBROUŠKA

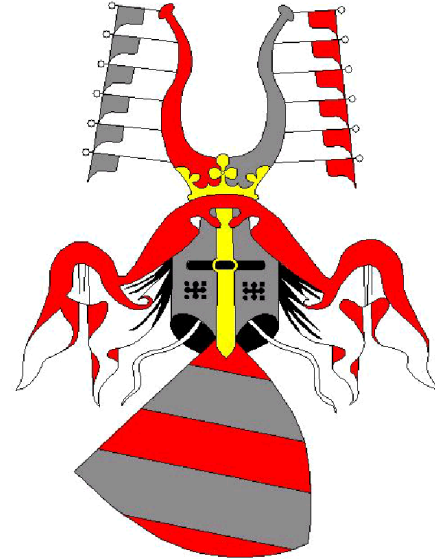

**PORÍZOVATEL : MÚ DOBRUŠKA, ODBOR ROZVOJE MĚSTA,
ÚŘAD ÚZEMNÍHO PLANOVÁNÍ
ZPRACOVATEL : ARCHITEKTONICKÉ STUDIO HÝSEK s.r.o.
DATUM ZPRACOVÁNÍ : 12/2015
MĚŘÍTKO : 1 : 10 000, 1 : 5 000**



**Hlavní projektant
Ing. arch. Blanka Hyšková, Ing. arch. Oldřich Hyšek**

Koncepce technické infrastruktury - elektrorozvody, spoje



**INTEGROVANÝ
OPERAČNÍ
PROGRAM**



EVROPSKÁ UNIE
EVROPSKÝ FOND PRO REGIONÁLNÍ ROZVOJ
ŠANCE PRO VÁS ROVOJ



**MĚSTO
DOBROUŠKA**

Projekt "Územní plán Dobruška", č. projektu CZ.1.06/5.3/008/0/7392, je spolufinancován z prostředků Evropské unie.