


Změna č. 3 Územního plánu Dobruška

KOORDINAČNÍ VÝKRES

2

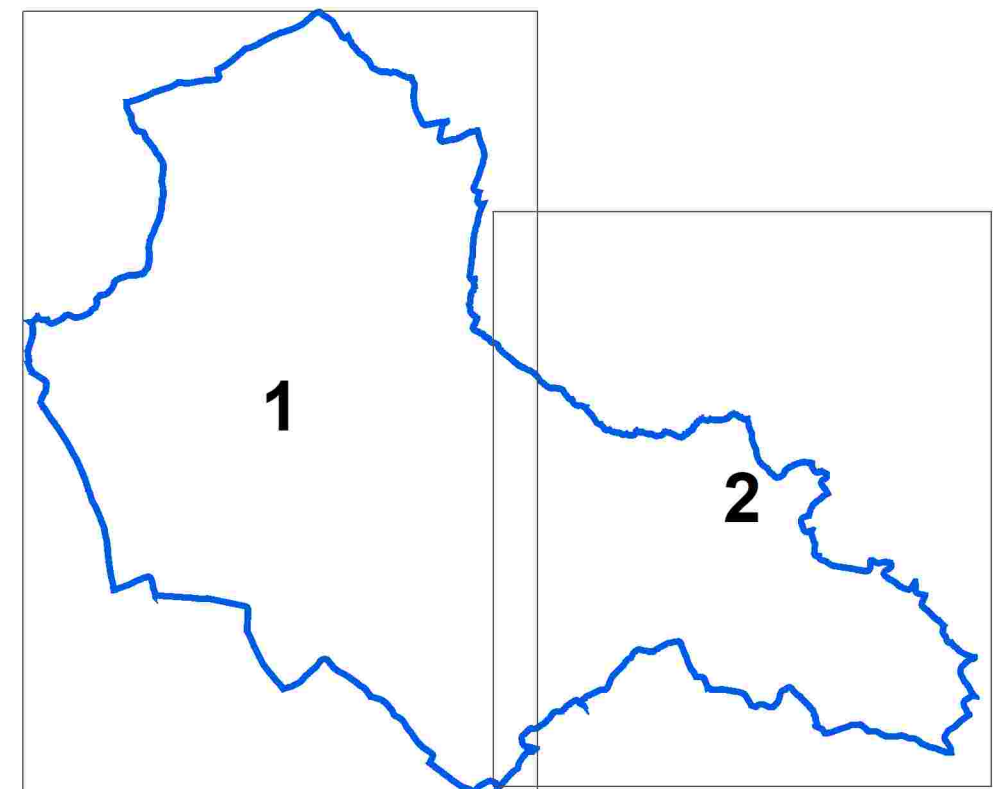

SPRÁVNÍ ÚZEMÍ MĚSTA DOBRUŠKA

- k.ú. Blatná
- k.ú. Dobruška
- k.ú. Křovice
- k.ú. Mělský újezd u Dobrušky
- k.ú. Pátek
- k.ú. Spálená

PRVKY ZÁKLADNÍHO ČLENĚNÍ ÚZEMÍ

- HRANICE OKRESU (NÁCHOD x RYCHNOV NAD KNĚŽNOU)
- HRANICE SPRÁVNÍHO ÚZEMÍ
- KATASTRÁLNÍ HRANICE
- ZASTAVĚNÉ ÚZEMÍ
- ZASTAVITELNÉ PLOCHY S VYDÁNÝM ÚZEMNÍM ROZHODNUTÍM
- PŘESTAVBOVÉ PLOCHY S VYDÁNÝM ÚZEMNÍM ROZHODNUTÍM
- ZASTAVITELNÉ PLOCHY
- HRANICE FUNKČNÍCH PLOCH
- ZAEVIDOVANÁ ÚZEMNÍ STUDIE
- UZÁVŘENÁ DOHODA O PARCELACI

PLOCHY FUNKČNÍHO VYUŽITÍ

1. PLOCHY BYDLENÍ - B

- BYDLENÍ V RODINNÝCH DOMECH MĚSTSKÉ A PŘÍMĚSTSKÉ
- BYDLENÍ V RODINNÝCH DOMECH VENKOVSKÉ

3. PLOCHY OBČANSKÉHO VYBAVENÍ - O

- OBČANSKÉ VYBAVENÍ - VEŘEJNÁ INFRASTRUKTURA
- OBČANSKÉ VYBAVENÍ KOMERČNÍHO CHARAKTERU MALÁ A STŘEDNÍ

4. PLOCHY VEŘEJNÝCH PROSTRANSTVÍ - P

- VEŘEJNÁ PROSTRANSTVÍ S DOMINANTNÍ FUNKCÍ DOPRAVNÍ

7. PLOCHY TECHNICKÉ INFRASTRUKTURY - T

- TECHNICKÁ INFRASTRUKTURA - INŽENÝRSKÉ SÍTĚ

9. PLOCHY ZELENĚ - Z

- ZELENĚ SOUKROMÁ A VYHRAZENÁ

OSTATNÍ PŘÍRODNÍ PRVKY


- HRANICE MAXIMÁLNÍ HLADINY SUCHÉHO POLDRU

OSTATNÍ JEVY V ÚZEMÍ

- místo významné události
- cyklotrasa
- turistická trasa
- hranice a kód biotopu

LIMITY VYUŽITÍ ÚZEMÍ

- HORNINOVÉ PROSTŘEDÍ**
 - ložisko nerostných surovin (plošné vyjádření)
 - dobyvací prostor
 - chráněná ložisková území
- VODNÍ REŽIM**
 - vodní zdroj
 - vodní tok včetně manipulačního pruhu
 - OP vodního zdroje stupně 1.
 - OP vodního zdroje stupně 2a.
 - OP vodního zdroje stupně 2b.
 - vodní plocha, vodní tok
 - protipovodňová ochrana
 - záplavové území G100
 - akční zóna záplavového území
- OCHRANA PŘÍRODY**
 - OP památného stromu
 - významný krajinný prvek registrovaný
 - významný krajinný prvek ze zákona
 - přírodní památka
 - OP přírodní památky
 - NATURA 2000 evropsky významná lokalita
- OCHRANA PŮDY**
 - investice do půdy (liniové vyjádření)
 - investice do půdy (plošné vyjádření)
 - hranice, kód BPEJ a třída ochrany
 - plodě I. a II. třídy ochrany
- OCHRANA LESA**
 - les hospodářský
 - les ochranný
 - les zvláštního určení
 - vzdálenost 50 m od okraje lesa
- HYGIENA ŽIVOTNÍHO PROSTŘEDÍ**
 - stará ekologická zátěž
- OCHRANA DOPRAVNÍ INFRASTRUKTURY**
 - OP silnice I. třídy
 - OP silnice II. třídy
 - OP silnice III. třídy
 - OP regionální železnice
 - OP železniční vleků
 - OP letiště - výškové omezení staveb
- OCHRANA TECHNICKÉ INFRASTRUKTURY**
 - L OP tepelné stanice vodovodu
 - L OP vodjemu
 - L OP vodovodu
 - L OP čistírny odpadních vod
 - L OP kanalizace
 - OP elektrické stanice
 - OP elektrického vedení VVN
 - OP elektrického vedení VN
 - OP elektrárny
 - OP regulační stanice
 - OP katodové ochrany plynovodu
 - BP a OP vysokotlakého plynovodu
 - L OP CZT Dobruška
 - OP teplovodu
 - L OP komunikačního zařízení
 - L OP radarelové trasy
 - L OP mikrovlnné sítě
 - OP komunikačního vedení
- OBRANA STÁTU A OCHRANA OBYVATELSTVA**
 - objekt požární ochrany
 - objekt policejní ochrany
 - objekt důležitý pro obranu státu včetně OP
- OCHRANA PAMÁTEK**
 - nemovitá kulturní památka
 - válečné hroby
 - městská památková zóna včetně OP
 - území archeologických nálezů I. kategorie
 - území archeologických nálezů II. kategorie

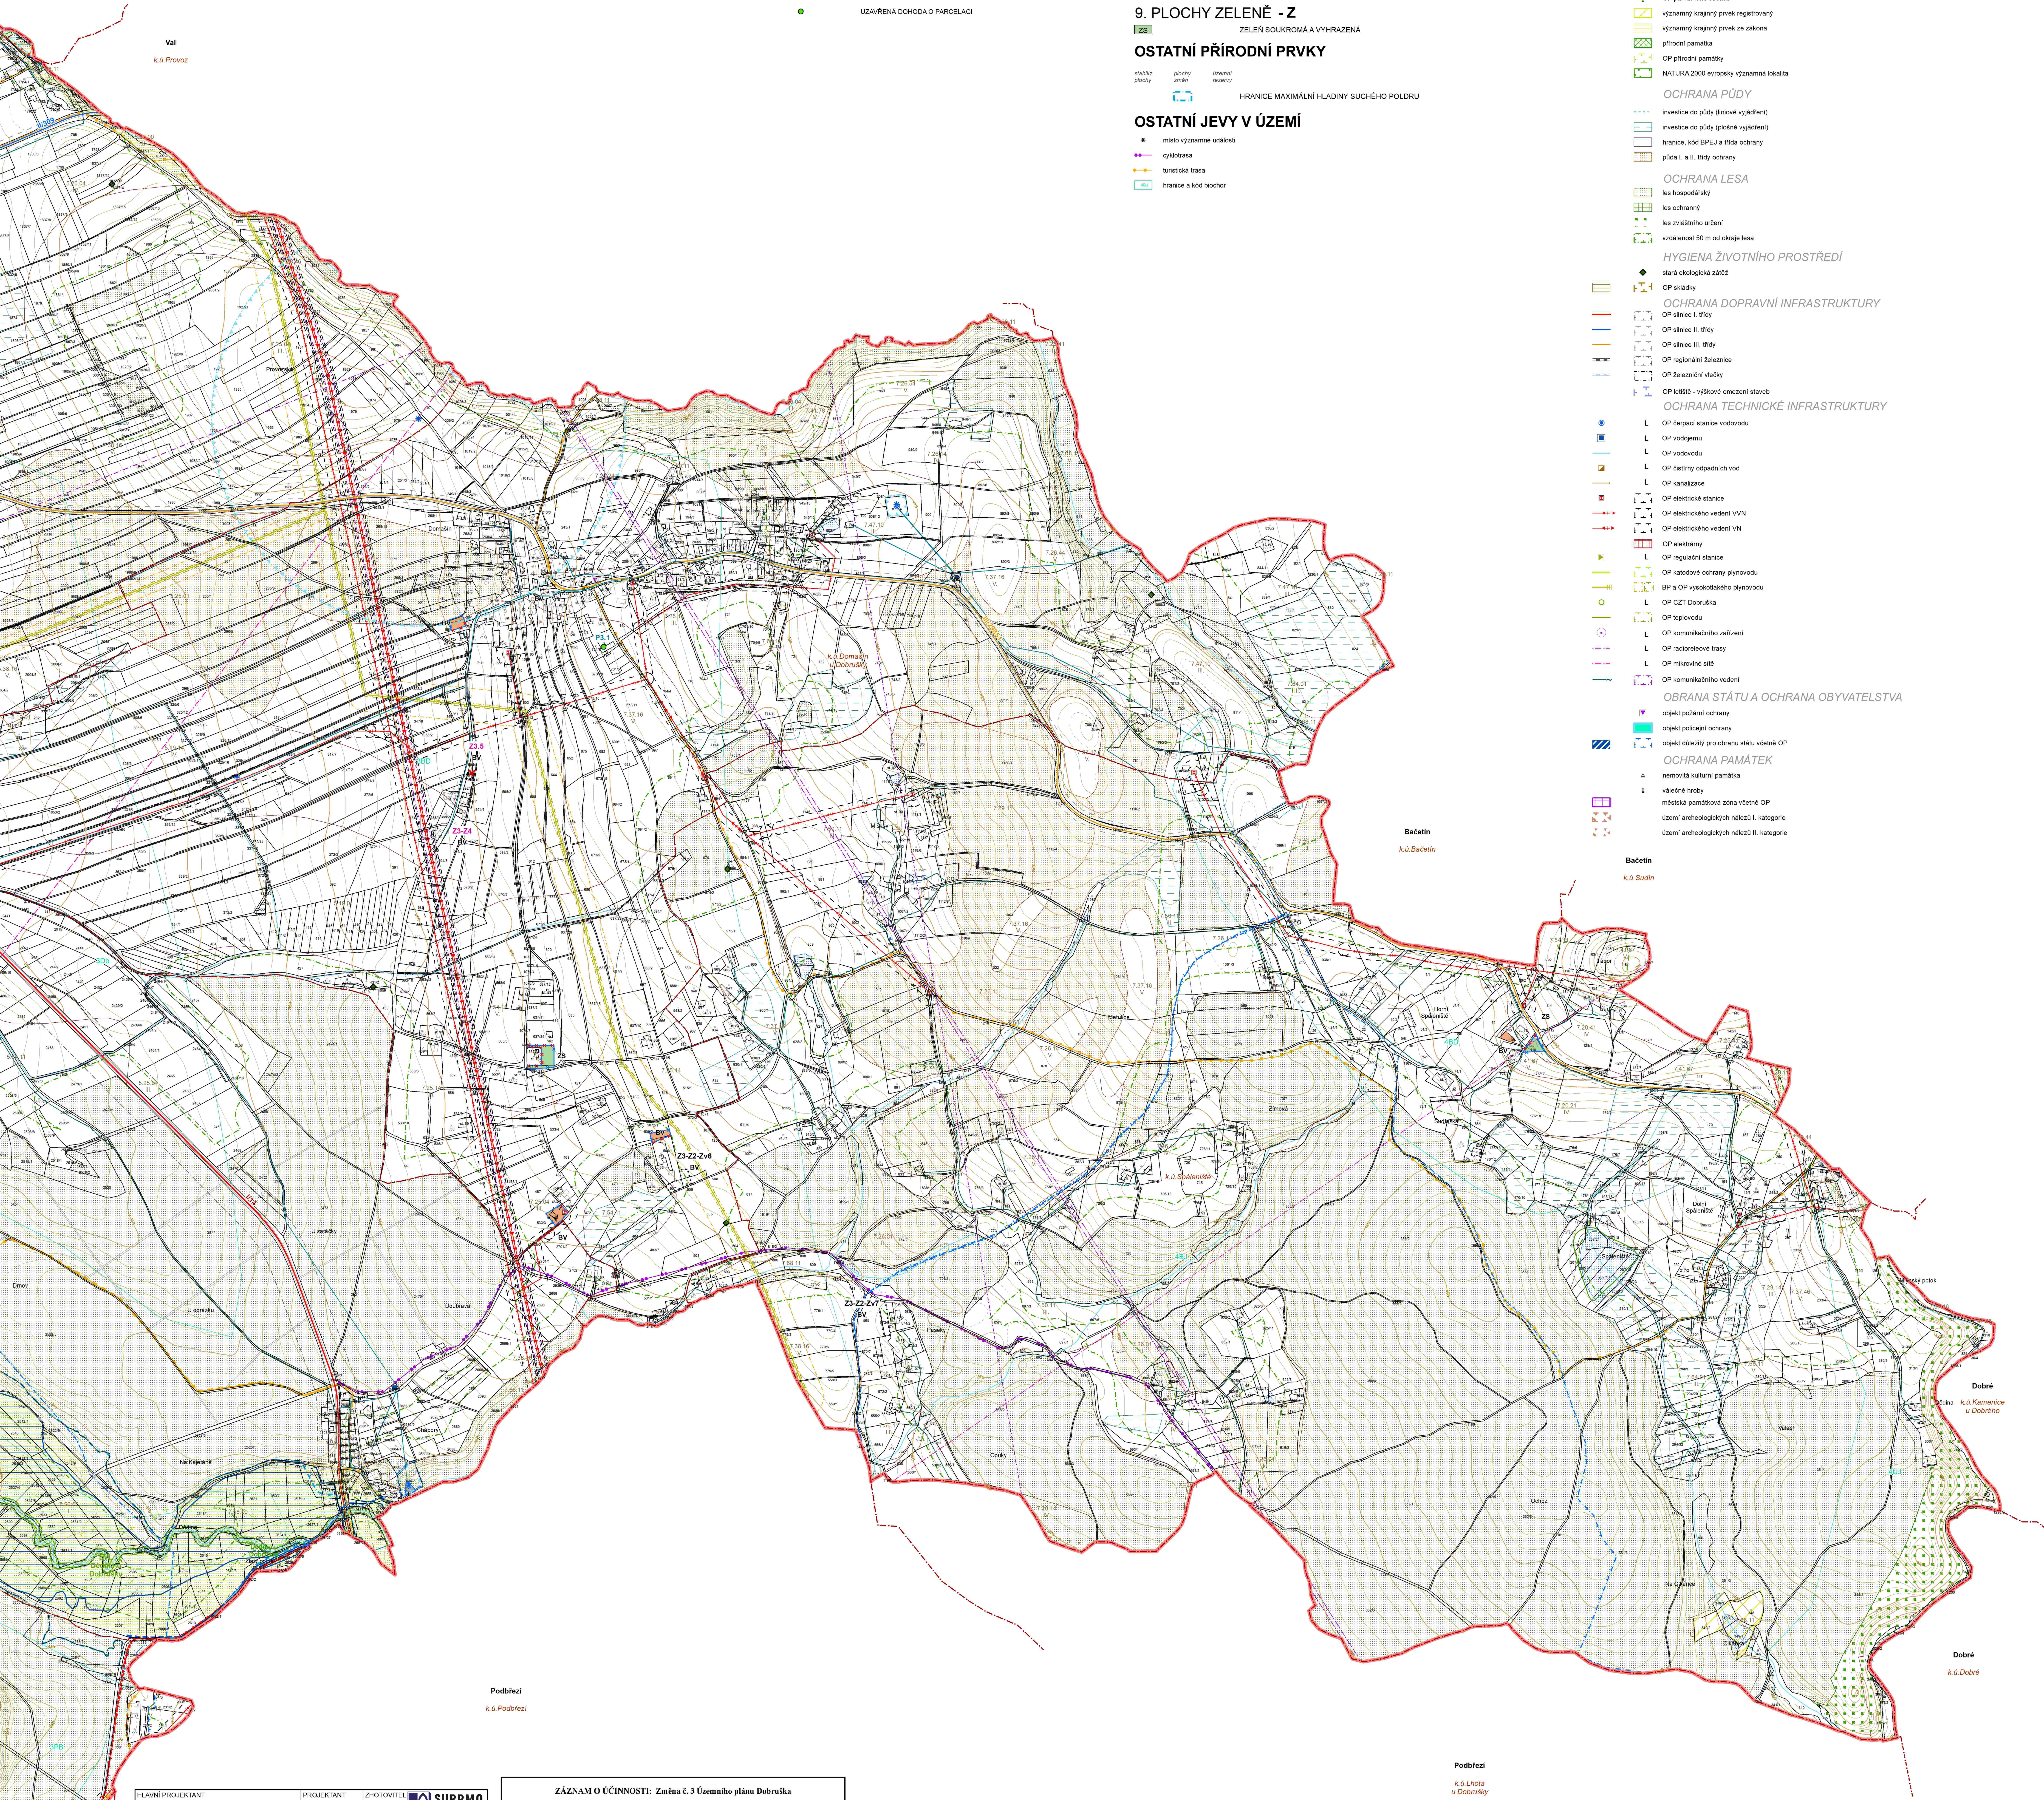

HLAVNÍ PROJEKTANT - ODPOVĚDNÝ ZASTUPITEL ZHOTOVITELE Ing. arch. Alena Koudová, ČKA č. 00750	PROJEKTANT kolektiv zhotovitelů	ZHOTOVITEL ČO 01607935 Opelkova 1626/36, 110 00 Praha 1 MĚSTO Město Dobruška Kraj Královéhradecký Místní úřad Dobruška
Odhodnocení Změny č. 3 Územního plánu Dobruška		
Koordinátní výkres		

ZÁZNAM O ÚČINNOSTI: Změna č. 3 Územního plánu Dobruška		
Označení správního orgánu, který územní plán vydal:	Zastupitelstvo města Dobruška	
Datum nabytí účinnosti:		
Prořizovatel:	Místní úřad Dobruška, odbor rozvoje města	
Jedno a přímý oprávněný přední osoby pořizovatele:	Ing. Naděжда L. Žitavská	
Funkce:	referent odboru rozvoje města	Úřední razítko a podpis